

REALIZZAZIONE CASA DELLA SALUTE di San Lazzaro di Savena

ALLEGATO 2

**SCHEMI
GRAFICI**




AEROFOTOGRAMMETRICO




NUOVA CASA DELLA SALUTE SAN LAZZARO DI SAVENA

CASA DELLA SALUTE DI S.LAZZARO DI SAVENA

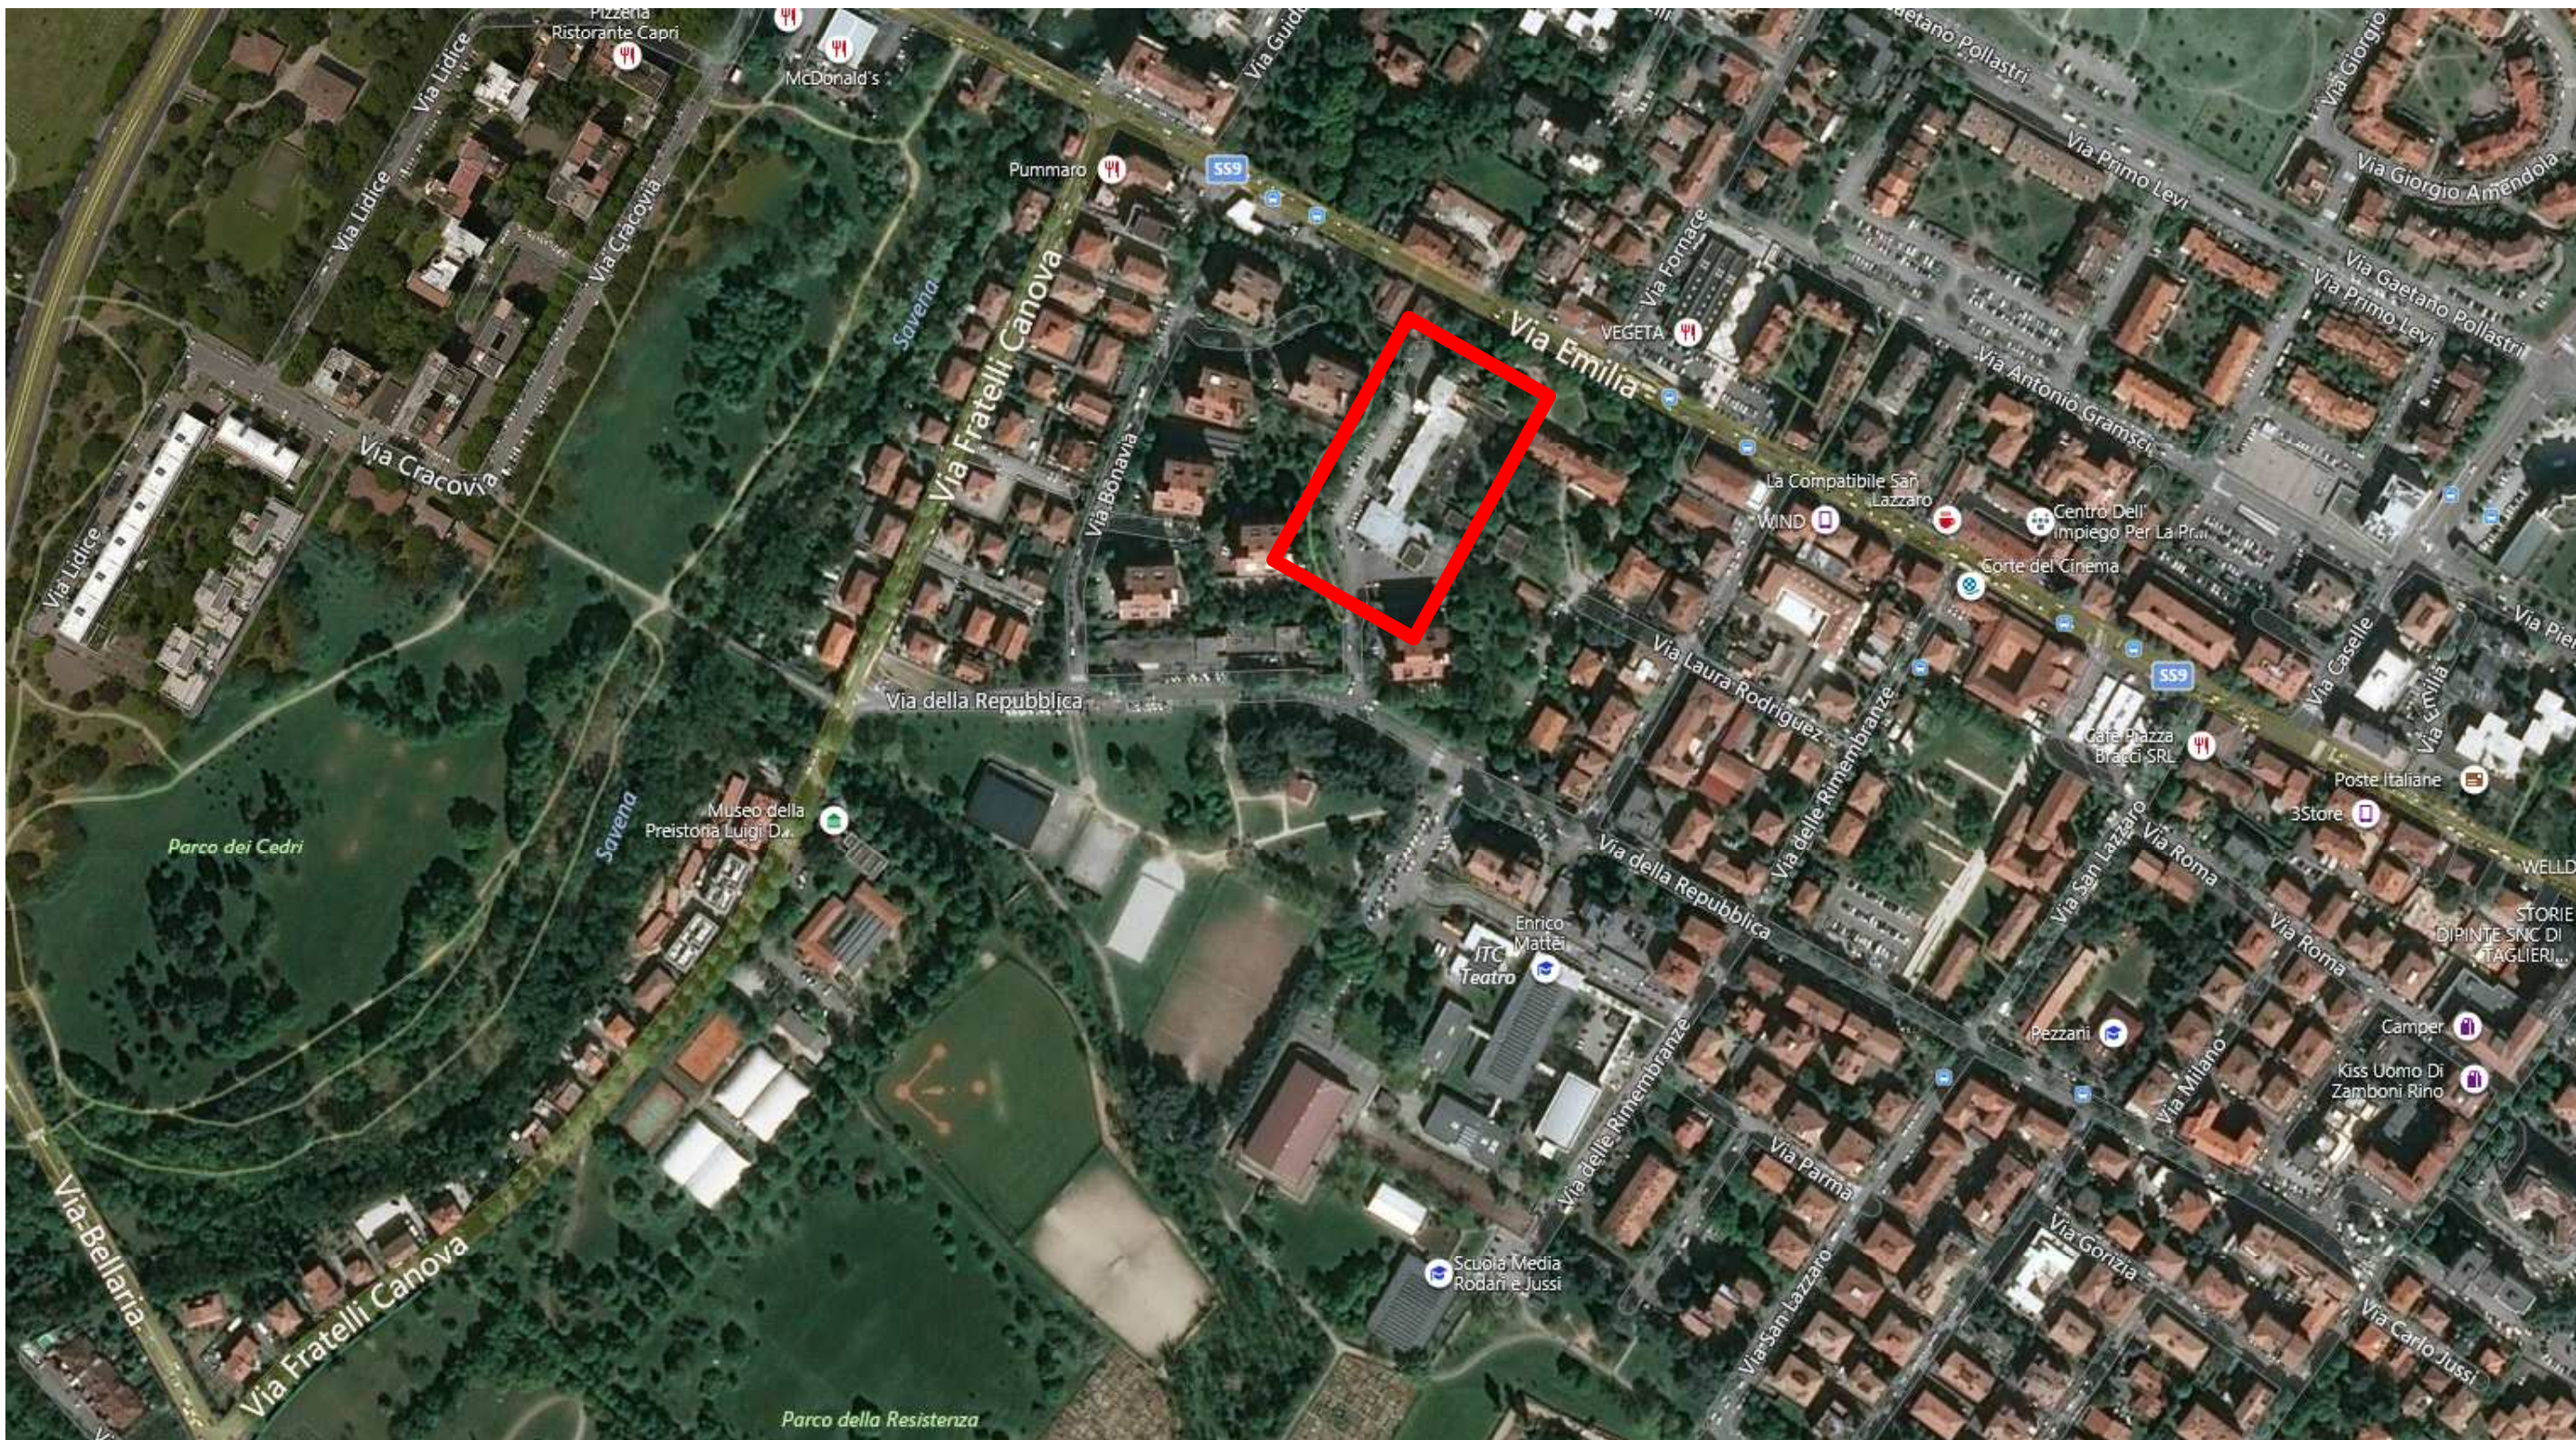

INQUADRAMENTO GENERALE



CASA DELLA SALUTE DI S.LAZZARO DI SAVENA

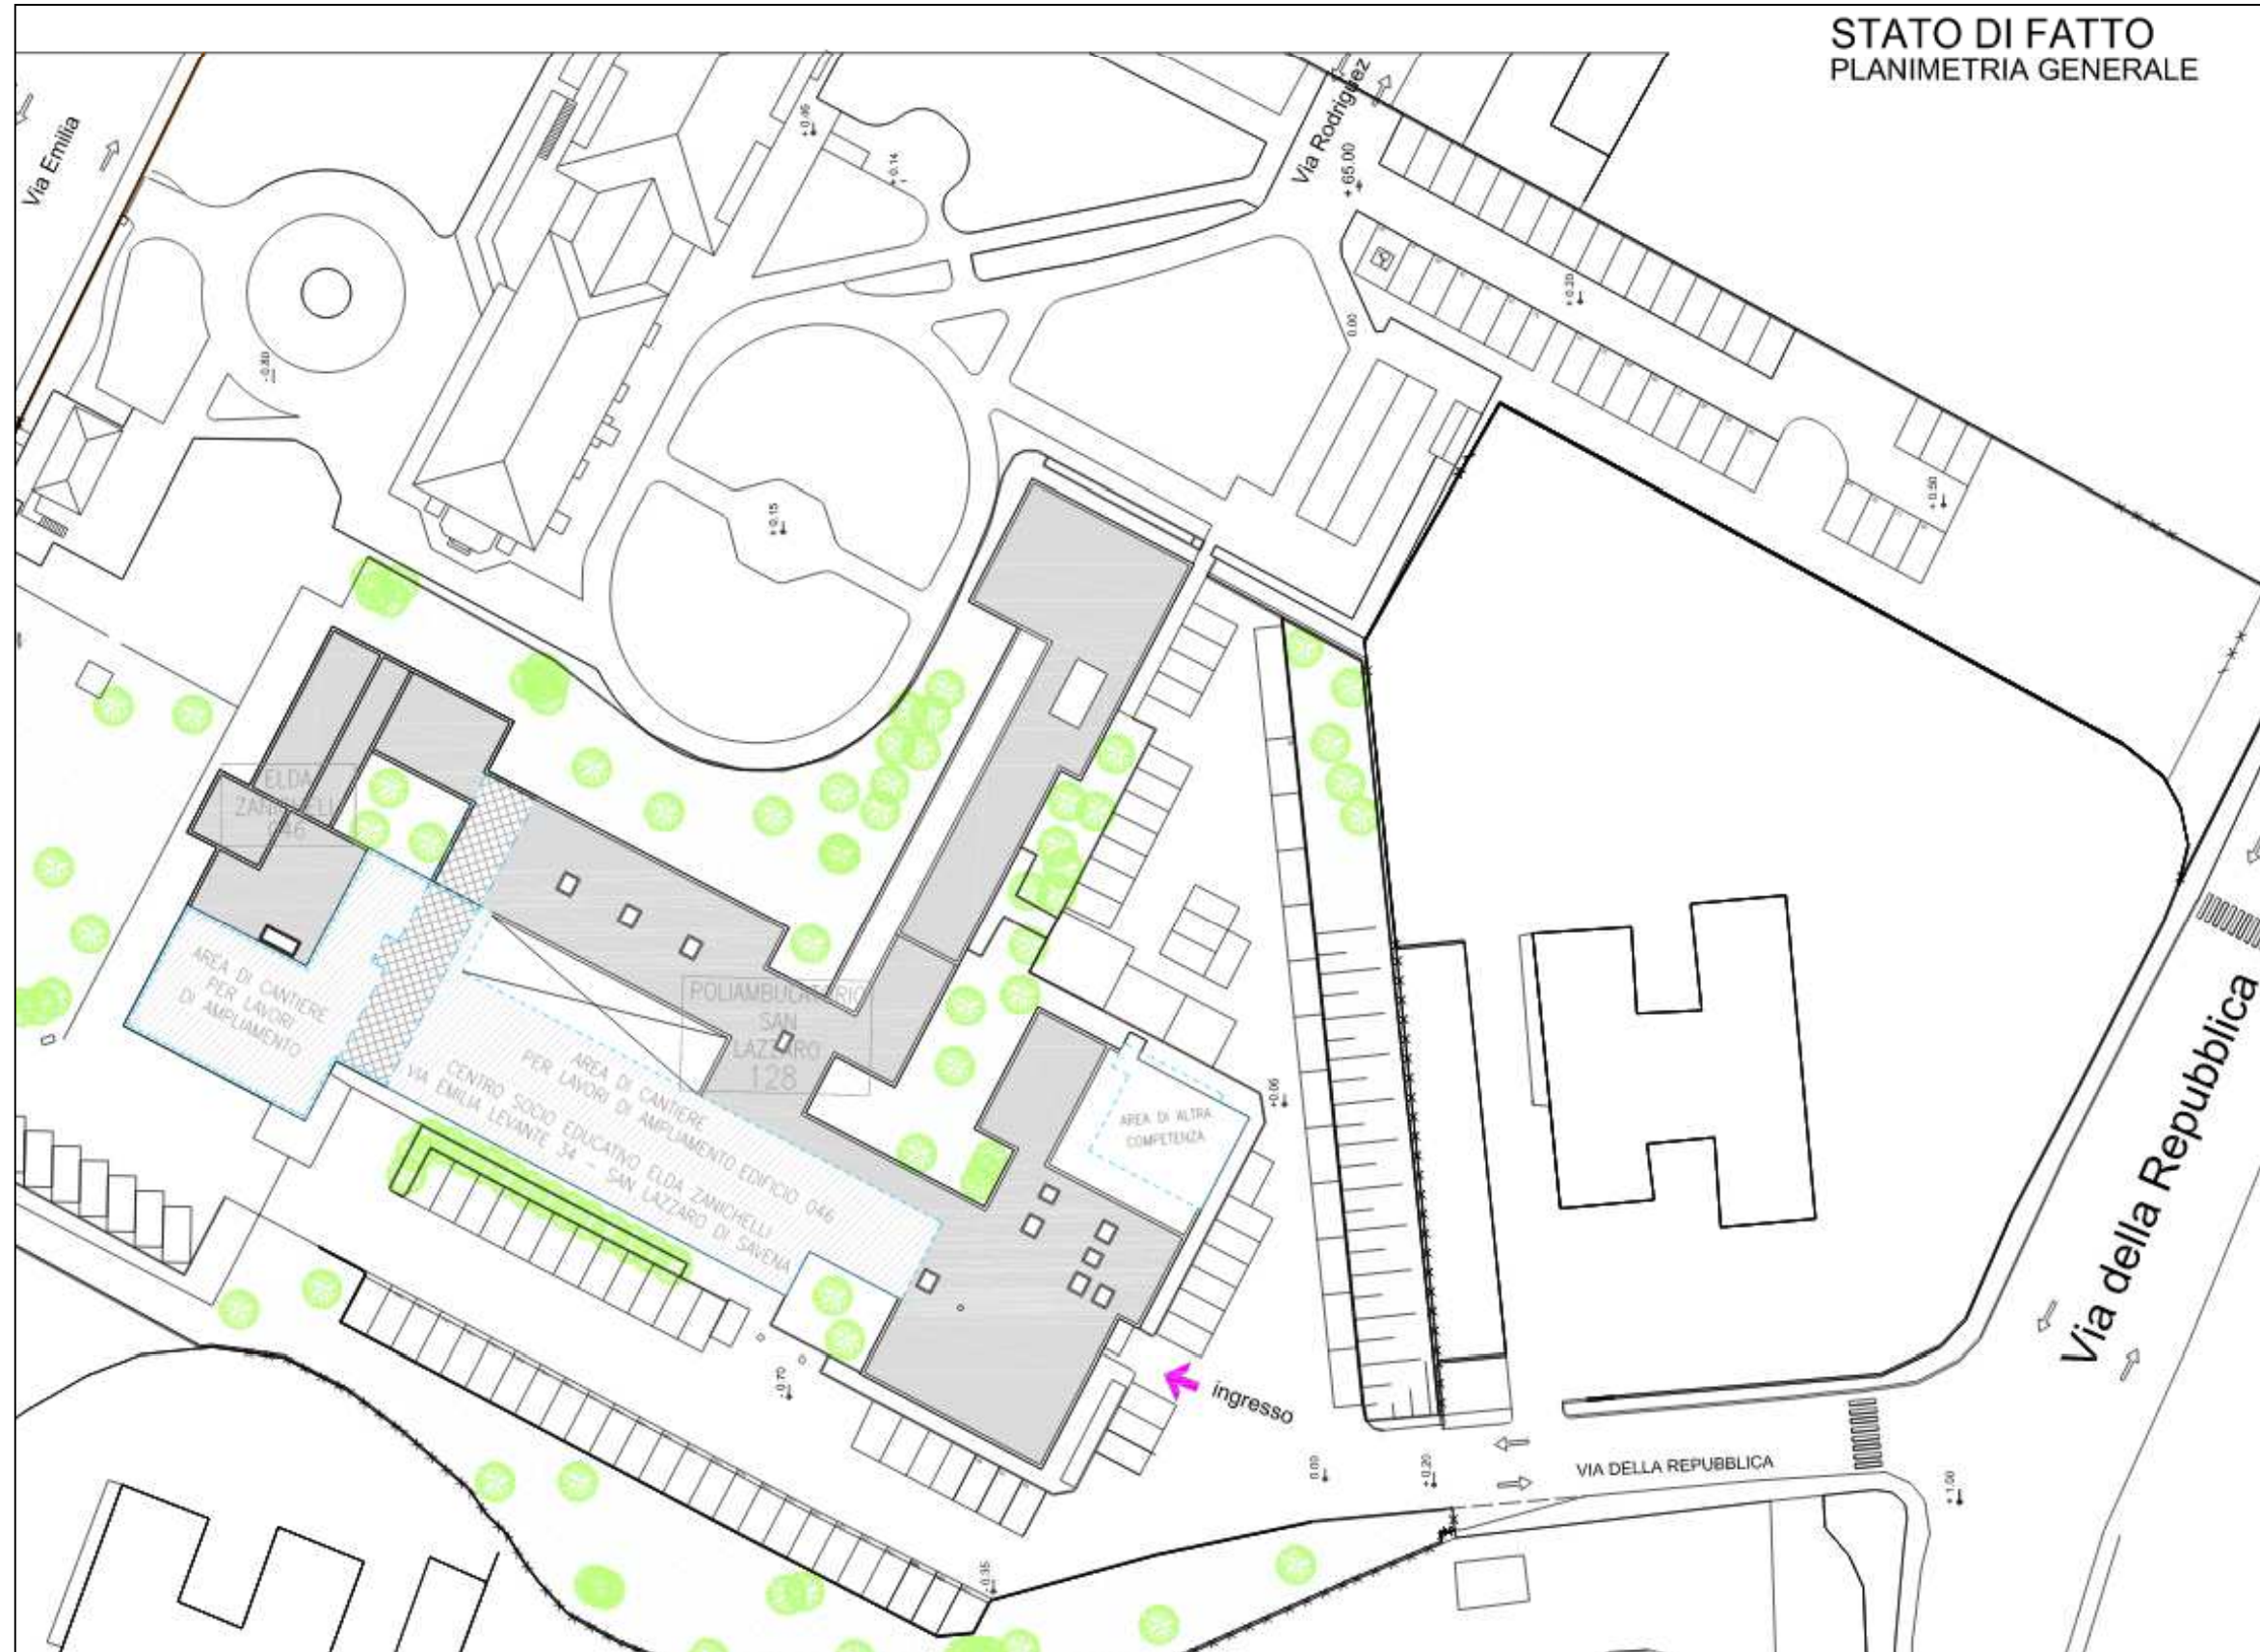

CASA DELLA SALUTE DI S.LAZZARO DI SAVENA



CASA DELLA SALUTE DI S.LAZZARO DI SAVENA

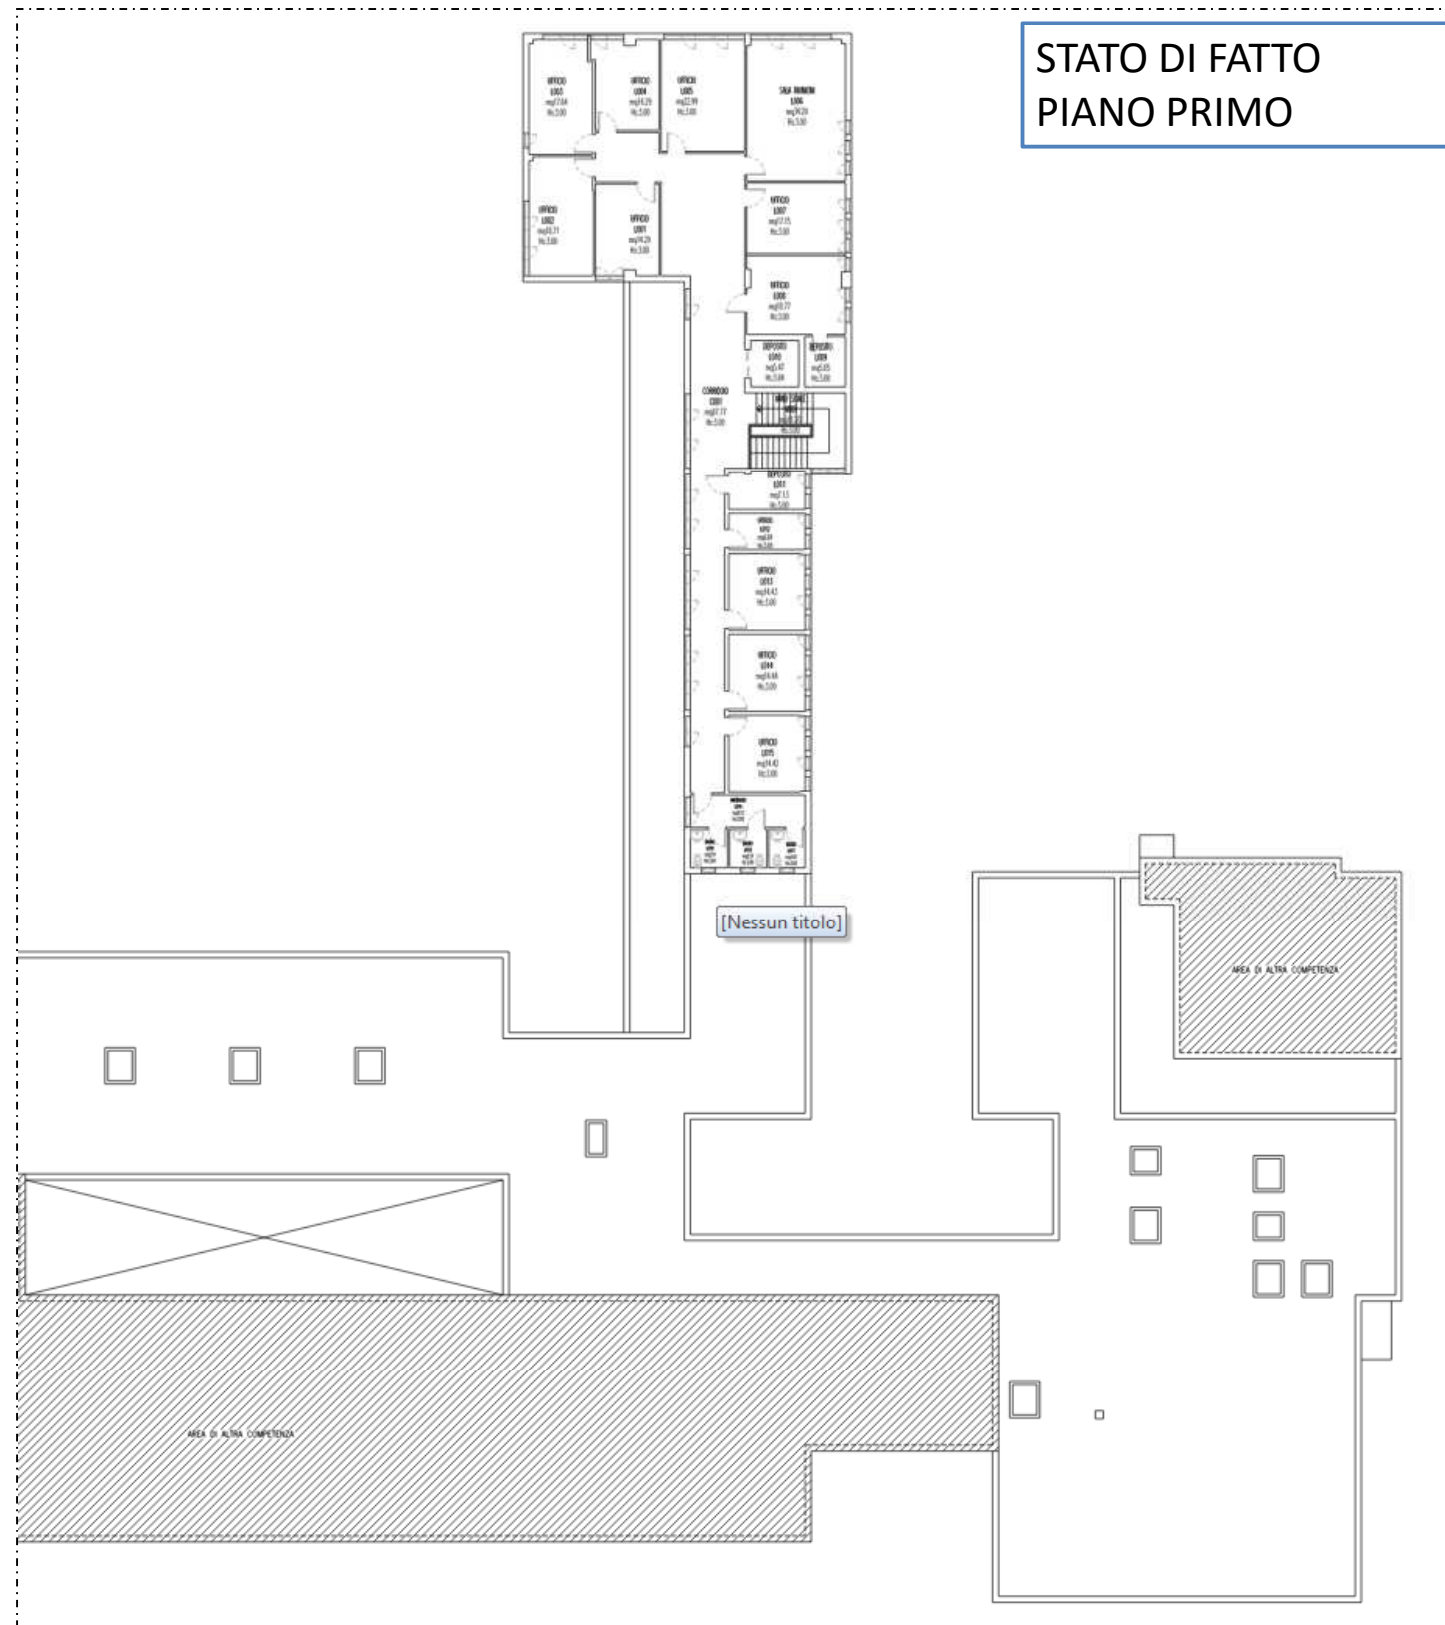
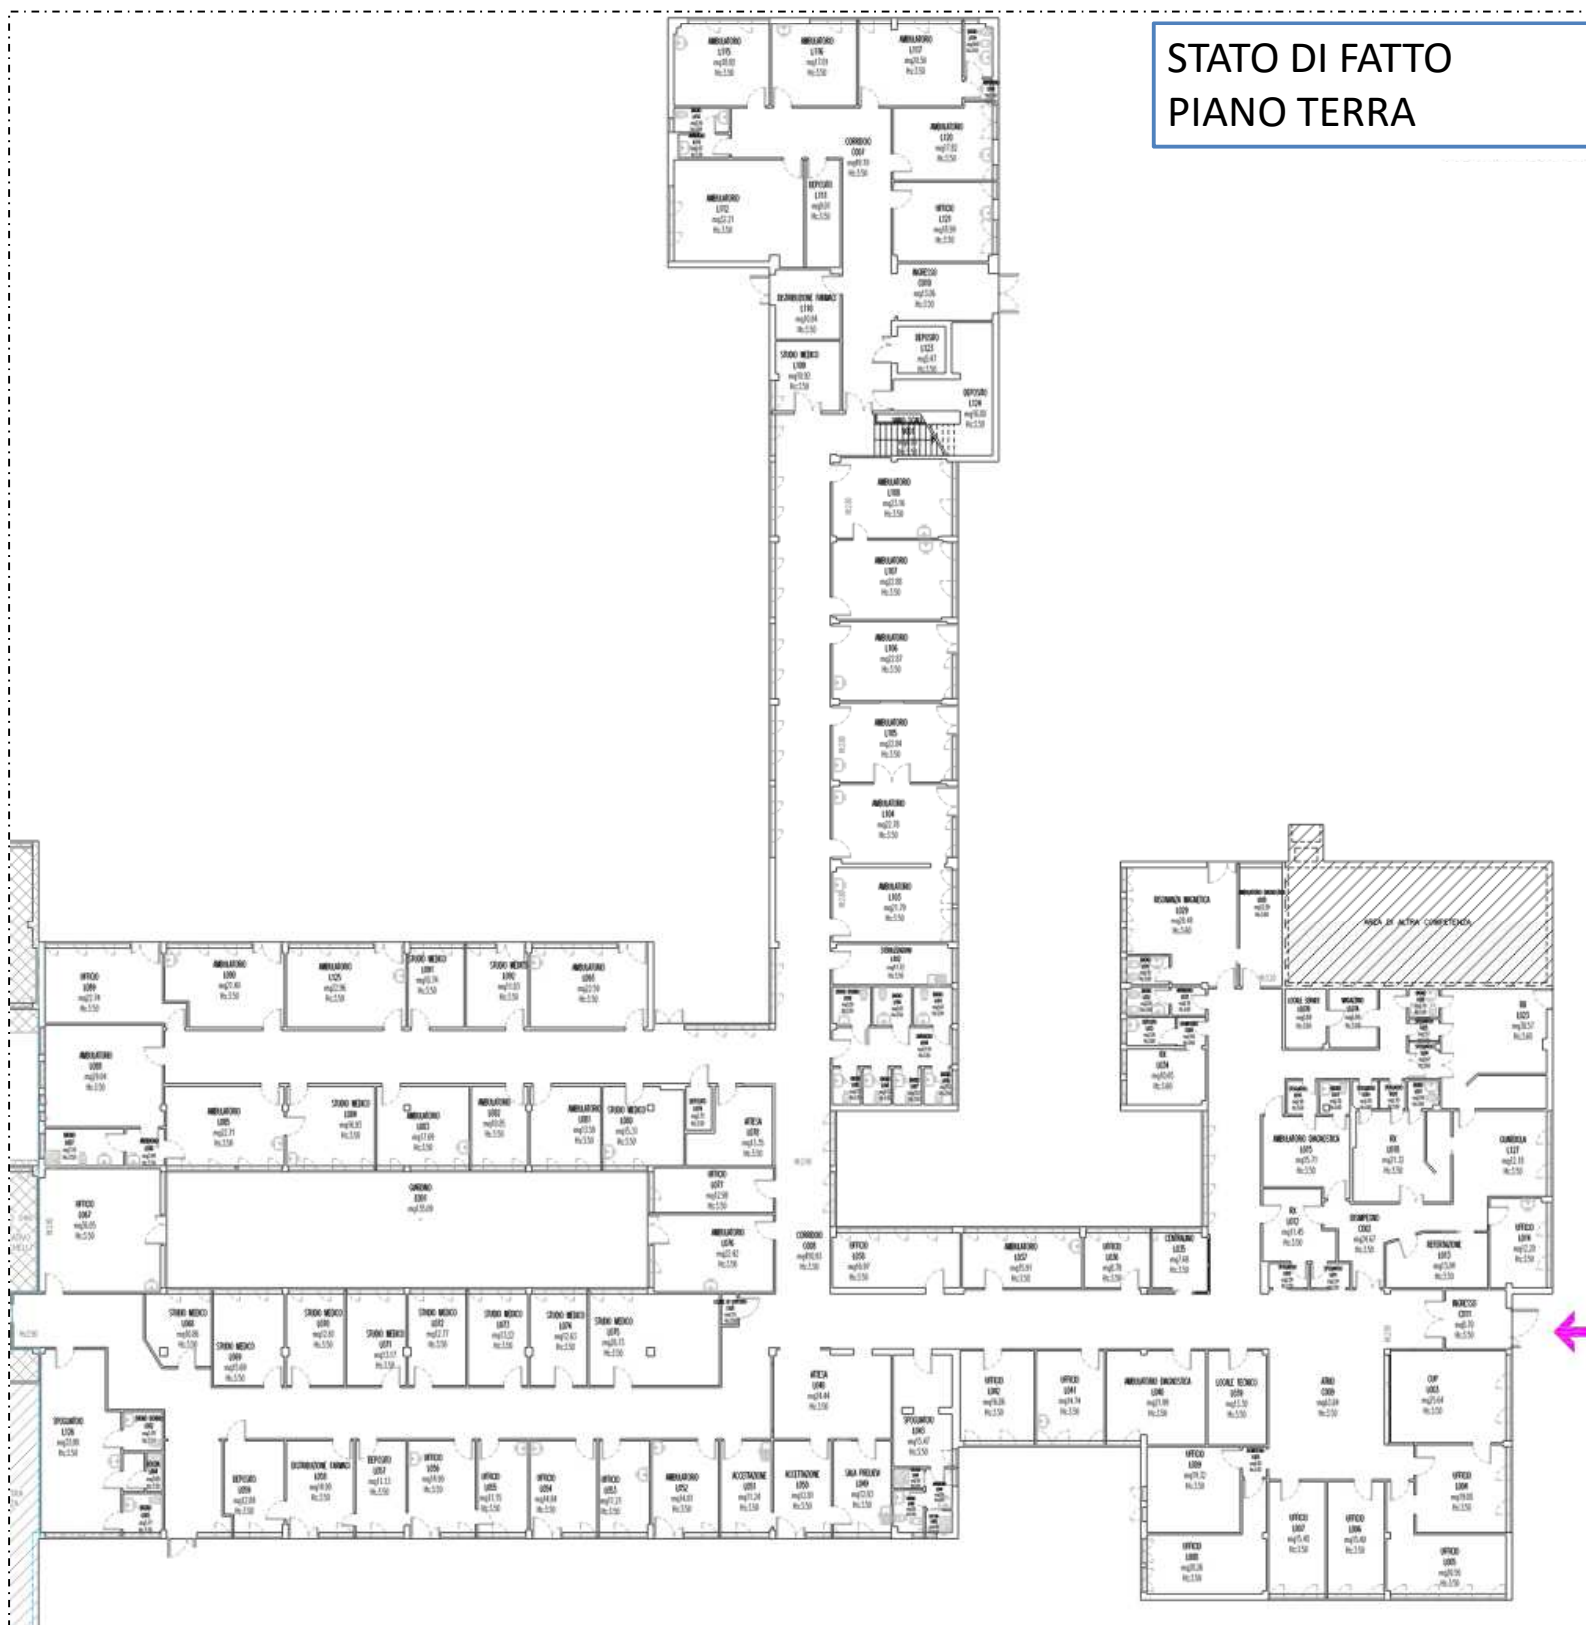


CASA DELLA SALUTE DI S.LAZZARO DI SAVENA



CASA DELLA SALUTE DI S.LAZZARO DI SAVENA

AREA AMBULATORI NUOVI
SUPERFICIE LORDA=136.01mq

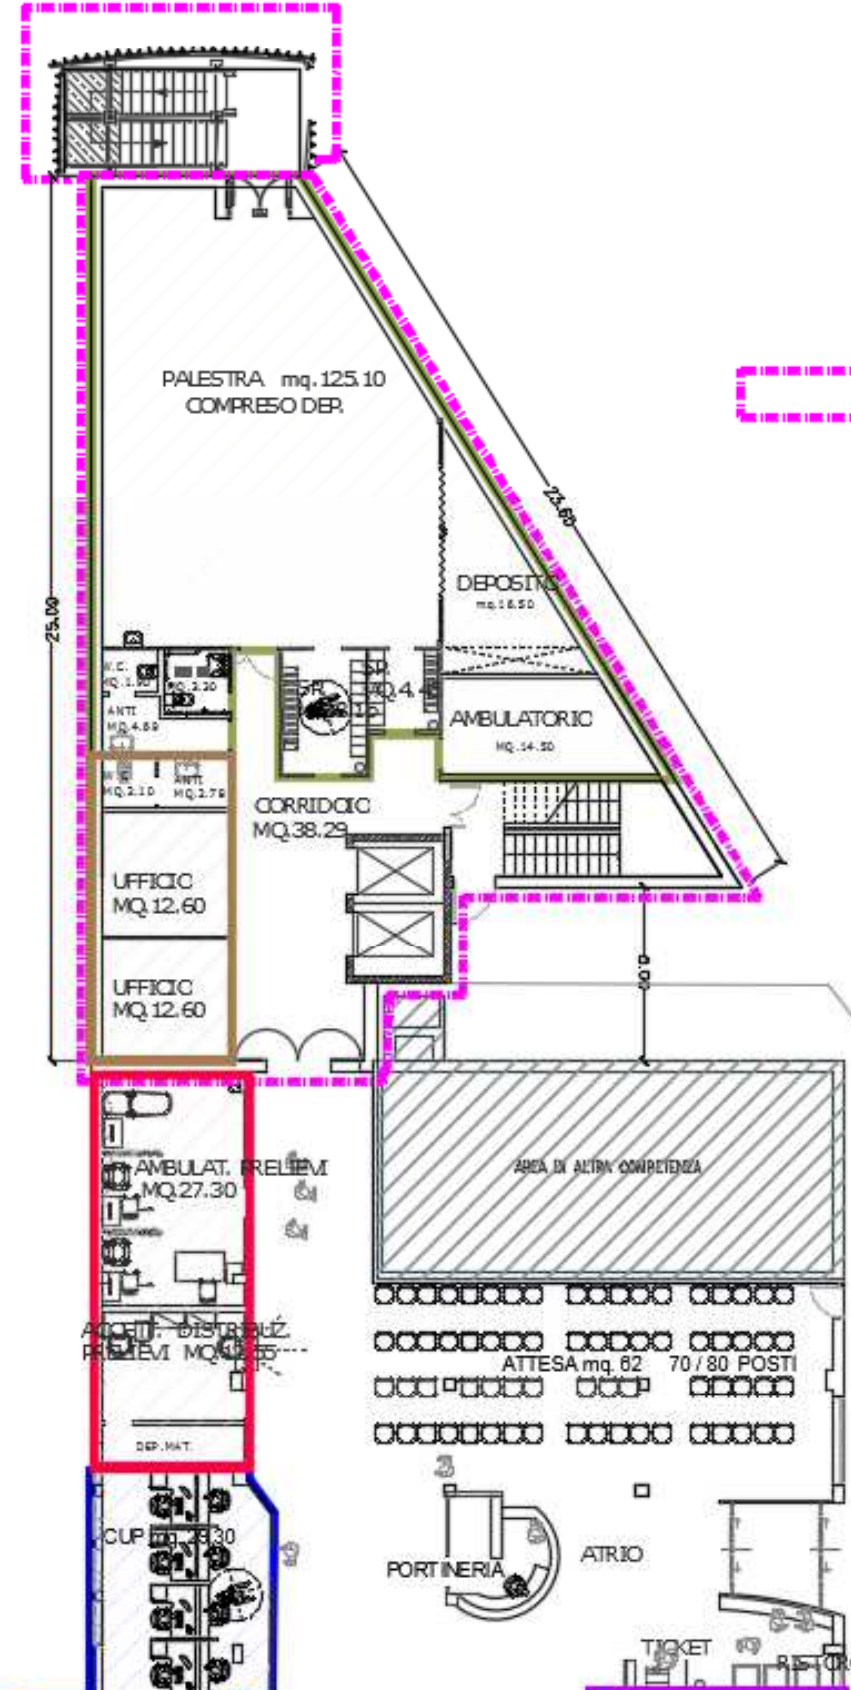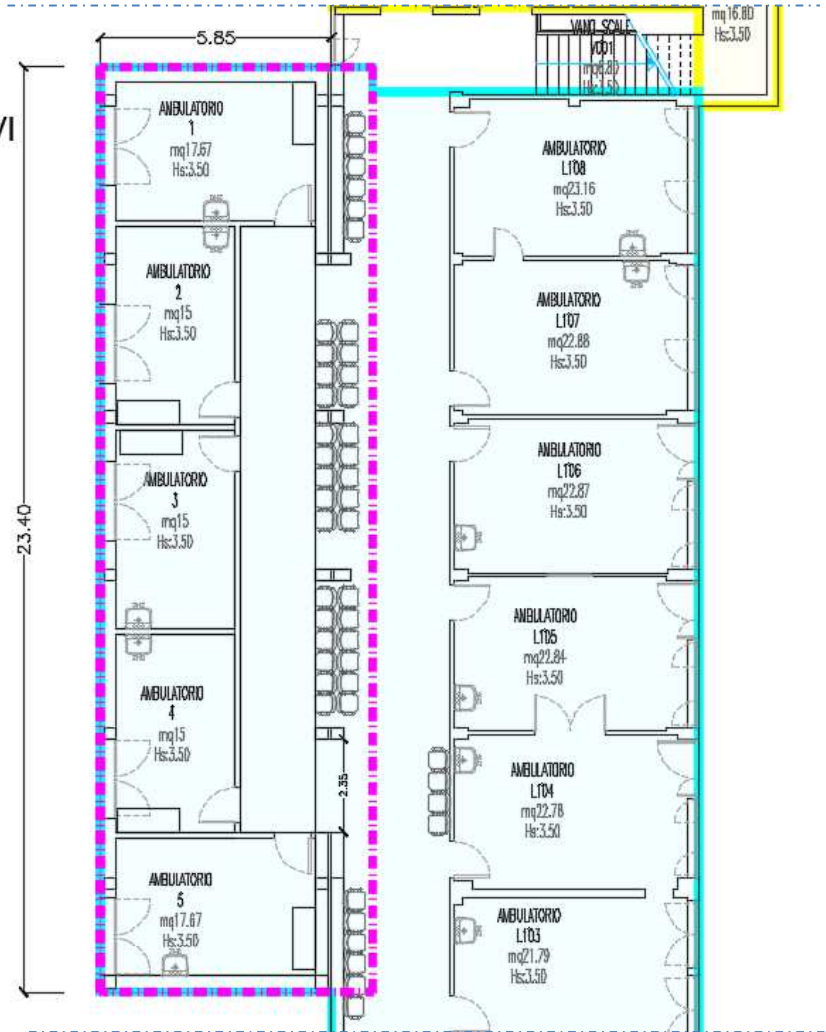


PROGETTO
AMPLIAMENTO
PIANO TERRA

NUOVO AMPLIAMENTO
MQ. 292.95 LORDI

- AREA PRELIEVI
- PALESTRA
- AREA UFFICI
- AREA CUP

← NUOVO INGRESSO

CASA DELLA SALUTE DI S.LAZZARO DI SAVENA

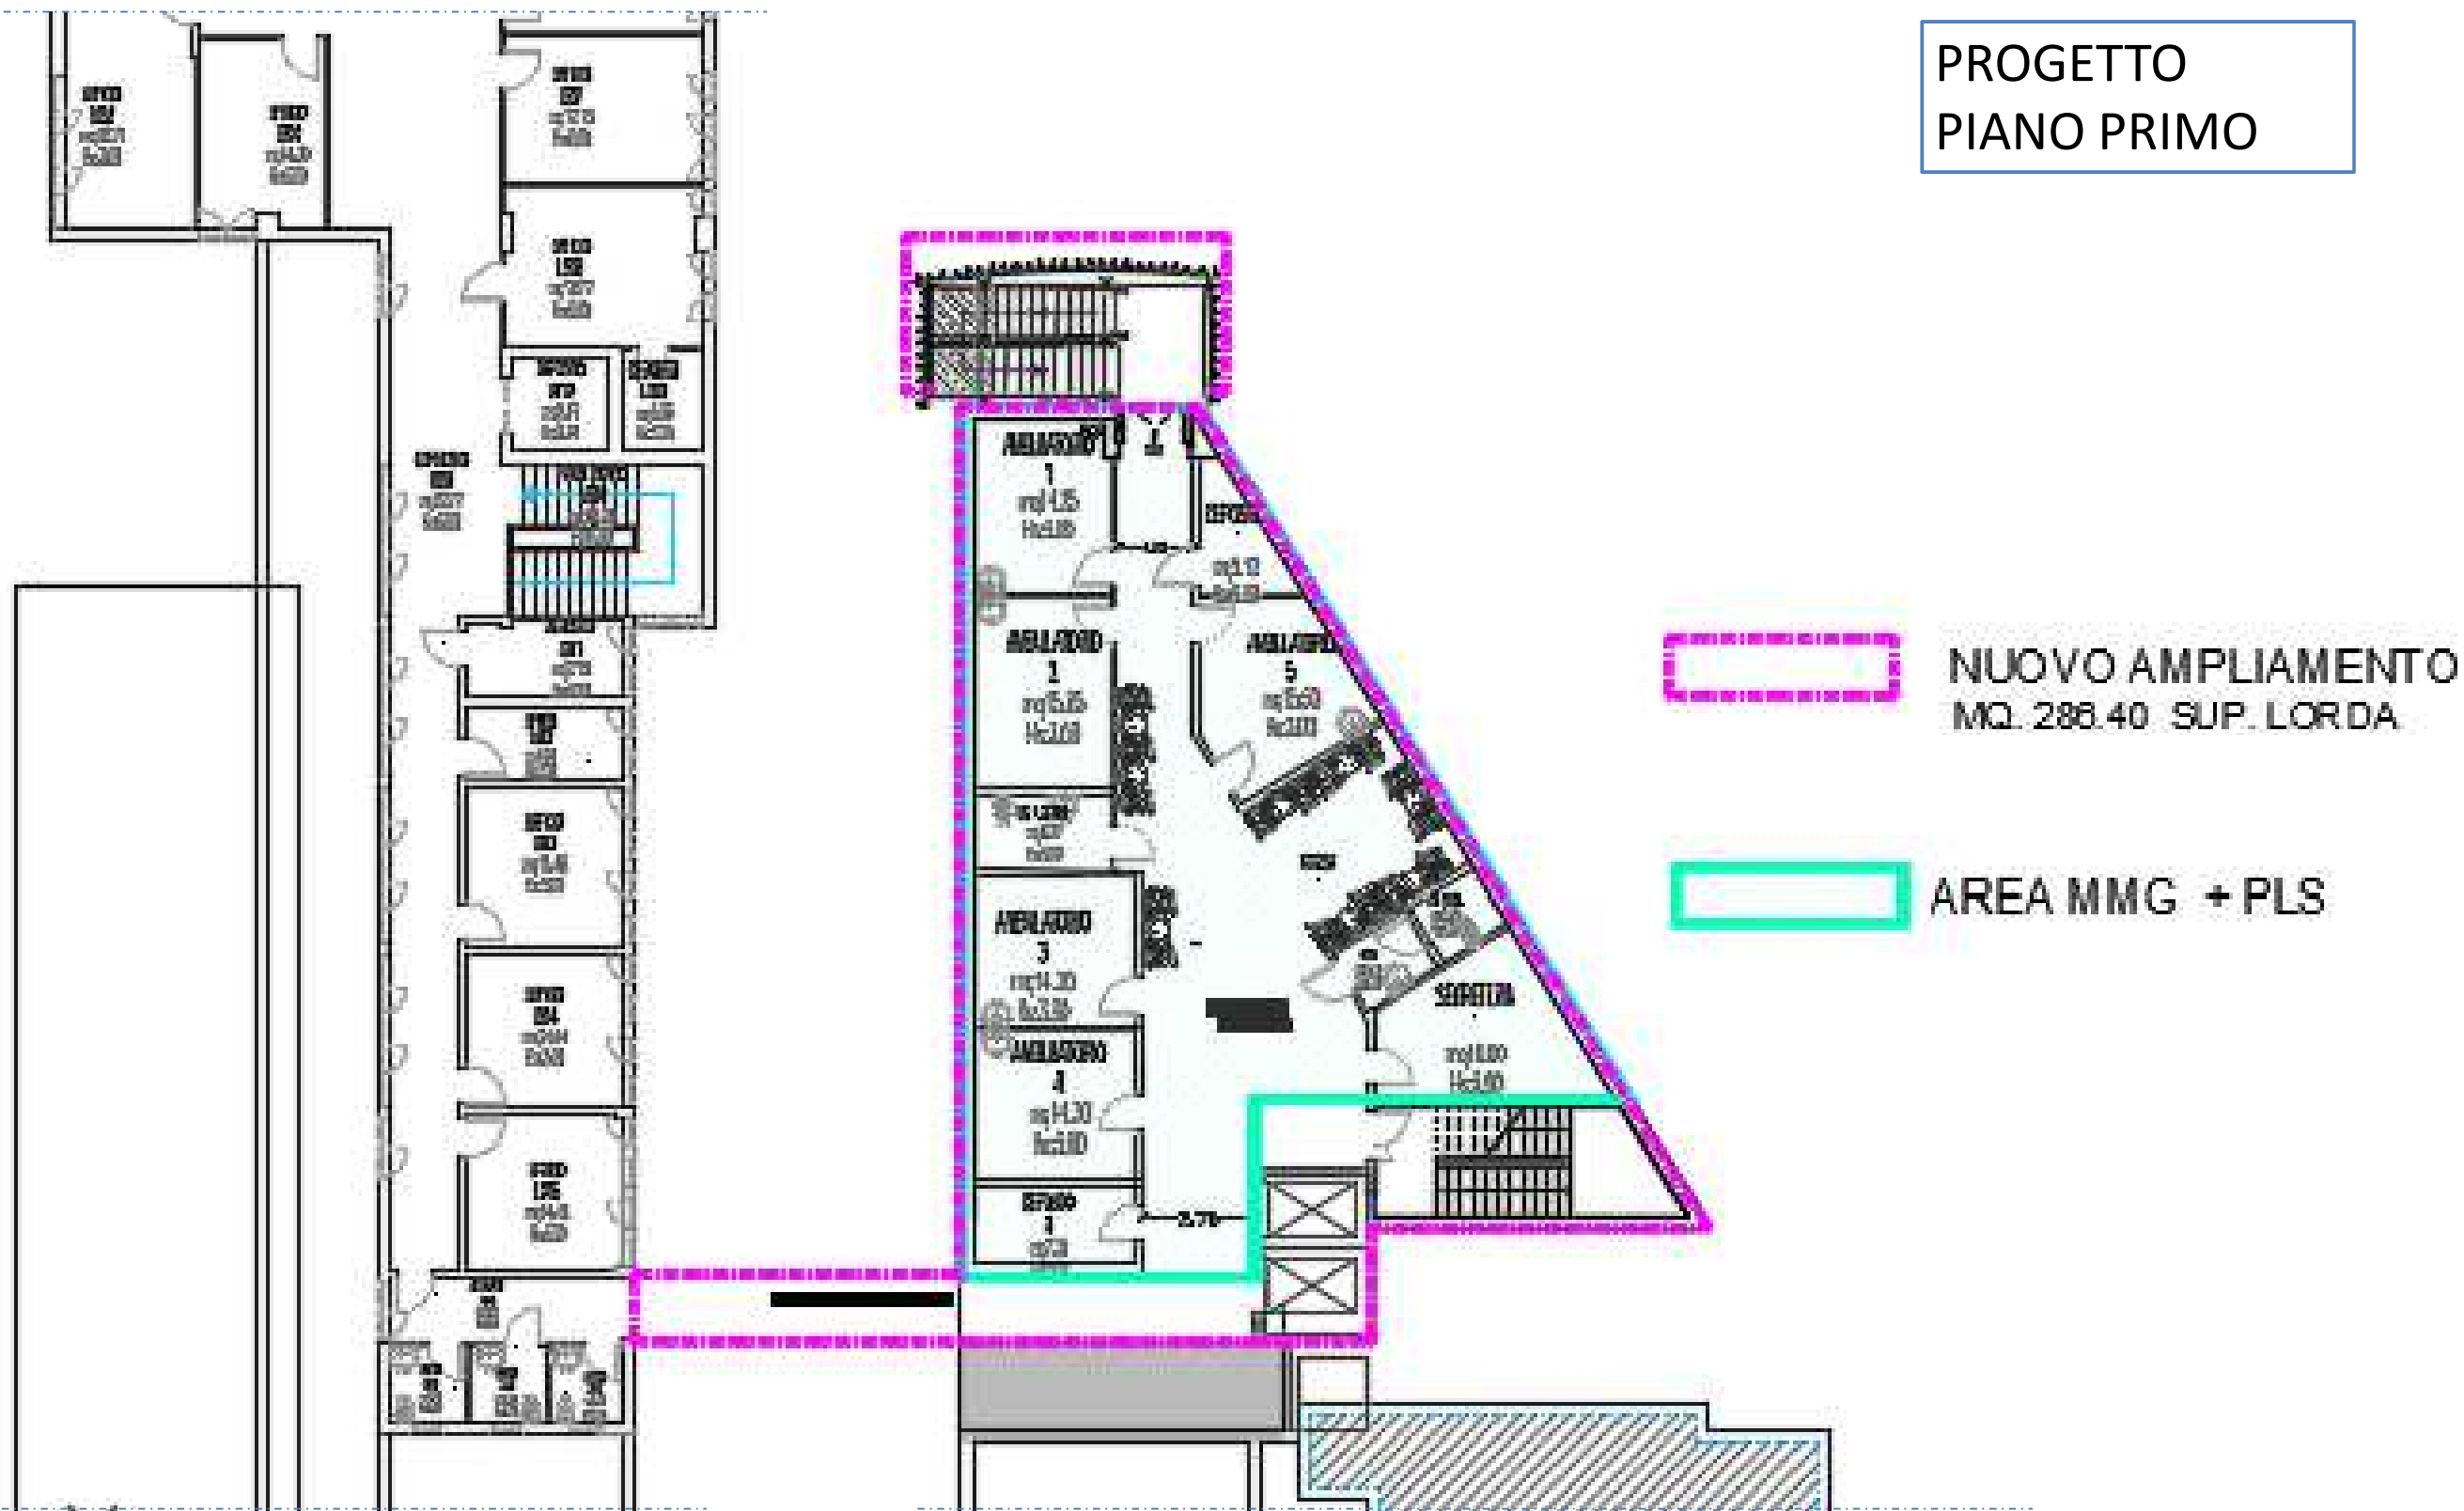




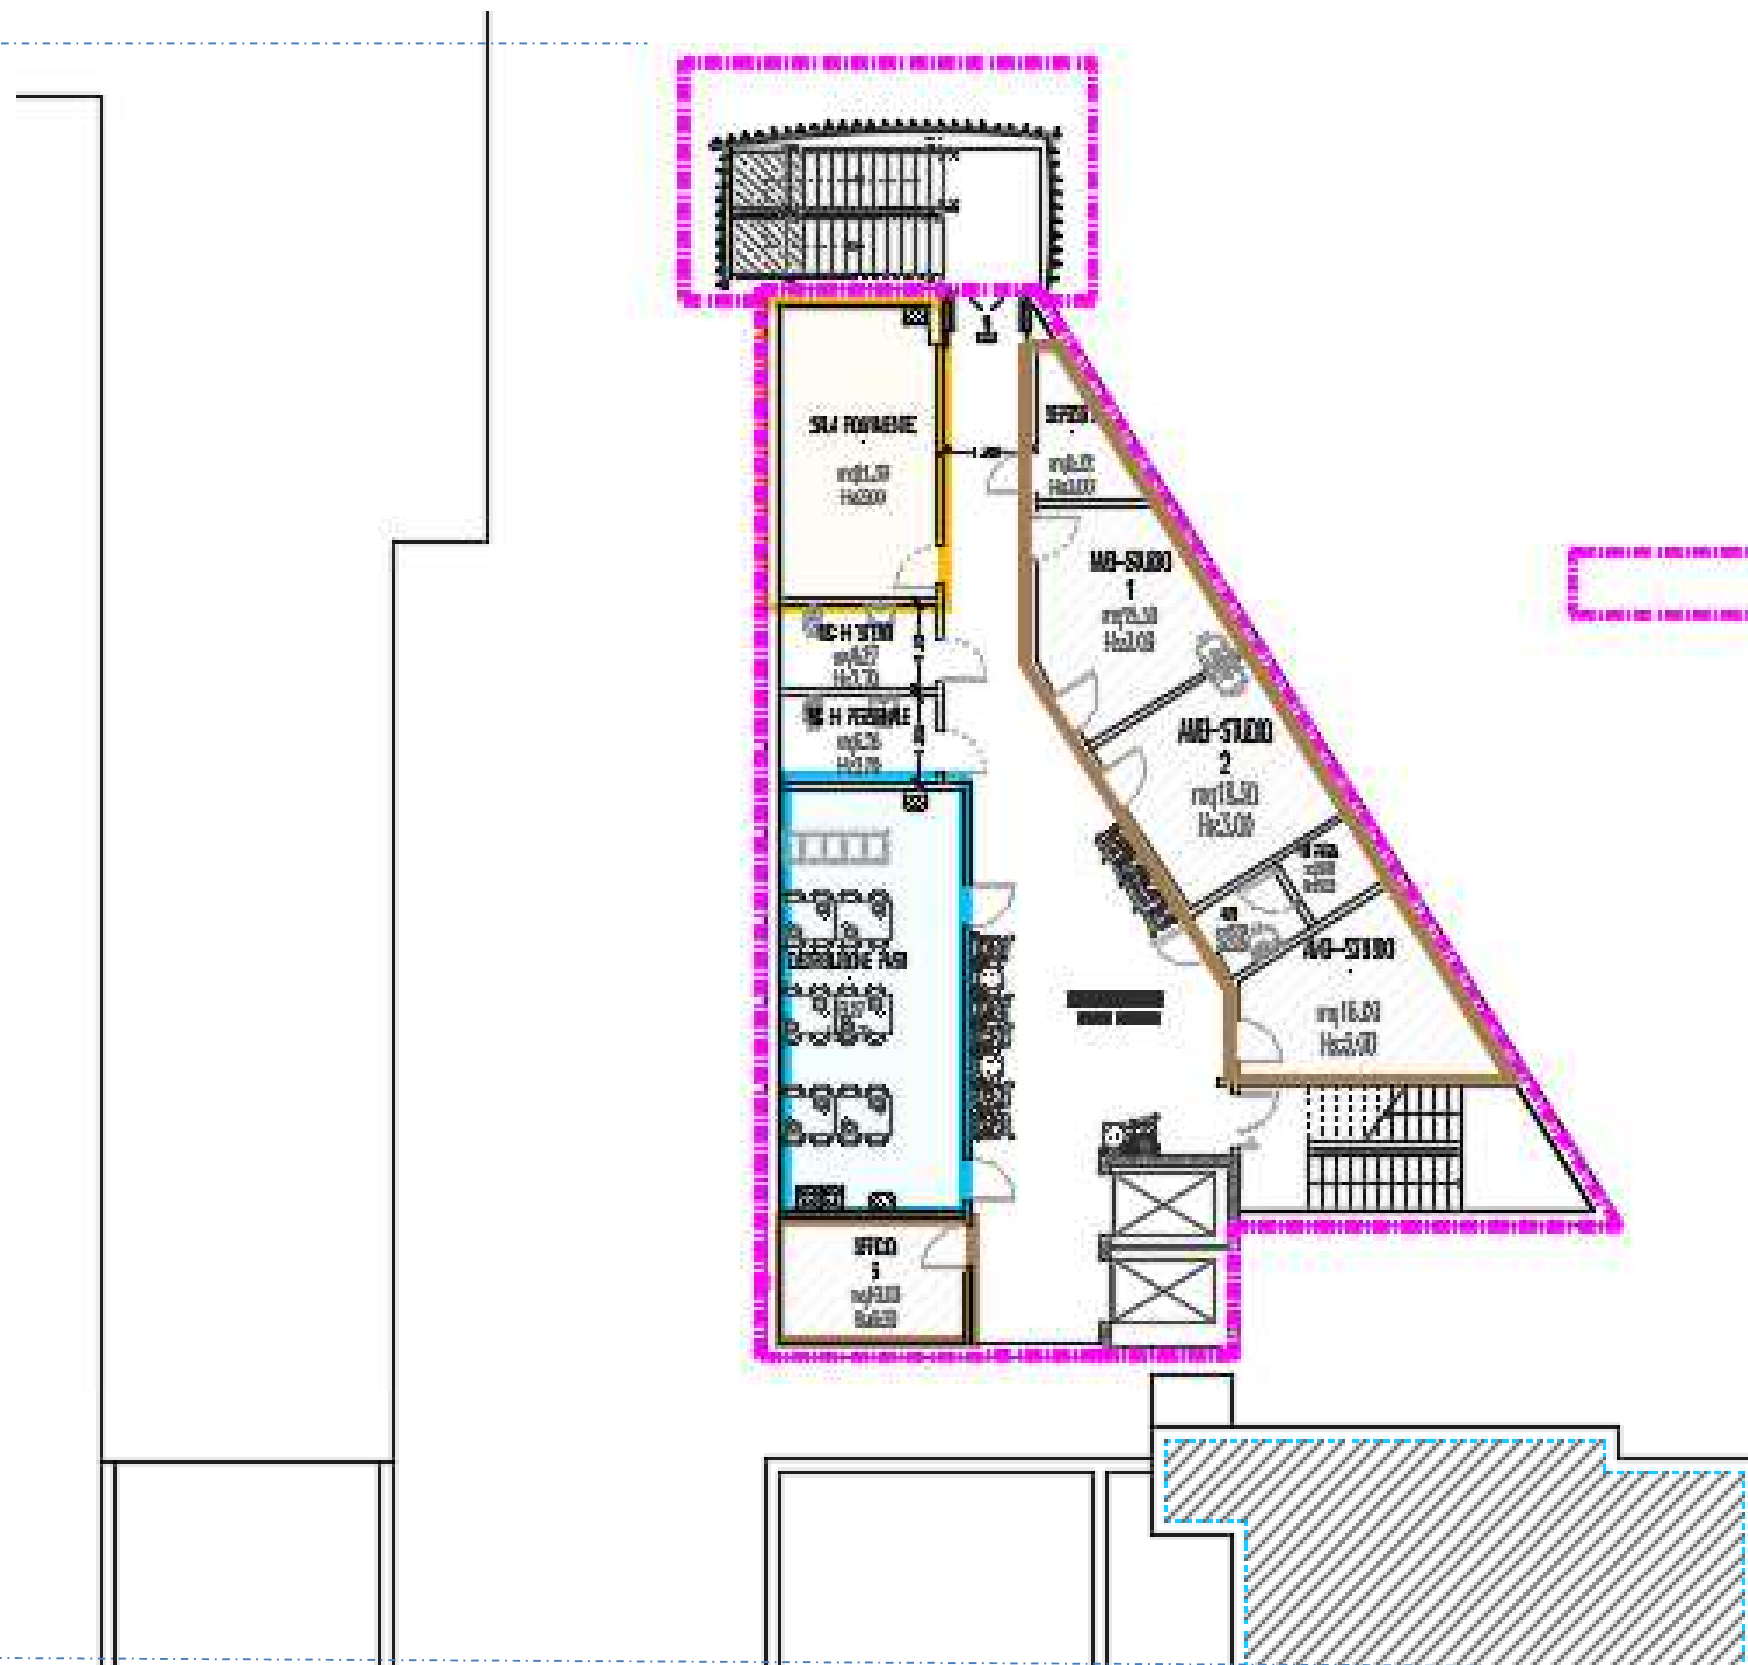
CASA DELLA SALUTE DI S.LAZZARO DI SAVENA

PROGETTO
PIANO SECONDO

 NUOVO AMPLIAMENTO




M.Q. 272.75 SUP.LORDA

-  AREA DISTRIBUZIONE PASTI
-  SALA POLIVALENTE
-  AREA AMB. STUDI - UFFICI




CASA DELLA SALUTE DI S.LAZZARO DI SAVENA

PROSPETTI: STATO DI FATTO

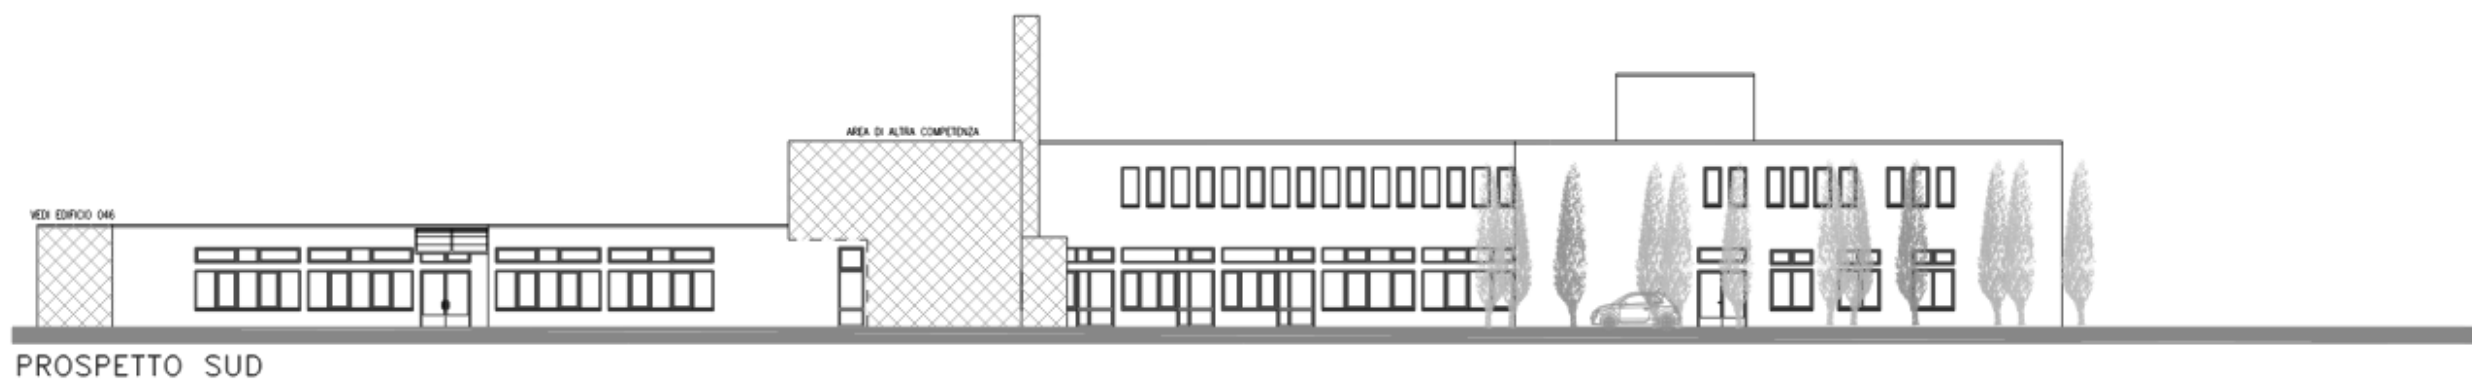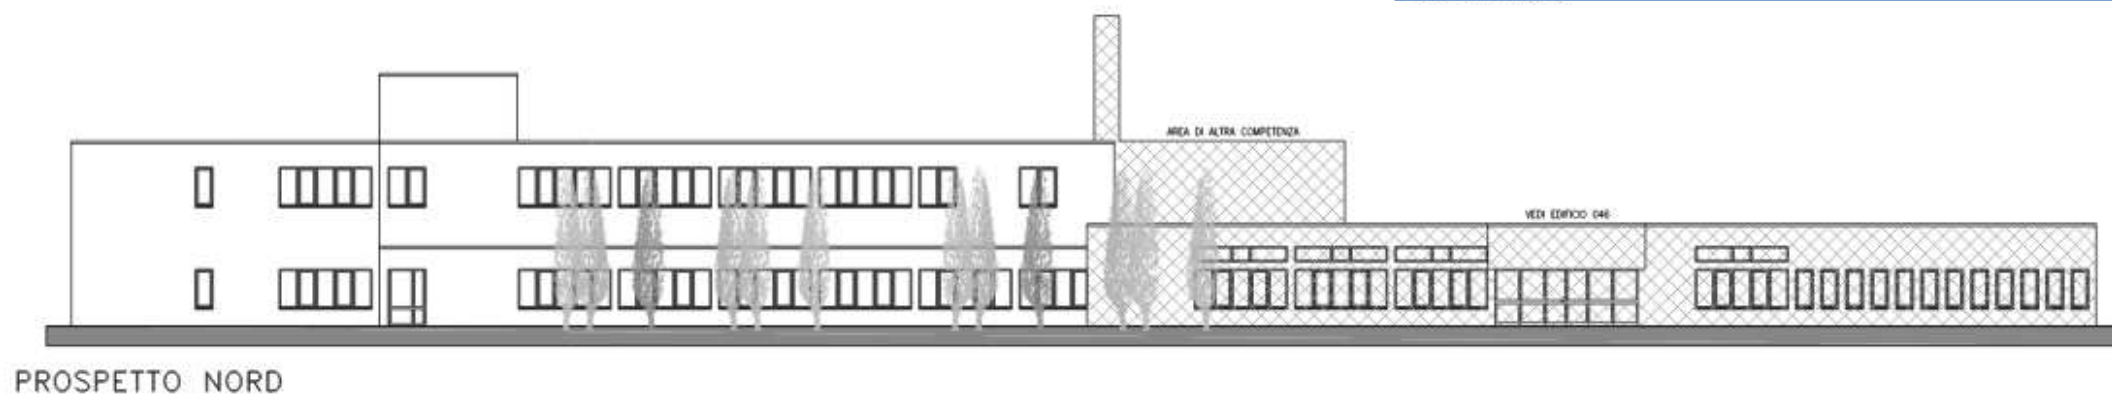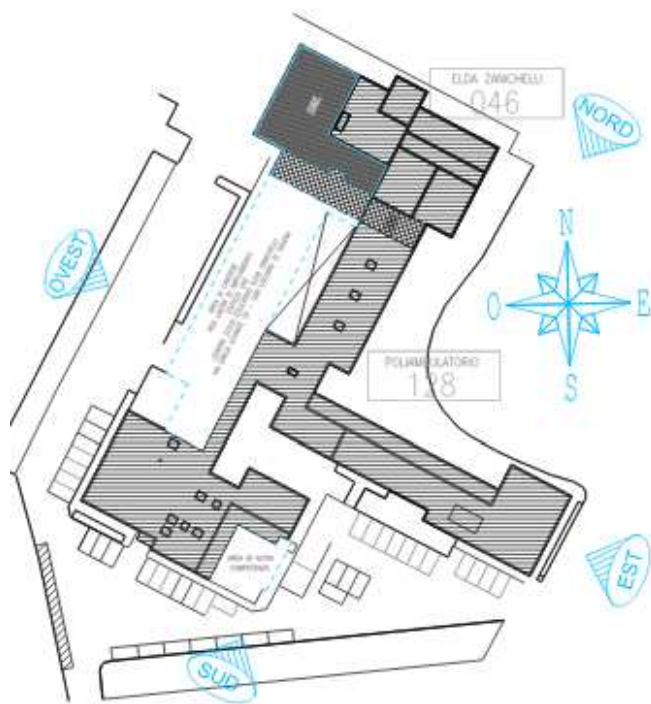

CASA DELLA SALUTE DI S.LAZZARO DI SAVENA

PROSPETTI: PROGETTO

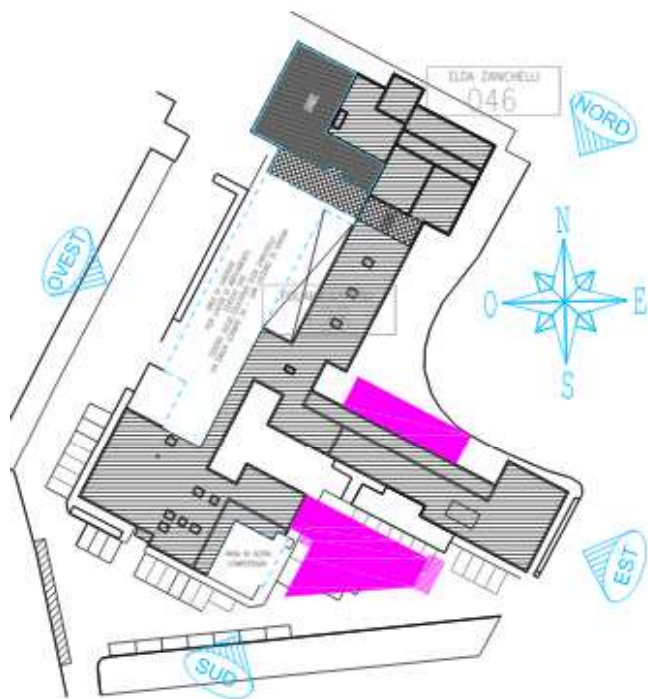

PROSPETTO NORD



PROSPETTO EST



PROSPETTO SUD

CASA DELLA SALUTE DI S.LAZZARO DI SAVENA

RENDERING: ATRIO ATTESA



CASA DELLA SALUTE DI S.LAZZARO DI SAVENA

RENDERING RADIOLOGIA AMBULATORI

