


FABBRICATO B

PIANO TERRA

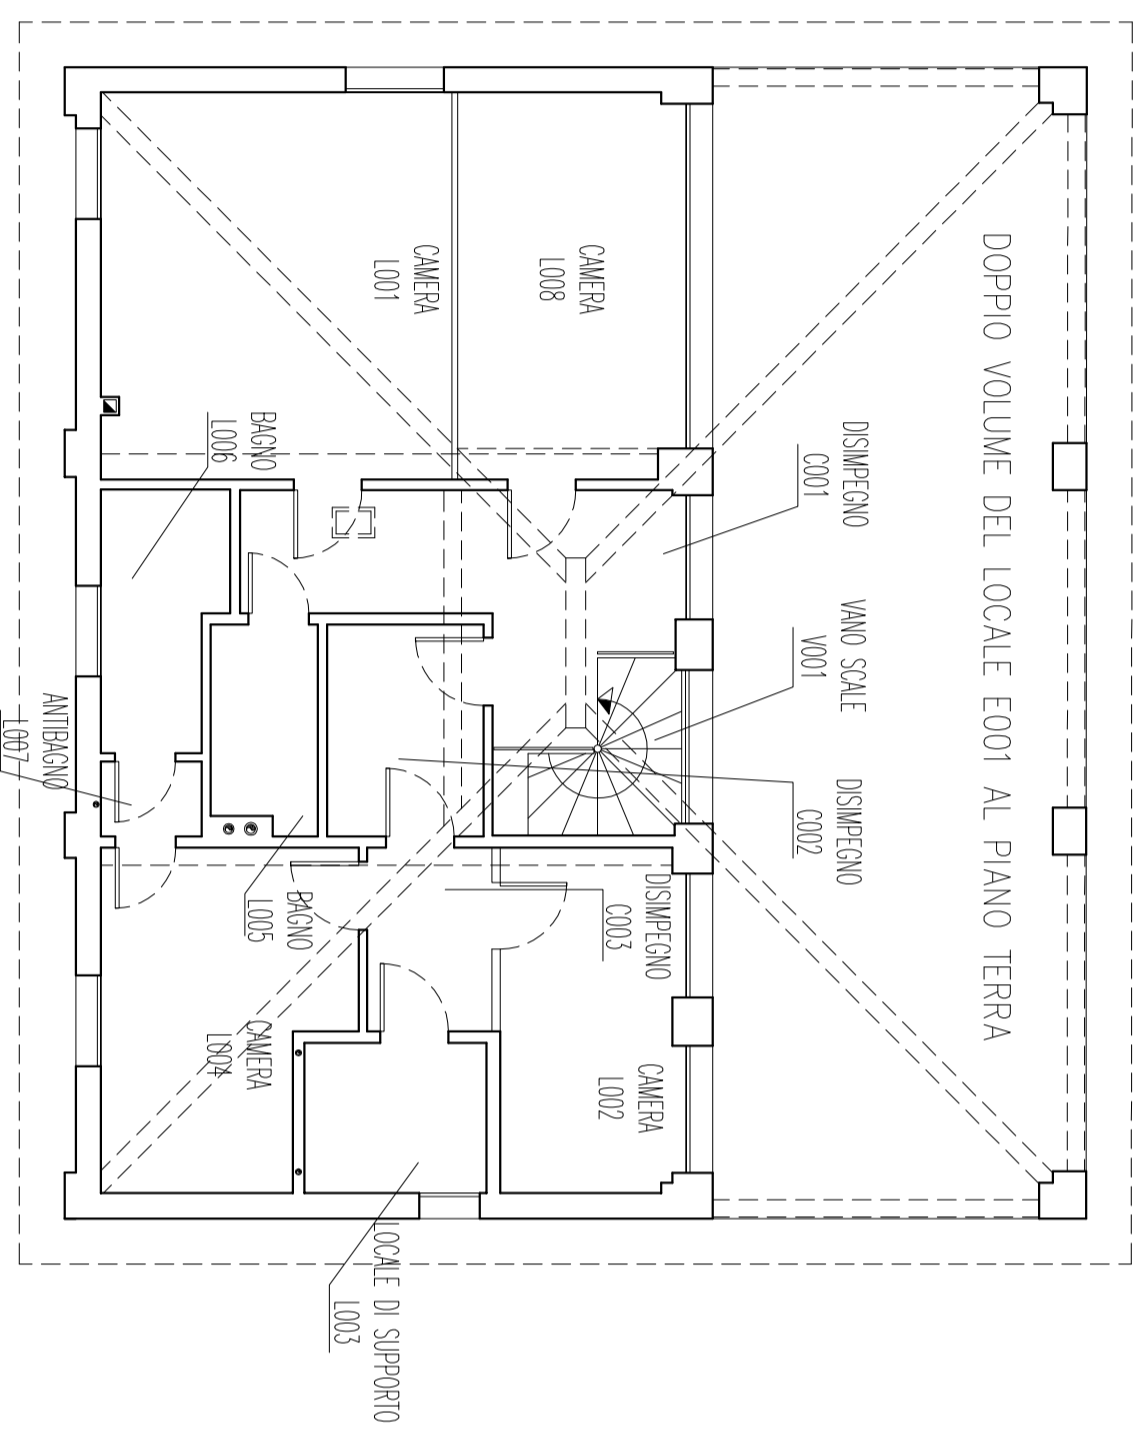


PIANO PRIMO

COMUNE DI BOLOGNA

SERVIZIO SANITARIO REGIONALE
EMILIA-ROMAGNA
Azienda Unità Sanitaria Locale di Bologna
DIPARTIMENTO TECNICO PATRIMONIALE
U.O. TECNICA

APPALTO MULTISERVIZI SIE2-MIES-GLOBAL
USL BOLOGNA TERRITORIO

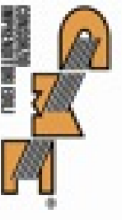

RESIDUIO: RESIDENZA OLMETOLA

EDIFICIO: 119B - FABBRICATO B

PIANO: TERRA E PRIMO

OGGETTO: PIANTE
RILIEVO CLASSIFICAZIONE USO MEDICO

RESPONSABILE PROCEDIMENTO

DISEGNATORE
YUPPIES SERVICES

CODICE EDIFICIO
119B

TAV. N. 1/1
DIS. N. C003

SOSTITUISCE IL N.
SOSTITUITO DAL N.

ARCHIVIO AUSL N.

DATA
MAGGIO 2015
ARCHIVIO N.

FILE
119B_p1_R002.dwg

SCALA
1:100

AGGIORNAMENTI:
1 OTTOBRE 2015
2 GIUGNO 2016