


PROGETTO P/03/2021  
PADIGLIONE n. 1 PALAGI  
FORNITURA, INSTALLAZIONE E POSA IN OPERA, IN NOLEGGIO PER 8 ANNI,  
DI UNA TAC PER LE ESIGENZE DELLA DELL'AOSP DI BOLOGNA.

Spazio per autorizzazione Enti

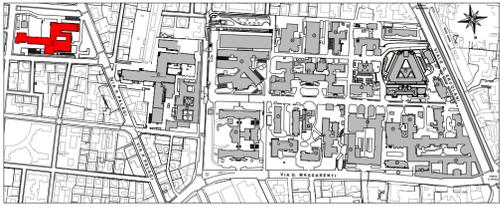


COMMITTENTE/PROPRIETA'  
DIRETTORE GENERALE Dott.ssa Chiara GIBERTONI  
DIRETTORE SANITARIO Dott.ssa Consuelo BASILI  
DIRETTORE AMMINISTRATIVO Dott. Nevio SAMORE'

DIPARTIMENTO TECNICO  
GRUPPO DI LAVORO:


INCARICHI ESTERNI

AGGIORNAMENTI	OGGETTO:	TAVOLA :		
1	24 Marzo 2021	<b>01</b>		
2	STRALCIO PLANIMETRIA PIANO TERRA STATO ATTUALE-PROGETTO TAVOLA DEGLI INTERVENTI			
3				
4				
5			DATA: 3 giugno 2021	SCALA: 1:100
6			DISEGNATO DA:	FILE: 1PTRL.DWG


PLANIMETRIA DI RIFERIMENTO

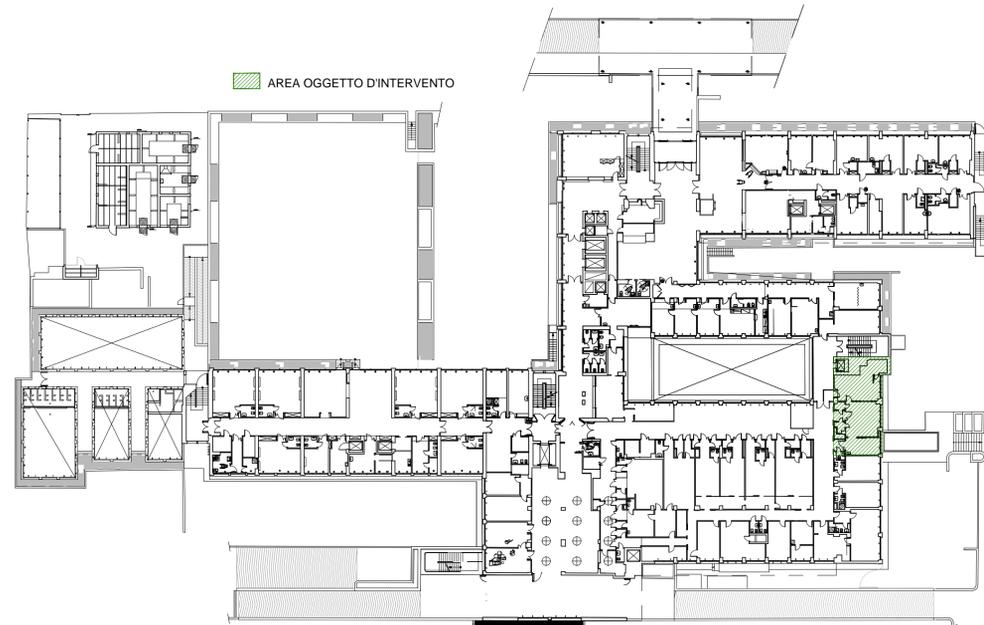

STATO ATTUALE

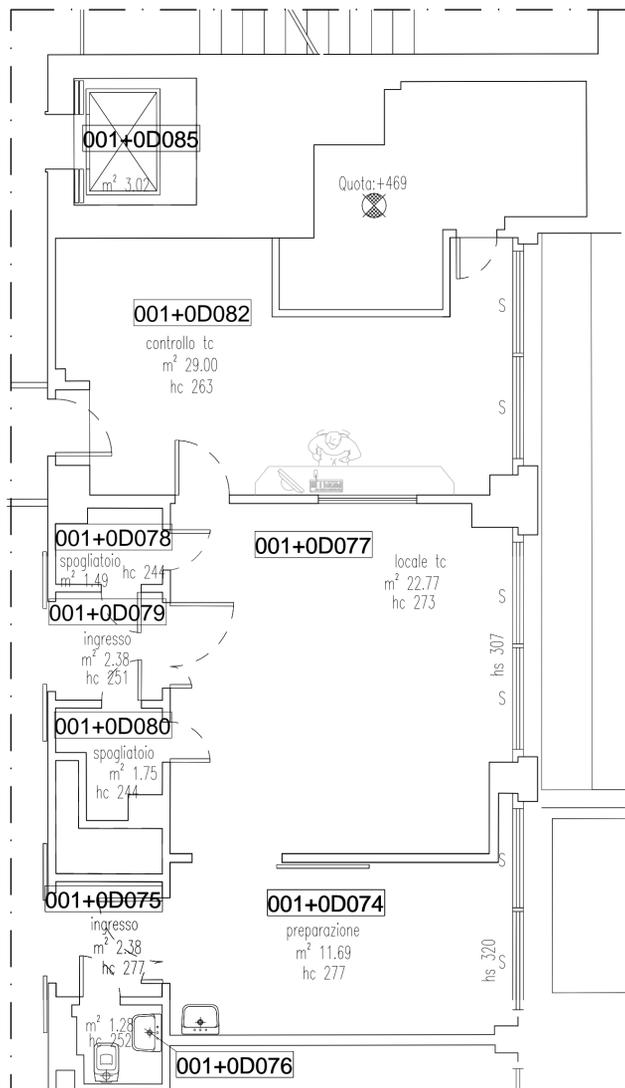

PROGETTO

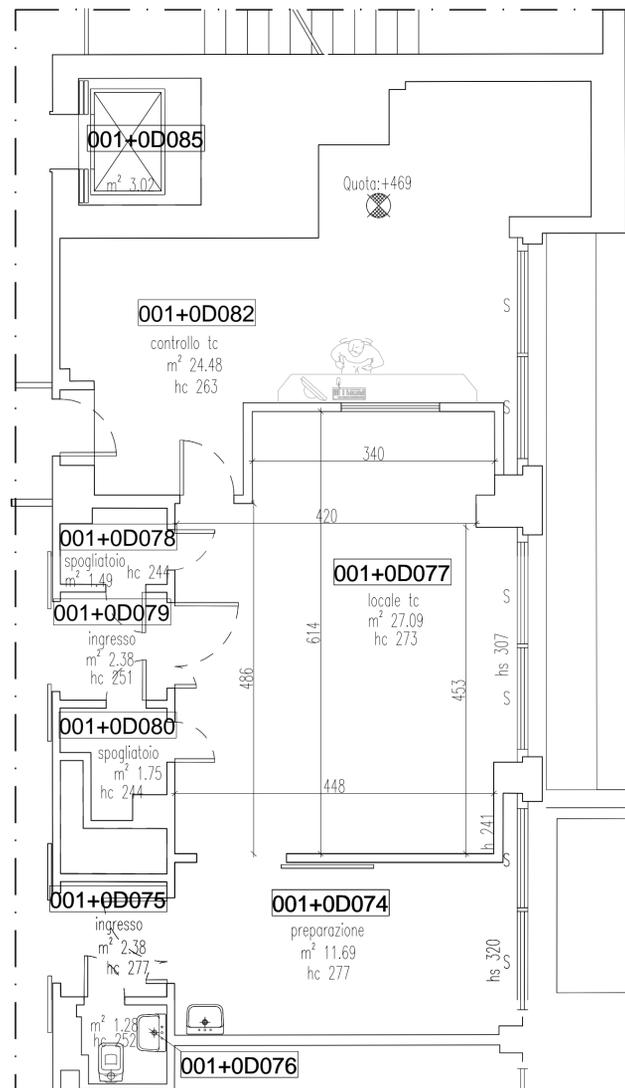

Demolizioni  
Costruzioni

TAVOLA DEGLI INTERVENTI

