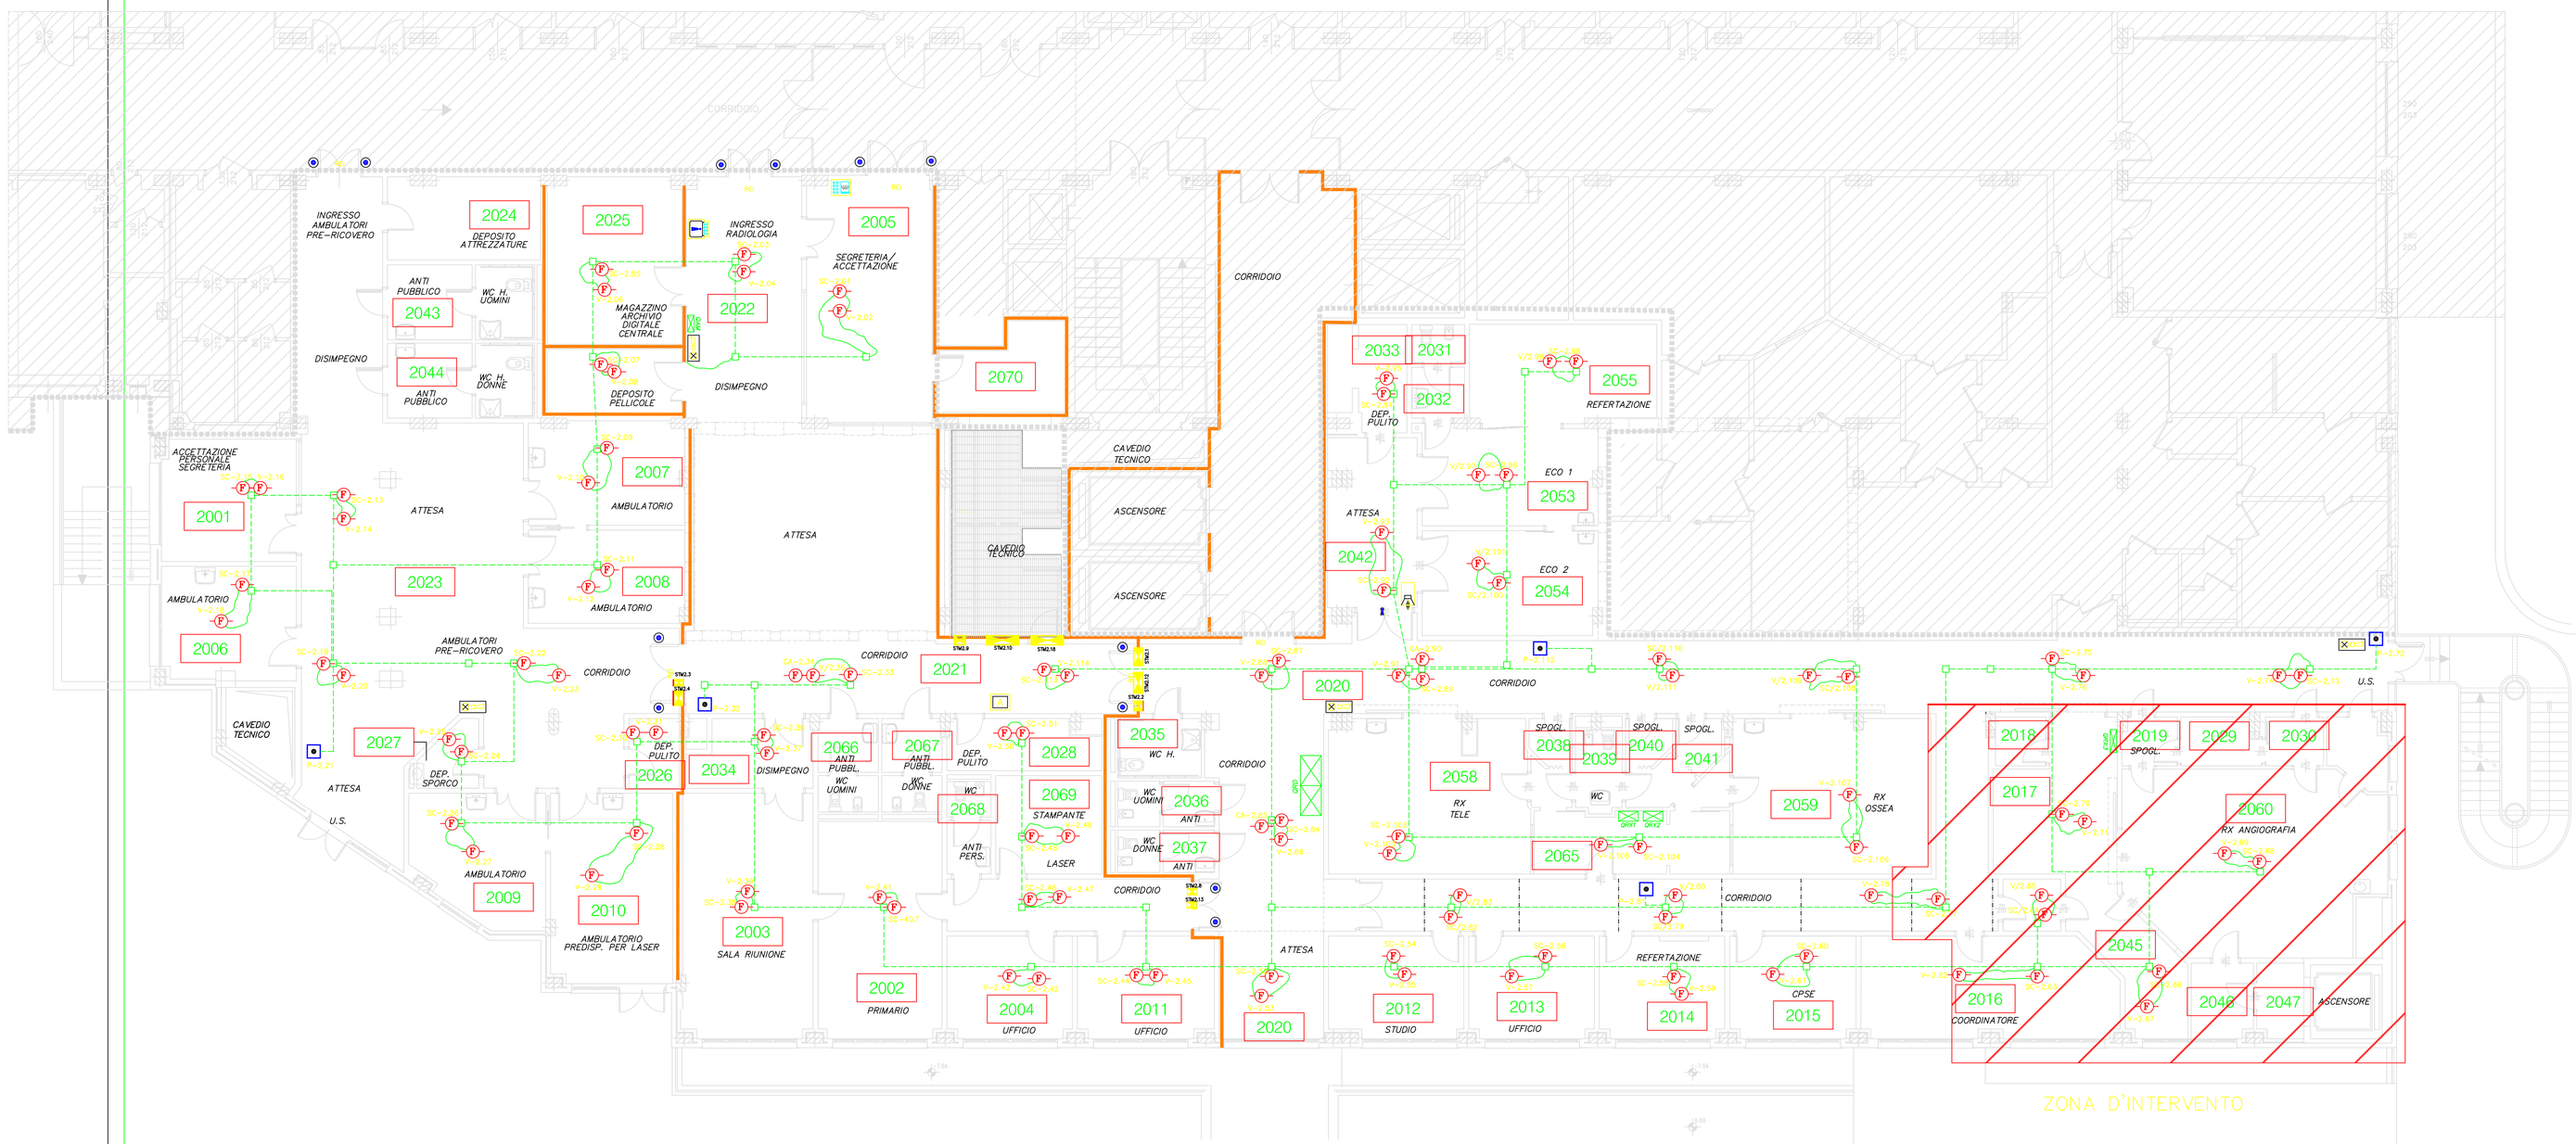

LEGENDA IMPIANTI SPECIALI

	CENTRALE ALLARME INCENDIO INSTALLATA NEL QUADRO AMBULATORI (QAM) PIANO TERRA		PULSANTE ALLARME INCENDIO
	PANNELLO RIPETITORE ALLARMI DI PIANO IMPIANTO ANTINCENDIO		PUNTO ALLACCIAMENTO MAGNETE PORTA TAGLIAFUOCO
V...	RIVELATORE OTTICO DI FUMO INSTALLATO A VISTA A CONTROSOFFITTO E/O A SOFFITTO E/O CANALE		ALLARME OTTICO ACUSTICO IMPIANTO ANTINCENDIO
V...	RIVELATORE TERMOVELOCIMETRICO DI INCENDIO INSTALLATO A VISTA	ST...	PUNTO ALLACCIAMENTO SERRANDA TAGLIAFUOCO (DI FORNITURA DELL'IMPRESA TERMOTECNICA)
	PUNTO ALIMENTAZIONE CENTRALE ALLARME PRESSIONE GAS MEDICALI (DI FORNITURA DELL'IMPRESA TERMOTECNICA)		PUNTO ALIMENTAZIONE ELETTROSERRATURA

COMUNE DI BOLOGNA

ISTITUTI ORTOPEDICI RIZZOLI

PROGETTO DI RISTRUTTURAZIONE E DI AMPLIAMENTO DELL'ALA MODERNA DEL NOSOCOMIO IN VIA PUPILLI 1

COSTRUZIONE ALA NUOVA: COMPLETAMENTO

SPAZIO RISERVATO ALL'UFFICIO TECNICO

IMPIANTI ELETTRICI

PIANTA PIANO TERRA

IMPIANTO RILEVAZIONE INCENDI

IL COMMITTENTE:
Istituti Ortopedici Rizzoli

IL DIRETTORE DEI LAVORI:
Dott. Ing. Angelo Conti

IL RESPONSABILE UNICO DEL PROCEDIMENTO:
Dott. Fiorenzo Rossi

I PROGETTISTI:

Dott. Ing. Gian Paolo Gandolfi

Prof. Ing. Gianni Plicchi

SPECIALISTI RESPONSABILI:

PROGETTO STRUTTURE E STABILITA' GEOTECNICA:
Prof. Ing. Eugenio D'Anna
Dott. Ing. Marco Nasce'

IMPIANTI TECNOLOGICI:
Dott. Ing. Enrico Lorenzini
Dott. Ing. Paolo Pallone

TAVOLA:	REV.:	OGGETTO TAVOLA:	SCALA:
EL.03			
ARCH.:		DATA: GIUGNO 2005	