

**PROGETTO P/17/2020**  
**PADIGLIONE n. 5 NUOVE PATOLOGIE/POLO CHIRURGICO E DELLE EMERGENZE**  
**RILIEVO ARCHITETTONICO**



Spazio per autorizzazione Enti

DETERMINA
PROTOCOLLO COMUNE P.G.
NUMERO PROGRESSIVO


Committente/Proprietà:  
 DIRETTORE GENERALE Dott.ssa Chiara GIBERTONI  
 DIRETTORE SANITARIO Dott. Luca LAVAZZA  
 DIRETTORE AMMINISTRATIVO Dott. Nevio SAMORE

Dipartimento Tecnico  
 Progettazione, Sviluppo ed Investimenti  
 Gestione del Patrimonio  
 Resp.le Ing. Daniela PEDRINI

DIPARTIMENTO TECNICO  
 GRUPPO DI LAVORO:

INCARICHI ESTERNI

AGGIORNAMENTI	OGGETTO:	COMMESSA:
1	<b>PLANIMETRIA PIANO PRIMO STRALCIO STERILIZZAZIONE</b>	TAVOLA : <b>02</b>
2		
3		
4		
5		
6	DATA: 31 Agosto 2020	SCALA: 1:100
	DISEGNATO DA: Anita Garbin	FILE:
	I:\ATI_ARCHIVIO\02_progetti-attivita\2020\p1720_pad5_centrale-sterilizzazione\5p1-sterilizzazione.dwg	

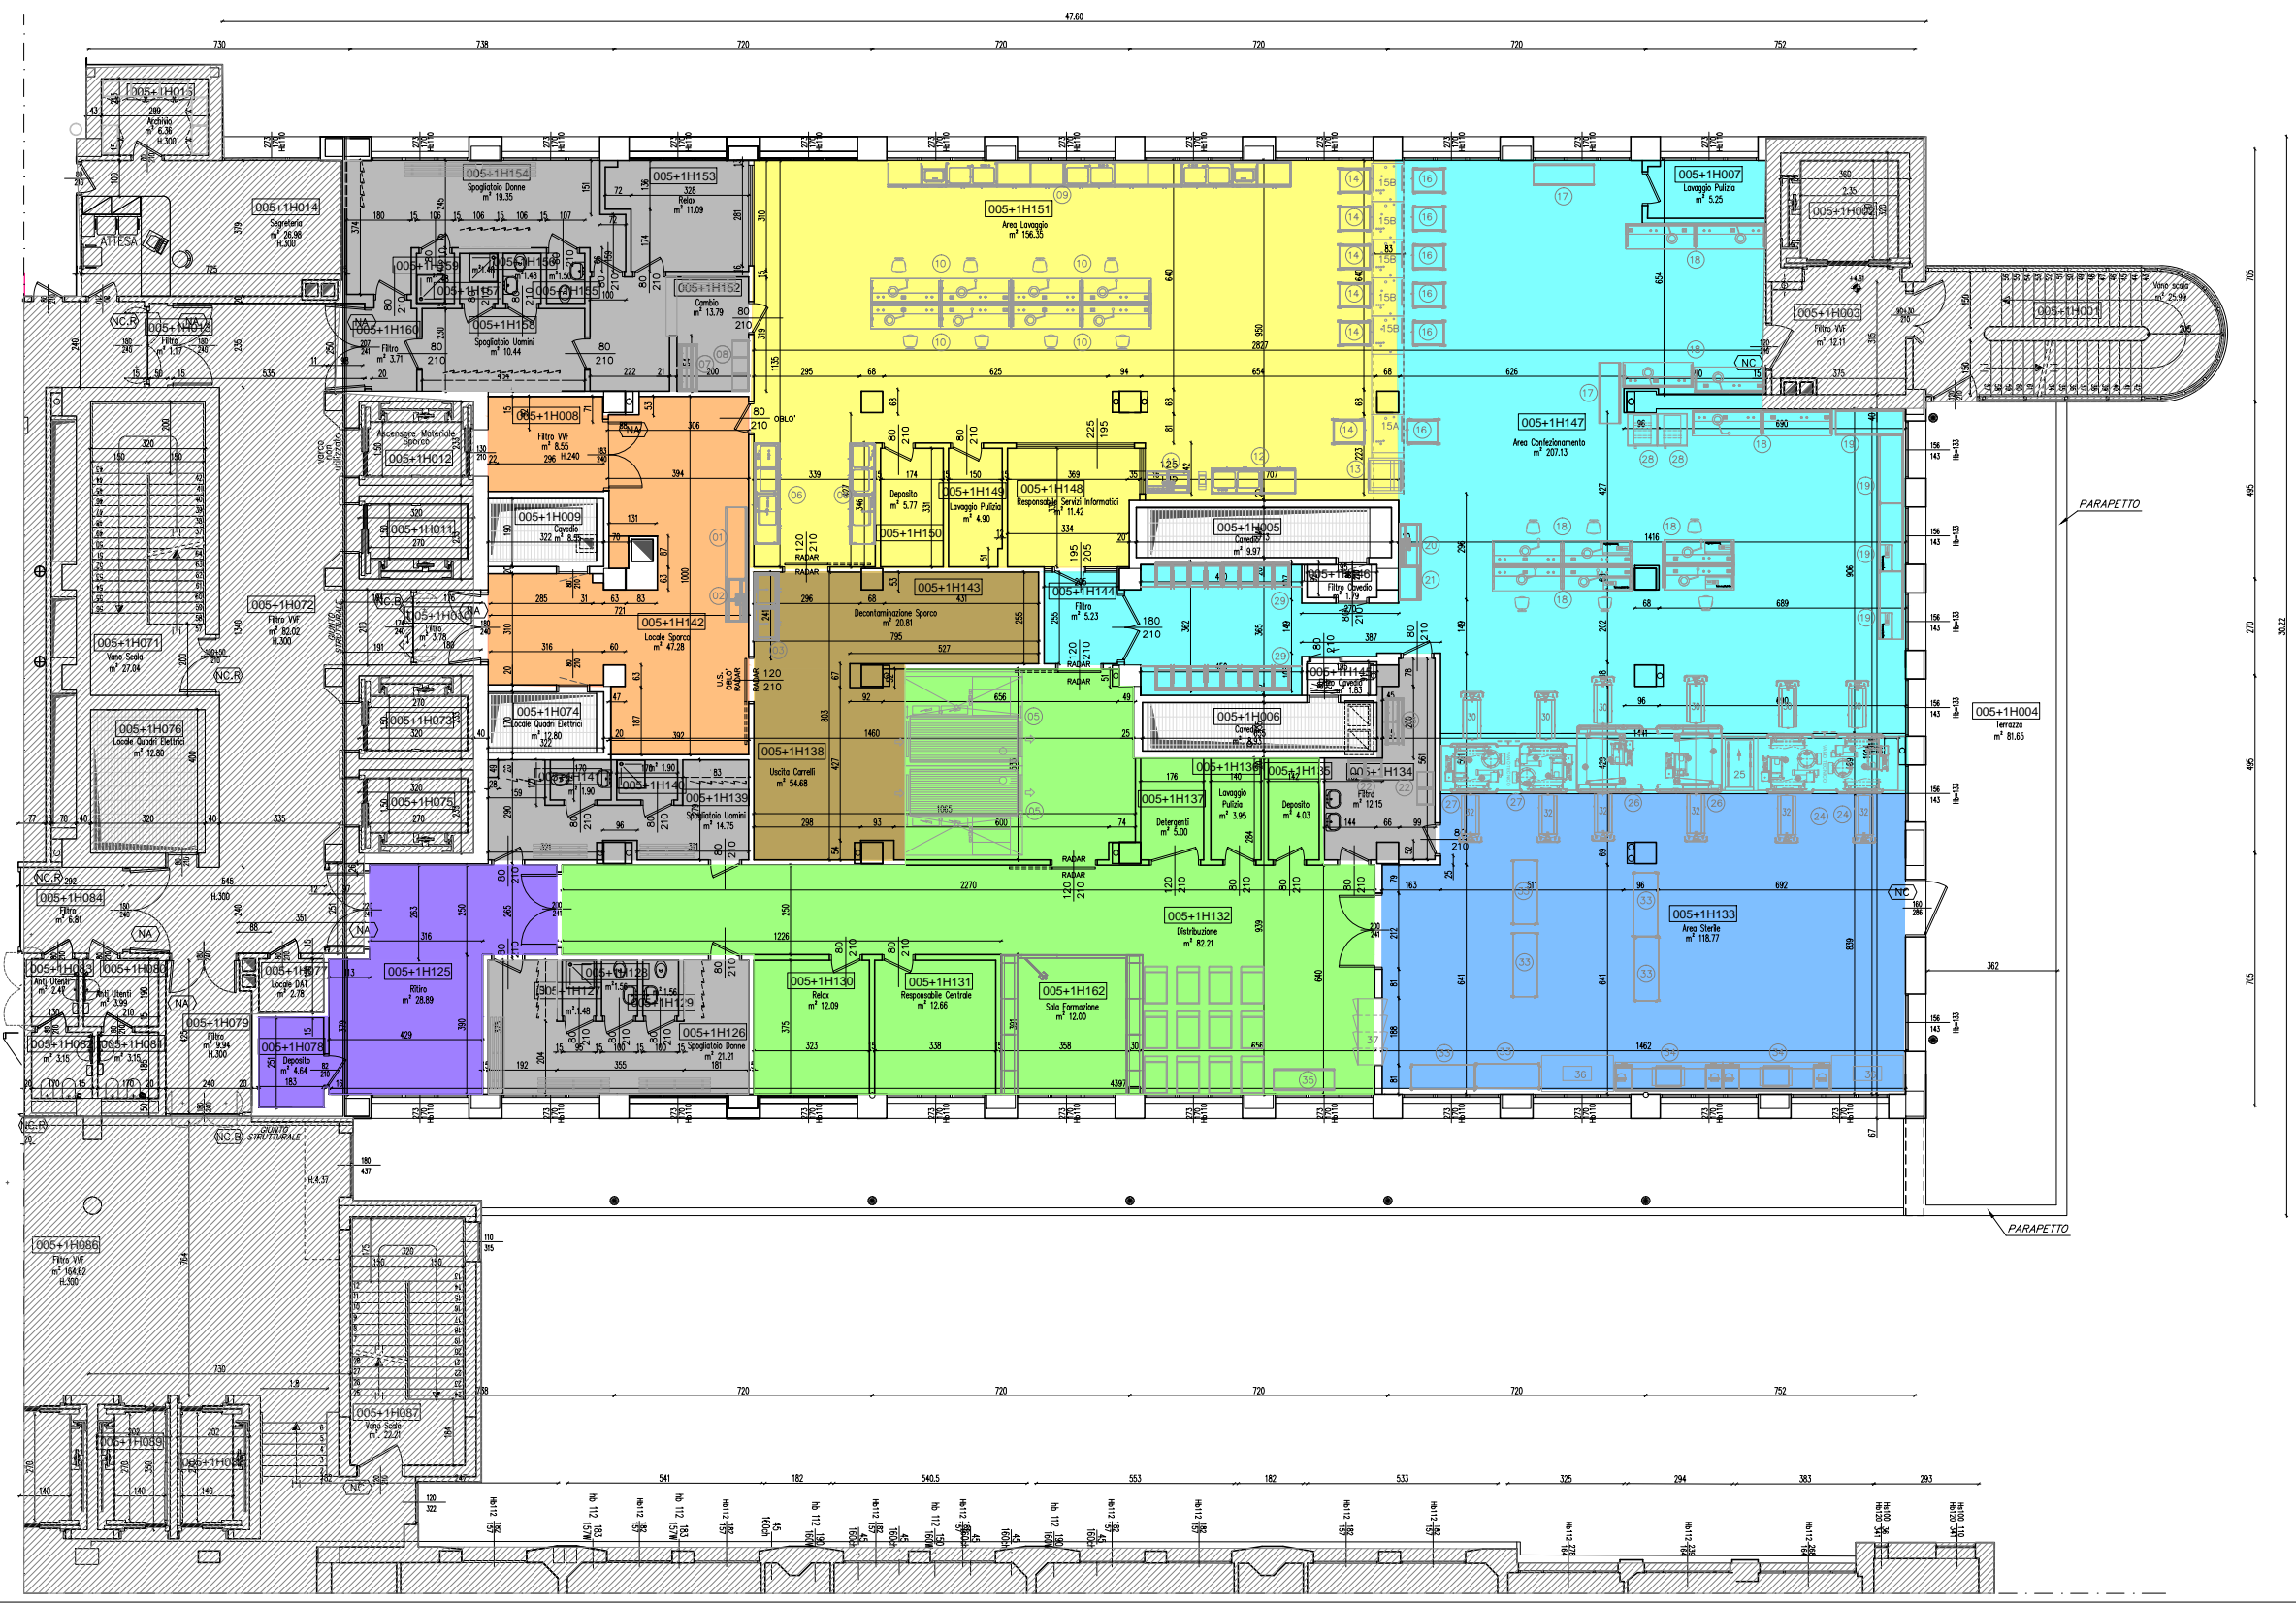

- AREA NON OGGETTO DI INTERVENTO
- SPOGLIATOI
- ACCETTAZIONE SPORCO
- DECONTAMINAZIONE SPORCO
- AREA LAVAGGIO
- AREA CONEZIONAMENTO
- AREA STERILE
- DISTRIBUZIONE
- RITIRO

