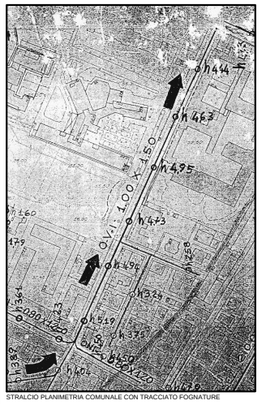

STRALCIO PLANIMETRIA COMUNALE CON TRACCIATO FOGNATURE

LEGENDA:

- ACQUE BIANCHE DA UTILIZZARSI
- ACQUE BIANCHE PROVENIENTI DAL DOPERTO E CANTINA SUPERIORI
- ACQUE INDUSTRIALI
- ACQUE NERE
- SIFONI ARIUNSE
- POZZETTO DI CAMPIONAMENTO
- DISOLEATORE
- POZZO DISPERSIONE 70X70 CON SOTOLA IN GHISA
- POZZETTO SIFONATO CON CADERGA 40X40
- POZZO DI RACCORDO 50X50
- QUOTA SCORRIMENTO TUBO
- (**) TUBAZIONI APPESE A SOFFITTO
- (*) TUBAZIONI APPESE A PARETE
- PENDENZA 2% PAVIMENTAZIONE TUNNEL
- GRIGLIA DI RACCOLTA ACQUE BIANCHE TUNNEL
- POZZETTO DI RACCOLTA ACQUE NERE
- POZZETTO DI RACCOLTA ACQUE INDUSTRIALI
- POZZETTO FINALE DI RACCOLTA
- POMPA DI SOLLEVAMENTO

N.B.: OGNI 30 METRI DI CONDOTTO APPESO SI INSERIRA' UNA DERIVAZIONE A T CON TAPPO DI CHIUSURA PER REALIZZARE UN PUNTO D'ISPEZIONE; QUESTO PEZZO SPECIALE SI INSERIRA' ANCHE IN PROSSIMITA' DI PUNTI CRITICI DEL CONDOTTO (RACCORDI CON IMMISSIONI LATERALI, CURVE A 90°, ECC.)

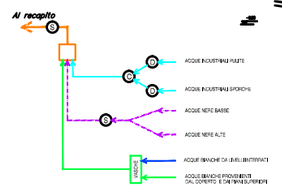

SCHEMA DI TRACCIATO SMALTIMENTO ACQUE

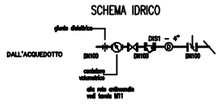

CONFORME DA DENUNCIA IN APPORTO LOCALE DA ENTRARE ALL'INTERNO DELLA ZONA OPERATIVA ED IN ADERENZA ALLA VIA ALBERTONI

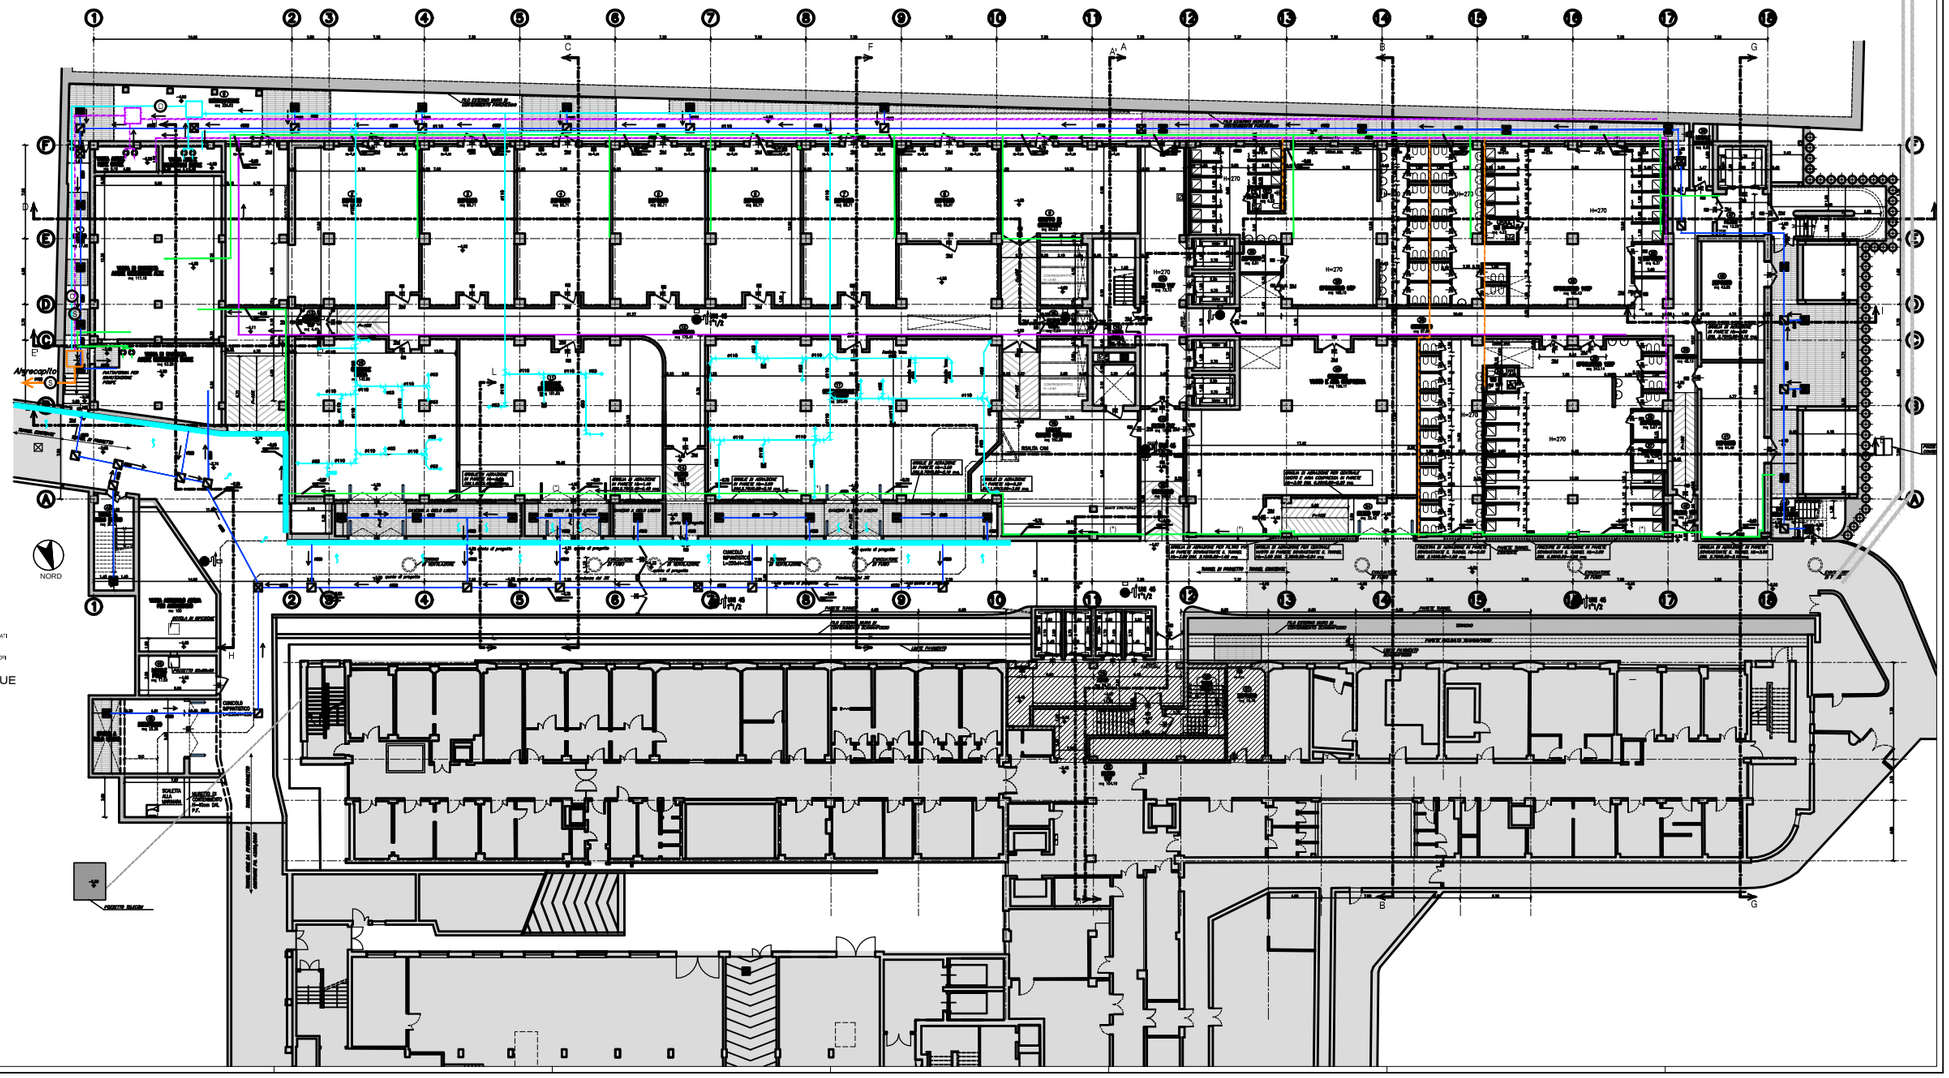
Al recapito
NORD
H=270
H=270
H=270