

LEGENDA

Pozzetti prefabbricati in c.a.v. (misure interne)


40x40	80x80	120x120	150x150	175x175
50x50	100x100			
60x60				

Pozzetto prefabbricato per caditoie stradali
Pozzetto tipo per pluviale

Chiusura in ghisa sferoidale classe B 125
Chiusura in ghisa sferoidale classe C 250

Chiusura in ghisa sferoidale classe D 400
Chiusura in ghisa sferoidale classe D 450

LINEA A
LINEA B
LINEA C
LINEA D
LINEA E
LINEA F

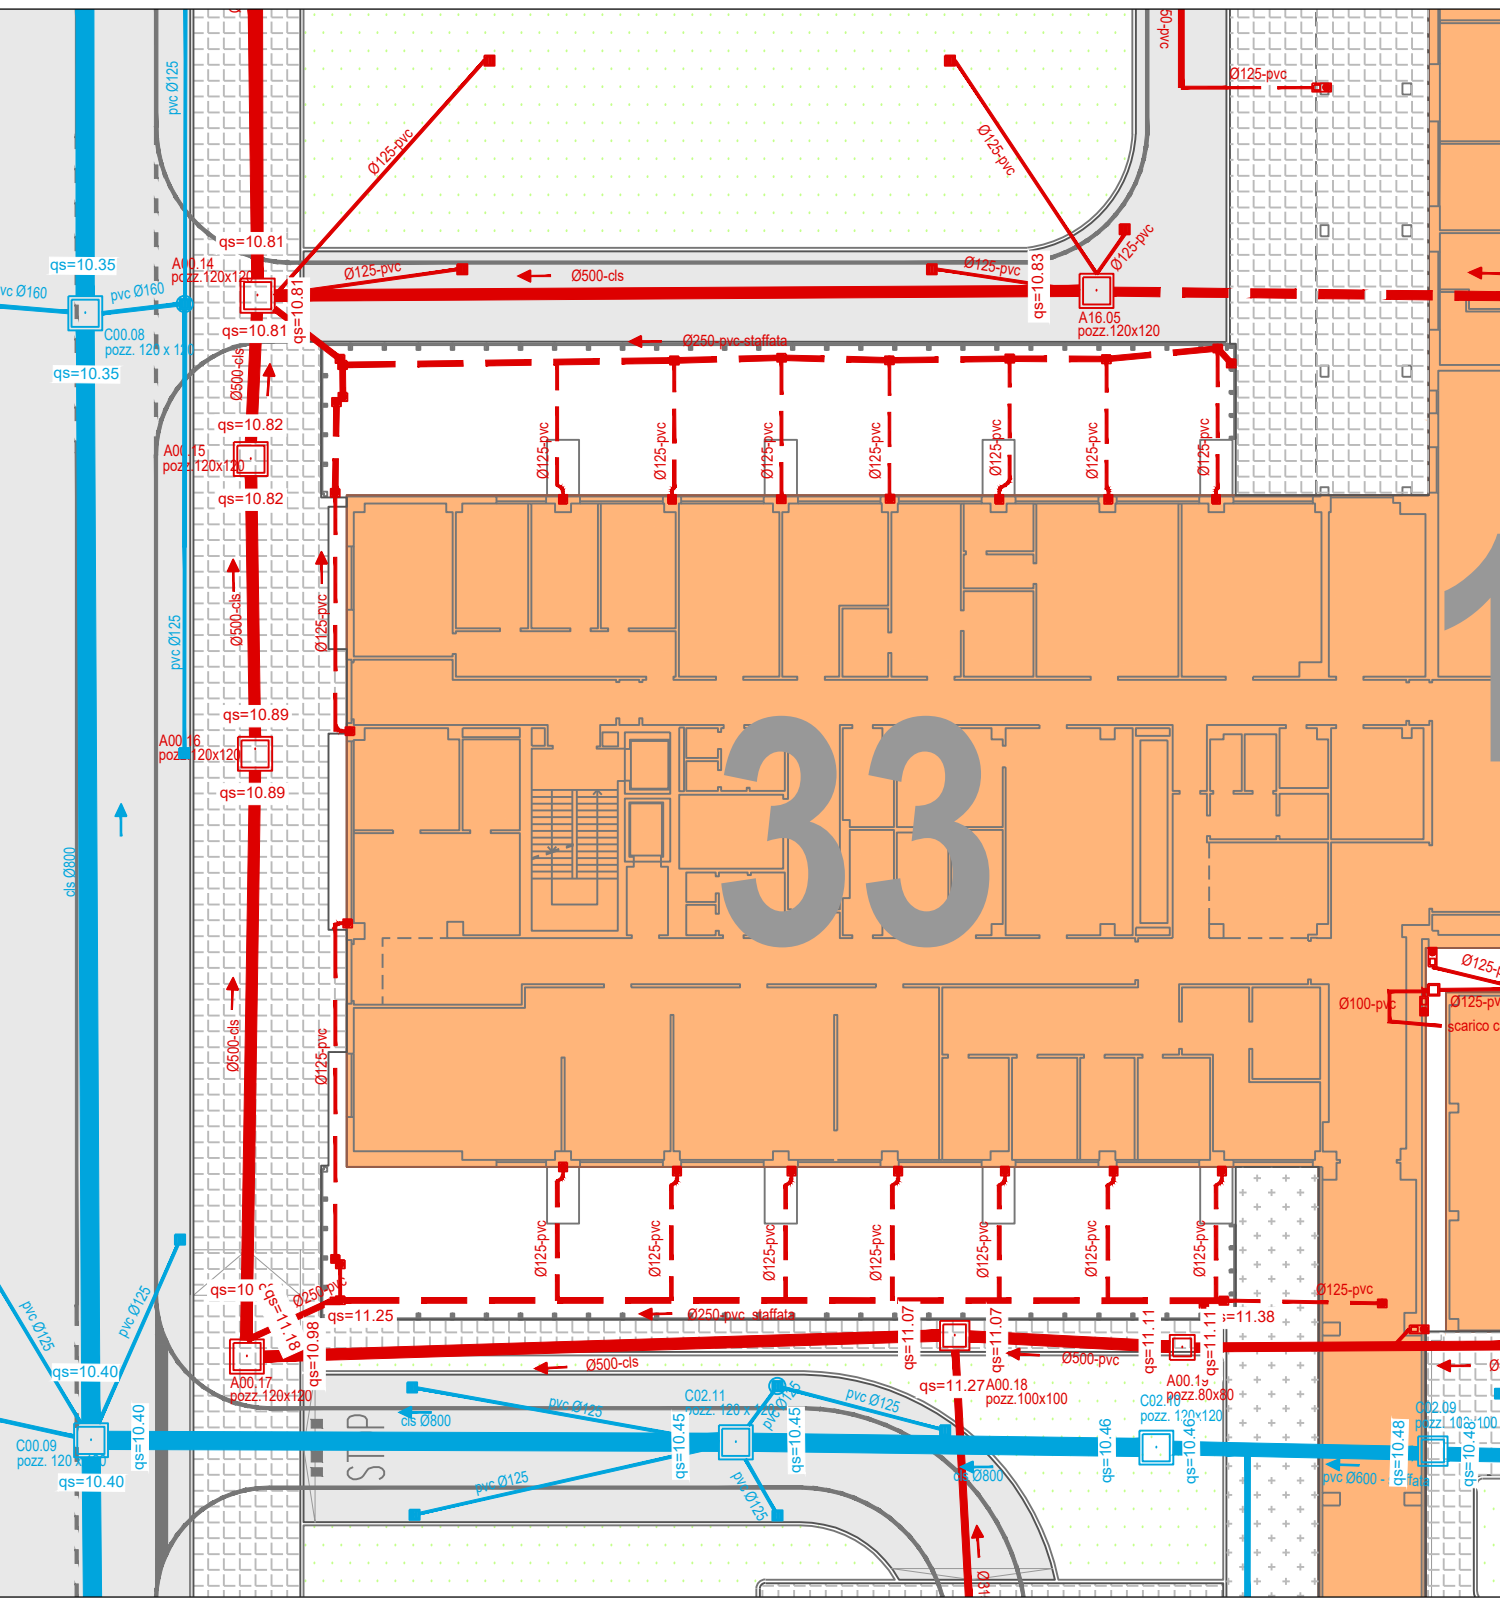

DETAGLIO BLOCCO 33

SERVIZIO SANITARIO REGIONALE EMILIA-ROMAGNA
Azienda Sanitaria Locale di Ferrara

SERVIZIO SANITARIO REGIONALE EMILIA-ROMAGNA
Azienda Ospedaliero-Universitaria di Ferrara

univerrità di ferrara

SERVIZIO COMUNE TECNICO E PATRIMONIO
AZIENDA USL FERRARA
Via Cassini, 30
44100 Ferrara - tel. 0532 238800

MODIFICA AUTORIZZAZIONE ALLO SCARICO

STATO DI PROGETTO
SCHEMA DI SMALTIMENTO ACQUE BIANCHE

PROGETTISTI E COLLABORATORI
STEP
Ingegneria S.p.A.
Dott. Ing. Paolo Trapella
Via Provinciale 67
44123 FERRARA

PROPRIETÀ
Azienda Ospedaliero-Universitaria di Ferrara
Direttore Generale:
Dott. Tiziano Carradori
Responsabile Unico Procedimento:
Ing. Paolo Chiarini

SCALA
1:1000
FILE NAME
206_AUA_02_PLANI-B_R00.dwg

DATA
29/08/2016

REV.	DESCRIZIONE	DATA	REDATTO	VERIFICATO	APPROVATO
5					
4					
3					
2					
1					

IL PRESENTE DISEGNO È DI NOSTRA PROPRIETÀ ED È SOTTO LA PROTEZIONE DELLA LEGGE SULLA PROPRIETÀ LETTERARIA. NE È QUINDI VIETATA PER QUALSIASI MOTIVO LA RIPRODUZIONE E L'USO.