


TABELLA SUPERFICI
E RAPPORTI ILLUMINANTI - STATO DI PROGETTO

PIANO TERRA (00) VARIANTE					
N° VANO	DESTINAZIONE VANO	SUP. NETTA [mq]	H NETTA [mq]	SUP. FIN. [mq]	RAPP. ILL. [mq/mq]
00.001	CORRIDOIO	40,90	2,50	----	----
00.002	UFFICIO	18,80	3,40	2,10	0,142
00.003	FILTRO VVF	13,06	2,90	----	----
00.004	VANO TECNICO	7,11	2,50	1,05	0,147
00.005	LABORATORIO ANALISI	33,00	3,40	3,94	0,116
00.005a	LABORATORIO ANALISI	19,07	3,40	3,94	0,207
00.005b	LABORATORIO ANALISI	39,19	3,40	4,20	0,107
00.006	DEPOSITO	3,59	3,40	1,04	0,289
00.006a	DEPOSITO	4,46	3,40	----	----
00.006b	DISIMPEGNO	1,40	3,40	----	----
00.007	GUARDIOLA-CUCINETTA	17,35	3,40	1,92	0,111
00.008	SCALA DI SICUREZZA	18,20	3,35	----	----
00.009	CORRIDOIO	11,54	2,50	----	----
00.010	STUDIO	20,56	3,40	2,10	0,102
00.011	PUNTO PRELIEVI	20,43	3,40	2,10	0,103
00.012	VANO TECNICO	5,91	3,40	----	----
00.013	ANTIBAGNO PERSONALE	1,83	3,40	----	----
00.014	ANTIBAGNO	3,47	3,40	----	----
00.014a	BAGNO	1,90	3,40	1,04	0,547
00.015	ANTIBAGNO	3,43	3,40	----	----
00.015a	BAGNO	1,87	3,40	----	----
00.016	ACCETTAZIONE	16,53	3,40	1,92	0,116
00.017	VANO TECNICO	13,12	3,40	---	---
00.018	ATTESA	43,20	3,40	1,92	0,044
00.109	DISIMPEGNO	19,20	3,40	2,95	0,148

PLANIMETRIA
INQUADRAMENTO

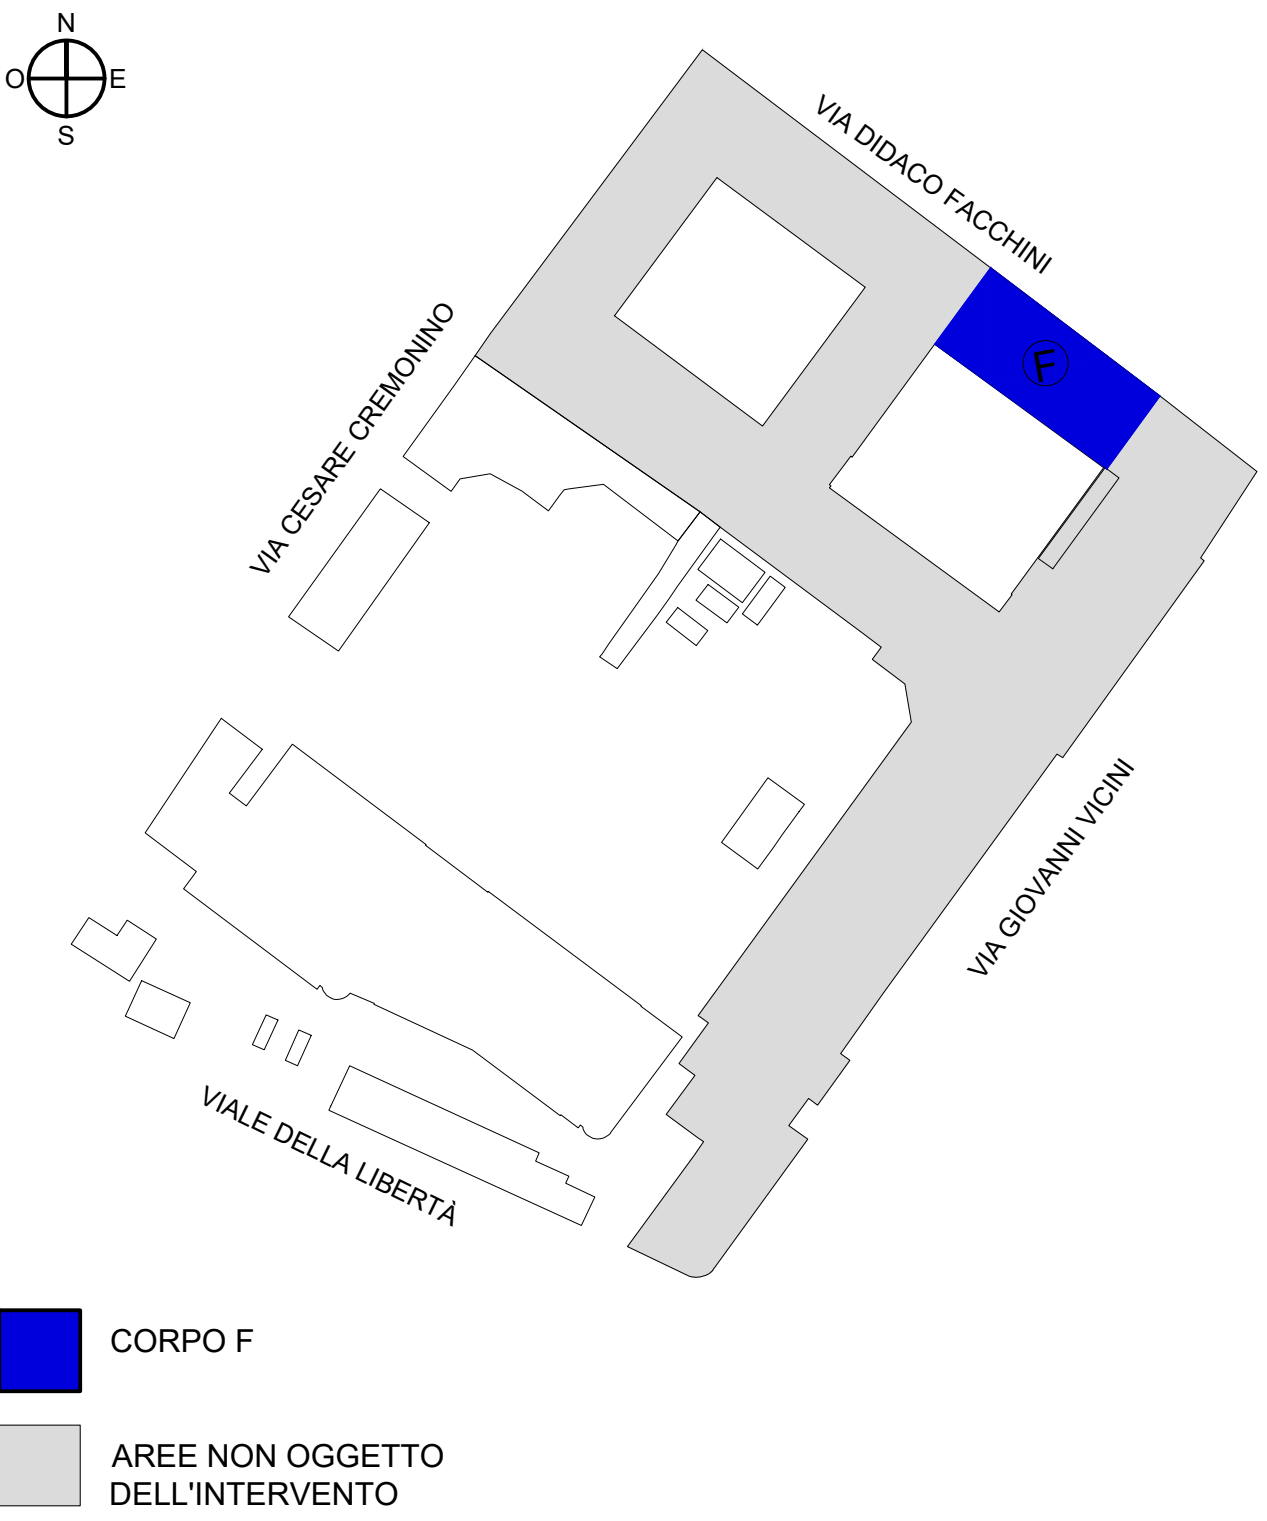

SERVIZIO SANITARIO REGIONALE
EMILIA-ROMAGNA
Azienda Unità Sanitaria Locale di Ferrara

SERVIZIO SANITARIO REGIONALE
EMILIA-ROMAGNA
Azienda Ospedaliero-Universitaria di Ferrara

SERVIZIO COMUNE TECNICO PATRIMONIALE
CANTÙ, via Salaria
41012 Ferrara - tel. 0522 238805

RESPONSABILE UNICO DEL PROCEDIMENTO
Arch. Giovanni Piressoli

COMMITTENTE

AZIENDA USL FERRARA

DIRETTORE GENERALE

Dott.ssa Monica Calamai

DIRETTORE SANITARIO

Dott. Emanuele Cotti

DIRETTORE AMMINISTRATIVO

Dott.ssa Anna Gualandri

INTERVENTO

F 06 18
DISTRETTO OVEST - OSPEDALE "SS. ANNUNZIATA" DI CENTO
RAFFORZAMENTO LOCALE - CORPO F

PROGETTAZIONE

GRUPPO DI PROGETTAZIONE

PROGETTAZIONE ARCHITETTONICA

Ing. Carlo Manzoni
Arch. Stefano Squarogni
Collaboratori:
Ing. Francesca Bianconi
Ing. Andrea Del Furia

PROGETTAZIONE STRUTTURALE

Ing. Daniele Bonini
Ing. Nicola Cocca - collaboratore

PROGETTAZIONE IMP. MECCANICO

Ing. Elv. Shelhu

PROGETTAZIONE IMP. ELETTRICO

P.L. Lavinio Amadori
Massimo Santucci

UNICO PROGETTUALE

PROGETTO DEFINITIVO

OGGETTO: ELABORATI

PROGETTO - PIANTE PIANO TERRA

CODICE UNIBRE

DP1P03

N. Tav.

PD DAR07

SCALA

DATA

2 dicembre 2022

FILE NAME

PD AR07-10 PIANTE PROGETTO rev02.dwg

3

2

1

REV.

REVISIONE 1 - 2 DICEMBRE 2022

02/12/22

BP

rev. 1

DESCRIZIONE

DATA

REDATTO

REVISIONE