PIANO TERRA

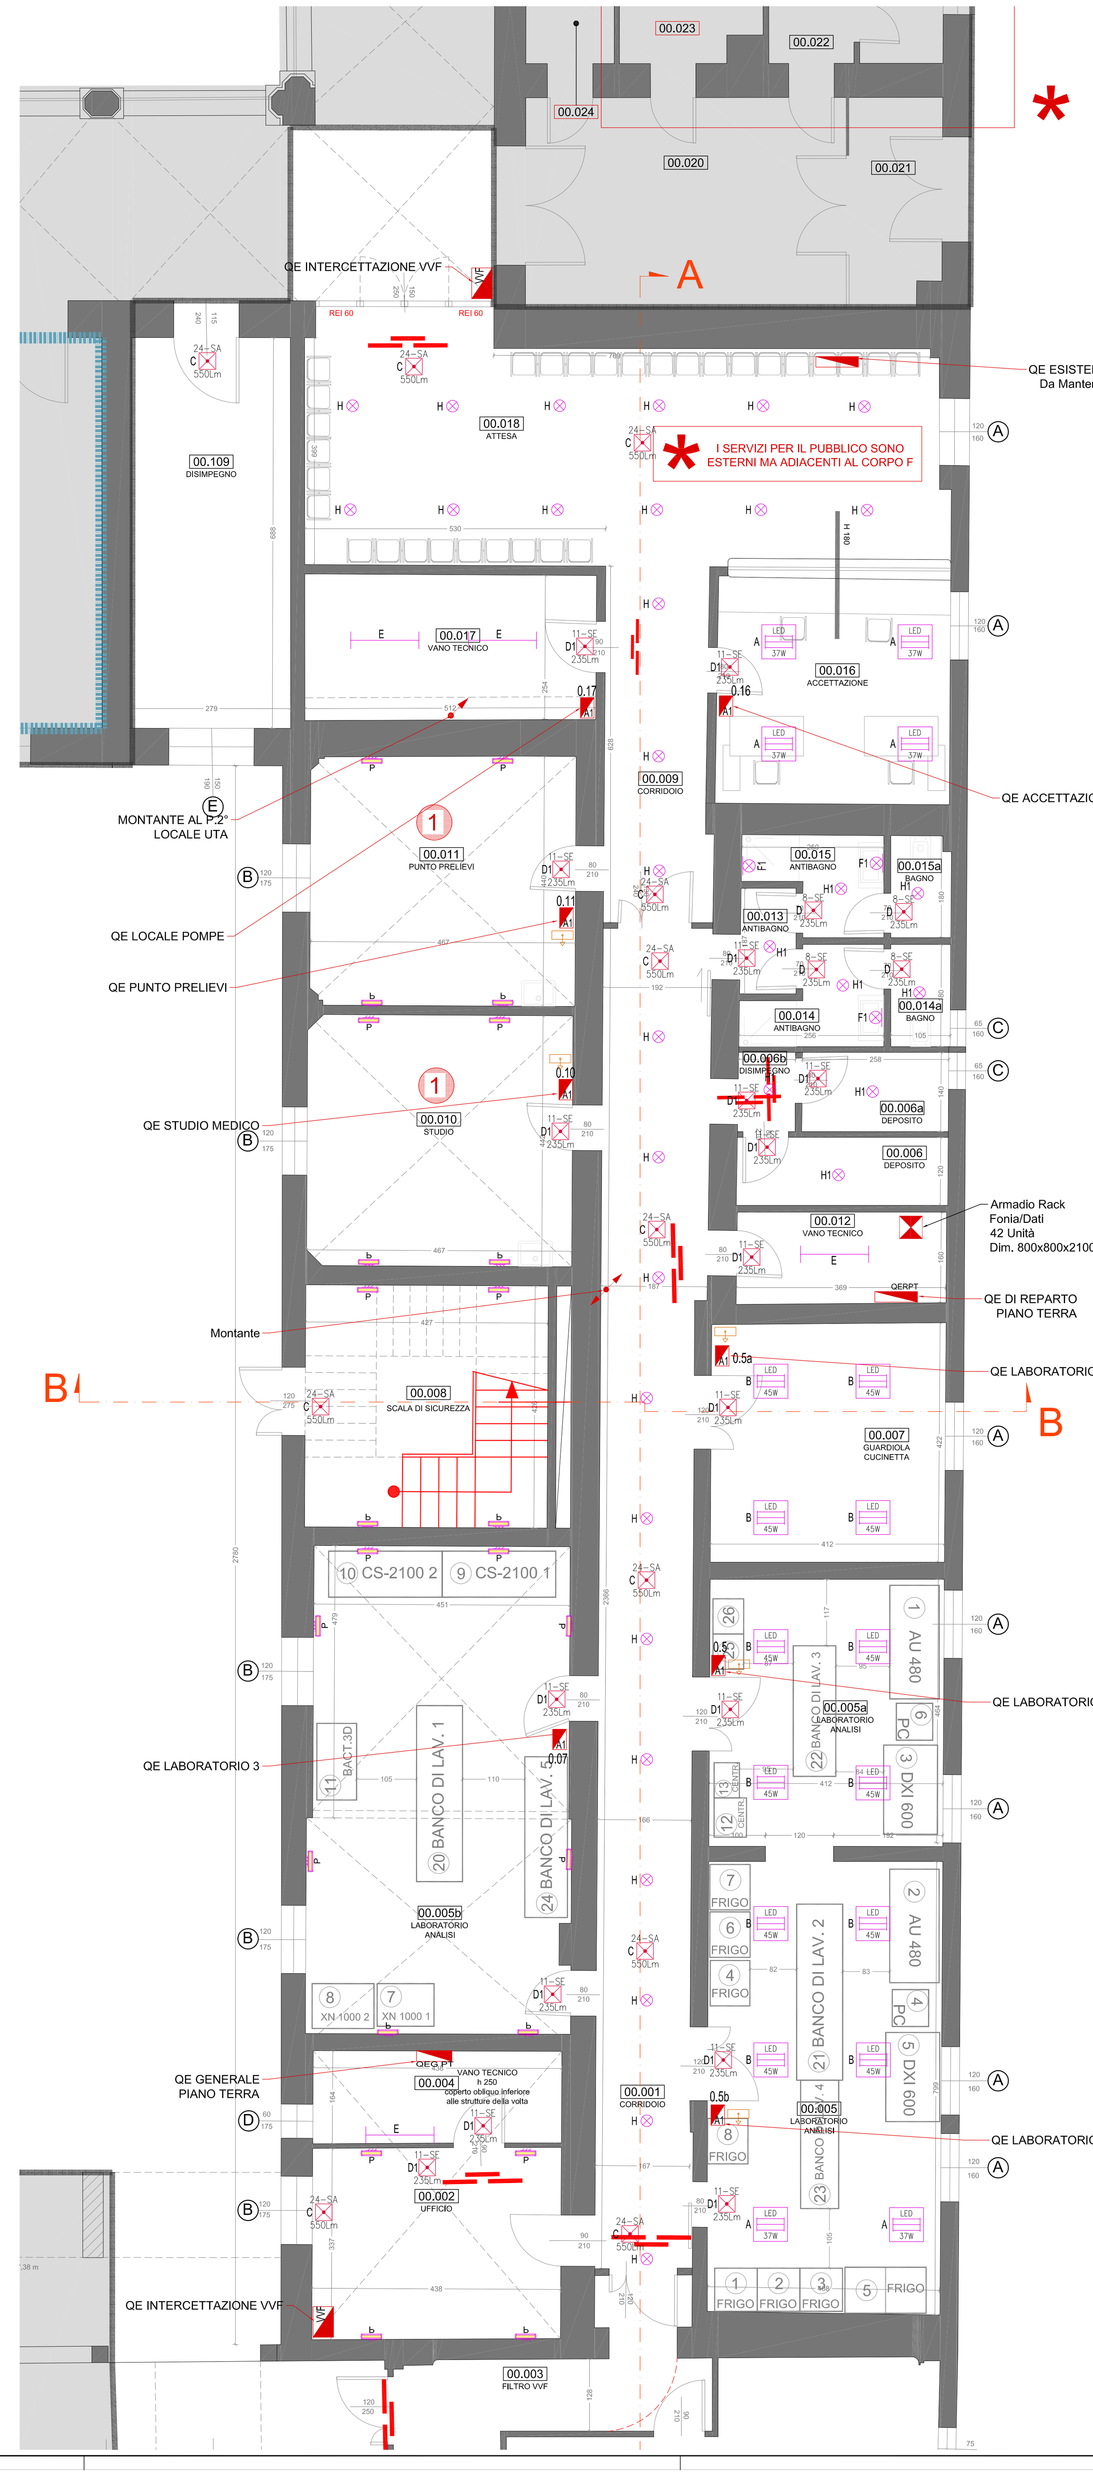

PIANO PRIMO

PIANO SECONDO

N.B.
Disegno valido solo per gli impianti elettrici ed ausiliari, è onere dell'Impresa lo sviluppo dei costruttivi in coerenza all'architettonico effettivamente realizzato.
Sarà onere dell'Impresa procedere al calcolo e all'esecuzione di tutte le strutture di sostegno di elementi costituenti gli impianti elettrici ed ausiliari (es. canalizzazioni, apparecchi di illuminazione, etc), secondo i dettami del DM 14-01-2008 "Norme tecniche per le costruzioni", il sistemi di controventamento antisismico dovranno essere compatibili ed integrati con le distribuzioni impiantistiche e in particolare con la struttura del controsoffitti radianti. Gli apparecchi di illuminazione integrati nei controsoffitti dovranno avere elementi di supporto indipendenti dal controsoffitto.

N.B.
Prevedere opera di smontaggio e recupero degli impianti elettrici e apparecchiature esistenti prima delle opere di demolizione edili (controsoffitti, pareti, ecc.), con recupero dei materiali ritenuti idonei o comunque servibili, previo parere della D.L., con immagazzinamento dei materiali con redazione di apposito listato.
In generale tutte le apparecchiature che insistono nei locali dove verrà smontato il controsoffitto dovranno essere smontate e recuperate. Di seguito si elencano le principali apparecchiature, (tale elenco non è da ritenersi esaustivo, l'impresa dovrà verificare in sede di esecuzione, l'esatta consistenza delle lavorazioni):
Plafoniere, rilevatori impianto rivelazione incendio, altoparlanti impianto EVAC, spie di segnalazione, ecc.

PARTICOLARI TIPICI IDENTIFICAZIONE
TIPOLOGIE E CARATTERISTICHE GRUPPI
PRESE POSTAZIONI DI LAVORO

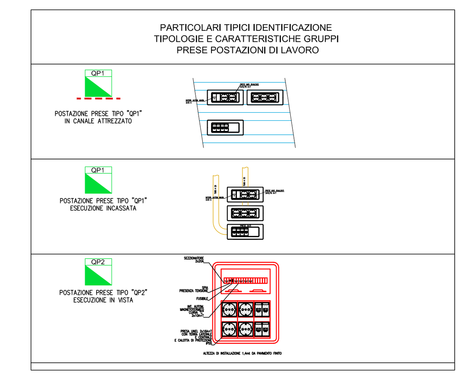

LEGENDA SIMBOLI

"n"	Simbolo	Descrizione
		PUNTO COMANDO LUCI CON INTERRUTTORE
		PUNTO COMANDO LUCI CON PULSANTE/PULSANTE LUMINOSO
		PUNTO PRESA BIVALENTE 10-16A
		PUNTO PRESA UNEL SCHUKO E BIVALENTE 10-16A
	PRESA GPC	PRESA GPC 3P+N+T 16A DI TIPO INTERBLOCCATO CON FUSIBILI GRADO DI PROTEZIONE IP67
	PRESA GPC	PRESA GPC 3P+N+T 16A DI TIPO INTERBLOCCATO CON FUSIBILI GRADO DI PROTEZIONE IP67
		PUNTO COMANDO LUCI CON INTERRUTTORE AD INFRAROSSI
	GPC	QUADRO PRESE DI TIPO GPC CIEO PARTICOLARI COSTRUTTIVI COMPRENSIVO DI LINEE DA SOTTOLA DERIVAZIONE DI QUADRO DI LOCALE
	GPC	QUADRO PRESE DI TIPO GPC CIEO PARTICOLARI COSTRUTTIVI COMPRENSIVO DI LINEE DA SOTTOLA DERIVAZIONE DI QUADRO DI LOCALE
	IPTV	LOCALE CON IMPIANTO IPTV
		NODO EQUIPOTENZIALE LOCALE MEDICO GRUPPO 1 e GRUPPO 2 CIEO PARTICOLARI COSTRUTTIVI
		NODO EQUIPOTENZIALE LOCALE ORDINARIO CIEO PARTICOLARI COSTRUTTIVI
	P(1)	NUOVO PUNTO COLLEGAMENTO EQUIPOTENZIALE P=PRESA, F=FACCIATA, T=TERMOFORMC, L=LAMIERINO, GH=GAS MEDICALI, TB=TUBAZIONE METALLICA (SANITARIA, ECC)
	PE	PUNTO DI ALIMENTAZIONE TESTACLETTO (VEDI PARTICOLARI COSTRUTTIVI)
		TRAVE TESTACLETTO DI TIPOLOGIA "A PARETE" (LEGGI MEDICI DI GRUPPO 1)
A	LED 37W	PANNELLO LED DA INCASSO IN CONTROSOFFITTO, Apparecchio di dimensioni indicative 625x600mm – LED37W – 3500m – Ra>80
B	LED 41W	PANNELLO LED DA INCASSO IN CONTROSOFFITTO AD ALTO LIVELLO DI PROTEZIONE, RDR con vetro stampato antiabbagliante / metacrilato – Ra>80
C	LED 17W	PANNELLO LED DA INCASSO IN CONTROSOFFITTO CON OTTICA DARK LIGHT, Apparecchio da incasso 27W calpestio antiurto
F		APPARECCHIO LED IN POLICARBONATO STAGNO PER INSTALLAZIONE A PLAFONE 12W 3.000
H		APPARECCHIO LED DA INCASSO COMPATTO DECORATIVO TONDO Apparecchio diametro 200mm – LED43W – 2000m – Ra>80 – DALI
H1		APPARECCHIO LED DA INCASSO COMPATTO DECORATIVO TONDO Apparecchio diametro 150mm – LED27W – 2000m – Ra>80
E	C 2x1,5+A 1x2,5 3500LM	PLAFONIERA DI EMERGENZA 24W SE autonomia 2 ore (550m<N) con autodiagnosi e test centralizzato – Bottara LTD 24 INCASSO IN CONTROSOFFITTO / PARETE
E	C 2x1,5+A 1x2,5 3500LM	PLAFONIERA DI EMERGENZA 24W SE autonomia 2 ore (550m<N) con autodiagnosi e test centralizzato – Bottara LTD 24 INCASSO IN CONTROSOFFITTO / PARETE
E	D 2x1,5+A 1x2,5 3500LM	PLAFONIERA DI EMERGENZA 11W SE autonomia 2 ore (550m<N) con autodiagnosi e test centralizzato – Bottara LTD 24 INCASSO IN CONTROSOFFITTO / PARETE
E	C 2x1,5+A 1x2,5 3500LM	PLAFONIERA DI EMERGENZA 8W SE autonomia 2 ore (250m<N) con autodiagnosi e test centralizzato – Bottara LTD 24 INCASSO IN CONTROSOFFITTO / PARETE
		RILEVATORE DI FUMO ANALOGICO DI TIPO OTICO COMPLETO DI BASE STANDARD COMPLETO DI UNITÀ DI ISOLAMENTO E SIMULAZIONE/ DA ISOLARE IN FOSA A SOFFITTO
		RILEVATORE DI FUMO ANALOGICO DI TIPO OTICO COMPLETO DI BASE STANDARD COMPLETO DI UNITÀ DI ISOLAMENTO E SIMULAZIONE/DA ISOLARE IN FOSA IN CONTROSOFFITTO
		RIVETTORE OTICO DI ALLARME A PARETE COMPLETO DI UNITÀ DI ISOLAMENTO E MODULO + INDICATORE
		PULSANTE ALLARME INCENDIO ANALOGICO COMPLETO DI UNITÀ DI ISOLAMENTO E CANALIZZAZIONE
	PFAS	PANNELLO OTTICO ACUSTICO ALLARME INCENDIO MODULO FAAP-02
		DIFFUSORE SONORO DI ALLARME EVACUAZIONE COMPLETO DI UNITÀ DI ISOLAMENTO E CANALIZZAZIONE
		CONTATTO MAGNETICO PORTA NO
		MAGNETE PER PORTE NO CON PULSANTE DI SBLOCCO
		PULSANTE SBLOCCO PORTA NO
	FO	AMPLIAMENTO PARTE PASSIVA DELL'ARMADIO FO ESISTENTE
		ARMADIO RACK
		PRESA TRASMISSIONE DATI / TELEFONO CABLAGGIO STRUTTURATO A1 45 CAT 6
		TERMINALE DI STANZA IMPIANTO DI CHIAMATA
		MANUTENVALE IMPIANTO DI CHIAMATA
		PRESA TESTACLETTO IMPIANTO DI CHIAMATA TIPO BAS2 CON INTERFACCIA A RS17 PER ACCESSIONE LUCI DI LETTURA
		UNITA' DI CHIAMATA LETTO TIPO BCO-W
		PULSANTE DI ANNULLAMENTO CHIAMATA BAGNO
		PULSANTE DI CHIAMATA INTERMEDI
		PULSANTE DI CHIAMATA INTERMEDI TIPO A TRIANTE
		LAMPADA DI RIPETIZIONE CHIAMATA DI ZONE NON VISIBILI
		LAMPADA DI SEGNALAZIONE FUORI PORTA IMPIANTO DI CHIAMATA A LED CON 2/3 CAMPI DI SEGNALAZIONE

SERVIZIO SANITARIO REGIONALE
EMILIA-ROMAGNA
Azienda Unità Sanitaria Locale di Ferrara

SERVIZIO SANITARIO REGIONALE
EMILIA-ROMAGNA
Azienda Ospedaliero-Universitaria di Ferrara

FIRMA / VISTO/V. / VALIDAZIONE

SERVIZIO COMUNE TECNICO PATRIMONIALE

RESPONSABILE UNICO DEL PROCEDIMENTO
Arch. Giovanni Peressotti

COMMITTENZA
AZIENDA USL FERRARA

DIRETTORE GENERALE	DIRETTORE SANITARIO	DIRETTORE AMMINISTRATIVO
Dott.ssa Monica Calamai	**Dott. Emanuele Ciotti**	**Dott.ssa Anna Gualandi**

INTERVENTO
F 06 18
DISTRETTO OVEST - OSPEDALE "SS. ANNUNZIATA" DI CENTO
RAFFORZAMENTO LOCALE - CORPO F

PROGETTAZIONE
GRUPPO DI PROGETTAZIONE

PROGETTAZIONE ARCHITETTONICA
Ing. Carlo Mercatali
Arch. Stefano Quarenghi
Collaboratori:
Ing. Francesca Bianconi
Ing. Andrea Dell'Furia
STUDIO LENZI & ASSOCIATI
PROGETTAZIONE STRUTTURALE
Ing. Andrea Lenzi
Ing. Nicola Cecca - collaboratore
PROGETTAZIONE IMP. MECCANICI
Ing. Ilir Shehu
TEKIS STUDIO TEKIS
PROGETTAZIONE IMP. ELETTRICO
P.I. Loris Amadiuzzi
Massimo Sartiuzzi
STUDIO AZ PROGETTI

LIVELLO PROGETTUALE
PROGETTO DEFINITIVO

OGGETTO ELABORATO
Stralci Planimetrici Piani Terra - Primo - Secondo
Impianti di Illuminazione

CODICE RAPPORTO	N. Tav.	SCALA	DATA
DP1P03	PDDIE03	1:50	2 dicembre 2022

FILE NAME: 22_05_26 + 1 - Planimetria impianti
D. R. 22_05_26_PD_E + 1 - Planimetria impianti

REV.	DESCRIZIONE	DATA	REDATTO	REVISIONE
1	REVISIONE 1 - 2 DICEMBRE 2022	02/12/22	BP	rev. 1