PIANO TERRA

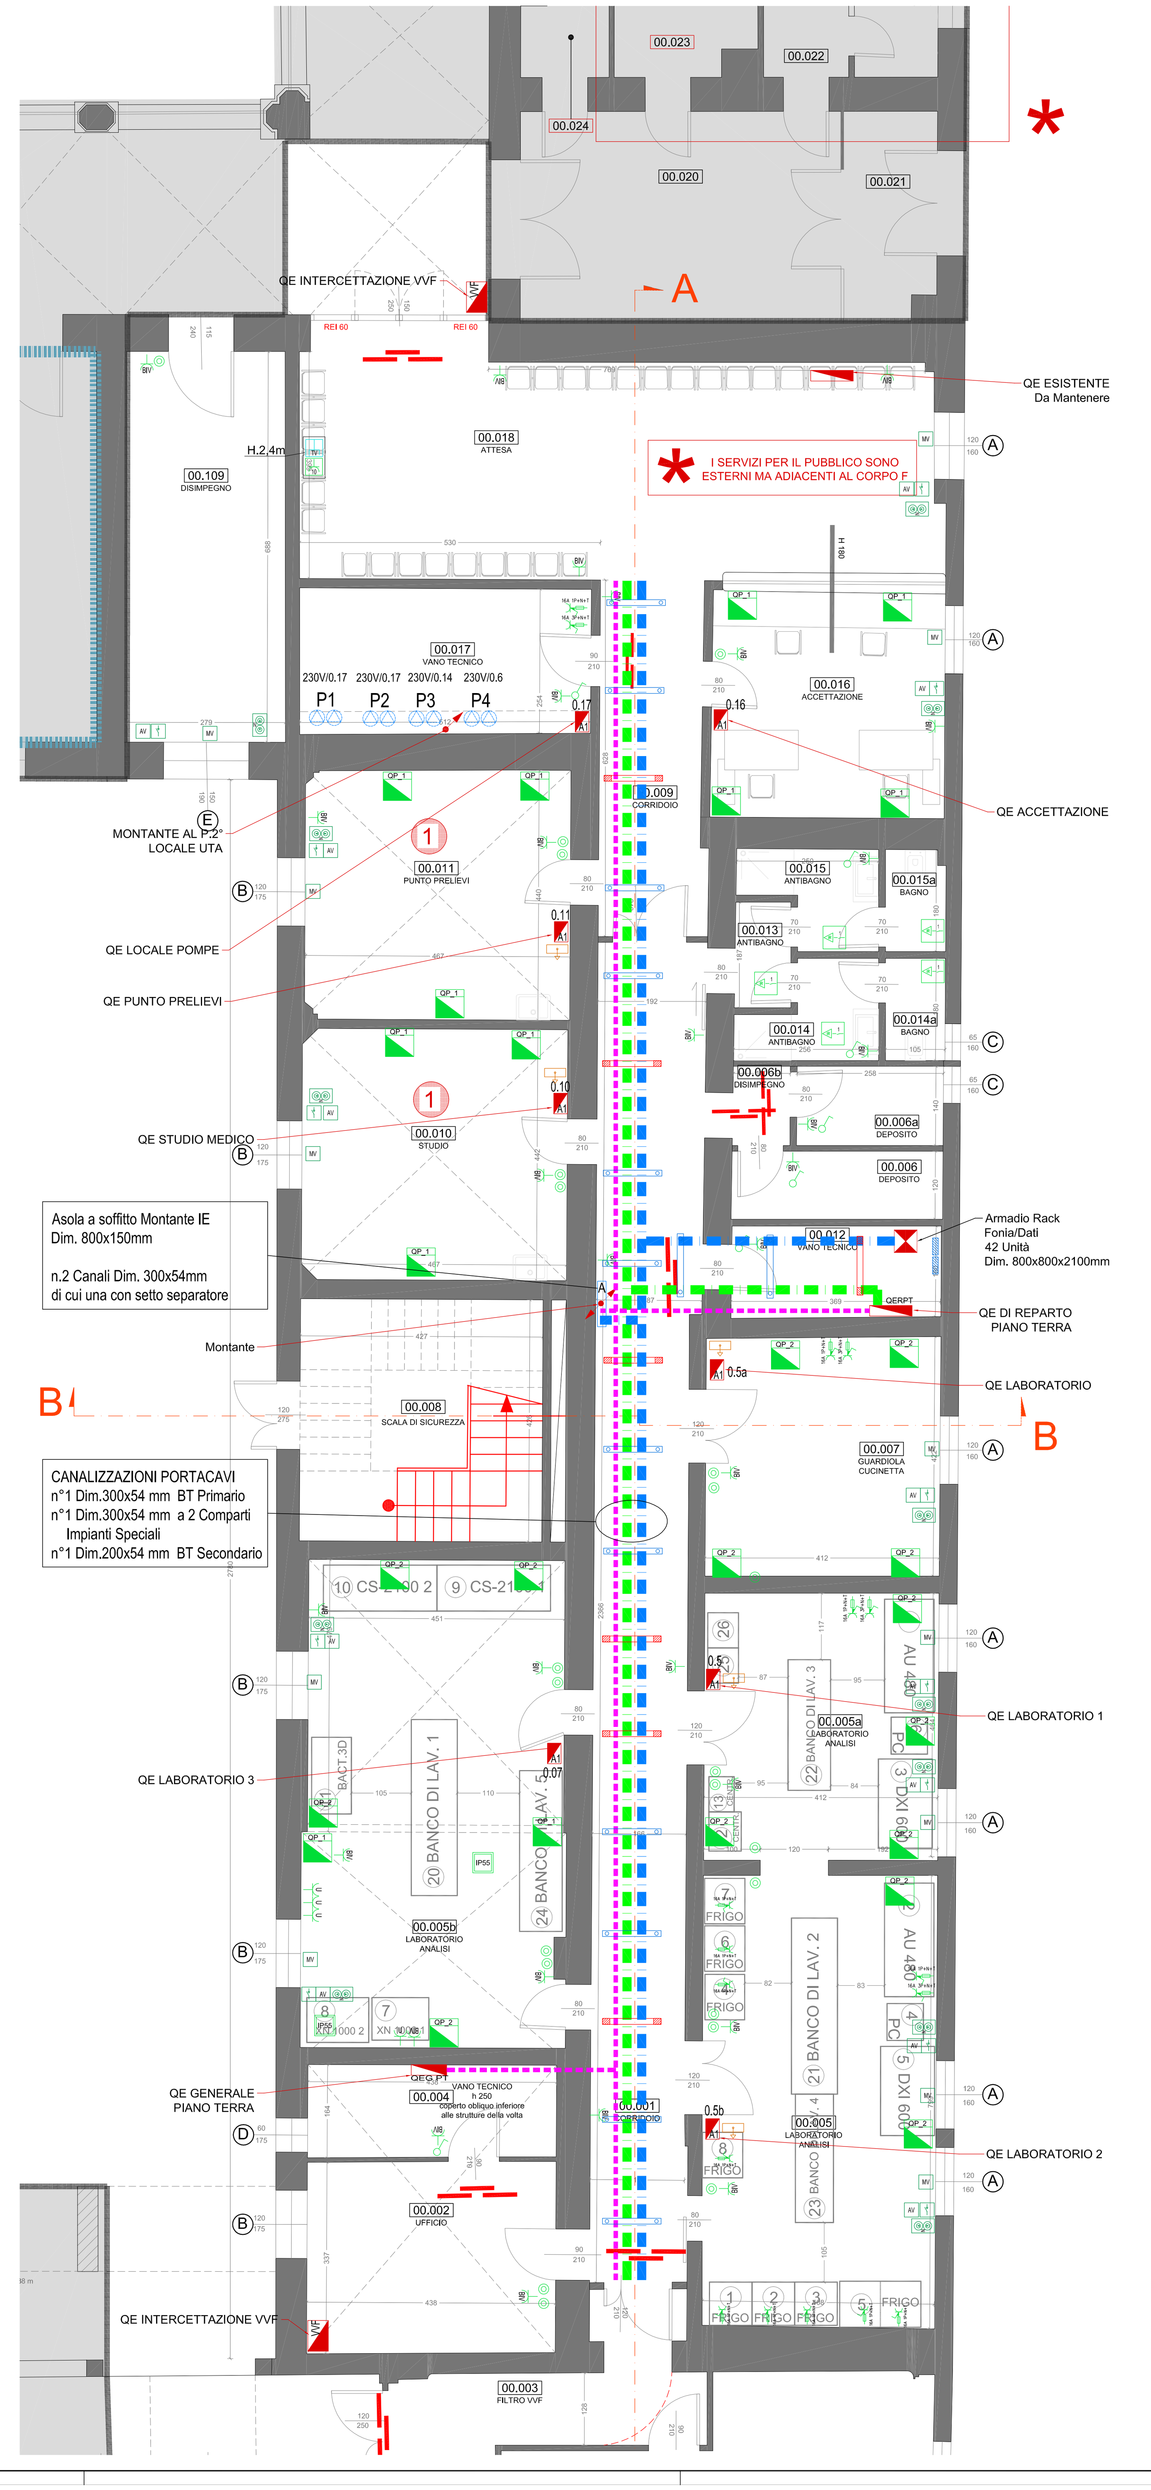

PIANO PRIMO

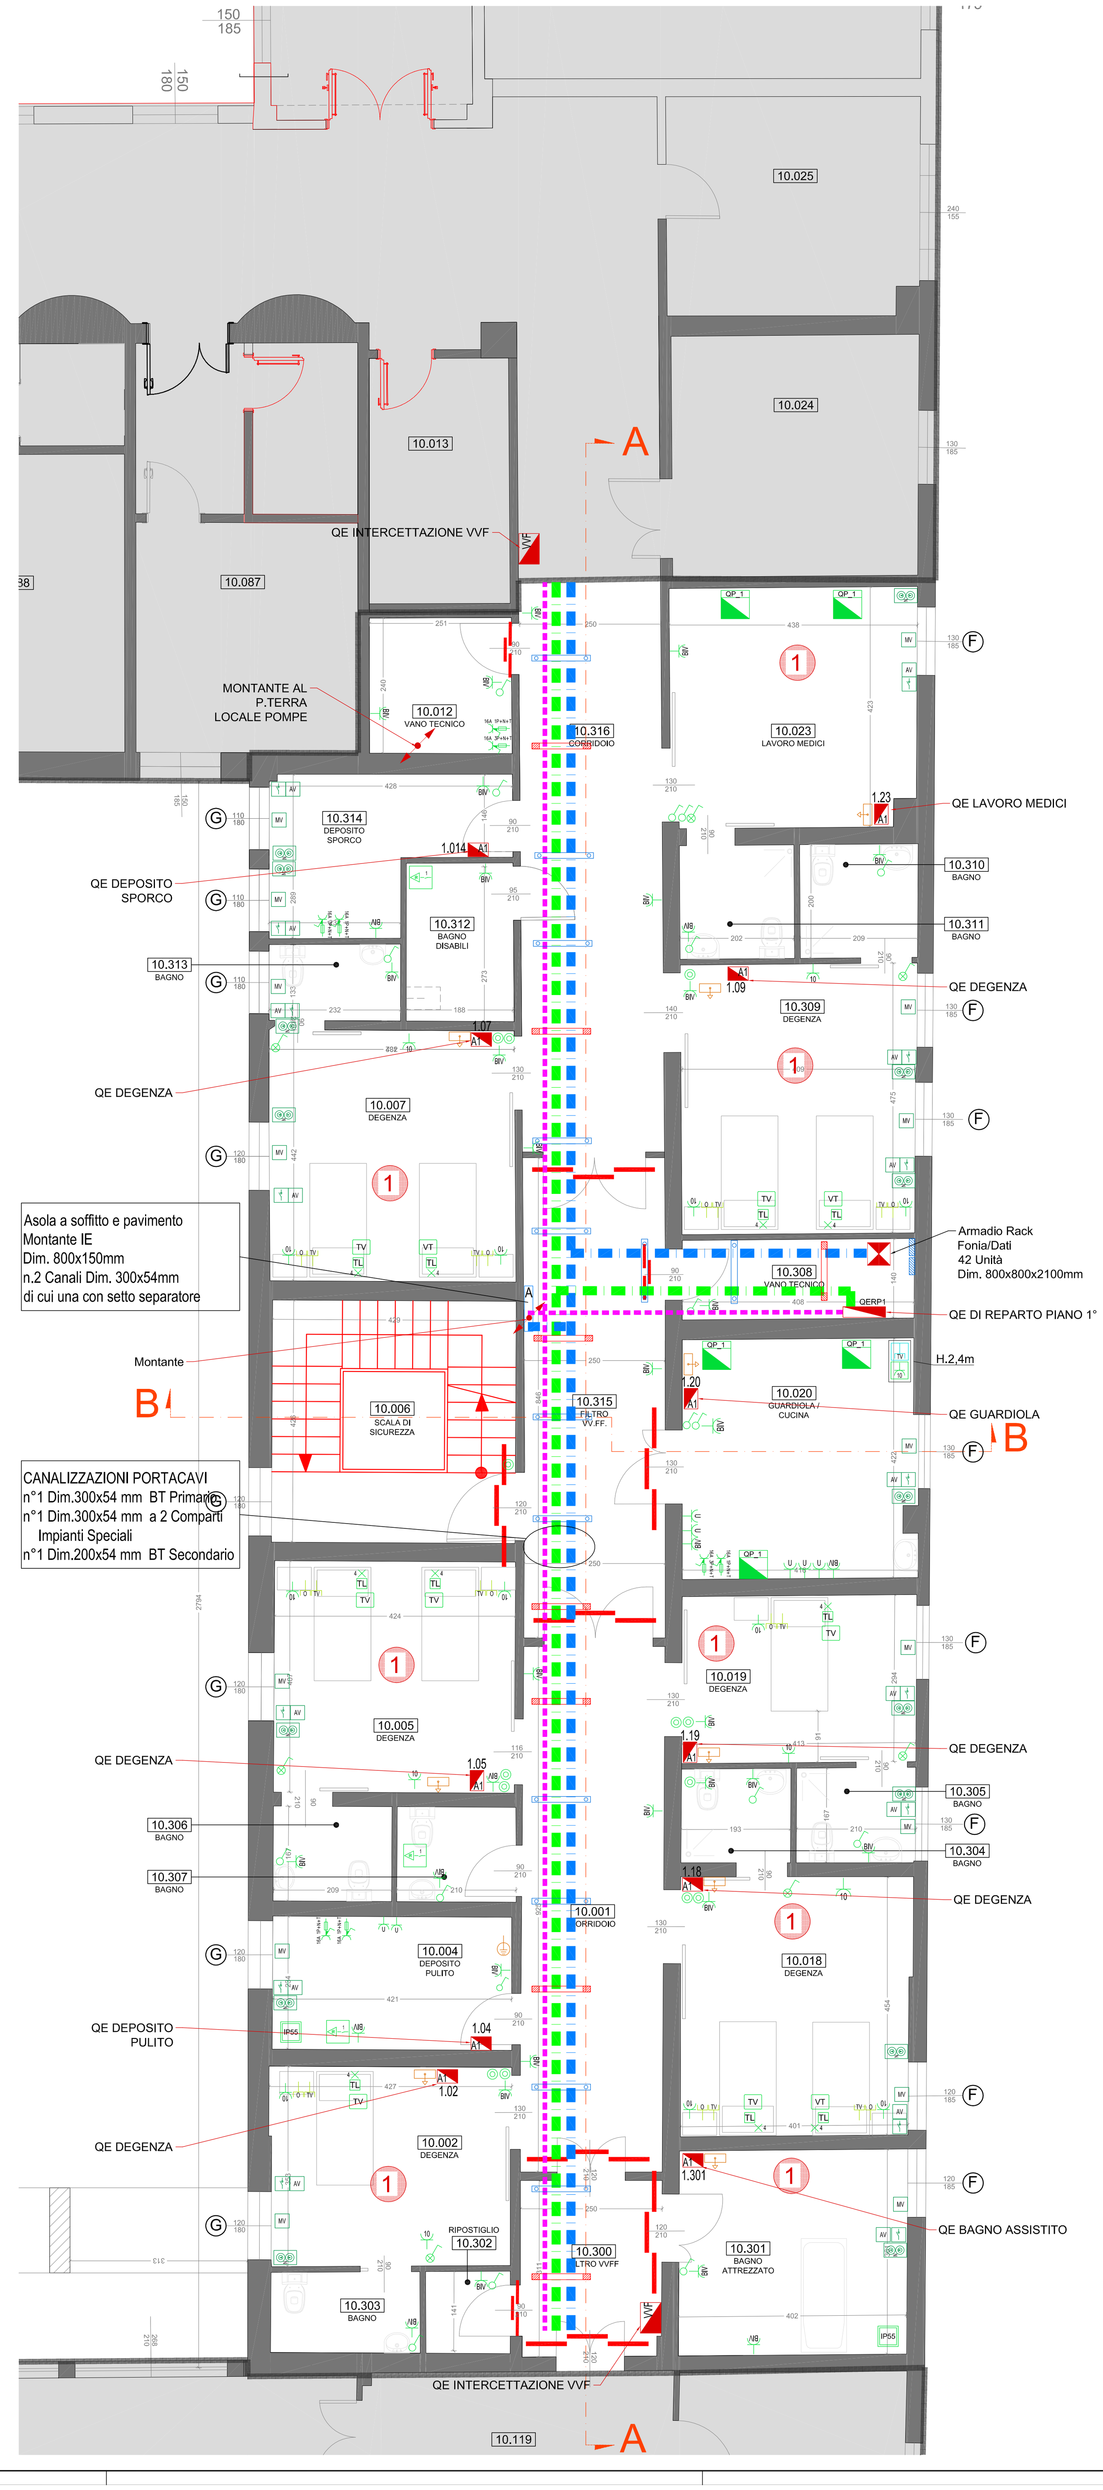

PIANO SECONDO

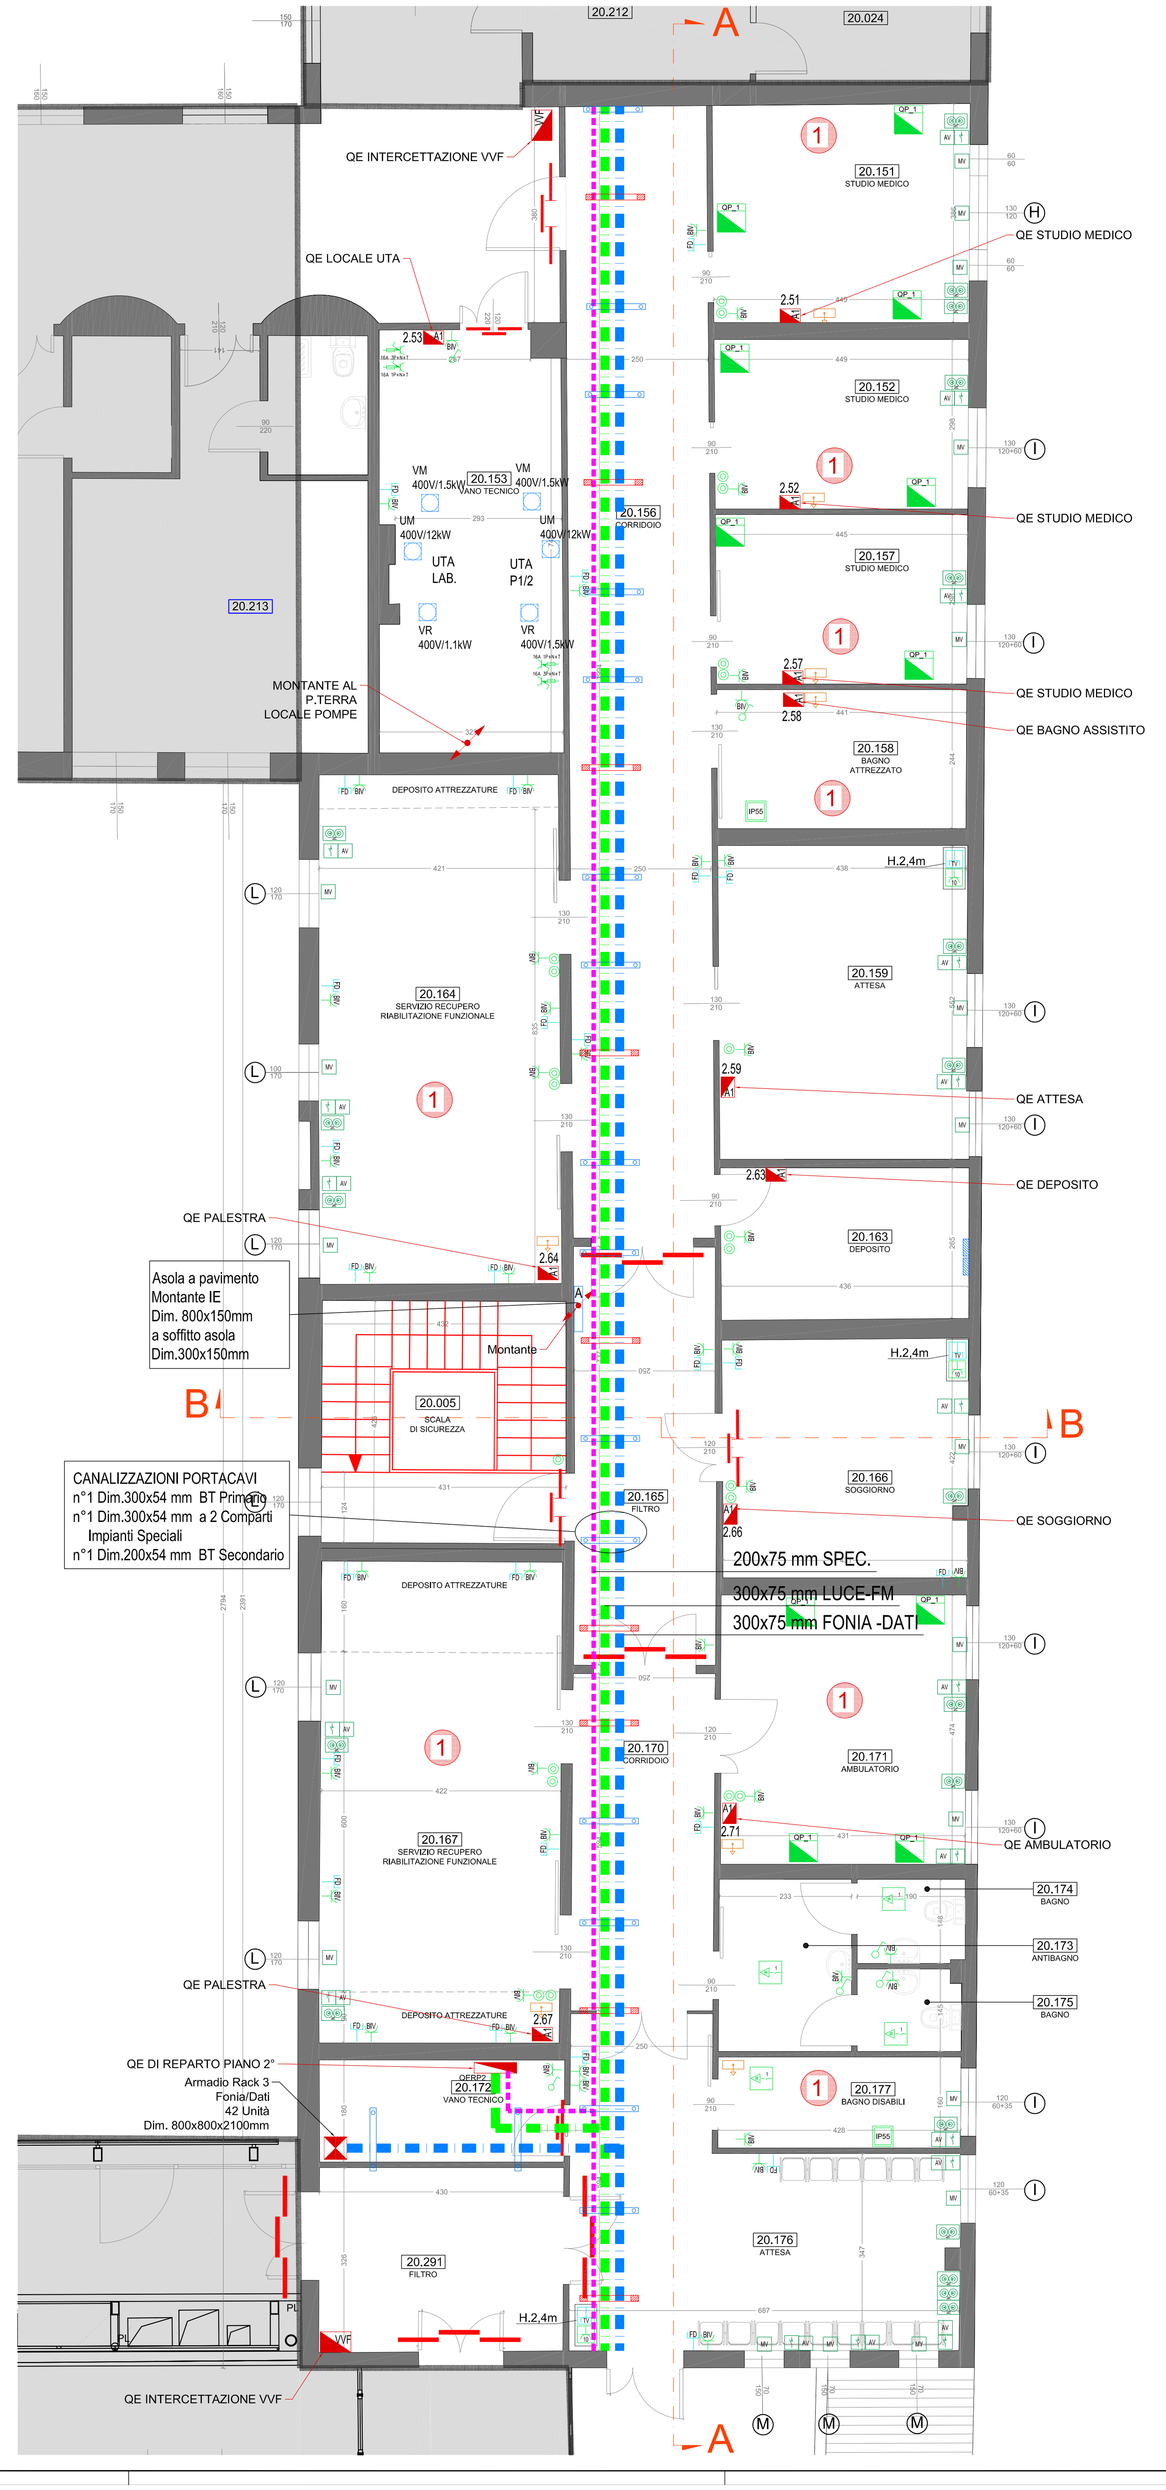

N.B.
Disegno valido solo per gli impianti elettrici ed ausiliari, è onere dell'Impresa lo sviluppo dei costruttivi in coerenza all'architettonico effettivamente realizzato.
Sarà onere dell'Impresa procedere al calcolo e all'esecuzione di tutte le strutture di sostegno di elementi costituenti gli impianti elettrici ed ausiliari (es. canalizzazioni, apparecchi di illuminazione, etc), secondo i dettami del DM 14-01-2008 "Norme tecniche per le costruzioni", i sistemi di controventamento antisismico dovranno essere compatibili ed integrati con le distribuzioni impiantistiche e in particolare con la struttura del controsoffitti radianti. Gli apparecchi di illuminazione integrati nei controsoffitti dovranno avere elementi di supporto indipendenti dal controsoffitto.

N.B.
Prevedere opera di smontaggio e recupero degli impianti elettrici e apparecchiature esistenti prima delle opere di demolizione edili (controsoffitti, pareti, ecc.), con recupero dei materiali ritenuti idonei o comunque servibili, previo parere della D.L., con immagazzinamento dei materiali con redazione di apposito listato.
In generale tutte le apparecchiature che insistono nei locali dove verrà smontato il controsoffitto dovranno essere smontate e recuperate. Di seguito si elencano le principali apparecchiature, (tale elenco non è da ritenersi esaustivo, l'impresa dovrà verificare in sede di esecuzione, l'esatta consistenza delle lavorazioni):
Plafoniere, rilevatori impianto rivelazione incendio, altoparlanti impianto EVAC, spie di segnalazione, ecc.

PARTICOLARI TIPICI IDENTIFICAZIONE TIPOLOGIE E CARATTERISTICHE GRUPPI PRESE POSTAZIONI DI LAVORO

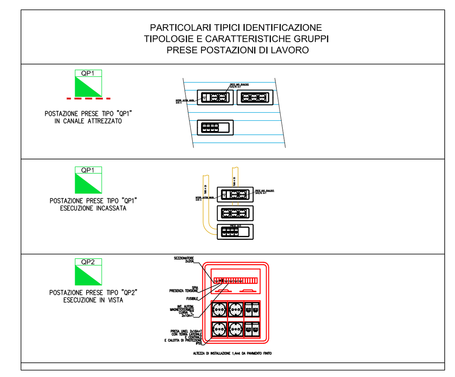

TIPOLOGIE DI STAFFAGGIO

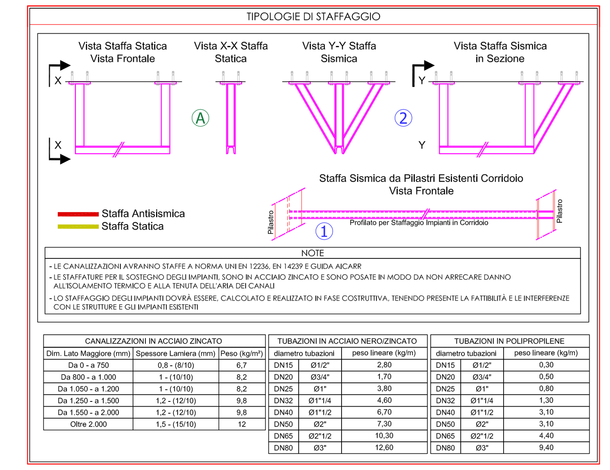

CANALIZZAZIONI IN ACCIAIO ZINCATO			TUBAZIONI IN ACCIAIO NERO/ZINCATO		TUBAZIONI IN POLIPROPILENE	
Dim. Lato Maggiore (mm)	Spessore Lamiera (mm)	Peso (kg/m)	diametro tubazioni	peso tubazioni (kg/m)	diametro tubazioni	peso tubazioni (kg/m)
Da 0 a a 350	0,8 - (0/10)	6,7	DN15	Ø21x2	2,80	DN15	Ø16x1,8	0,58
Da 800 - a 1.000	1 - (10/10)	8,2	DN20	Ø26x2	1,70	DN20	Ø20x1,9	0,50
Da 1.000 a 1.200	1 - (10/10)	8,2	DN25	Ø33	3,80	DN25	Ø25	0,80
Da 1.250 - a 1.500	1,2 - (12/10)	9,8	DN32	Ø41x2	4,60	DN32	Ø41x2	1,30
Da 1.550 - a 2.000	1,2 - (12/10)	9,8	DN40	Ø48,3	5,40	DN40	Ø48,3	1,50
Oltre 2.000	1,5 - (15/10)	12	DN50	Ø57	7,30	DN50	Ø57	1,70
			DN65	Ø73/2	10,30	DN65	Ø73/2	4,40
			DN80	Ø88,9	12,60	DN80	Ø77	6,00

SERVIZIO SANITARIO REGIONALE EMILIA-ROMAGNA Azienda Unità Sanitaria Locale di Ferrara

SERVIZIO SANITARIO REGIONALE EMILIA-ROMAGNA Azienda Ospedaliero-Universitaria di Ferrara

FIRMA / VISTO / VALIDAZIONE

SERVIZIO COMUNE TECNICO PATRIMONIALE

RESPONSABILE UNICO DEL PROCEDIMENTO
Arch. Giovanni Peressotti

COMMITTENTE
AZIENDA USL FERRARA

DIRETTORE GENERALE: **Dott.ssa Monica Calamai**
DIRETTORE SANITARIO: **Dott. Emanuele Ciotti**
DIRETTORE AMMINISTRATIVO: **Dott.ssa Anna Gualandi**

INTERVENTO
F 06 18
DISTRETTO OVEST - OSPEDALE "SS. ANNUNZIATA" DI CENTO RAFFORZAMENTO LOCALE - CORPO F

PROGETTAZIONE
GRUPPO DI PROGETTAZIONE

PROGETTAZIONE ARCHITETTONICA
Ing. Carlo Mercatali
Arch. Stefano Quarenghi
Collaboratori:
Ing. Francesca Bianconi
Ing. Andrea Dell'Furia
STUDIO LENZI & ASSOCIATI
ARCHITETTURA E URBANISTICA
Via Cairoli 20 - 40121 Bologna - tel. 051 6569811

PROGETTAZIONE STRUTTURALE
Ing. Carlo Mercatali
Ing. Nicola Cecca - collaboratore

PROGETTAZIONE IMP. MECCANICO
Ing. Ibi Shehu
TEKIS STUDIO TEKIS

PROGETTAZIONE IMP. ELETTRICO
P.I. Lorris Amadiuzzi
Massimo Sarlozzi
STUDIO AZ PROGETTI

LIVELLO PROGETTUALE
PROGETTO DEFINITIVO

OGGETTO ELABORATO
Stralci Planimetrici Piani Terra - Primo - Secondo
Impianti di Forza Motrice

CODICE ELABORATO: **D P 1 P 0 3** | N. TAV.: **P D I E 0 4**
SCALA: 1:50
DATA: 2 dicembre 2022
FILE: REF_D_DI_24_05_26 - 1 - Planimetria impianti fuori DU.DWG(0.dwg)

REV.	DESCRIZIONE	DATA	REDATTO	REVISIONE
1	REVISIONE 1 - 2 DICEMBRE 2022	02/12/22	BP	rev. 1
0				
2				
3				

LEGENDA SIMBOLI

n°	Simbolo	Descrizione
		PUNTO COMANDO LUCI CON INTERRUTTORE
		PUNTO COMANDO LUCI CON PULSANTE/PULSANTE LUMINOSO
		PUNTO PRESA BIVALENTE 10-16A
		PUNTO PRESA UNEL SCHUKO E BIVALENTE 10-16A
		PRESA CEE 3P+N+T 16A DI TIPO INTERBLOCCATO CON FUSIBILI GRADO DI PROTEZIONE IP67
		PRESA CEE 3P+N+T 16A DI TIPO INTERBLOCCATO CON FUSIBILI GRADO DI PROTEZIONE IP67
		PUNTO COMANDO LUCI CON INTERRUTTORE AD INFRAROSSI
	QPC 1	QUADRO PRESE DI TIPO QPC (VED PARTICOLARI COSTRUTTIVI) COMPRENSIVO DI LINEE DA SOTTILA DERIVAZIONE DI GUARDIA DI LOCALE
	QPC 2	QUADRO PRESE DI TIPO QPC (VED PARTICOLARI COSTRUTTIVI) COMPRENSIVO DI LINEE DA SOTTILA DERIVAZIONE DI GUARDIA DI LOCALE
	IP55	LOCALE CON IMPIANTO IP55
		NODO EQUIPOTENZIALE LOCALE MEDICO GRUPPO 1 o GRUPPO 2 (VEDI PARTICOLARI COSTRUTTIVI)
		NODO EQUIPOTENZIALE LOCALE OMBRARIO (VEDI PARTICOLARI COSTRUTTIVI)
	PQ	NUOVO PUNTO COLLEGAMENTO EQUIPOTENZIALE P=PIASTRA, T=TONDINO, L=LAMIERINO, GR=GRIGLIA METALLICA, TE=TUBAZIONE METALLICA (DENTRO/A VISTA)
	TQ	PUNTO DI ALIMENTAZIONE TESTALETTO (VEDI PARTICOLARI COSTRUTTIVI)
		TRAVE TESTALETTO DI TIPOLOGIA "A PARETE" (LATO E MODO DI GRUPPO 1)
A	LED 1 1W	PANNELLO LED DA INCASSO IN CONTROSOFFITTO, Apparecchio di dimensioni indicative 600x600mm – LED1W – 3500m – Ra>90
E	LED 2 1W	PANNELLO LED DA INCASSO IN CONTROSOFFITTO AD ALTO LIVELLO DI PROTEZIONE, PER cui vetro stampato antiabbagliante / metacrilato – Ra>90
F	LED 3 1W	PANNELLO LED DA INCASSO IN CONTROSOFFITTO CON OTTICA DARK LIGHT, Apparecchio da incasso 27W colorazione antiriverbero
F		APPARECCHIO LED IN PLAFONIERATO STAGNO PER INSTALLAZIONE A PLAFONE 12W 3.000
H		APPARECCHIO LED DA INCASSO COMPATTO DECORATIVO TONDO Apparecchio diametro 200mm – LED40W – 2000m – Ra>90 – DALI
H1		APPARECCHIO LED DA INCASSO COMPATTO DECORATIVO TONDO Apparecchio diametro 150mm – LED27W – 2000m – Ra>90
EL-SA 1 1W		PLAFONIERA DI EMERGENZA 24W SA/SE autonomia 2 ore (550m<lm) con autodiagnosi e test centralizzato – Bottana LTD 24 INCASSO IN CONTROSOFFITTO / PARETE
EL-SA 2 1W		PLAFONIERA DI EMERGENZA 24W SE autonomia 2 ore (550m<lm) con autodiagnosi e test centralizzato – Bottana LTD 24 INCASSO IN CONTROSOFFITTO / PARETE
EL-SA 3 1W		PLAFONIERA DI EMERGENZA 8W SE autonomia 2 ore (250m<lm) con autodiagnosi e test centralizzato – Bottana LTD 24 INCASSO IN CONTROSOFFITTO / PARETE
EL-SA 4 1W		PLAFONIERA DI EMERGENZA 8W SE autonomia 2 ore (250m<lm) con autodiagnosi e test centralizzato – Bottana LTD 24 INCASSO IN CONTROSOFFITTO / PARETE
		RILEVATORE DI FUMO ANALOGICO DI TIPO OTICO COMPLETO DI BASE STANDARD COMPLETO DI UNITÀ DI ISOLAMENTO E SINALIZZAZIONE (SIA ISOLATORE IN FOSA A SERVIZIO)
		RILEVATORE DI FUMO ANALOGICO DI TIPO OTICO COMPLETO DI BASE STANDARD COMPLETO DI UNITÀ DI ISOLAMENTO E SINALIZZAZIONE (SIA ISOLATORE IN FOSA IN CONTROSOFFITTO)
		RIVETTORE OTICO DI ALLARME A PARETE COMPLETO DI UNITÀ DI ISOLAMENTO E SINALIZZAZIONE MODULO + MEDIATOR
		PULSANTE ALLARME INCENDIO ANALOGICO COMPLETO DI UNITÀ DI ISOLAMENTO E SINALIZZAZIONE)
	IP55	PANNELLO OTTICO ACUSTICO ALLARME INCENDIO MODULO PAM-02
		DIFFUSORE SONORO DI ALLARME EVACUAZIONE COMPLETO DI UNITÀ DI ISOLAMENTO E SINALIZZAZIONE)
		CONTATTO MAGNETICO PORTA NO
		MAGNETE PER PORTE NO CON PULSANTE DI SBLOCCO
		PULSANTE SBLOCCO PORTA NO
	FO	AMPLIAMENTO PARTE PASSIVA DELL'IMPIANTO FO ESISTENTE
		ARMADIO RACK
		PRESA TRASMISSIONE DATI / TELEFONO CABLAGGIO STRUTTURATO A1 45 CAT 6
		TERMINALE DI STANZA IMPIANTO DI CHIAMATA
		MANUTENIBILE IMPIANTO DI CHIAMATA
		PRESA TESTALETTO IMPIANTO DI CHIAMATA TIPO BAZ CON INTERFACCIA A RS232 PER ACCESSIONE LUCI DI LETTURA
		UNITA' DI CHIAMATA LETTO TIPO BCO-M
		PULSANTE DI ANNULLAMENTO CHIAMATA BAGNO
		PULSANTE DI CHIAMATA INTERMEDI
		PULSANTE DI CHIAMATA INTERMEDI TIPO A TRIANTE
		LAMPADA DI RIPETIZIONE CHIAMATA DI ZONE NON VISIBILI
		LAMPADA DI SEGNALAZIONE FUORI PORTA IMPIANTO DI CHIAMATA A LED CON 3/3 CAMPI DI SEGNALAZIONE