LEGENDA SIMBOLI

n°	Simbolo	Descrizione
		PUNTO COMANDO LUCI CON INTERRUTTORE
		PUNTO COMANDO LUCI CON PULSANTE/PULSANTE LUMINOSO
		PUNTO PRESA BIVALENTE 10-16A
		PUNTO PRESA UNEL SCHUKO E BIVALENTE 10-16A
		PRESA CEE 3P+N+T 16A DI TIPO INTERBLOCCATO CON FUSIBILI GRADO DI PROTEZIONE IP67
		PRESA CEE 3P+N+T 16A DI TIPO INTERBLOCCATO CON FUSIBILI GRADO DI PROTEZIONE IP67
		PUNTO COMANDO LUCI CON INTERRUTTORE AD INFRAROSSI
GP1		QUADRO PRESE DI TIPO GP1 CIEDI PARTICOLARI COSTRUTTIVI COMPRENSIVO DI LINEE DA SOTTILE DERIVAZIONE DI QUADRO DI LOCALE
GP2		QUADRO PRESE DI TIPO GP2 CIEDI PARTICOLARI COSTRUTTIVI COMPRENSIVO DI LINEE DA SOTTILE DERIVAZIONE DI QUADRO DI LOCALE
IPTD		LOCALE CON IMPIANTO IPTD
		NODO EQUIPOTENZIALE LOCALE MEDICO GRUPPO 1 o GRUPPO 2 CIEDI PARTICOLARI COSTRUTTIVI
		NODO EQUIPOTENZIALE LOCALE ORDINARIO CIEDI PARTICOLARI COSTRUTTIVI
PQ		NUOVO PUNTO COLLEGAMENTO EQUIPOTENZIALE P=PRESA, F=FASCETTA, T=TERMOFORNC, L=LAMIERINO, GM=GRI MEDICALI, TB=TUBAZIONE METALLICA (SANITARIA, ECC)
PQ		PUNTO DI ALIMENTAZIONE TESTALETTO (VEDI PARTICOLARI COSTRUTTIVI)
		TRAVE TESTALETTO DI TIPOLOGIA "A PARETE" (LEGGI MEDICI DI GRUPPO 1)
A	LED 57W	PANNELLO LED DA INCASSO IN CONTROSOFFITTO, Apparecchio di dimensioni indicative 600x600mm - LED57W - 3500m - Ra>80
B	LED 35W	PANNELLO LED DA INCASSO IN CONTROSOFFITTO AD ALTO LIVELLO DI PROTEZIONE, PDR con vetro stampato antiabbagliante / metacrilato - Ra>80
C	LED 57W	PANNELLO LED DA INCASSO IN CONTROSOFFITTO CON OTTICA DARK LIGHT, Apparecchio da incasso 57W colorazione antiriverbero
F		APPARECCHIO LED IN POLICARBONATO STAGNO PER INSTALLAZIONE A PLAFONE 12W 4.000
H		APPARECCHIO LED DA INCASSO COMPATTO DECORATIVO TONDO Apparecchio diametro 200mm - LED42W - 2500m - Ra>80 - DALI
H1		APPARECCHIO LED DA INCASSO COMPATTO DECORATIVO TONDO Apparecchio diametro 150mm - LED27W - 2000m - Ra>80
E1-L5		PLAFONIERA DI EMERGENZA 24W SE/SA, autonomia 2 ore (500m<lm) con autodiagnosi e test centralizzato — Bollano LTD 24 INCASSO IN CONTROSOFFITTO / PARETE
E2-L5		PLAFONIERA DI EMERGENZA 24W SE autonomia 2 ore (500m<lm) con autodiagnosi e test centralizzato — Bollano LTD 24 INCASSO IN CONTROSOFFITTO / PARETE
E1-L6		PLAFONIERA DI EMERGENZA 11W SE autonomia 2 ore (350m<lm) con autodiagnosi e test centralizzato — Bollano LTD 24 INCASSO IN CONTROSOFFITTO / PARETE
E2-L6		PLAFONIERA DI EMERGENZA 8W SE autonomia 2 ore (250m<lm) con autodiagnosi e test centralizzato — Bollano LTD 24 INCASSO IN CONTROSOFFITTO / PARETE
		RILEVATORE DI FUMO ANALOGICO DI TIPO OTICO COMPLETO DI BASE STANDARD COMPLETO DI LINEA DI COLLEGAMENTO E CMALOGNONE) CON ISOLATORE IN POSA A SUPERFICI
		RILEVATORE DI FUMO ANALOGICO DI TIPO OTICO COMPLETO DI BASE STANDARD COMPLETO DI LINEA DI COLLEGAMENTO E CMALOGNONE) CON ISOLATORE IN POSA IN CONTROSOFFITTO
		RIPETITORE OTICO DI ALLARME A PAROLE COMPLETO DI LINEA DI COLLEGAMENTO E MODULO + MOCALOR
		PULSANTE ALLARME INCENDIO ANALOGICO COMPLETO DI LINEA DI COLLEGAMENTO E CMALOGNONE)
PCA		PANNELLO OTTICO ACUSTICO ALLARME INCENDIO MODULO FAM-CO
		DIFFUSORE SONORO DI ALLARME EVACUAZIONE COMPLETO DI LINEA DI COLLEGAMENTO E CMALOGNONE)
		CONTATTO MAGNETICO PORTA RD
		MAGNETE PER PORTE RD CON PULSANTE DI SBLOCCO
		PULSANTE SBLOCCO PORTA RD
FD		AMPLIAMENTO PARTE PASSIVA DELL'IMPIANTO ITD ESISTENTE
		ARMADIO RACK
		PRESA TRASMISSIONE DATI / TELEFONO CABLAGGIO STRUTTURATO 4U 45 CAT 6
		TERMINALE DI STANZA IMPIANTO DI CHIAMATA
		MANUTENVALE IMPIANTO DI CHIAMATA
		PRESA TESTALETTO IMPIANTO DI CHIAMATA TIPO BACI CON INTERFACCIA A RILET PER ACCENSIONE LUCI DI LETTURA
		UNITA' DI CHIAMATA LETTO TIPO BCO-M
		PULSANTE DI ANNULLAMENTO CHIAMATA BAGNO
		PULSANTE DI CHIAMATA INTERMEDI
		PULSANTE DI CHIAMATA INTERMEDI TIPO A TRIANTE
		LAMPADA DI RIPETIZIONE CHIAMATA DI ZONE NON VISIBILI
		LAMPADA DI SEGNALAZIONE FUORI PORTA IMPIANTO DI CHIAMATA A LED CON 2/3 CAMPI DI SEGNALAZIONE

PIANO TERRA

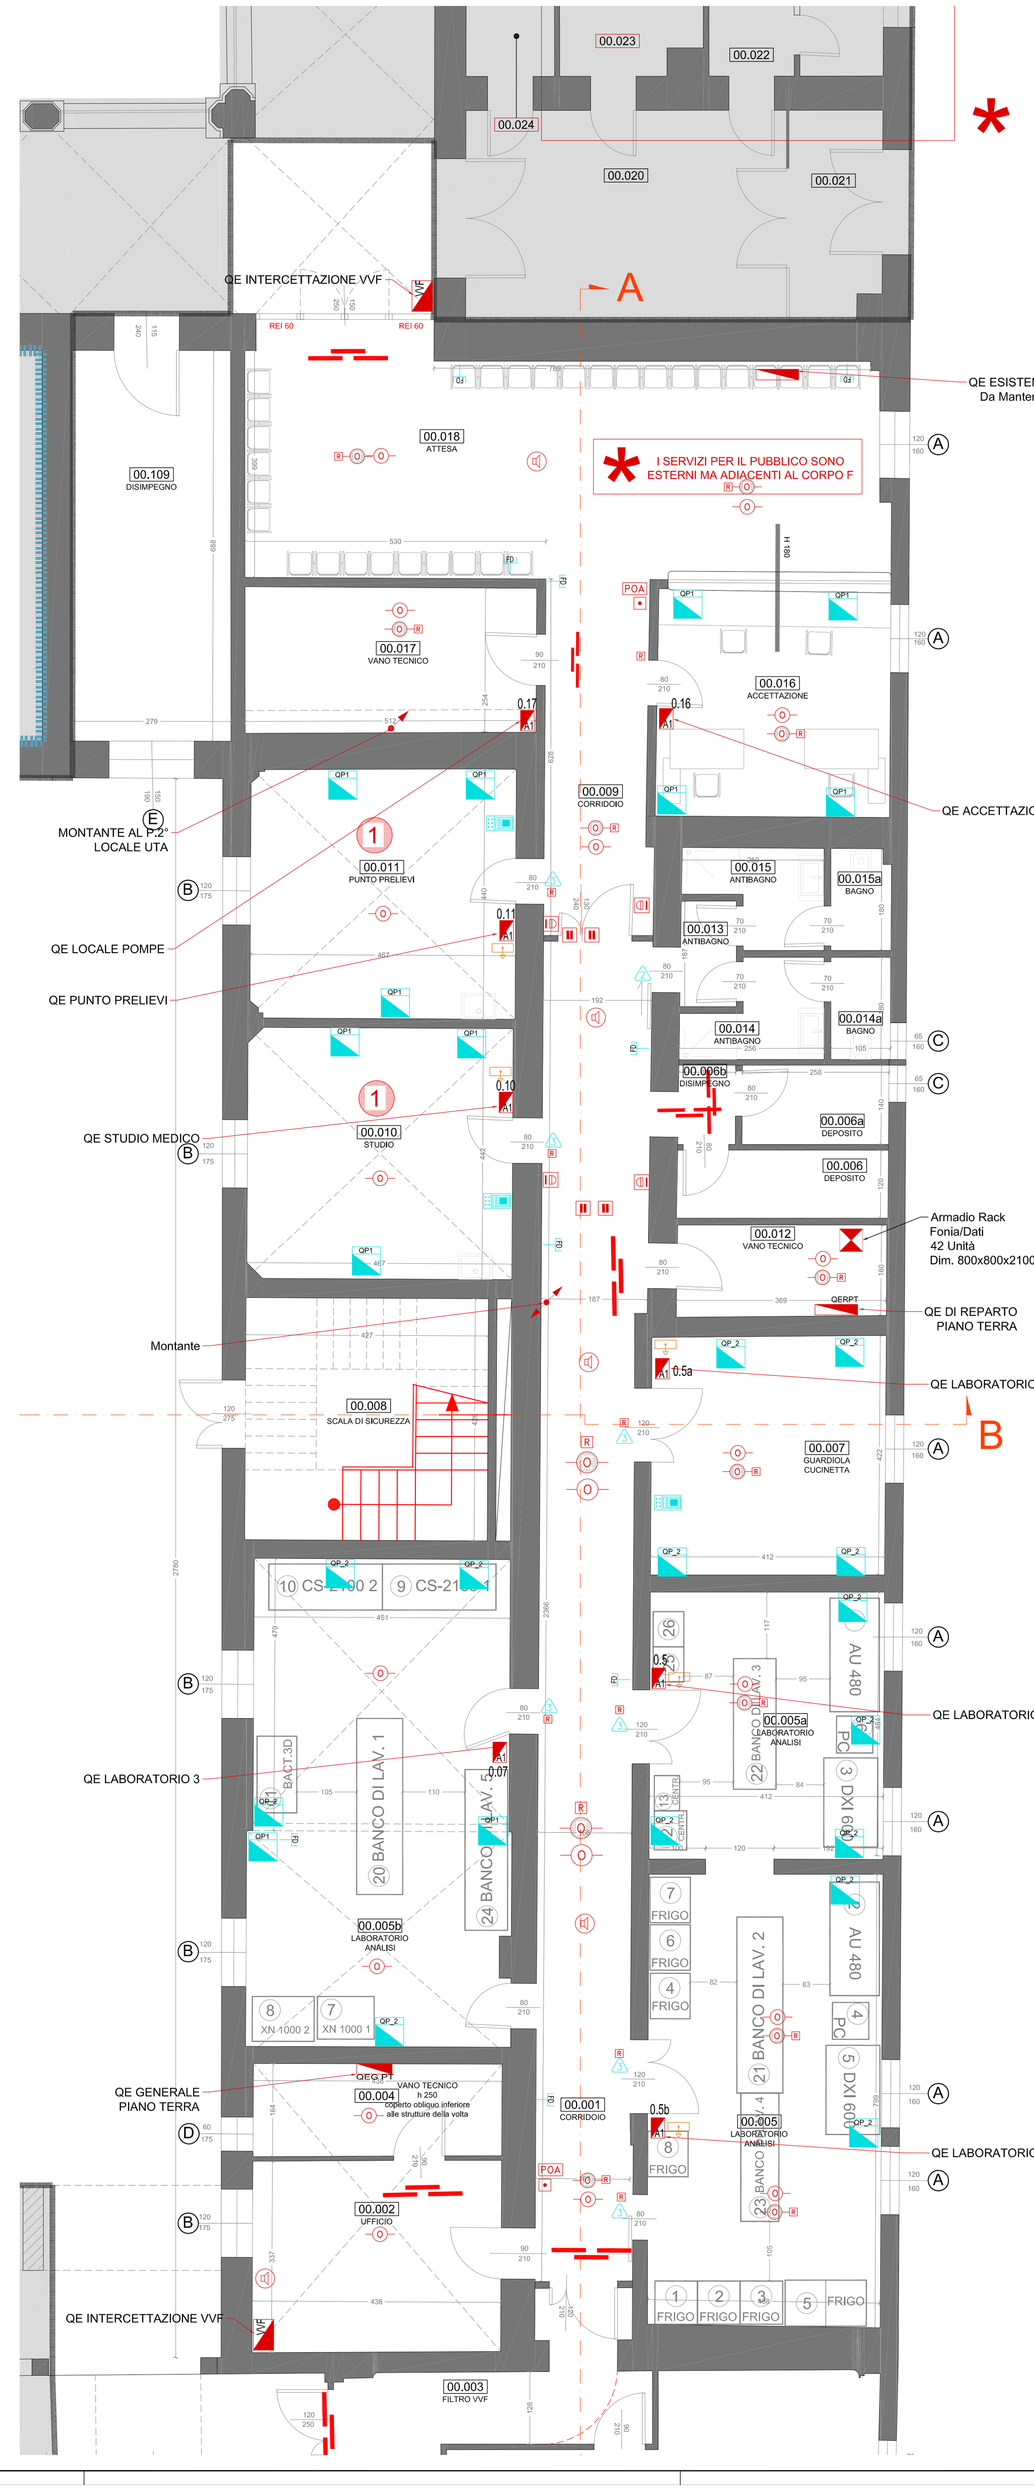

PIANO PRIMO

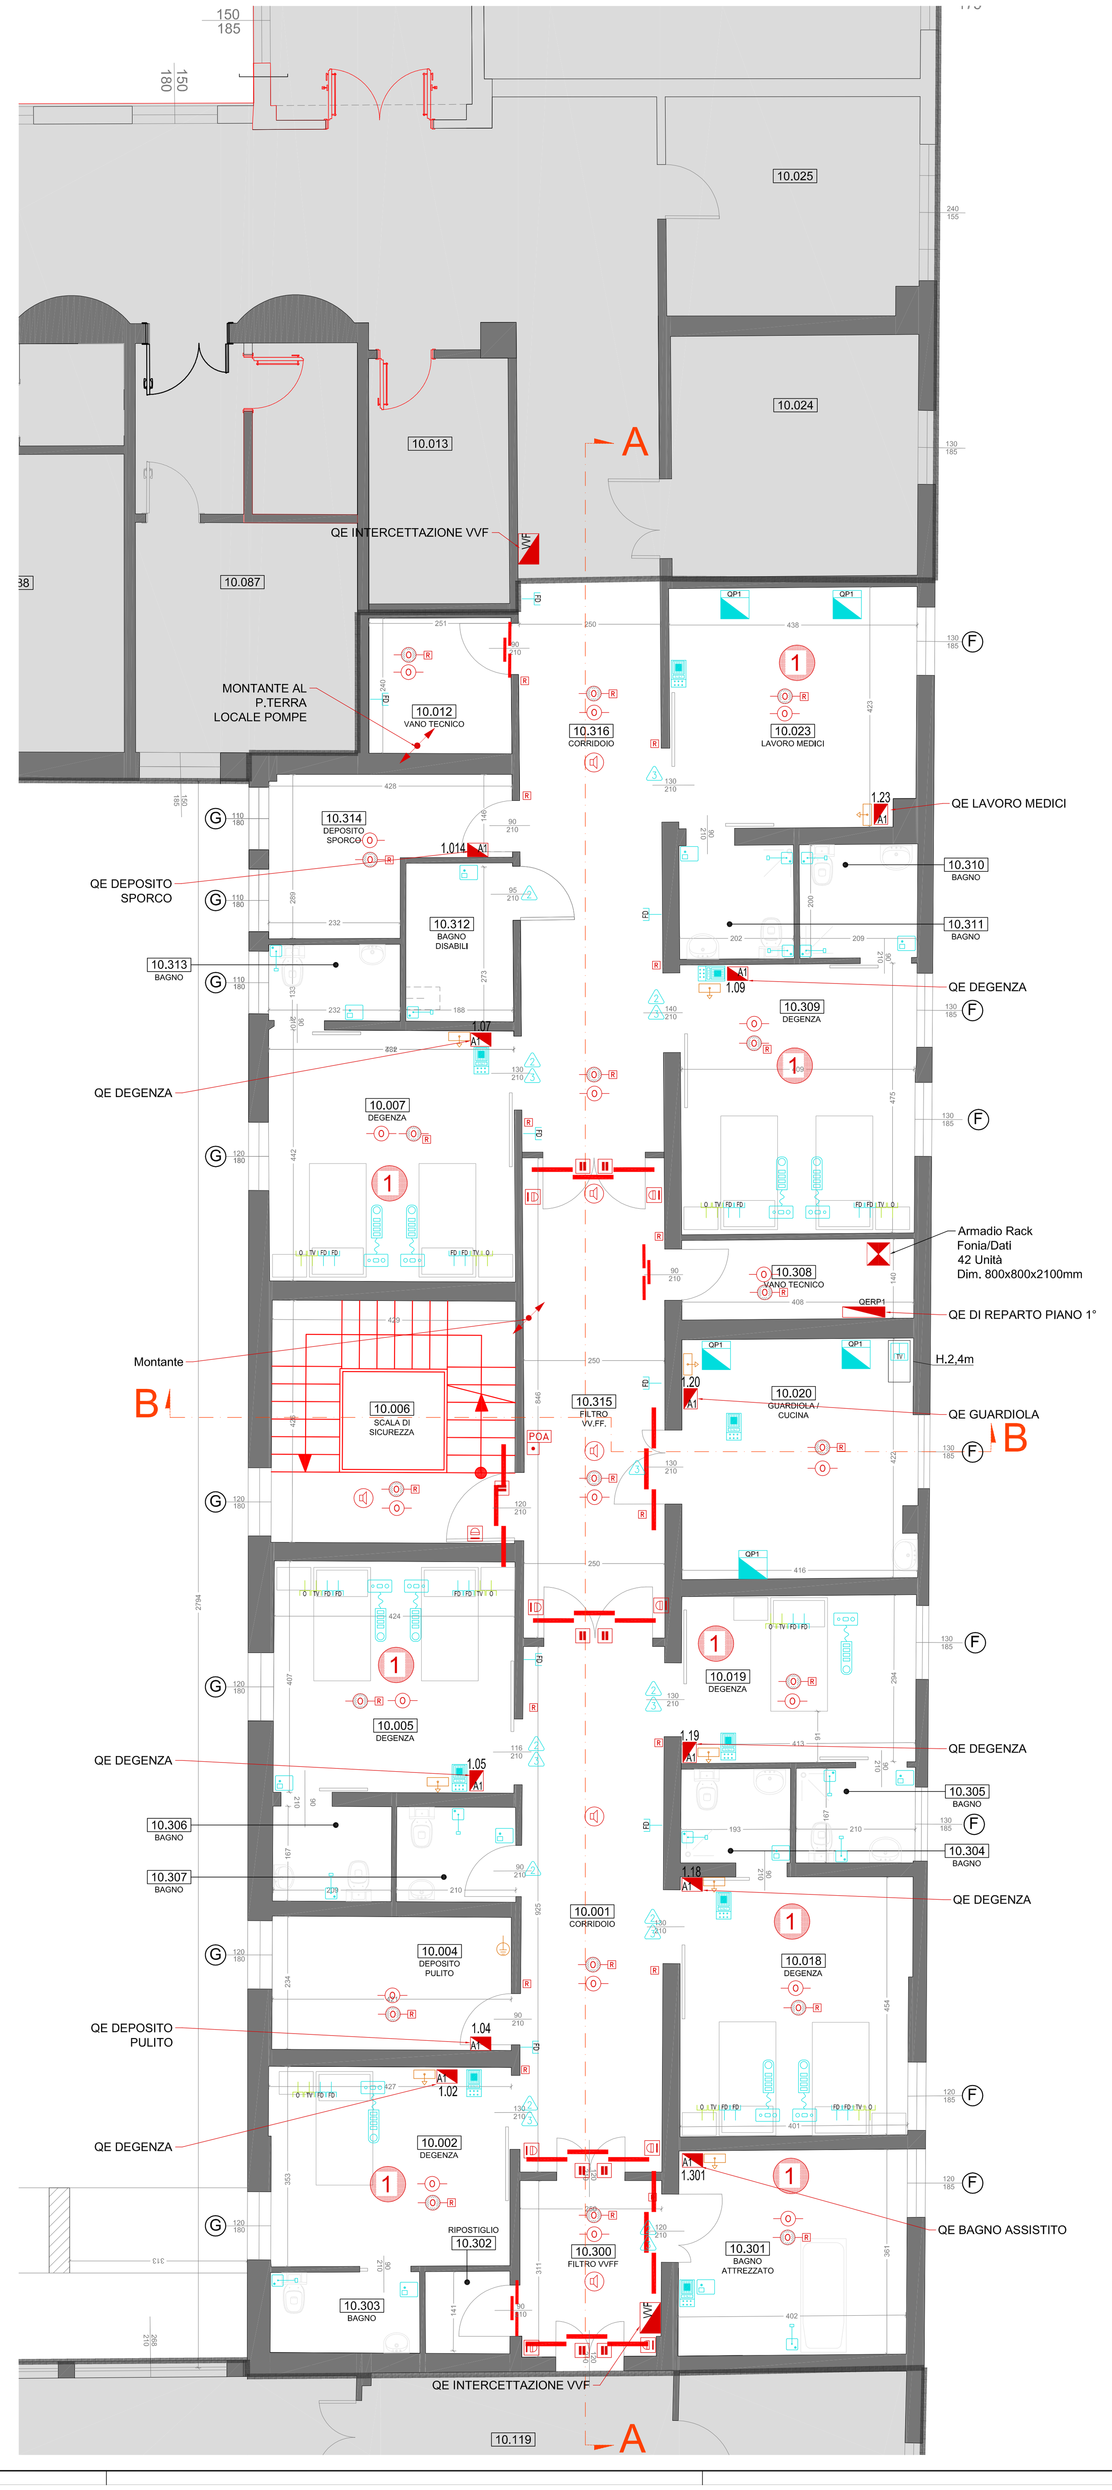

PIANO SECONDO

N.B.
Disegno valido solo per gli impianti elettrici ed ausiliari, è onere dell'Impresa lo sviluppo dei costruttivi in coerenza all'architettonico effettivamente realizzato.
Sarà onere dell'Impresa procedere al calcolo e all'esecuzione di tutte le strutture di sostegno di elementi costituenti gli impianti elettrici ed ausiliari (es. canalizzazioni, apparecchi di illuminazione, etc), secondo i dettami del DM 14-01-2008 "Norme tecniche per le costruzioni", i sistemi di controventamento antisismico dovranno essere compatibili ed integrati con le distribuzioni impiantistiche e in particolare con la struttura del controsoffitti radianti. Gli apparecchi di illuminazione integrati nei controsoffitti dovranno avere elementi di supporto indipendenti dal controsoffitto.

N.B.
Prevedere opera di smontaggio e recupero degli impianti elettrici e apparecchiature esistenti prima delle opere di demolizione edili (controsoffitti, pareti, ecc.), con recupero dei materiali ritenuti idonei o comunque servibili, previo parere della D.L., con immagazzinamento dei materiali con redazione di apposito listato.
In generale tutte le apparecchiature che insistono nei locali dove verrà smontato il controsoffitto dovranno essere smontate e recuperate. Di seguito si elencano le principali apparecchiature, (tale elenco non è da ritenersi esaustivo, l'impresa dovrà verificare in sede di esecuzione, l'esatta consistenza delle lavorazioni):
Plafoniere, rilevatori impianto rivelazione incendio, altoparlanti impianto EVAC, spie di segnalazione, ecc.

PARTICOLARI TIPICI IDENTIFICAZIONE TIPOLOGIE E CARATTERISTICHE GRUPPI PRESE POSTAZIONI DI LAVORO

GP1 — POSIZIONE PRESE TIPO "GP1" IN OMAG. INTRECCIATO

GP2 — POSIZIONE PRESE TIPO "GP2" CEDI/ZONE INCIDENTI

GP2 — POSIZIONE PRESE TIPO "GP2" CEDI/ZONE IN VISTA

SERVIZIO SANITARIO REGIONALE EMILIA-ROMAGNA
Azienda Unità Sanitaria Locale di Ferrara

SERVIZIO SANITARIO REGIONALE EMILIA-ROMAGNA
Azienda Ospedaliero-Universitaria di Ferrara

FIRME / VISTI / VALIDAZIONE

SERVIZIO COMUNE TECNICO PATRIMONIALE

RESPONSABILE UNICO DEL PROCEDIMENTO
Arch. Giovanni Peressotti

COMMITTENTE
AZIENDA USL FERRARA

DIRETTORE GENERALE: Dott.ssa Monica Calamai
DIRETTORE SANITARIO: Dott. Emanuele Ciotti
DIRETTORE AMMINISTRATIVO: Dott.ssa Anna Gualandi

INTERVENTO
F 06 18
DISTRETTO OVEST - OSPEDALE "SS. ANNUNZIATA" DI CENTO
RAFFORZAMENTO LOCALE - CORPO F

PROGETTAZIONE
GRUPPO DI PROGETTAZIONE

PROGETTAZIONE ARCHITETTONICA
Ing. Carlo Marcolini
Arch. Stefano Quarneglia
Collaboratori:
Ing. Francesca Bianconi
Ing. Andrea Dal Furia

STUDIO LENZI & ASSOCIATI
ARCHITETTURA E ARCHITETTURA
Via Boccaleone 31 - 41126 Modena
Tel. 059 - 344111 - Fax 059 - 344100

PROGETTAZIONE STRUTTURALE
Ing. Nicola Lenzi
Ing. Nicola Cecca - collaboratore

PROGETTAZIONE IMP. MECCANICI
Ing. Ilir Shehu — STUDIO TEKIS

PROGETTAZIONE IMP. ELETTRICI
P.I. Loris Amaduzzi
Massimo Sartiozzi — AZ PROGETTI

LIVELLO PROGETTUALE
PROGETTO DEFINITIVO

OGGETTO ELABORATO
Stralci Planimetrici Piani Terra - Primo - Secondo
Impianti Speciali

CODICE ELABORATO	N. TAV.	SCALA	DATA
DP1P03 PDDIE05		1:50	2 dicembre 2022

DOC WEB: E_R_24_05_26 + 1 = Planimetria impianti

REV.	DESCRIZIONE	DATA	REDATTO	REVISIONE
1	REVISIONE 1 - 2 DICEMBRE 2022	02/12/22	BP	rev. 1