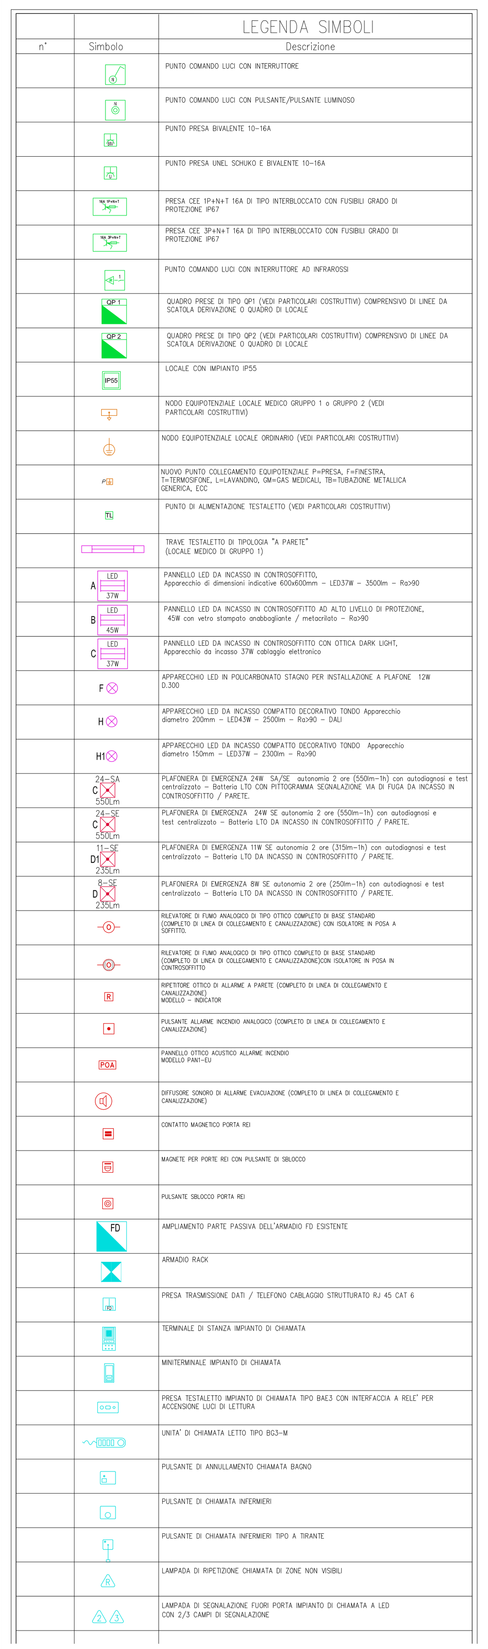

PIANO TERRA

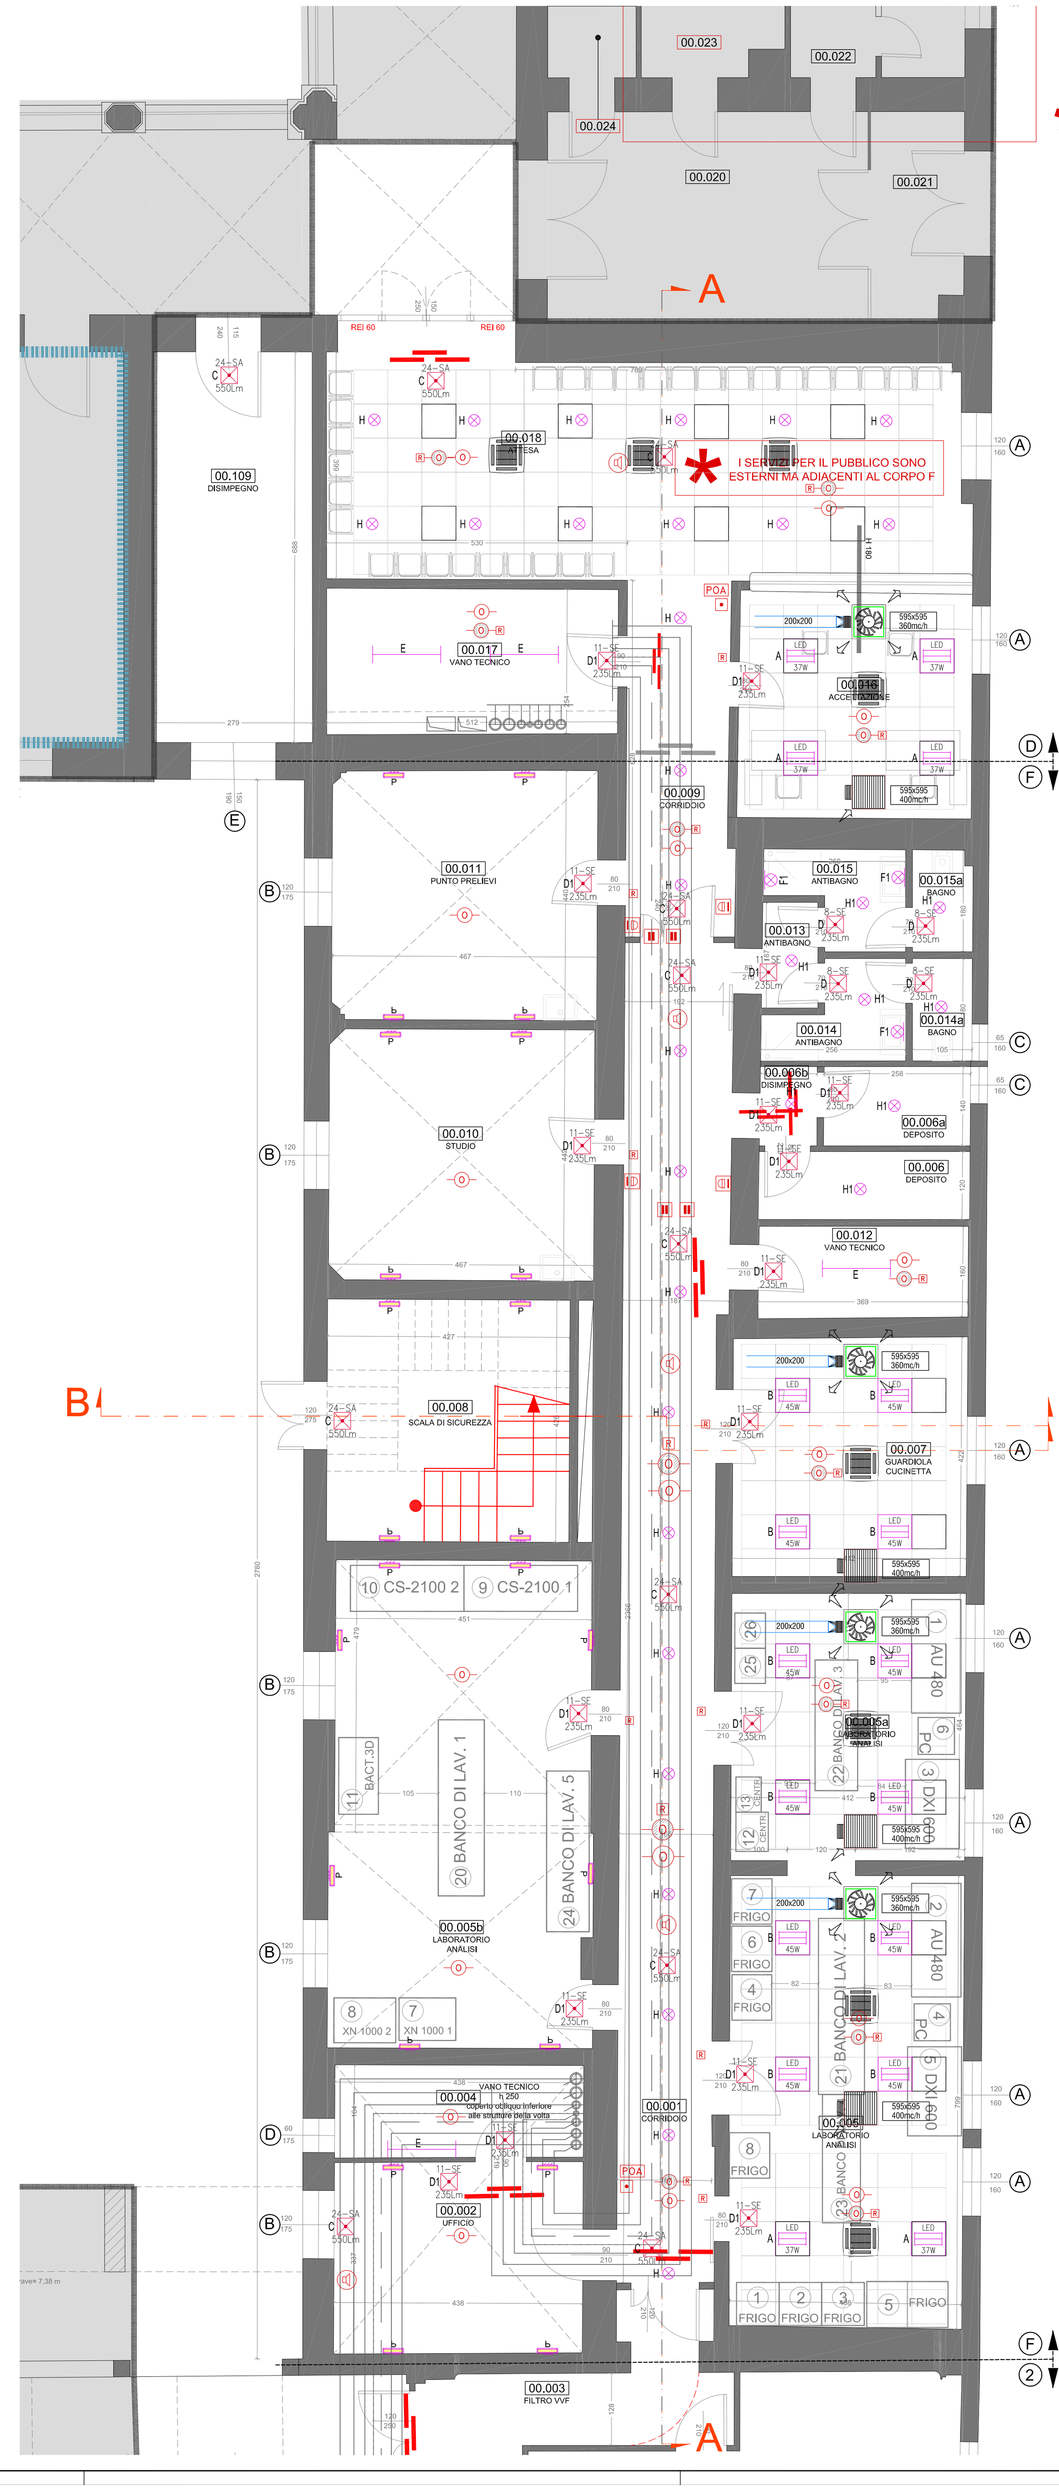

PIANO PRIMO

PIANO SECONDO

N.B.
Disegno valido solo per gli impianti elettrici ed ausiliari, è onere dell'Impresa lo sviluppo dei costruttivi in coerenza all'architettonico effettivamente realizzato.
Sarà onere dell'Impresa procedere al calcolo e all'esecuzione di tutte le strutture di sostegno di elementi costituenti gli impianti elettrici ed ausiliari (es. canalizzazioni, apparecchi di illuminazione, etc), secondo i dettami del DM 14-01-2008 "Norme tecniche per le costruzioni", i sistemi di controventamento antisismico dovranno essere compatibili ed integrati con le distribuzioni impiantistiche e in particolare con la struttura del controsoffitti radianti. Gli apparecchi di illuminazione integrati nei controsoffitti dovranno avere elementi di supporto indipendenti dal controsoffitto.

N.B.
Prevedere opera di smontaggio e recupero degli impianti elettrici e apparecchiature esistenti prima delle opere di demolizione edili (controsoffitti, pareti, ecc.), con recupero dei materiali ritenuti idonei o comunque servibili, previo parere della D.L., con immagazzinamento dei materiali con redazione di apposito listato.
In generale tutte le apparecchiature che insistono nei locali dove verrà smontato il controsoffitto dovranno essere smontate e recuperate. Di seguito si elencano le principali apparecchiature, (tale elenco non è da ritenersi esaustivo, l'impresa dovrà verificare in sede di esecuzione, l'esatta consistenza delle lavorazioni):
Plafoniere, rilevatori impianto rivelazione incendio, altoparlanti impianto EVAC, spie di segnalazione, ecc.

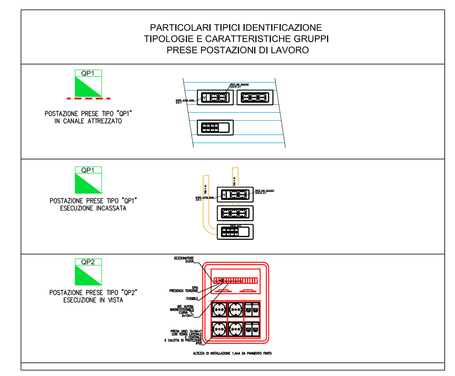

SERVIZIO SANITARIO REGIONALE EMILIA-ROMAGNA
Azienda Unità Sanitaria Locale di Ferrara

SERVIZIO SANITARIO REGIONALE EMILIA-ROMAGNA
Azienda Ospedaliero-Universitaria di Ferrara

FIRMA / VISTO PER VALIDAZIONE

SERVIZIO COMUNE TECNICO PATRIMONIALE

RESPONSABILE UNICO DEL PROCEDIMENTO
Arch. Giovanni Peressotti

COMMITTENTE
AZIENDA USL FERRARA

DIRETTORE GENERALE: **Dott.ssa Monica Calamai**
DIRETTORE SANITARIO: **Dott. Emanuele Ciotti**
DIRETTORE AMMINISTRATIVO: **Dott.ssa Anna Gualandi**

INTERVENTO
F 06 18
DISTRETTO OVEST - OSPEDALE "SS. ANNUNZIATA" DI CENTO
RAFFORZAMENTO LOCALE - CORPO F

PROGETTAZIONE
GRUPPO DI PROGETTAZIONE

PROGETTAZIONE ARCHITETTONICA
Ing. Carlo Mercatali
Arch. Stefano Quarneglia
Collaboratori:
Ing. Francesca Bianconi
Ing. Andrea Del Furia
STUDIO LENZI & ASSOCIATI
via Boccaleone 19 - 44121 Ferrara
tel. 0532 64 74 11 - fax 0532 76 44 00
mail@studiolenzi.it - www.studiolenzi.it

PROGETTAZIONE STRUTTURALE
Ing. Stefano Lenzi
Ing. Nicola Cecca - collaboratore

PROGETTAZIONE IMP. MECCANICO
Ing. Ilir Shehu — TEKIS STUDIO TEKIS

PROGETTAZIONE IMP. ELETTRICO
P.I. Loris Amadiuzzi
Massimo Sartiuzzi
STUDIO AZ — AZ PROGETTI

LIVELLO PROGETTUALE
PROGETTO DEFINITIVO

OGGETTO ELABORATO
Stralci Planimetrici Piani Terra - Primo - Secondo
Impianti elettrici / meccanici installati nel controsoffitto

CODICE ELABORATO: D P 1 P 0 3 | P D | D I E 0 6
N. Tav.
SCALA: 1:50
DATA: 2 dicembre 2022
NOME FILE: D_0_02_24_05_26 + 1 = Planimetria impianti
Autor.Dir.: DAVIDE.ZAN

REV.	DESCRIZIONE	DATA	REDATTO	REVISIONE
1	REVISIONE 1 - 2 DICEMBRE 2022	02/12/22	BP	rev. 1
2				
3				