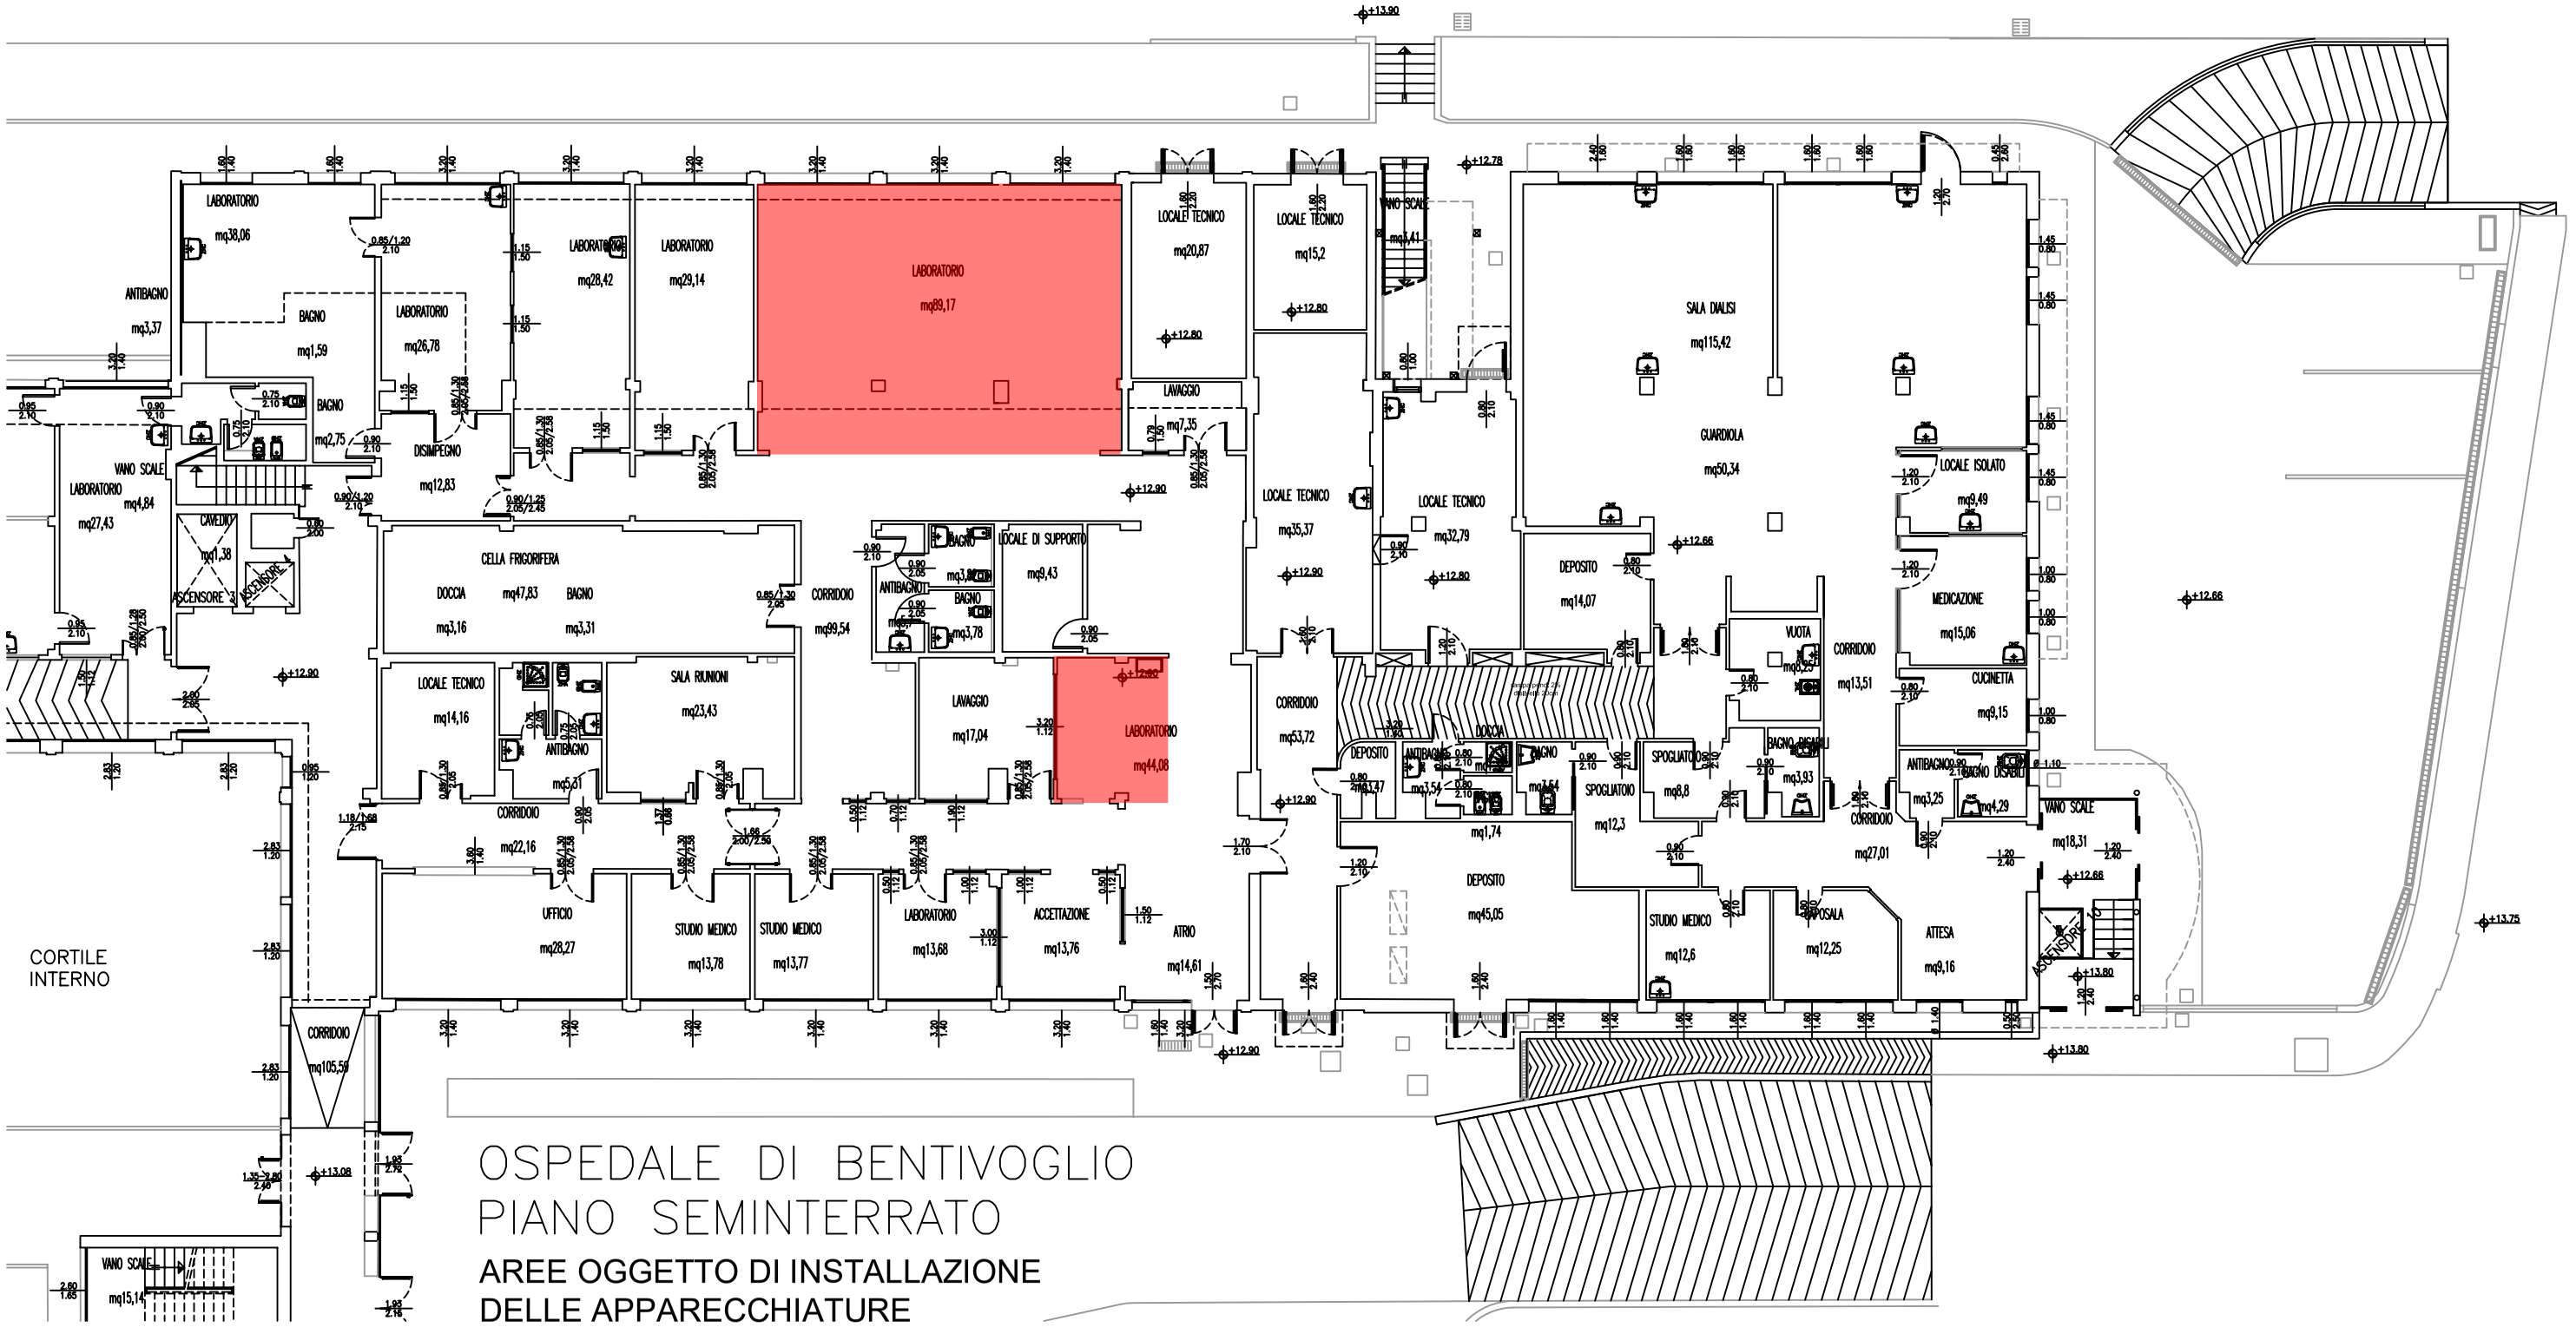

OSPEDALE DI BENTIVOGLIO
PIANO SEMINTERRATO
AREE OGGETTO DI INSTALLAZIONE DELLE APPARECCHIATURE