


NOTA: GLI APPARECCHI NON ELETTROMEDICALI NEI LOCALI DI GRUPPO 2 DOVRANNO ESSERE POSIZIONATI ALL'ESTERNO DELLA ZONA PAZIENTE, DELIMITATA DA UNA DISTANZA DI 1.5m DALLA POSIZIONE PREFISSATA DEL LETTINO DI VISITA DEL PAZIENTE SOTTOPOSTO A CURE MEDICHE. INOLTRE ALL'ESTERNO DELLA ZONA PAZIENTE NON OCCORRE COLLEGARE LE MASSE ESTRANEE AL NODO EQUIPOTENZIALE DI STANZA.

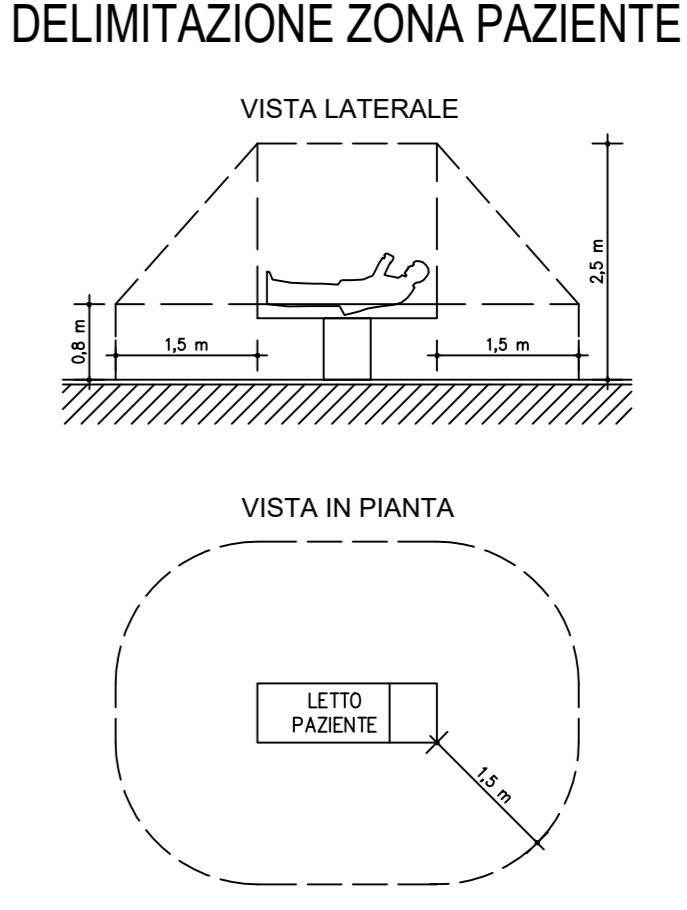

SERVIZIO SANITARIO REGIONALE
EMILIA-ROMAGNA
Azienda Unità Sanitaria Locale di Bologna
Dipartimento Tecnico Patrimoniale

Idato alla Scienza Neurologica
Idato al Ricerche e Cura e Cardinale Scientifico

COMUNE DI PORRETTA TERME

N° PROGR.

CONSEGNA

VERIFICA/VALIDAZIONE/APPROVAZIONE

DATA E PROT.

DATA E PROT.

TIMBRE E FIRME DI ATTESTAZIONE DELLA VERIFICAZIONE

AUTORIZZAZIONE SANITARIA
AGGIORNAMENTO
OSPEDALE DI PORRETTA TERME
VIA O. ZAGNONI

SPAZIO RISERVATO PER APPROVAZIONE TITOLO EDILIZIO

PROGETTO ARCHITETTONICO

PROGETTO STRUTTURALE

PROPRIETA':
AZIENDA USL
DI BOLOGNA
DELEGATO CON DELIBERA
N. 275 del 20/10/2016
IL DIRETTORE DEL DIPARTIMENTO
TECNICO PATRIMONIALE
(Ing. Francesco Ramaldi)

PROGETTO IMPIANTI ELETTRICI

PROGETTO IMPIANTI MECCANICI

DIRETTORE GENERALE
Dott.ssa Chiara Gherardini

COORDINATORE SICUREZZA FASE PROGETTAZIONE

COORDINATORE SICUREZZA FASE ESECUZIONE

RESPONSABILE
UO Servizi Progettazione Edile
Ing. Franco Cristiani

RESPONSABILE PROCEDIMENTO

PRESIDIO: OSPEDALE DI PORRETTA TERME

COLLABORATORE/ESTENSORE

EDIFICIO:

CODICE EDIFICIO

PIANO: TERRA

DIREZIONE LAVORI

ELABORATO:

CODICE PROG. ELAB. N.

PIANTA LAY - OUT ARREDI E
CLASSIFICAZIONE LOCALI AD USO MEDICO

02

ARCHIVIO USL N.:

DATA: FEBBRAIO 2018

SCALA: 1:100

REFERENTE AMMINISTRATIVO:

ARCHIVIO N.:

FILE:

MOD01 Png01 ADT
Rev. 3.1 del 20/10/2016

1

2

3

4

