COMUNE DI SAN GIOVANNI IN P.

DATA E PROT CONSEGNA

VERIFICA/VALIDAZIONE/APPROVAZIONE

DATA E PROT

N° PROGR.

SERVIZIO SANITARIO REGIONALE
EMILIA-ROMAGNA
Azienda Unità Sanitaria Locale di Bologna
DIPARTIMENTO TECNICO PATRIMONIALE
U.O. TECNICA

AUTORIZZAZIONE SANITARIA

VIA MARZOCCHI n. 3
SAN GIOVANNI IN PERSICETO

SPAZIO RISERVATO ALL'UFFICIO TECNICO — N. Protocollo Ufficio Tecnico

PROGETTO ARCHITETTONICO

PROGETTO STRUTTURALE

PROPRIETA'
AZIENDA USL
DI BOLOGNA
DELEGATO CON DELIBERA
N. 340 del 20/07/2004
IL DIRETTORE DEL DIPARTIMENTO TECNICO PATRIMONIALE
(Dott. Ing. Francesco Rainaldi)

PROGETTO IMPIANTI MECCANICI

PROGETTO IMPIANTI ELETTRICI

DIRETTORE GENERALE
Dott. Francesco Ripa di Meana

COORDINATORE SICUREZZA FASE PROGETTAZIONE

COORDINATORE SICUREZZA FASE ESECUZIONE

IL RESPONSABILE
U.O. SERVIZI PROGETTAZIONE EDILE
Dott. Ing. Franco Emiliani

RESPONSABILE PROCEDIMENTO

PRESIDIO:

DIREZIONE LAVORI

EDIFICIO:

CODICE EDIFICIO

COLLABORATORE/DISEGNATORE
Geom. Luciana Fasanetto

PIANO: TERRA

OGGETTO:
PIANTA LAY - OUT ARREDI E
CLASSIFICAZIONE LOCALI AD USO MEDICO

CODICE PROGETTO

TAV N. UNICA

SOSTITUISCE IL N.

SOSTITUITO DAL N.

ARCHIVIO AUSL N.	DATA: MARZO '09	FILE	SCALA: 1:100	AGGIORNAMENTI : 1	3
	ARCHIVIO N.			2	4

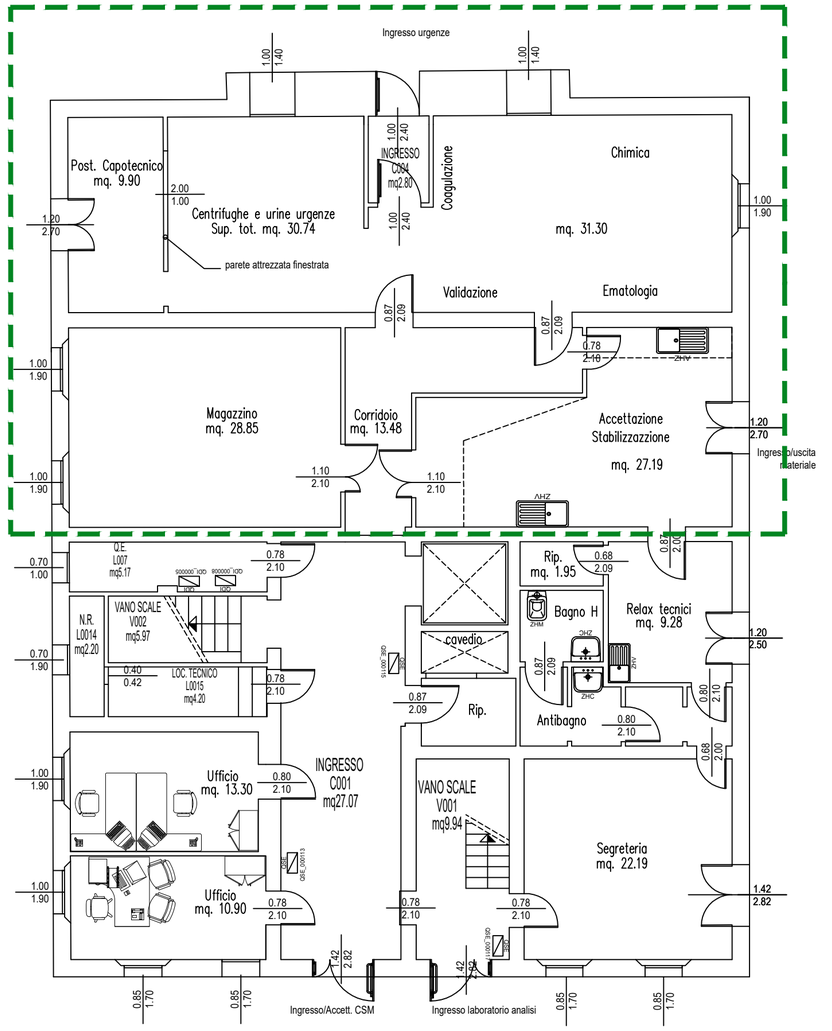

PIANO TERRA

IMPIANTI ELETTRICI	
Classificazione dei locali medici secondo CEI 64-8/7 Sez.710	
0	Gruppo 0
1	Gruppo 1
2	Gruppo 2

area oggetto di installazione delle attrezzature