PILASTRO N.10

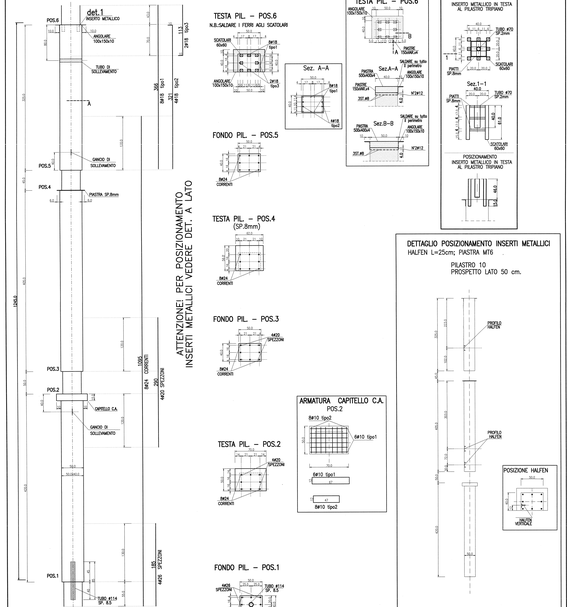

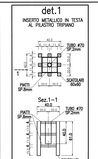

PILASTRI N. 2–3–4–5–6–7–8–9

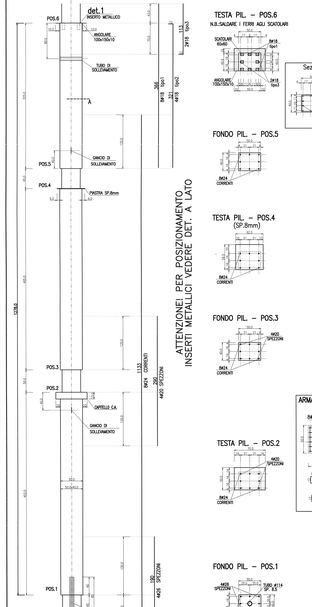

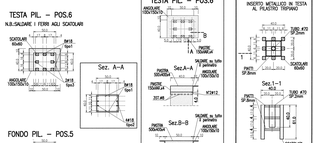

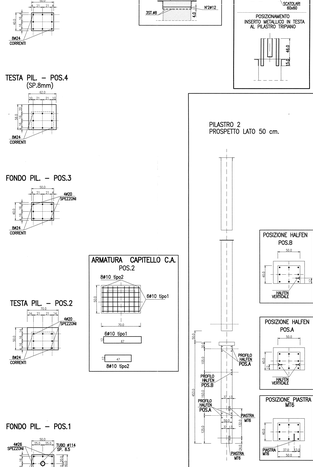

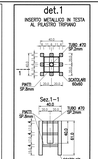

PILASTRO N. 1

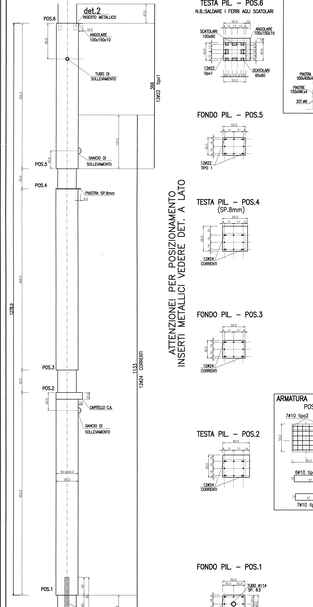

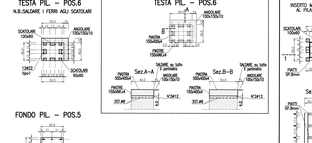

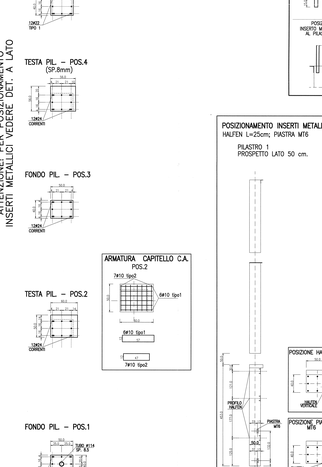

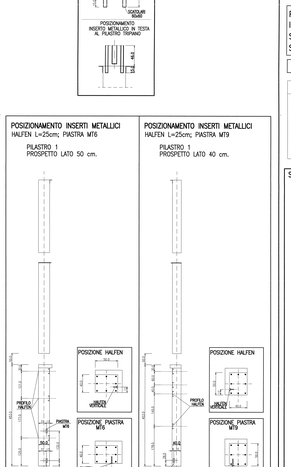

PREVEDERE FORI PER CORDA ANTINFORTUNISTICA ALLA DISTANZA DI 120 cm. DAL FONDO DI OGNI PILASTRO. (NOTA VALIDA PER TUTTI I SOLAI)

NOTA

IN PRESENZA DELLE MENSOLE POSIZIONARE GLI ANCORALI DI IRRIGIDIMENTO DELLE PIASTRE NELLA PARTE SUPERIORE DELLE STESSE

PER IL MONTAGGIO DEI PILASTRI IN CANTIERE UTILIZZARE I SEGUENTI SPINOTTI DI SOLLEVAMENTO:
SPINOTTO #70 mm. – cat. APE="A"

STRUTTURE REI 120

MATERIALI

STRUTTURE IN OPERA
E GETTI INTEGRATIVI
PER ELEVAZIONE
CLS Rck 3= 300 kg/cmq
GETTI PREFABBRICATI
CLS Rck 3= 450 kg/cmq
FERRO Fe8444k (controllato)
ACCIAIO PER PIASTRE E
PROFILATI Fe360

SCHEMA STAFFATURA TIPO

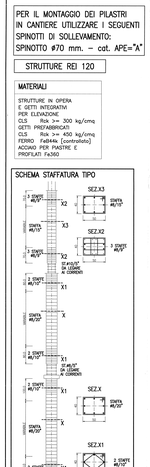

PRESCRIZIONI MANUFATTI APE

LA PRESENTE TABELLA E' VALIDA PER QUANTO APPLICABILE ALLA FORNITURA IN OGGETTO

TOLLERANZE DI MONTAGGIO:
- TRACCIAMENTO ORIZZONTALE ..... +/- 10 mm.
- TRACCIAMENTO VERTICALE ..... +/- 10 mm.
- PARERATURA FILONI ..... +/- 10 mm.

TOLLERANZE GEOMETRIA MANUFATTI:
- TRAVI: LUNGHEZZA TOTALE ..... +/- 10 mm.; ALTEZZA TOTALE ..... +/- 5 mm.; ALTEZZA ASTICELLO ..... +/- 5 mm.; SPESSORE ..... +/- 5 mm.; PIEGHE ..... +/- 5 mm.
- PILASTRI: LUNGHEZZA TOTALE ..... +/- 10 mm.; ALTEZZA TOTALE ..... +/- 5 mm.; ALTEZZA ASTICELLO ..... +/- 5 mm.; LUNGHEZZA TOTALE ..... +/- 10 mm.; ALTEZZA TOTALE ..... +/- 5 mm.; ALTEZZA ASTICELLO ..... +/- 5 mm.; +/- 1/100 lunghezza totale mm.
- SCALE: ALZATA ..... +/- 3 mm.; PEDATA ..... +/- 3 mm.; LUNGHEZZA TOTALE ..... +/- 10 mm.
- ASTICELLI PER MANUFATTI: ..... +/- 5 mm.
- PLANARITA' ..... +/- 3 mm.
- GIUNZIONI: SMUSSO ..... +/- 2 mm.; SPESSORE ..... +/- 5 mm.; LUNGHEZZA TOTALE ..... +/- 10 mm.; ALTEZZA TOTALE ..... +/- 5 mm.
- ASTICELLI PER MANUFATTI: ..... +/- 5 mm.
- GANCI DI SOLLEVAMENTO E INSERTI VARI: ..... +/- 10 mm.
- SMUSSO PROGRESSIVA ..... +/- 100 mm.

LA SOMMA TOTALE DEGLI SCOSTAMENTI IN TUTTE LE DIREZIONI NON DOVE SUPERARE 30 mm. ONDTEMENTE IL MONTAGGIO DOVE ESSERE SOSPESO E NO' VERIFICATA LA SITUAZIONE CON LA D.L.
PER MOVIMENTAZIONE, STOCCAGGIO, MONTAGGIO SI OPERA NEI MANUALI DI MONTAGGIO DI SICUREZZA DELLE STRUTTURE PREFABBRICATE APE.

APE
via L. Da VINCI,14 – 42027 MONTECCHIO EMILIA (R.E.)
tel. 0522/863411 – fax 0522/864393
Internet: http://www.ape.it E-MAIL: ape@ape.it

ICMQ
CERTIFICATO N. 9105

PROT. W2005/91 SCALA 1:100

Rev.	Data	Descrizione	CONVENZIONALI CLIENTE	CONVENZIONALI Stabilimento	VIA PROGRESSIVA Stabilimento	Stabilimento	Montaggio
00	09/12/2007						
01							
02							
03							
04							

AZIENDA OSPEDALIERA UNIVERSITARIA DI FERRARA

COMPLETAMENTO DELLA NUOVA SEDE DELL'ARCISPEDALE SANT'ANNA IN CONA (FE)

TRAMITE CONCESSIONE DI PROGETTAZIONE DEFINITIVA ED ESECUTIVA, COSTRUZIONE E GESTIONE

PROGETTO ESECUTIVO

Concessionaria: **PROG.ESTE Spa**
Affidataria lavori di progettazione e costruzione: **CONSORZIO CONA**

IMPRESE COSTRUTTRICI E GESTORI:
CMB - Carpi (MO) Aliandenti - Reggio Emilia
COOP. COSTRUZIONI - SO - Bologna
CMC - Ravenna (RA)
CVM - Bologna
SINTECO - Ferrara
BUSI IMPIANTI - Bologna
SINTEXCAL - Ferrara
TECHNE COSTRUZIONI - R. (FE)
TUM COSTRUZIONI - Ferrara
DALVA - Ferrara
SIRAM - Milano
HERA - Cesena (FE)
CIEFFE - Cavezzo (Mo) - Ferrara
CEVIS - Cesena (FE)
C.I.R. - Reggio Emilia
SERRAMENTISTA RIVS - Vicenza
COOPSER - Ferrara
SERVIZI ITALIA - Cavezzo (RE)
SERVIZI ITALIA - Castelfranco E.S.
Impresa BERTONCELLI - FE

PROGETTISTI:
ARCHITETTONICO: STUDIO ALTIERI S.p.A. - Thiene (VI)
STRUTTURE: ing. Mauro Gnani
IMPIANTI: ing. Mauro Gnani
ANTINCENDIO: ing. Mauro Gnani
ACUSTICA: STS Servizi Tecnologie Sicurezza - Bologna
PAESAGGIO: arch. Paolo Bonfante
ELETTRICO: ing. Mauro Gnani
STRADE: S.TE.P. S.r.l. - Ferrara
GEOLOGIA: dott. Geol. Mauro Pellegrini

APE via L. da VINCI, 14 – 42027 MONTECCHIO EMILIA (R.E.) tel. 0522/863411 – fax 0522/864393 Internet: http://www.ape.it E-MAIL: ape@ape.it
mezzadri ingegneria s.r.l. via Cisa Sud, 1 – 42027 Montecchio Emilia (RE) tel. 0522/863411 – fax 0522/864393
Ing. Andrea Mezzadri Ing. Stefano Mezzadri Ing. Mauro Gnani

CONSORZIO CONA
Via C. Previati, 23 – 44121 Ferrara
tel. 0532/1911 – fax 0532/207000

Rev.	Data	Descrizione	CONVENZIONALI CLIENTE	CONVENZIONALI Stabilimento	VIA PROGRESSIVA Stabilimento	Stabilimento	Montaggio
00	09/12/2007						

CORPO 33

ESECUTIVO PILASTRI 1°-2° FUNICELLO - N.1-2-3-4-5-6-7-8-9-10

E	0	0	x	x	S	1	4	2	3	7		0	0	0	0	F	7	3					

FILE: P_X_X_X_14237_0000F_7303.MDL