


TABELLA SUPERFICI  
E RAPPORTI ILLUMINANTI - STATO DI PROGETTO

PIANO TERRA (00) VARIANTE					
N° VANO	DESTINAZIONE VANO	SUP. NETTA [mq]	H NETTA [mq]	SUP. FIN. [mq]	RAPP. ILL. [mq/mq]
00.001	CORRIDOIO	40,90	2,50	----	----
00.002	UFFICIO	18,80	3,40	2,10	0,142
00.003	FILTRO VVF	13,06	2,90	----	----
00.004	VANO TECNICO	7,11	2,50	1,05	0,147
00.005	LABORATORIO ANALISI	33,00	3,40	3,94	0,116
00.005a	LABORATORIO ANALISI	19,07	3,40	3,94	0,207
00.005b	LABORATORIO ANALISI	39,19	3,40	4,20	0,107
00.006	DEPOSITO	3,59	3,40	1,04	0,289
00.006a	DEPOSITO	4,46	3,40	----	----
00.006b	DISIMPEGNO	1,40	3,40	----	----
00.007	GUARDIOLA-CUCINETTA	17,35	3,40	1,92	0,111
00.008	SCALA DI SICUREZZA	18,20	3,35	----	----
00.009	CORRIDOIO	11,54	2,50	----	----
00.010	STUDIO	20,56	3,40	2,10	0,102
00.011	PUNTO PRELIEVI	20,43	3,40	2,10	0,103
00.012	VANO TECNICO	5,91	3,40	----	----
00.013	ANTIBAGNO PERSONALE	1,83	3,40	----	----
00.014	ANTIBAGNO	3,47	3,40	----	----
00.014a	BAGNO	1,90	3,40	1,04	0,547
00.015	ANTIBAGNO	3,43	3,40	----	----
00.015a	BAGNO	1,87	3,40	----	----
00.016	ACCETTAZIONE	16,53	3,40	1,92	0,116
00.017	VANO TECNICO	13,12	3,40	---	---
00.018	ATTESA	43,20	3,40	1,92	0,044
00.109	DISIMPEGNO	19,20	3,40	2,95	0,148

PLANIMETRIA  
INQUADRAMENTO

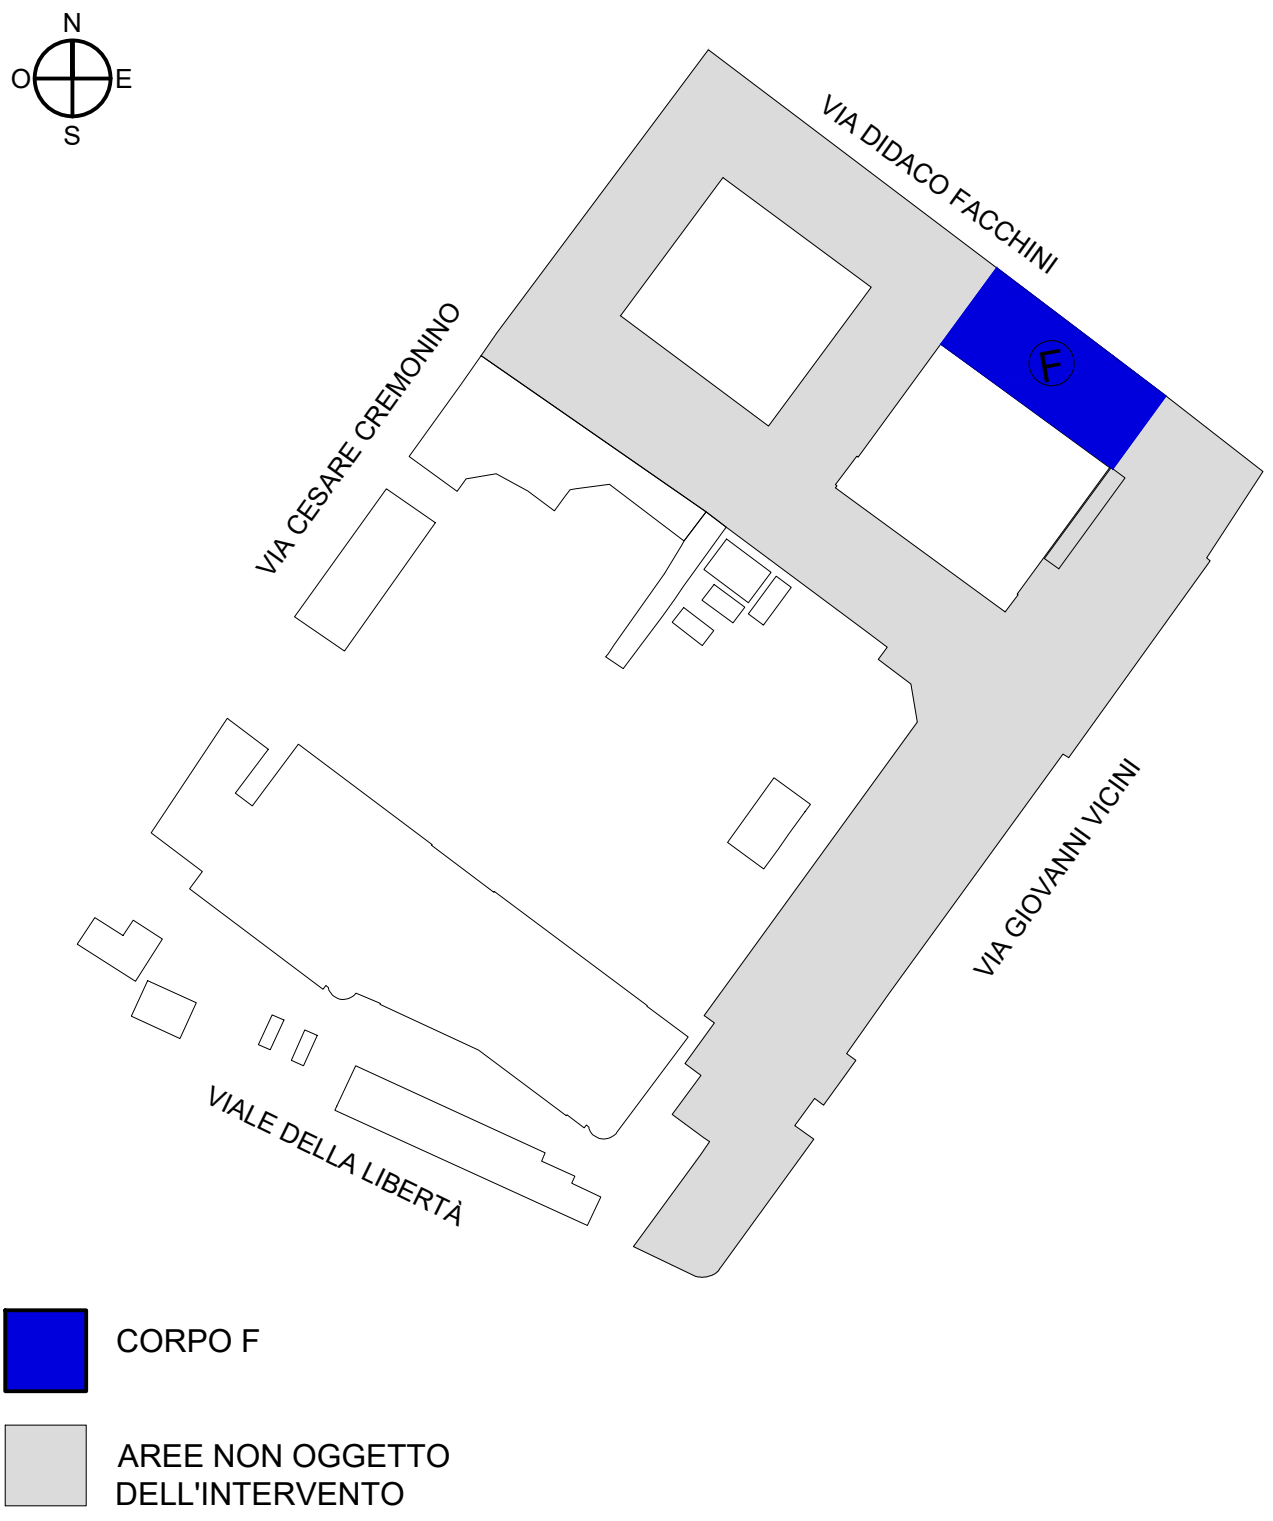

**SERVIZIO SANITARIO REGIONALE**  
EMILIA-ROMAGNA  
Azienda Unità Sanitaria Locale di Ferrara

**SERVIZIO SANITARIO REGIONALE**  
EMILIA-ROMAGNA  
Azienda Ospedaliero-Universitaria di Ferrara

**SERVIZIO COMUNE TECNICO PATRIMONIALE**  
AZIENDA USL FERRARA  
Via Garibaldi, 38  
44100 Ferrara - tel. 0532 238805

**RESPONSABILE UNICO DEL PROCEDIMENTO**  
Arch. Giovanni Pirelli

**COMITATO**

**AZIENDA USL FERRARA**

DIRETTORE GENERALE  
Dott.ssa Monica Calamai

DIRETTORE SANITARIO  
Dott. Emanuele Cioti

DIRETTORE AMMINISTRATIVO  
Dott.ssa Anna Gualandri

**INTERVENTO**

**F 06 18**  
**DISTRETTO OVEST - OSPEDALE "SS. ANNUNZIATA" DI CENTO**  
**RAFFORZAMENTO LOCALE - CORPO F**

**PROGETTAZIONE**

**GRUPPO DI PROGETTAZIONE**

**PROGETTAZIONE ARCHITETTONICA**  
Ing. Carlo Manzoni  
Arch. Stefano Squarotti  
Collaboratori:  
Ing. Francesco Bianconi  
Ing. Andrea Del Faria

**STUDIO LENZI & ASSOCIATI**  
**INGEGNERIA E ARCHITETTURA**  
Via Roma, 10 - 41012 Modena (MO)  
tel. 059 209110 - 238453 - 238058  
www.studiolenziassociati.it

**PROGETTAZIONE STRUTTURALE**  
Ing. Daniele Biondi  
Ing. Nicola Corca - collaboratore

**TEKIS** STUDIO TEKIS

**PROGETTAZIONE IMP. MECCANICO**  
Ing. Efr. Shelhu

**TEKIS** STUDIO TEKIS

**PROGETTAZIONE IMP. ELETTRICO**  
P.L. Lotti Amadori  
Massimo Santucci

**AZ** AZ PROGETTI

**UNICO PROGETTISTA**

**PROGETTO DEFINITIVO**

**OGGETTO: FERRARA**

**PROGETTO - PIANTE PIANO TERRA**

CODICE UNIBRE

DP1P03

N. Tav.

PD AR 07

SCALA

DATA

FILE NAME

PD AR07-10\_PIANTE\_PROGETTO.dwg

2

02/12/22

BP

rev. 1

1

REVISIONE 1 - 2 DICEMBRE 2022

DATA

REDAITTO

REVISIONE

REV.

DESCRIZIONE

DATA

REDAITTO

REVISIONE