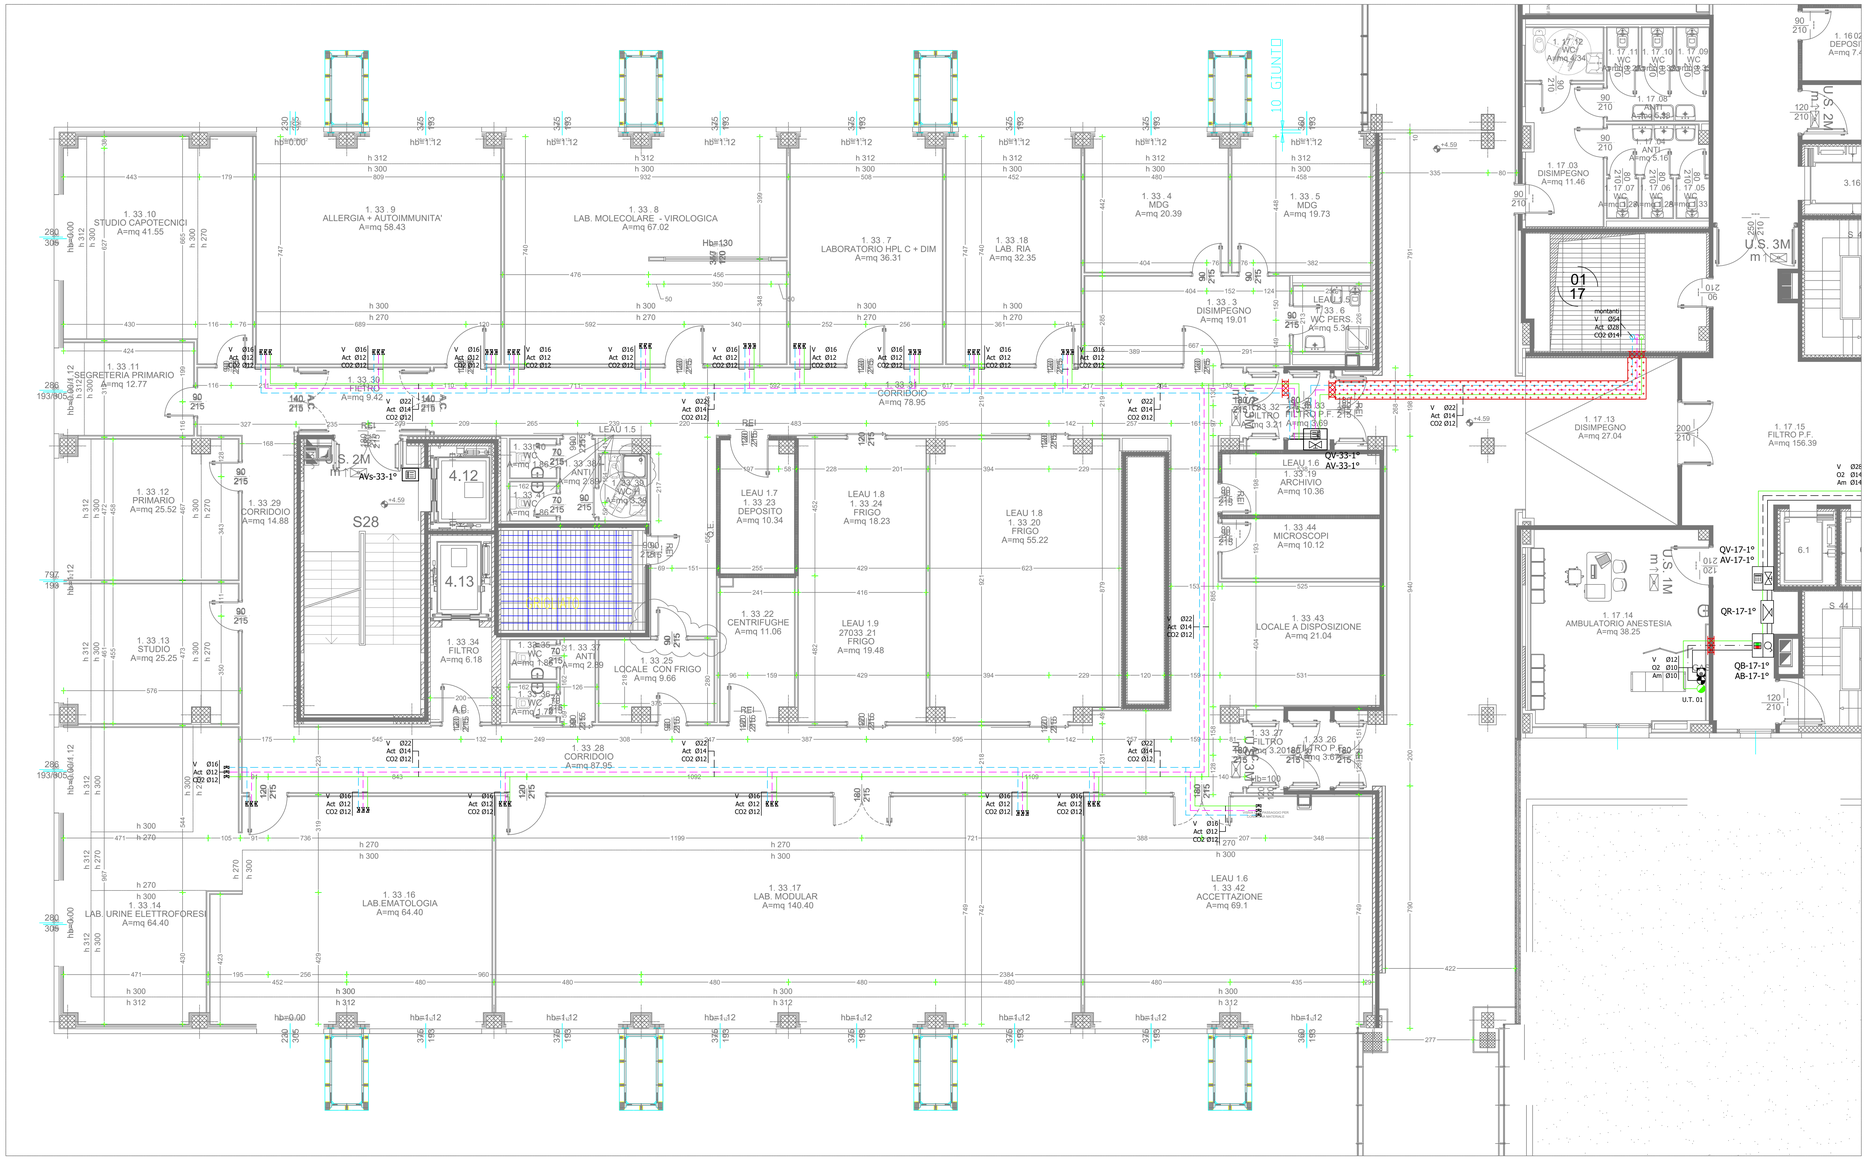
10 GIUNTO
1. 33 .10 STUDIO CAPOTECNICI A=mq 41.55
1. 33 .9 ALLERGIA + AUTOIMMUNITA' A=mq 58.43
1. 33 .8 LAB. MOLECOLARE - VIROLOGICA A=mq 67.02
1. 33 .7 LABORATORIO HPL C + DIM A=mq 36.31
1. 33 .18 LAB. RIA A=mq 32.35
1. 33 .4 MDG A=mq 20.39
1. 33 .5 MDG A=mq 19.73
1. 33 .3 DISIMPEGNO A=mq 19.01
1. 33 .6 WC PERS. A=mq 5.34
1. 33 .11 SEGRETERIA PRIMARIO A=mq 12.77
1. 33 .30 FILTRO A=mq 9.42
1. 33 .31 CORRIDOIO A=mq 78.95
1. 33 .32 FILTRO A=mq 3.21
1. 33 .33 FILTRO P.F. A=mq 3.69
1. 17 .12 WC A=mq 4.34
1. 17 .11 WC A=mq 2.28
1. 17 .10 WC A=mq 2.28
1. 17 .09 WC A=mq 2.33
1. 17 .08 ANTI A=mq 5.39
1. 17 .04 ANTI A=mq 5.16
1. 17 .07 WC A=mq 2.28
1. 17 .06 WC A=mq 2.28
1. 17 .05 WC A=mq 2.33
1. 17 .03 DISIMPEGNO A=mq 11.46
1. 16 02 DEPOSI A=mq 7.4
U.S. 2M m
U.S. 3M m
3.16
S.4
01 17
(montanti) V Ø54 Act Ø28 CO2 Ø14
1. 17 .13 DISIMPEGNO A=mq 27.04
1. 17 .15 FILTRO P.F. A=mq 156.39
1. 33 .12 PRIMARIO A=mq 25.52
1. 33 .29 CORRIDOIO A=mq 14.88
S28
4.12
4.13
U.S. 2M m
AVs-33-1°
1. 33 .35 WC A=mq 1.86
1. 33 .36 WC A=mq 1.86
1. 33 .37 ANTI A=mq 2.89
1. 33 .38 WC A=mq 2.89
1. 33 .39 WC A=mq 1.86
1. 33 .40 WC A=mq 1.86
LEAU 1.5
LEAU 1.7 1. 33 .23 DEPOSITO A=mq 10.34
LEAU 1.8 1. 33 .24 FRIGO A=mq 18.23
LEAU 1.8 1. 33 .20 FRIGO A=mq 55.22
LEAU 1.6 1. 33 .19 ARCHIVIO A=mq 10.36
QV-33-1°
AV-33-1°
1. 33 .44 MICROSCOPI A=mq 10.12
1. 33 .43 LOCALE A DISPOSIZIONE A=mq 21.04
1. 33 .22 CENTRIFUGHE A=mq 11.06
LEAU 1.9 27033 .21 FRIGO A=mq 19.48
1. 33 .25 LOCALE CON FRIGO A=mq 9.66
1. 33 .34 FILTRO A=mq 6.18
A.B.
1. 33 .28 CORRIDOIO A=mq 87.95
1. 33 .27 FILTRO A=mq 3.20
1. 33 .26 FILTRO P.F. A=mq 3.6
1. 17 .14 AMBULATORIO ANESTESIA A=mq 38.25
U.S. 1M m
QV-17-1°
AV-17-1°
QR-17-1°
QB-17-1°
AB-17-1°
U.T. 01
6.1
S.44
1. 33 .13 STUDIO A=mq 25.25
1. 33 .14 LAB. URINE ELETTROFORESI A=mq 64.40
1. 33 .16 LAB.EMATOLOGIA A=mq 64.40
1. 33 .17 LAB. MODULAR A=mq 140.40
LEAU 1.6 1. 33 .42 ACCETTAZIONE A=mq 69.1
1. 33 .41 WC A=mq 1.86
1. 33 .42 WC A=mq 1.86
1. 33 .43 WC A=mq 1.86
1. 33 .44 WC A=mq 1.86
1. 33 .45 WC A=mq 1.86
1. 33 .46 WC A=mq 1.86
1. 33