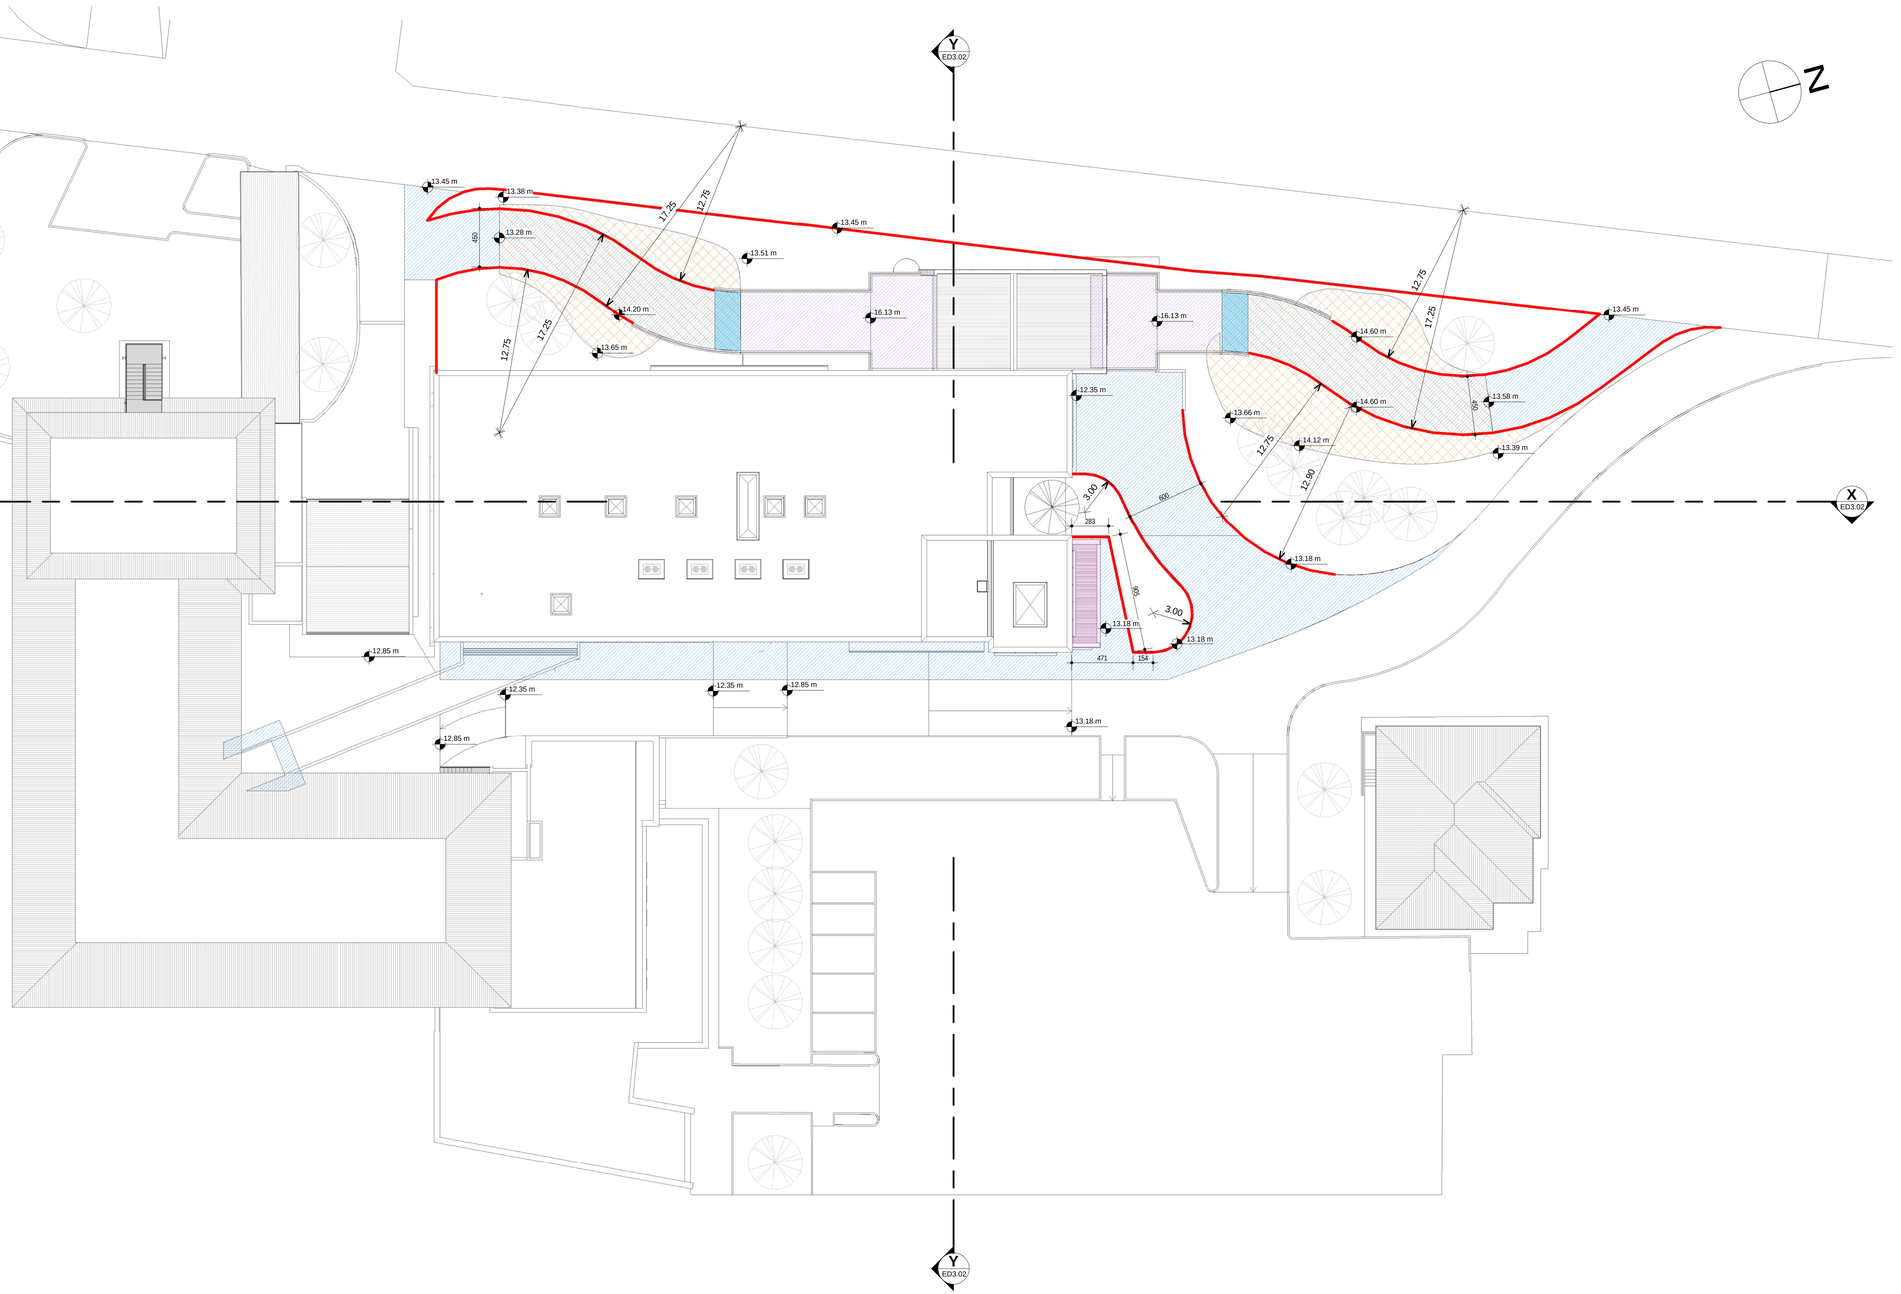

LEGENDA

Tipol. | Simbolo | Descrizione

TRACCIABILITÀ SISTEMI SUBORDINATI

Vista / Tav.

SEZIONE GENERALE DEL FABBRICATO
Il simbolo rappresenta la direzione di vista della sezione:
- "Vista" indentifica la vista (sezione) all'interno della tavola
- "Tav." indica il numero della tavola in cui è riportata

Vista / Tav.

VISTA DI DETTAGLIO
Il simbolo evidenzia l'area di sviluppo di un dettaglio:
- "Vista" indentifica la vista (dettaglio) all'interno della tavola
- "Tav." indica il numero della tavola in cui è riportato

LEGENDA OPERE STRADALI E SISTEMAZIONE ESTERNA

	Formazione di cassonetto stradale costituito da: Tessuto-non-tessuto, Ghiaia in natura s=30cm, stabilizzato s=13cm, strato di base bituminoso s=10cm, binder s=8cm, strato di usura s=4cm.
	Realizzazione di pavimentazione in conglomerato bituminoso su soletta in c.a.: binder s=6cm, strato di usura s=4cm.
	Realizzazione dei rilevati del corsello ambulanze previo rimozione dello strato superficiale del terreno esistente, compattazione del piano di posa e formazione di lievato con terreno proveniente dagli scavi.
	Realizzazione della pavimentazione all'ingresso del corpo scala in masselli autobloccanti di calcestruzzo con finitura al quarzo posata a sabbia su sottostante massetto in cemento armato.
	Realizzazione di massetto in cemento armato spessore 10 cm da appoggiare alla spalla dell'impalcato del corsello per limitare il cedimento del sottofondo sul giunto. Rif. E.P.U. 1.B.E3.1.B
	Realizzazione a margine dei corselli e della nuova viabilità di cordoli in calcestruzzo vibrato prefabbricati posati su fondazione Rif. E.P.U. 1.B.L2.9.C

COMUNE DI BENTIVOGLIO

SERVIZIO SANITARIO REGIONALE
EMILIA-ROMAGNA
Azienda Unità Sanitaria Locale di Bologna
Dipartimento Tecnico Patrimoniale

Istituto delle Scienze Neurologiche
Istituto di Ricovero e Cura a Carattere Scientifico

N° PROGR.

CONSEGNA	VERIFICA/VALIDAZIONE/APPROVAZIONE
DATA E PROT.	DATA E PROT.

TIMBRI E FIRME DI ATTESTAZIONE DELLA VERIFICA/VALIDAZIONE

OSPEDALE DI BENTIVOGLIO
NUOVO PRONTO SOCCORSO
PROGETTO ESECUTIVO

SPAZIO RISERVATO PER APPROVAZIONE TITOLO EDILIZIO

PROGETTO ARCHITETTONICO Ing. Fabio Penacchioni	PROGETTO STRUTTURALE Ing. Daniele Biondi
PROGETTO IMPIANTI ELETTRICI Studio AZ S.r.l. Per. Ind. Loris Amaduzzi	PROGETTO IMPIANTI MECCANICI P.I. Leonardo Belloni
COORDINATORE SICUREZZA FASE PROGETTAZIONE Geom. Umberta Ugolini	COORDINATORE SICUREZZA FASE ESECUZIONE

PROPRIETA':
AZIENDA USL
DI BOLOGNA
DELEGATO CON DELIBERA
N. 275 del 26/10/2016

IL DIRETTORE DEL DIPARTIMENTO TECNICO PATRIMONIALE
(Ing. Francesco Rainaldi)

DIRETTORE GENERALE
Dott. ssa Chiara Gibertoni

RESPONSABILE UO Servizi Progettazione Edile
Ing. Franco Emiliani

RESPONSABILE PROCEDIMENTO
Ing. Francesco Rainaldi

INGEGNERIZZAZIONE BIM
Ing. Fabio Penacchioni
Geom. Daniele Dall'Olio

DIREZIONE LAVORI

PRESIDIO: **OSPEDALE DI BENTIVOGLIO**

EDIFICIO: **NUOVO PRONTO SOCCORSO** — CODICE EDIFICIO **140**

PIANO:

ELABORATO:
ELABORATI OPERE EDILI
Cap.10 SISTEMAZIONI ESTERNE
Opere stradali e verde

CODICE PROG. **PE** — ELAB. N. **ED10.03**

SOSTITUISCE IL N.

SOSTITUITO DAL N.

ARCHIVIO USL N.:	DATA: Marzo 2017	SCALA: Come indicato	REFERENTE AMMINISTRATIVO:
	ARCHIVIO N.:	FILE:	MOD01 PsqB01 ADT Rev. 5.1 del 26/10/2016

AGGIORNAMENTI

1		3	
2		4	