


P. Seminterrato Protezione REI travi
1 : 100

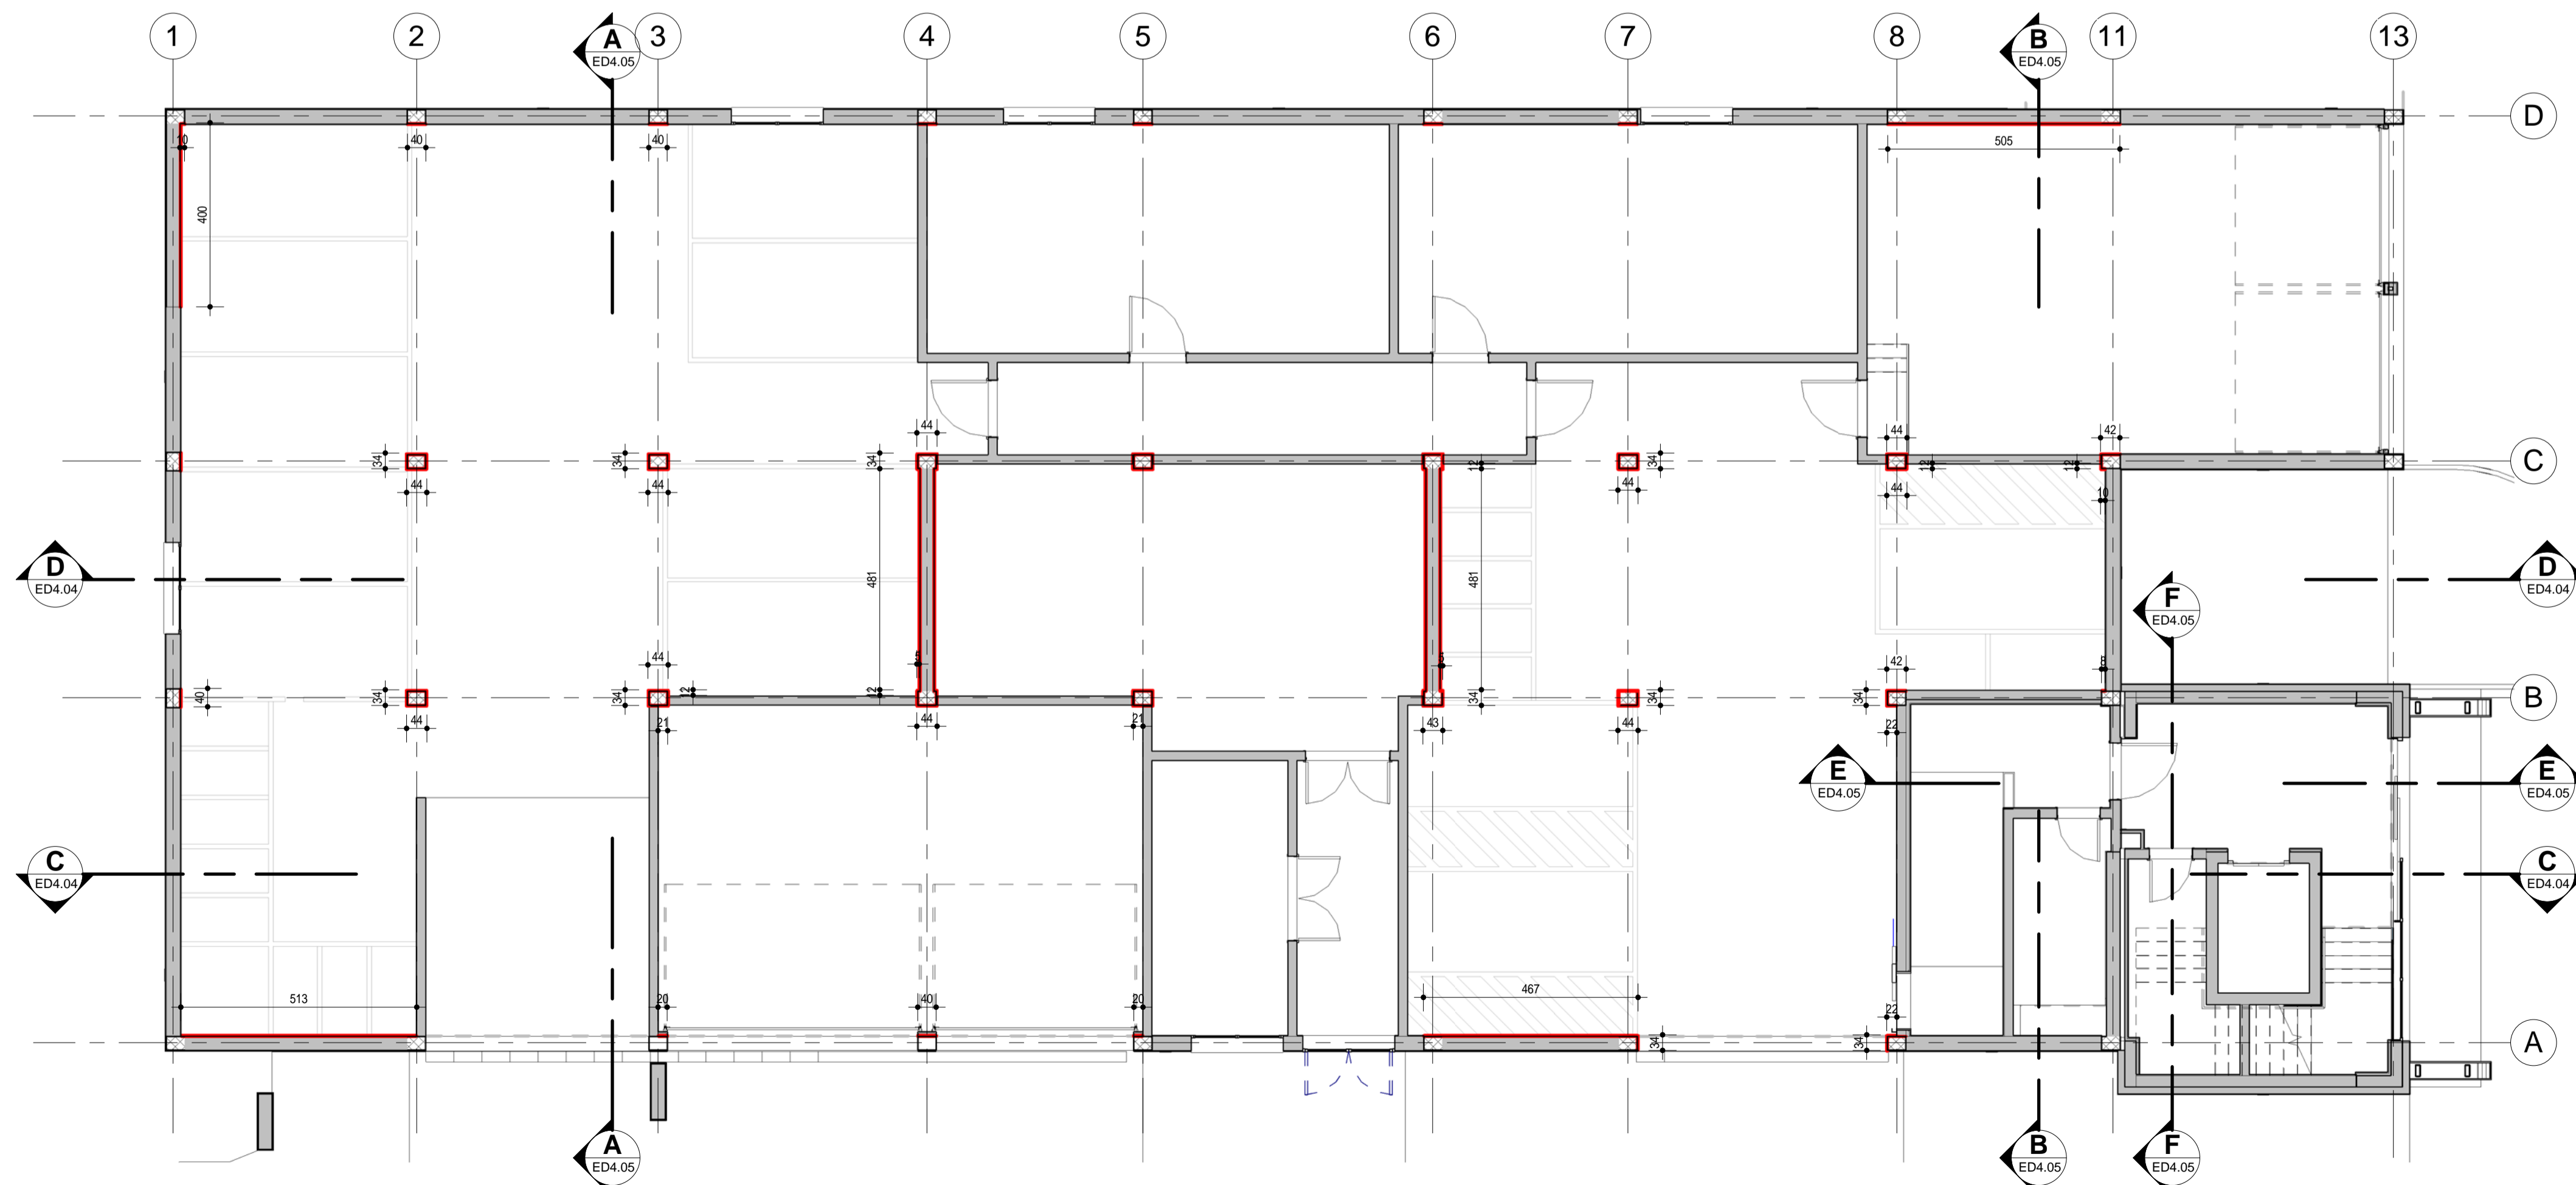

P. Seminterrato Protezione REI
1 : 100


LEGENDA

Tipol.	Simbolo	Descrizione
TRACCIABILITÀ VISTE/LABORATI		SEZIONE GENERALE DEL FABBRICATO Il simbolo rappresenta la direzione di vista della sezione: - "Vista" identifica la vista (sezione) all'interno della tavola - "Tav." indica il numero della tavola in cui è riportata
		VISTA DI DETTAGLIO Il simbolo evidenzia l'area di sviluppo di un dettaglio: - "Vista" identifica la vista (dettaglio) all'interno della tavola - "Tav." indica il numero della tavola in cui è riportata

LEGENDA PIANTE PROTEZIONI ANTINCENDIO

	INTONACO ANTINCENDIO da eseguire sulle superfici in c.a. esposte delle travi presenti nei locali ad uso autorimessa (superfici orizzontali) - Rif. E.P.U. 1.B.I6.51
	INTONACO ANTINCENDIO da eseguire sulle superfici in c.a. esposte di travi, pilastri e setti murari presenti nei locali ad uso autorimessa (superfici verticali) - Rif. E.P.U. 1.B.I6.51

VISTA TIPO DELLE SUPERFICI IN C.A. OGGETTO DI PROTEZIONE ANTINCENDIO

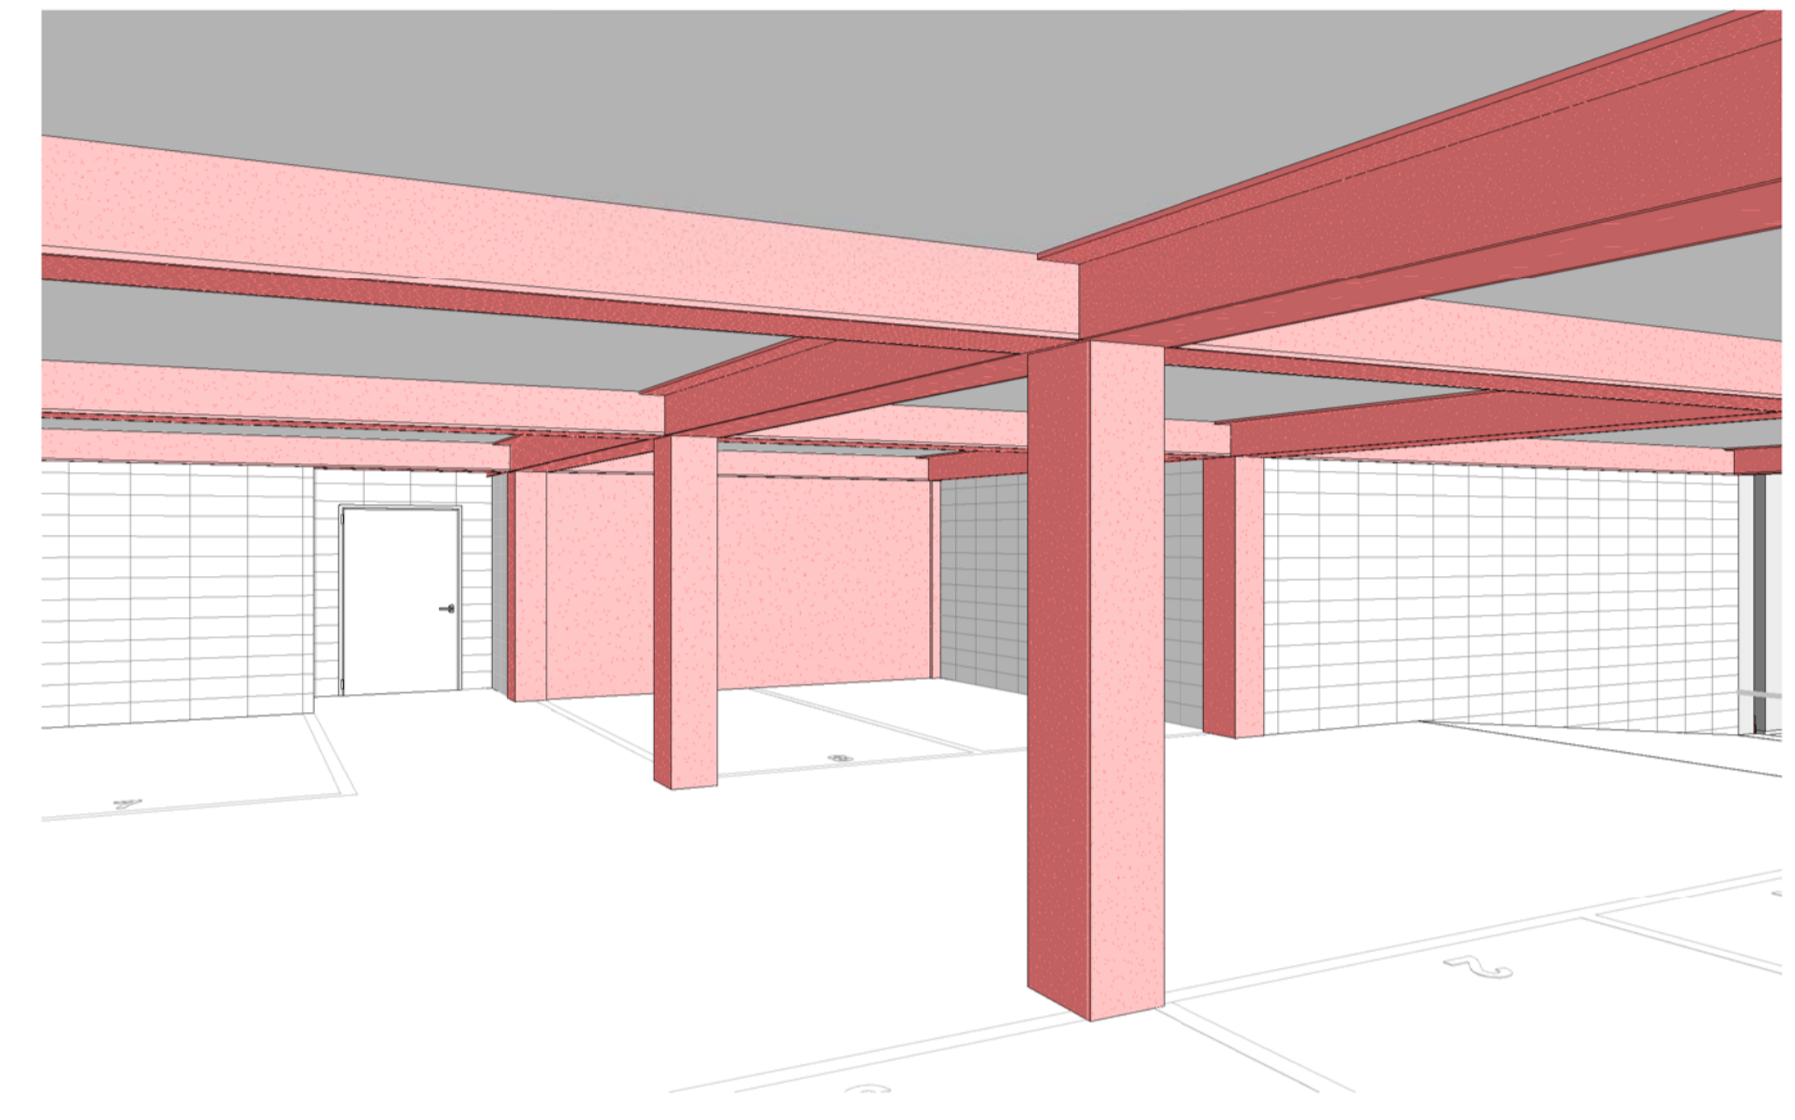

COMUNE DI BENTIVOGLIO

SERVIZIO SANITARIO REGIONALE EMILIA-ROMAGNA
Azienda Unità Sanitaria Locale di Bologna
Dipartimento Tecnico Patrimoniale

Istituto delle Scienze Neurologiche
Istituto di Ricovero e Cura a Carattere Scientifico

N° PROGR.

DATA E PROT.	CONSEGNA	VERIFICA/VALIDAZIONE/APPROVAZIONE

TIMBRI E FIRME DI ATTESTAZIONE DELLA VERIFICA/VALIDAZIONE

**OSPEDALE DI BENTIVOGLIO
NUOVO PRONTO SOCCORSO
PROGETTO ESECUTIVO**

SPAZIO RISERVATO PER APPROVAZIONE TITOLO EDILIZIO

PROGETTO ARCHITETTONICO Ing. Fabio Penacchioni	PROGETTO STRUTTURALE Ing. Daniele Biondi	PROPRIETÀ: AZIENDA USL DI BOLOGNA DELEGATO CON DELIBERA N. 275 del 26/10/2016
PROGETTO IMPIANTI ELETTRICI Studio AZ S.r.l. Per. Ind. Loris Amaduzzi	PROGETTO IMPIANTI MECCANICI P.I. Leonardo Belloni	IL DIRETTORE DEL DIPARTIMENTO TECNICO PATRIMONIALE (Ing. Francesco Rainaldi)
COORDINATORE SICUREZZA FASE PROGETTAZIONE Geom. Umberta Ugolini	COORDINATORE SICUREZZA FASE ESECUZIONE	DIRETTORE GENERALE Dott. ssa Chiara Gibertoni
		RESPONSABILE UO Servizi Progettazione Edile Ing. Franco Emiliani
		RESPONSABILE PROCEDIMENTO Ing. Francesco Rainaldi

PRESIDIO: OSPEDALE DI BENTIVOGLIO	INGEGNERIZZAZIONE BIM Ing. Fabio Penacchioni Geom. Daniele Dall'olio
EDIFICIO: NUOVO PRONTO SOCCORSO	CODICE EDIFICIO 140
PIANO:	DIREZIONE LAVORI

ELABORATO:	CODICE PROG.	ELAB. N.
ELABORATI OPERE EDILI Cap.4 CORPO PRINCIPALE Pianta Seminterrato - Protezioni antincendio strutture	PE	ED4.01b
SOSTITUISCE IL N. SOSTITUITO DAL N.		

ARCHIVIO USL N.:	DATA:	SCALA:	REFERENTE AMMINISTRATIVO:	AGGIORNAMENTI
	Marzo 2017	Come indicato		
ARCHIVIO N.:		FILE:	MOD01 PsqB01 ADT Rev. 5.1 del 26/10/2016	1 3 2 4