




Prospetto Nord-Est  
1:100

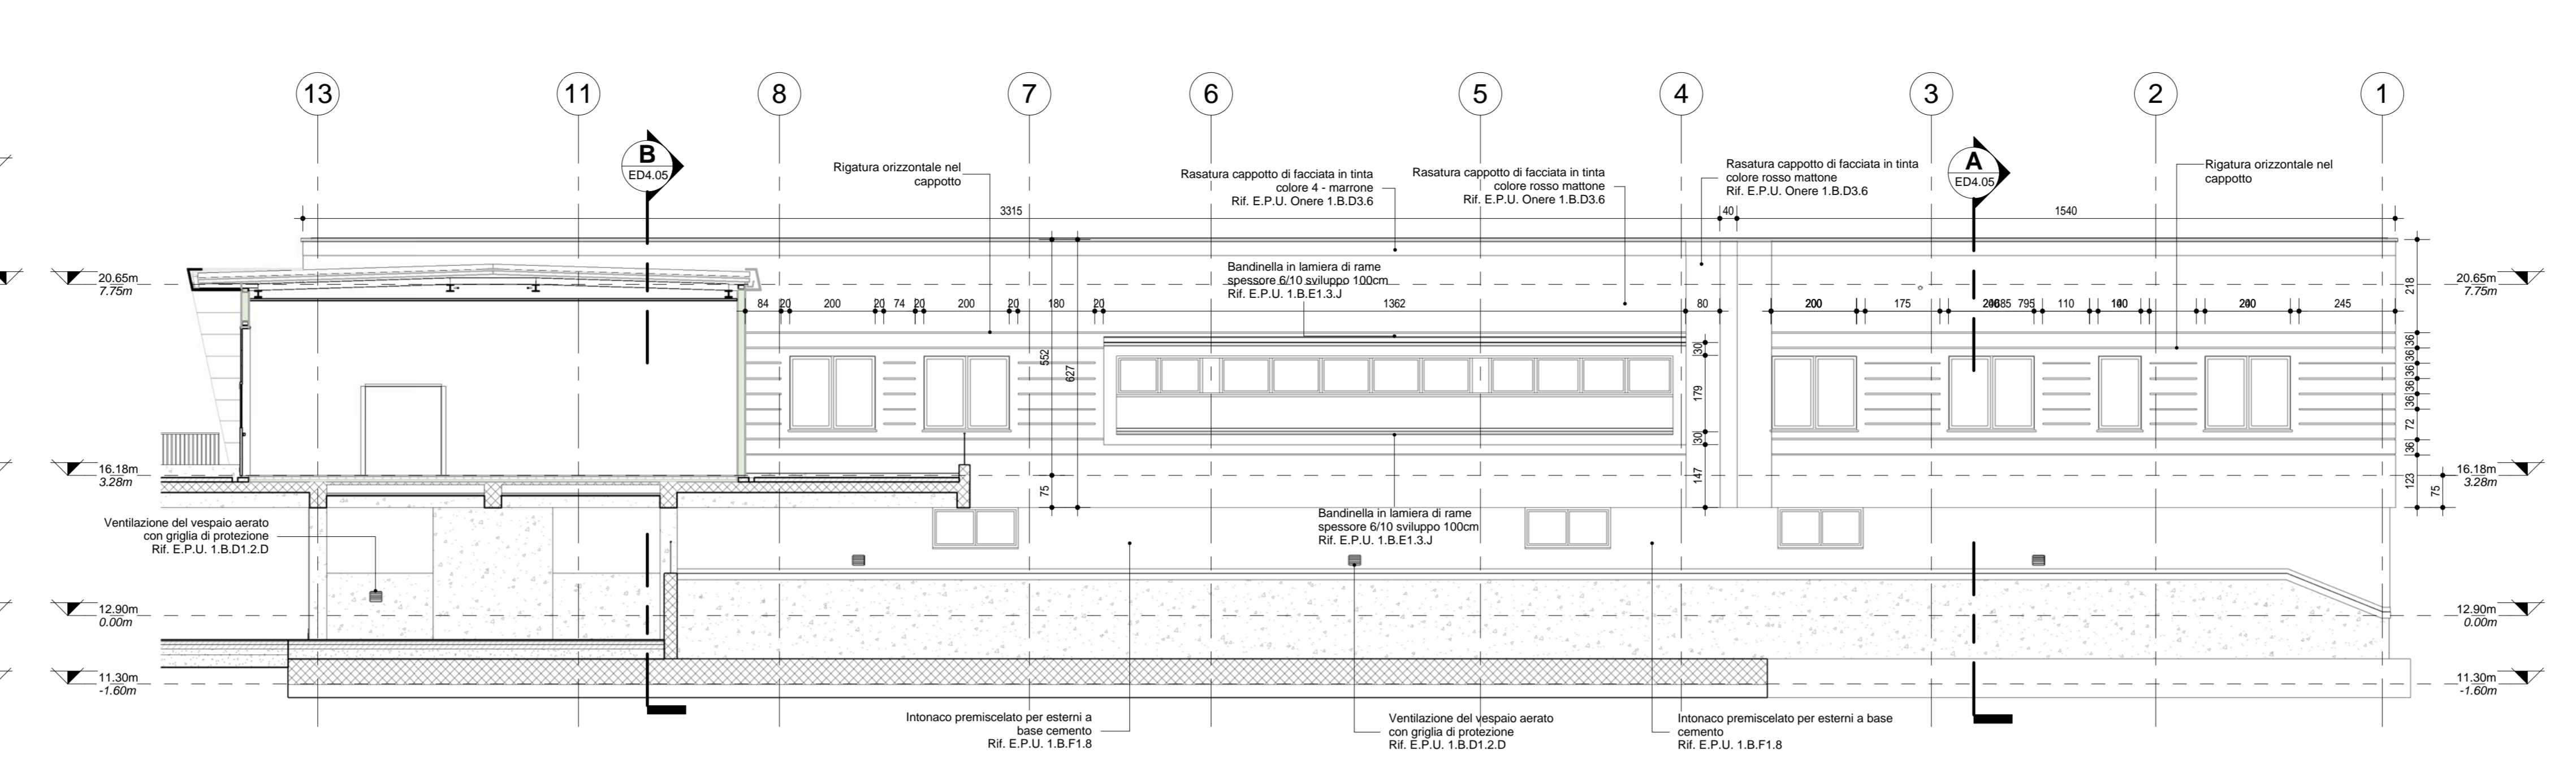


Prospetto Nord-Ovest  
1:100

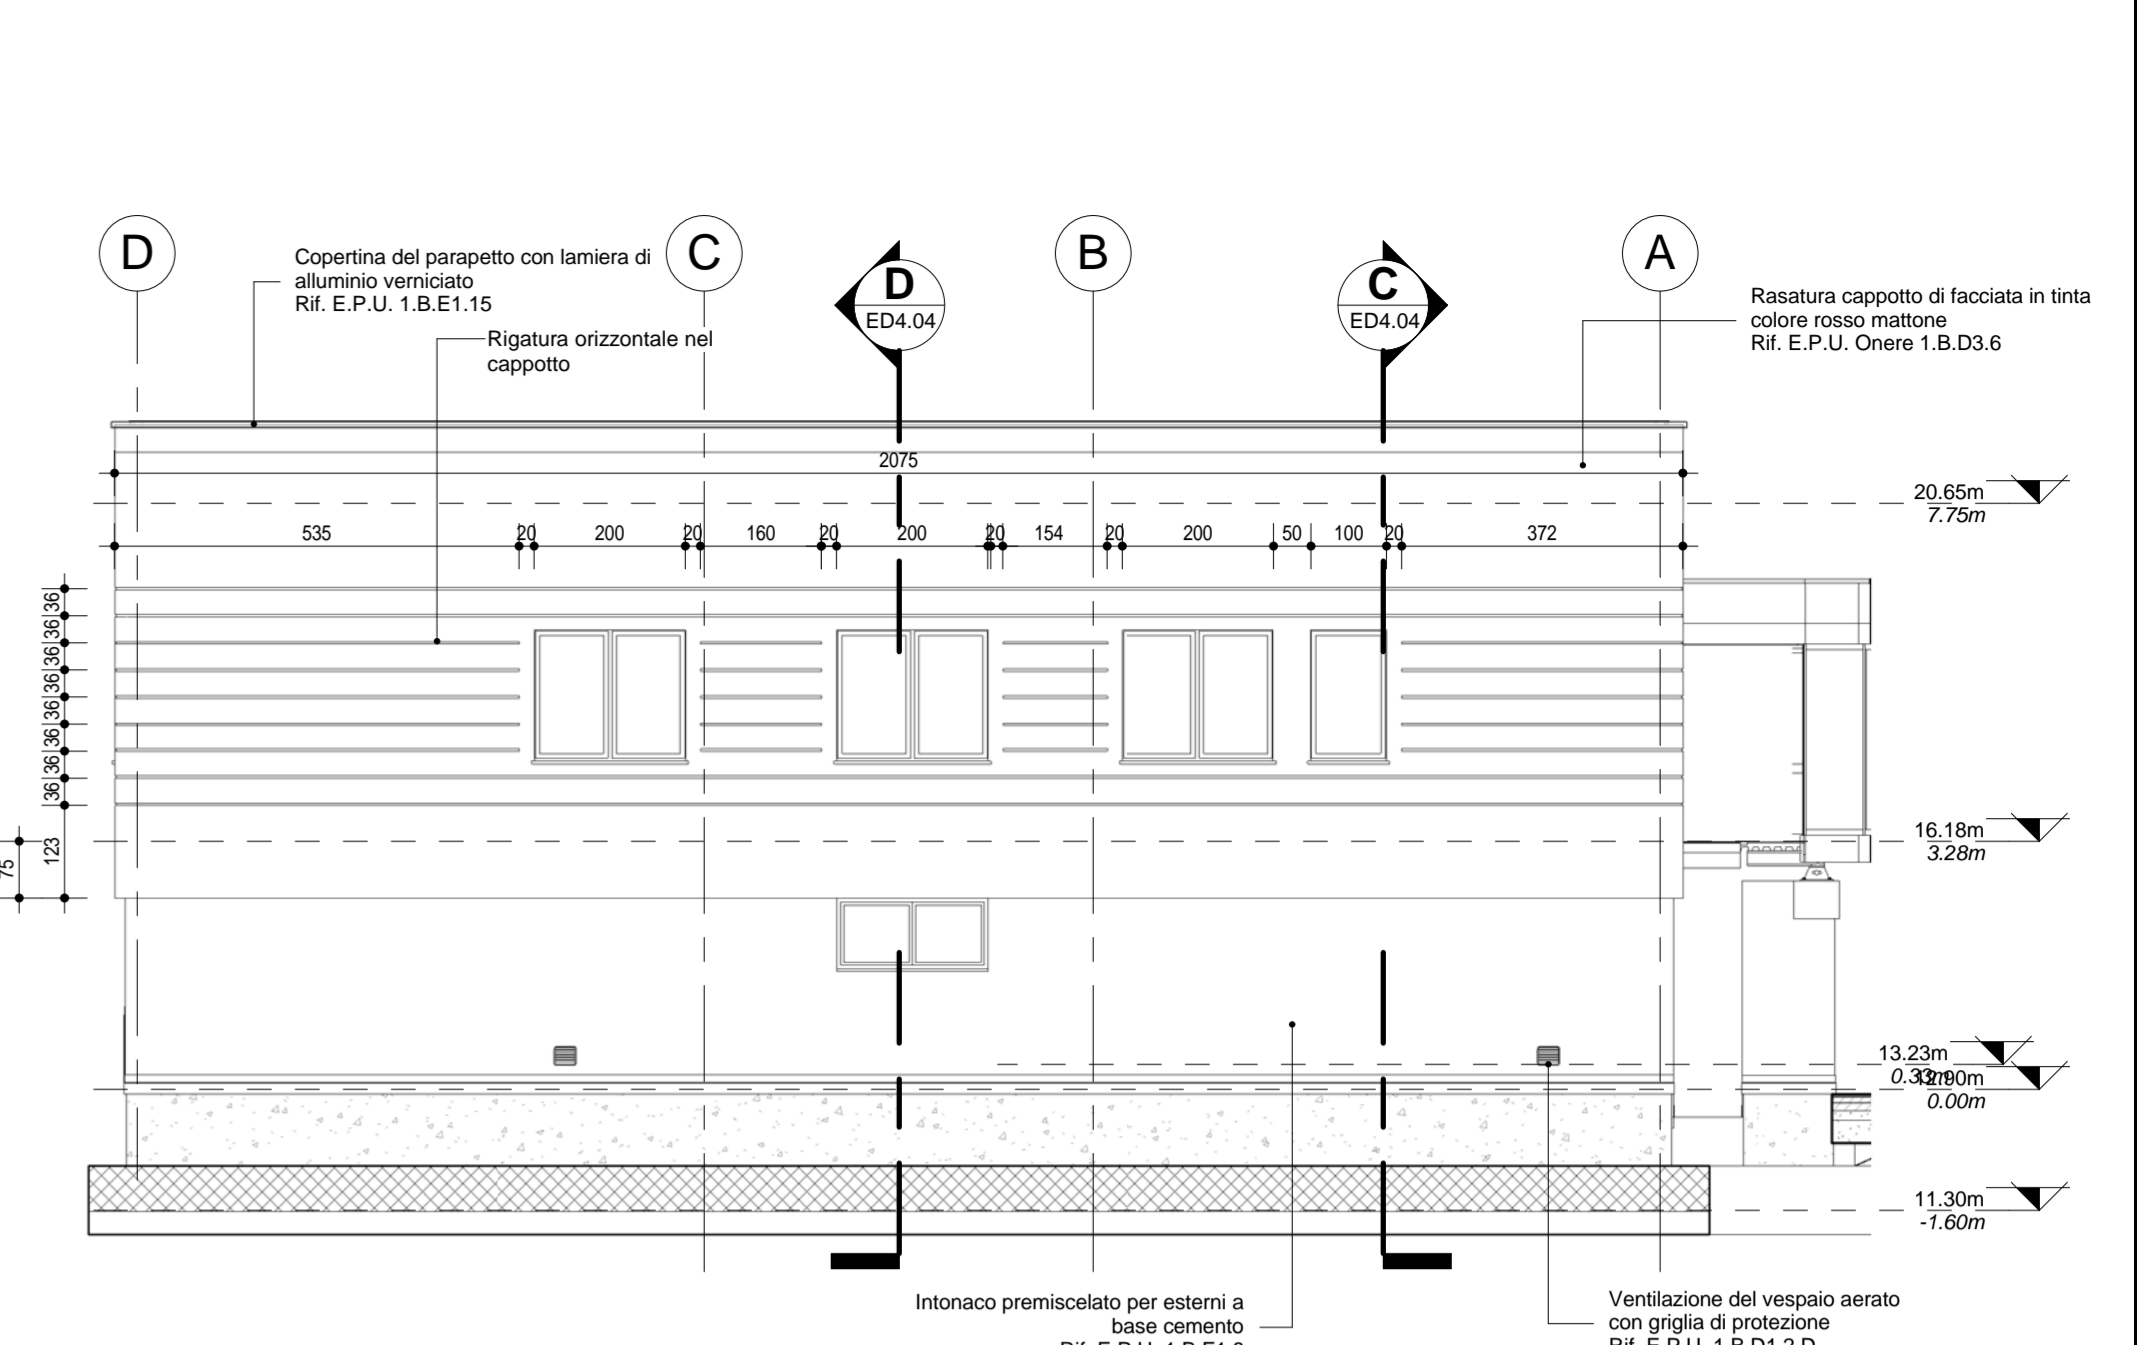


Prospetto Sud-Ovest  
1:100

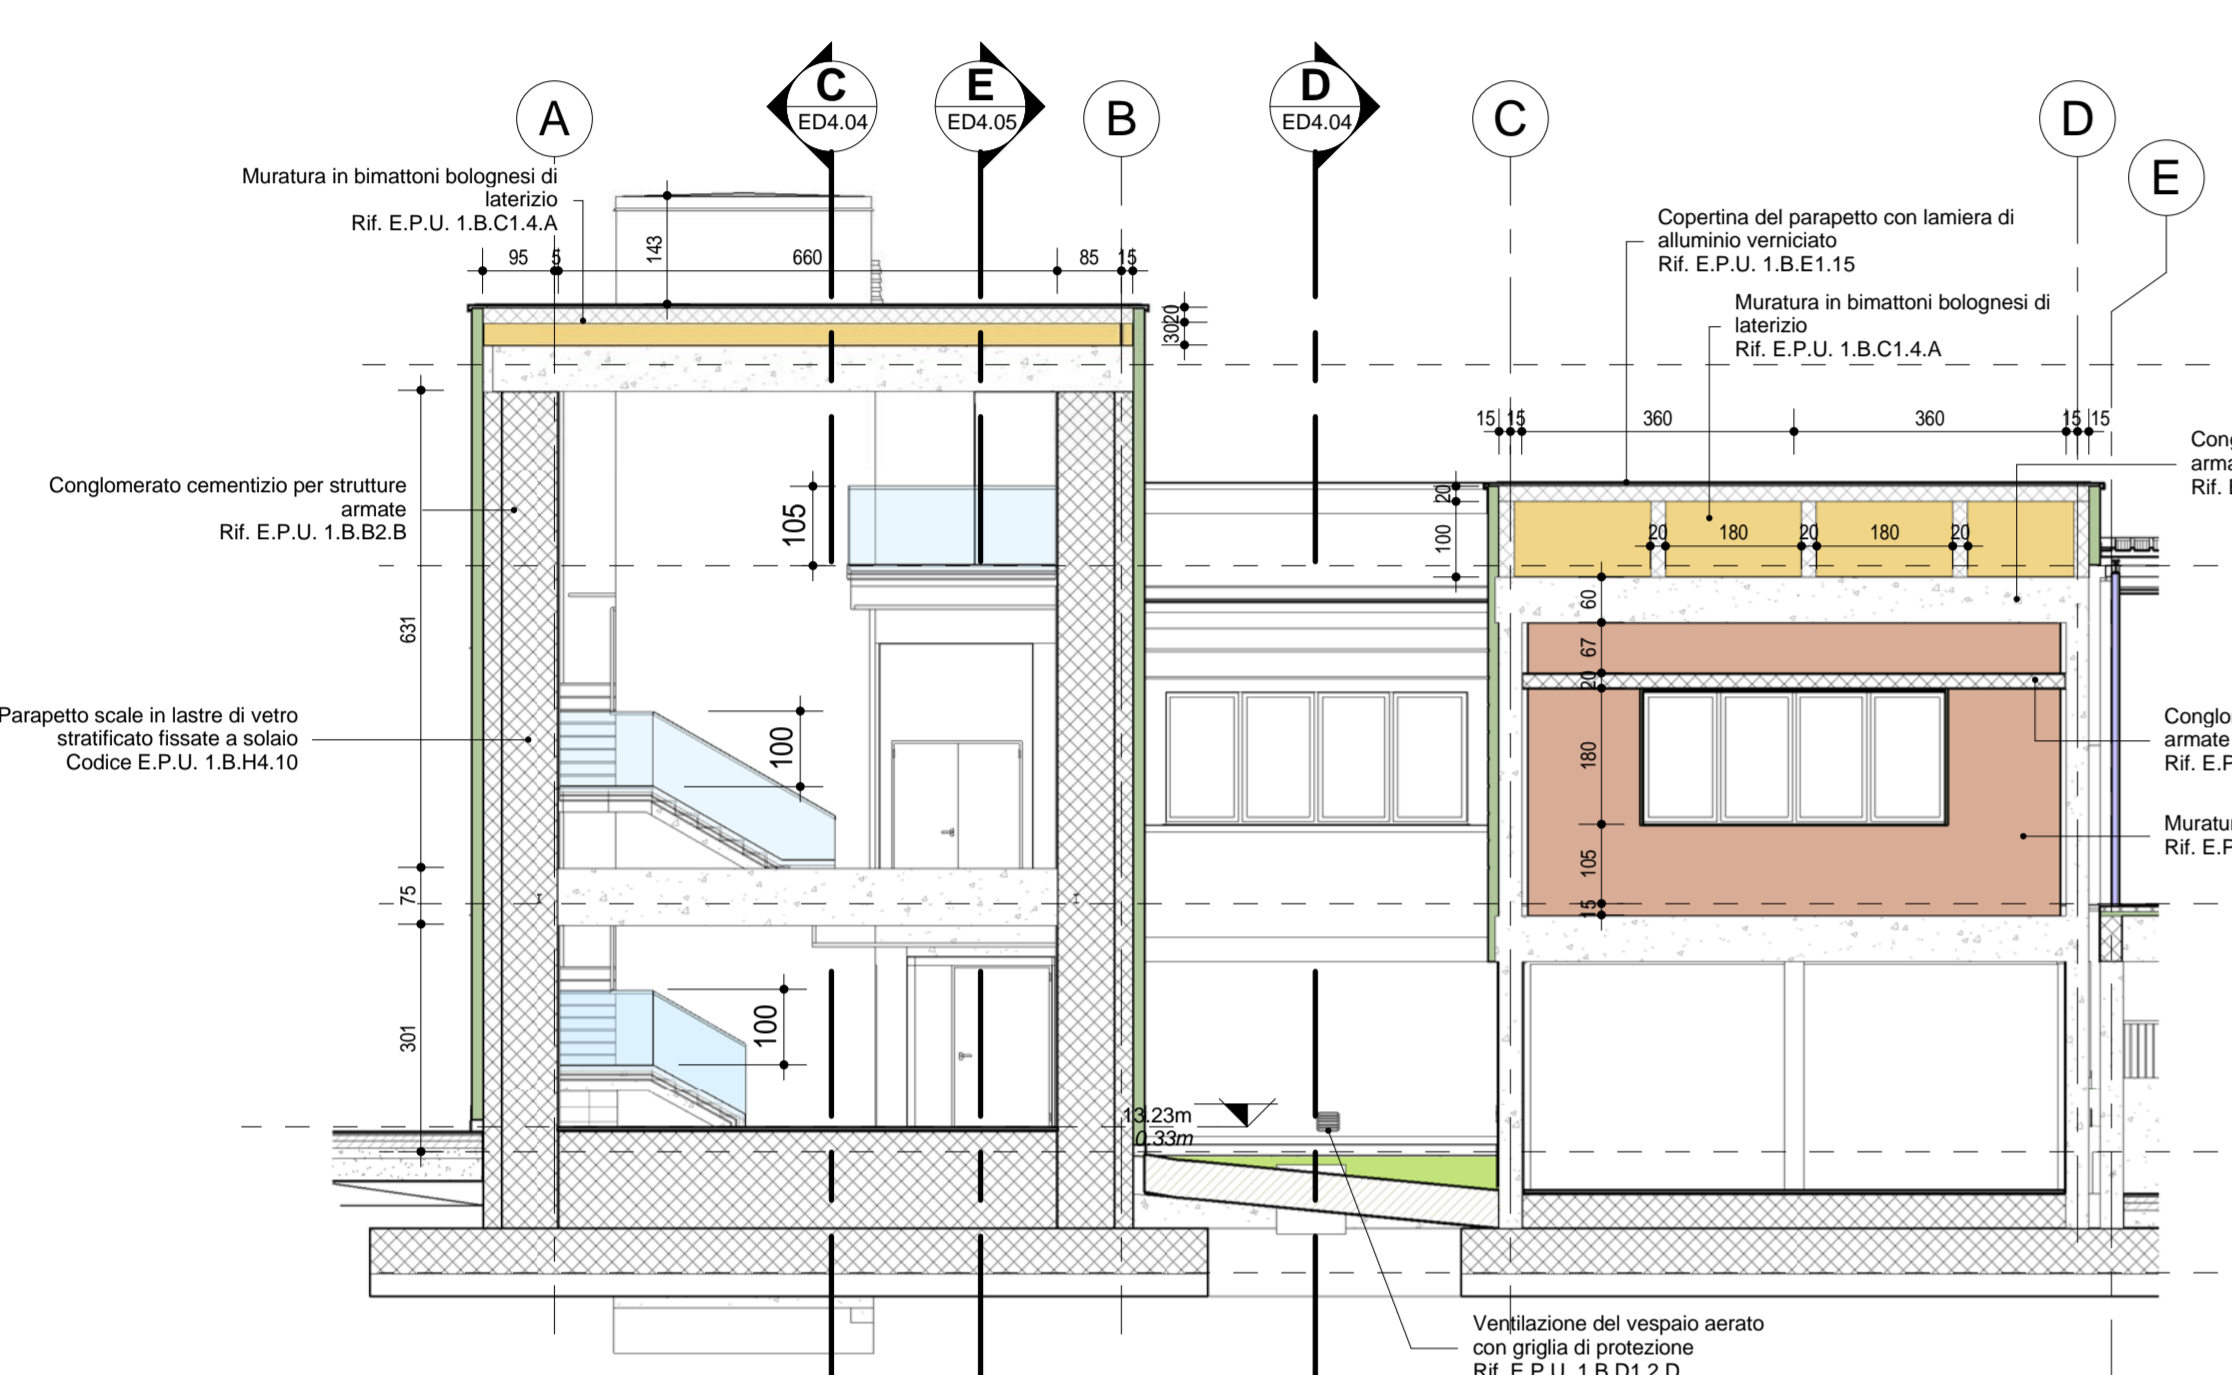

Sezione di facciata Nord-Est  
1:100

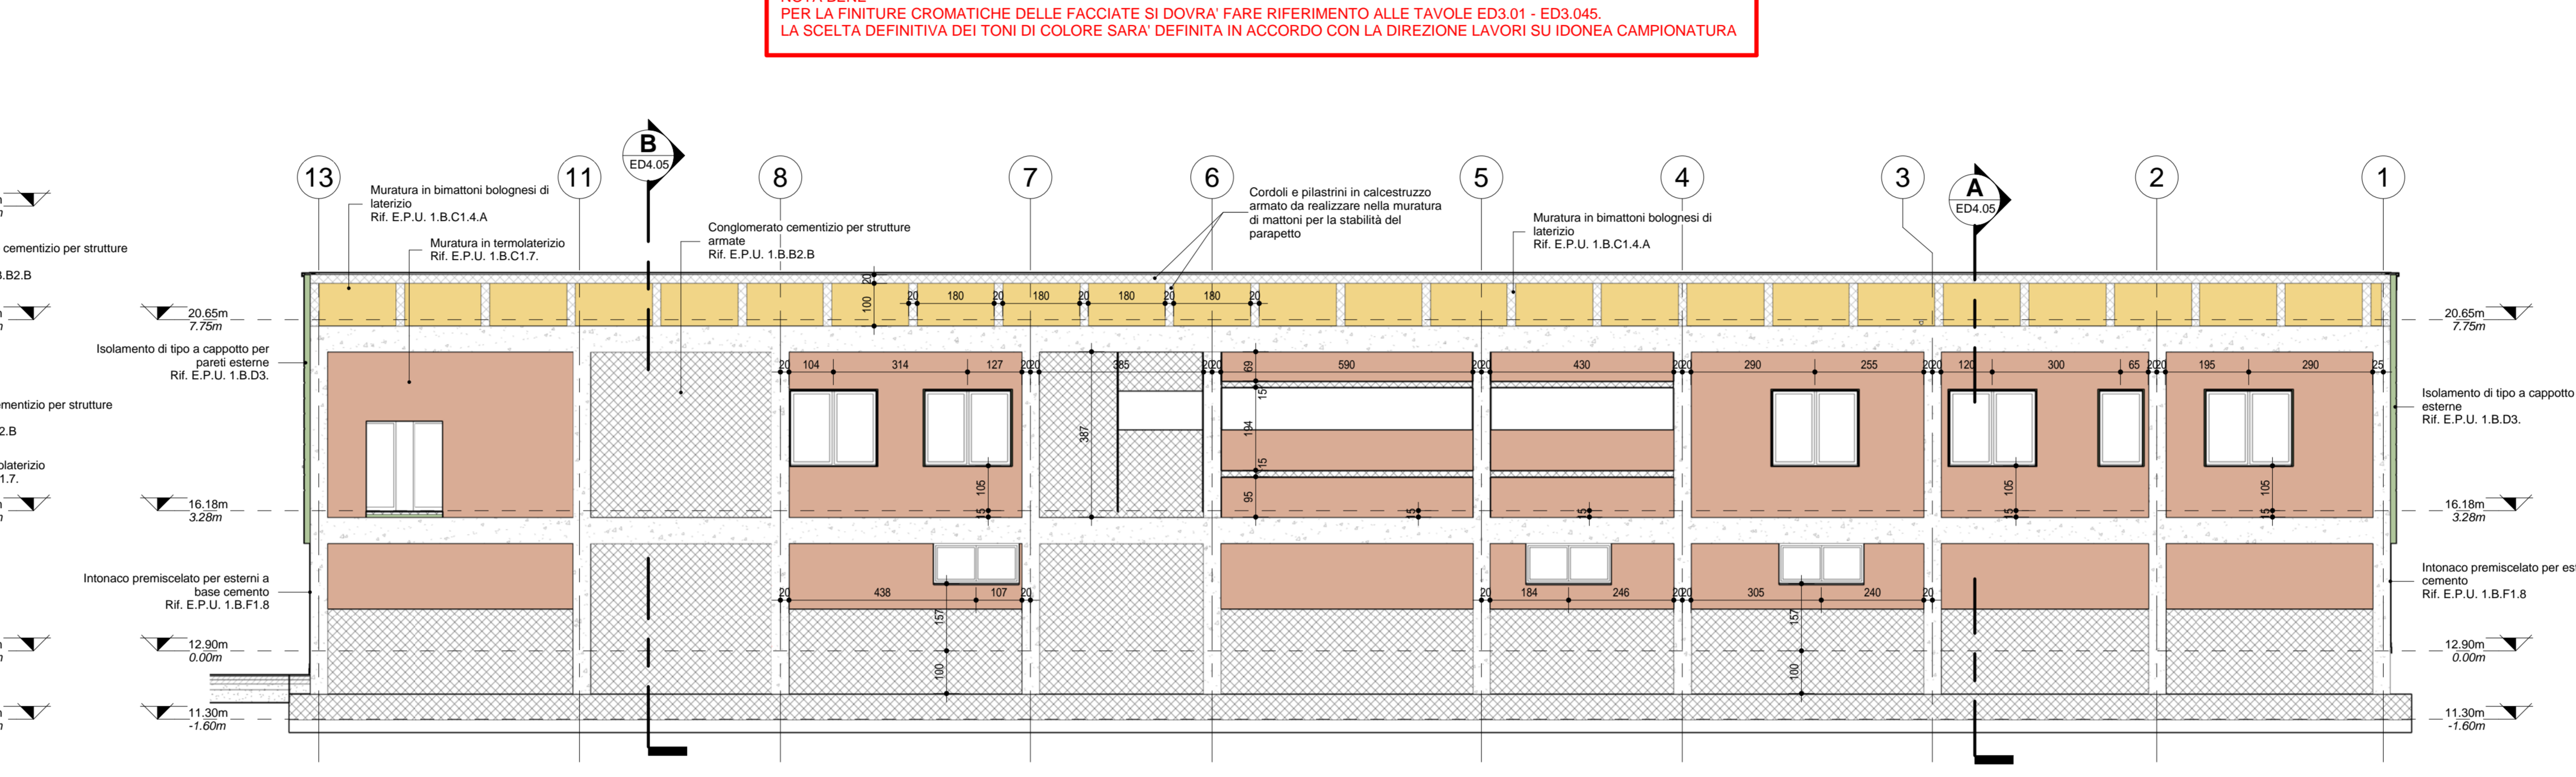

Sezione di facciata Nord-Ovest  
1:100


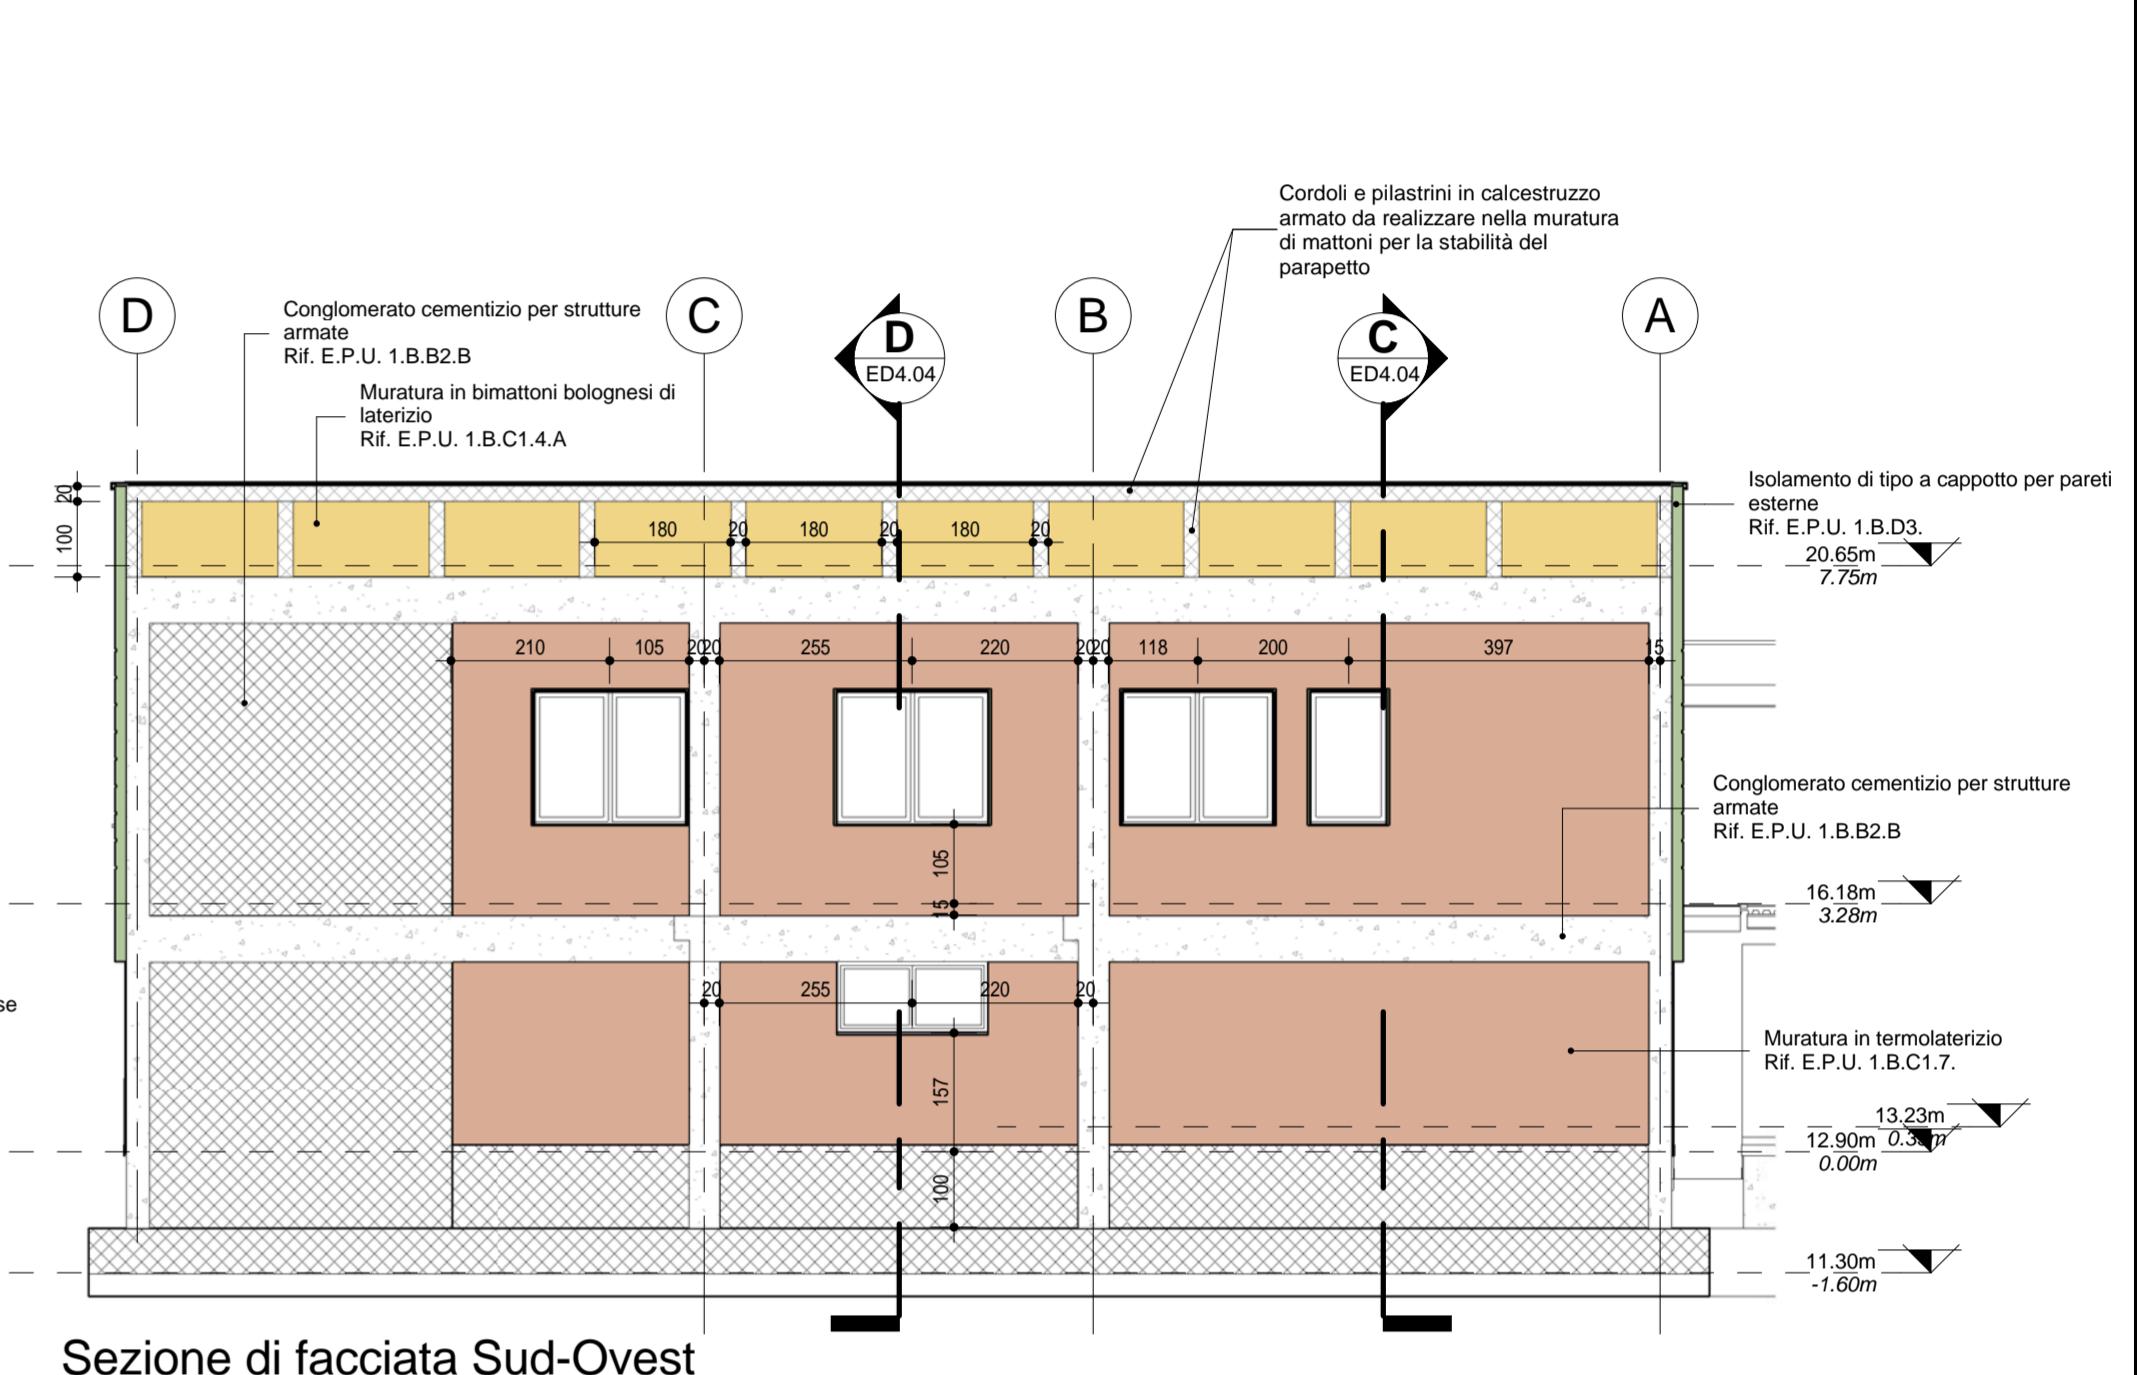


Sezione di facciata Sud-Ovest  
1:100


NOTA BENE  
PER LE FINITURE CROMATICHE DELLE FACCIATE SI DOVRA' FARE RIFERIMENTO ALLE TAVOLE ED3.01 - ED3.045.  
LA SCELTA DEFINITIVA DEI TONI DI COLORE SARÀ DEFINITA IN ACCORDO CON LA DIREZIONE LAVORI SU IDONEA CAMPIONATURA

**LEGENDA**


Tipologia	Simbolo	Descrizione
IRRACCIABILI DUE BIELLETTI	Vista Tav	SEZIONE GENERALE DEL FABBRICATO Il simbolo rappresenta la direzione di vista della sezione: - "Vista" identifica la vista (sezione) all'interno della tavola. - "Tav" indica il numero della tavola in cui è riportata.
	Vista Tav	VISTA DI DETTAGLIO Il simbolo evidenzia l'area di sviluppo di un dettaglio: - "Vista" identifica la vista (dettaglio) all'interno della tavola. - "Tav" indica il numero della tavola in cui è riportato.

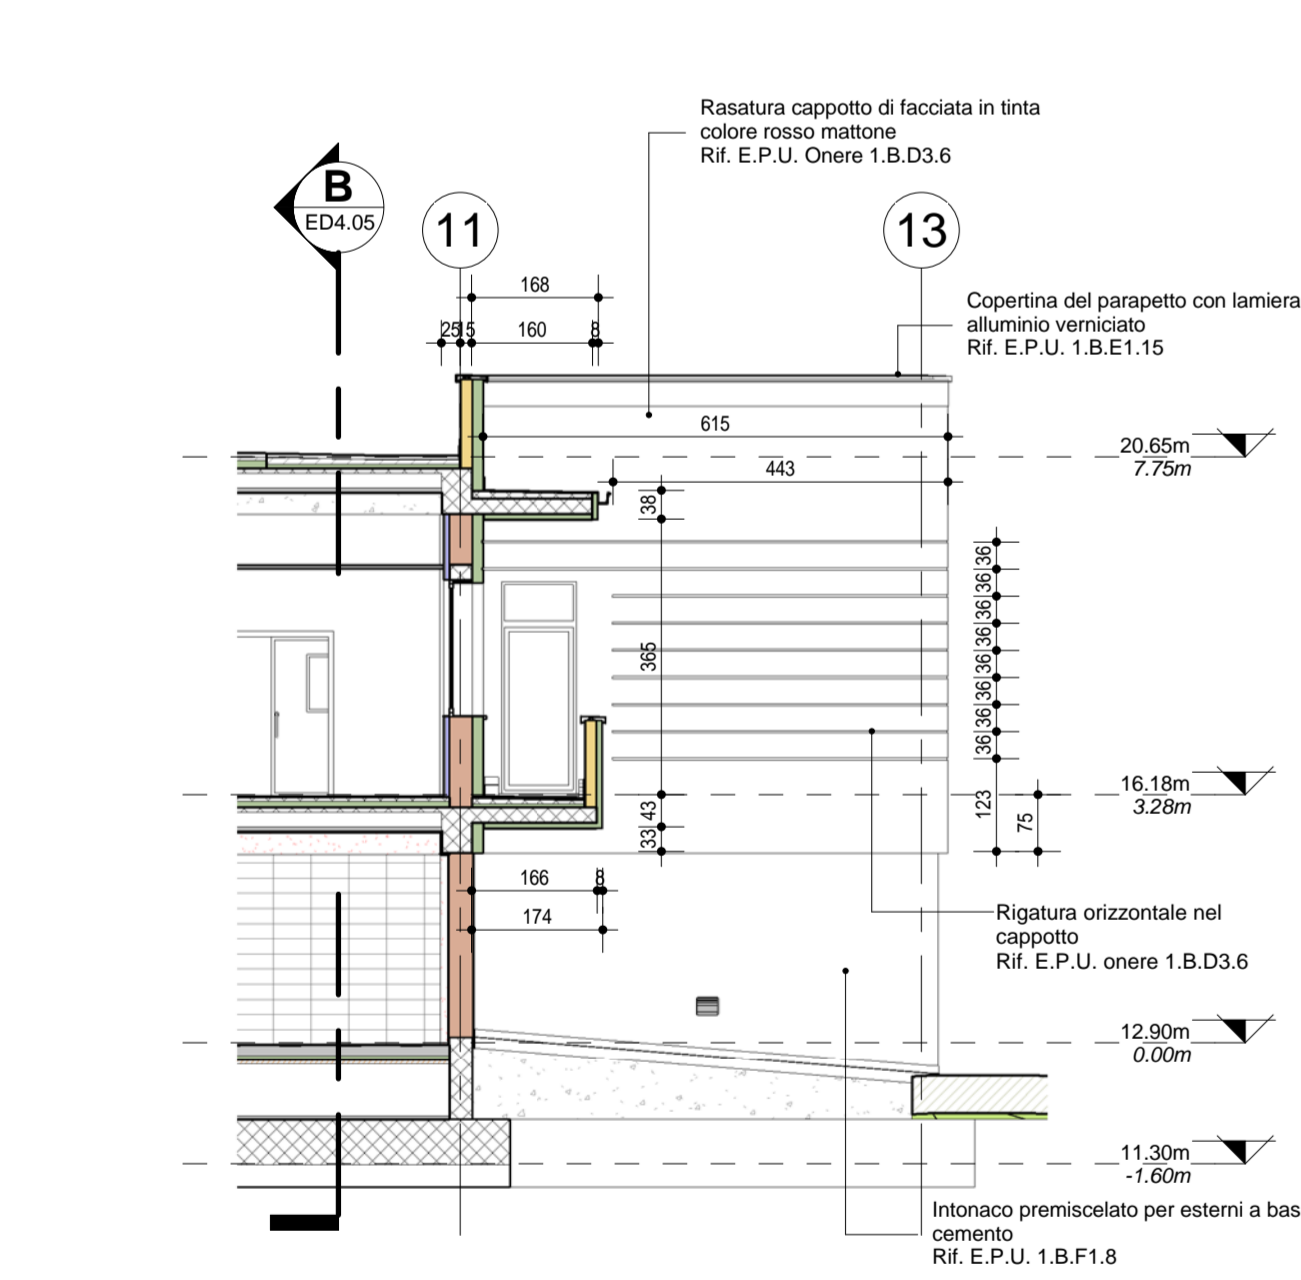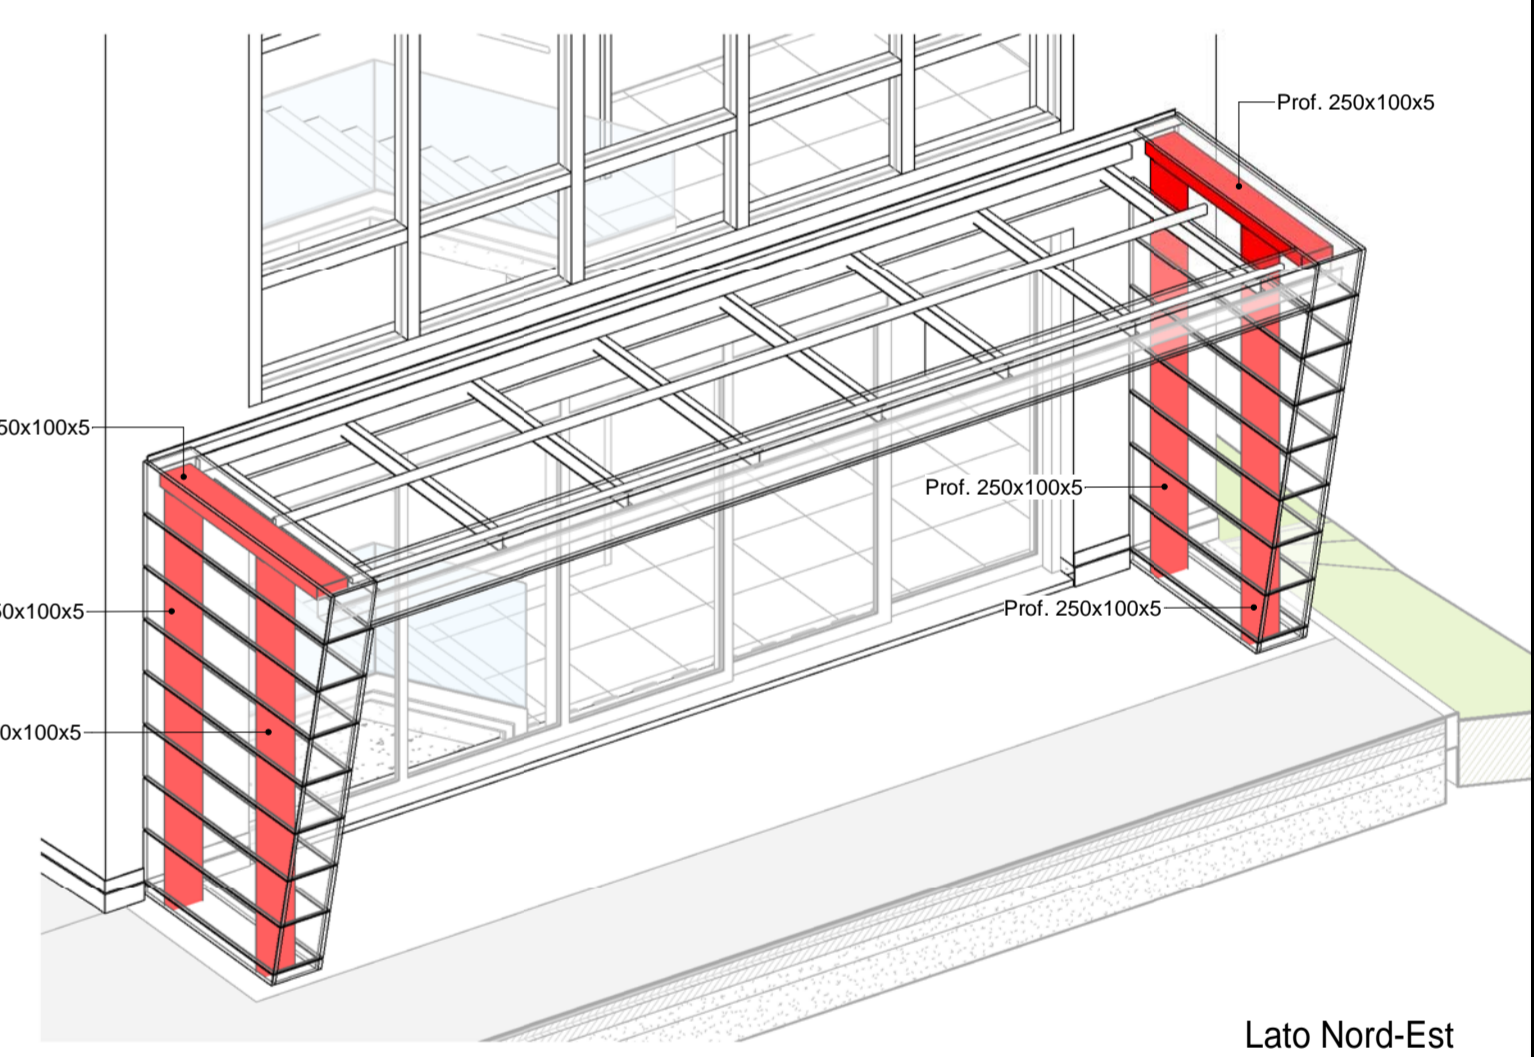


Prospetto interno - Filo C  
1:100

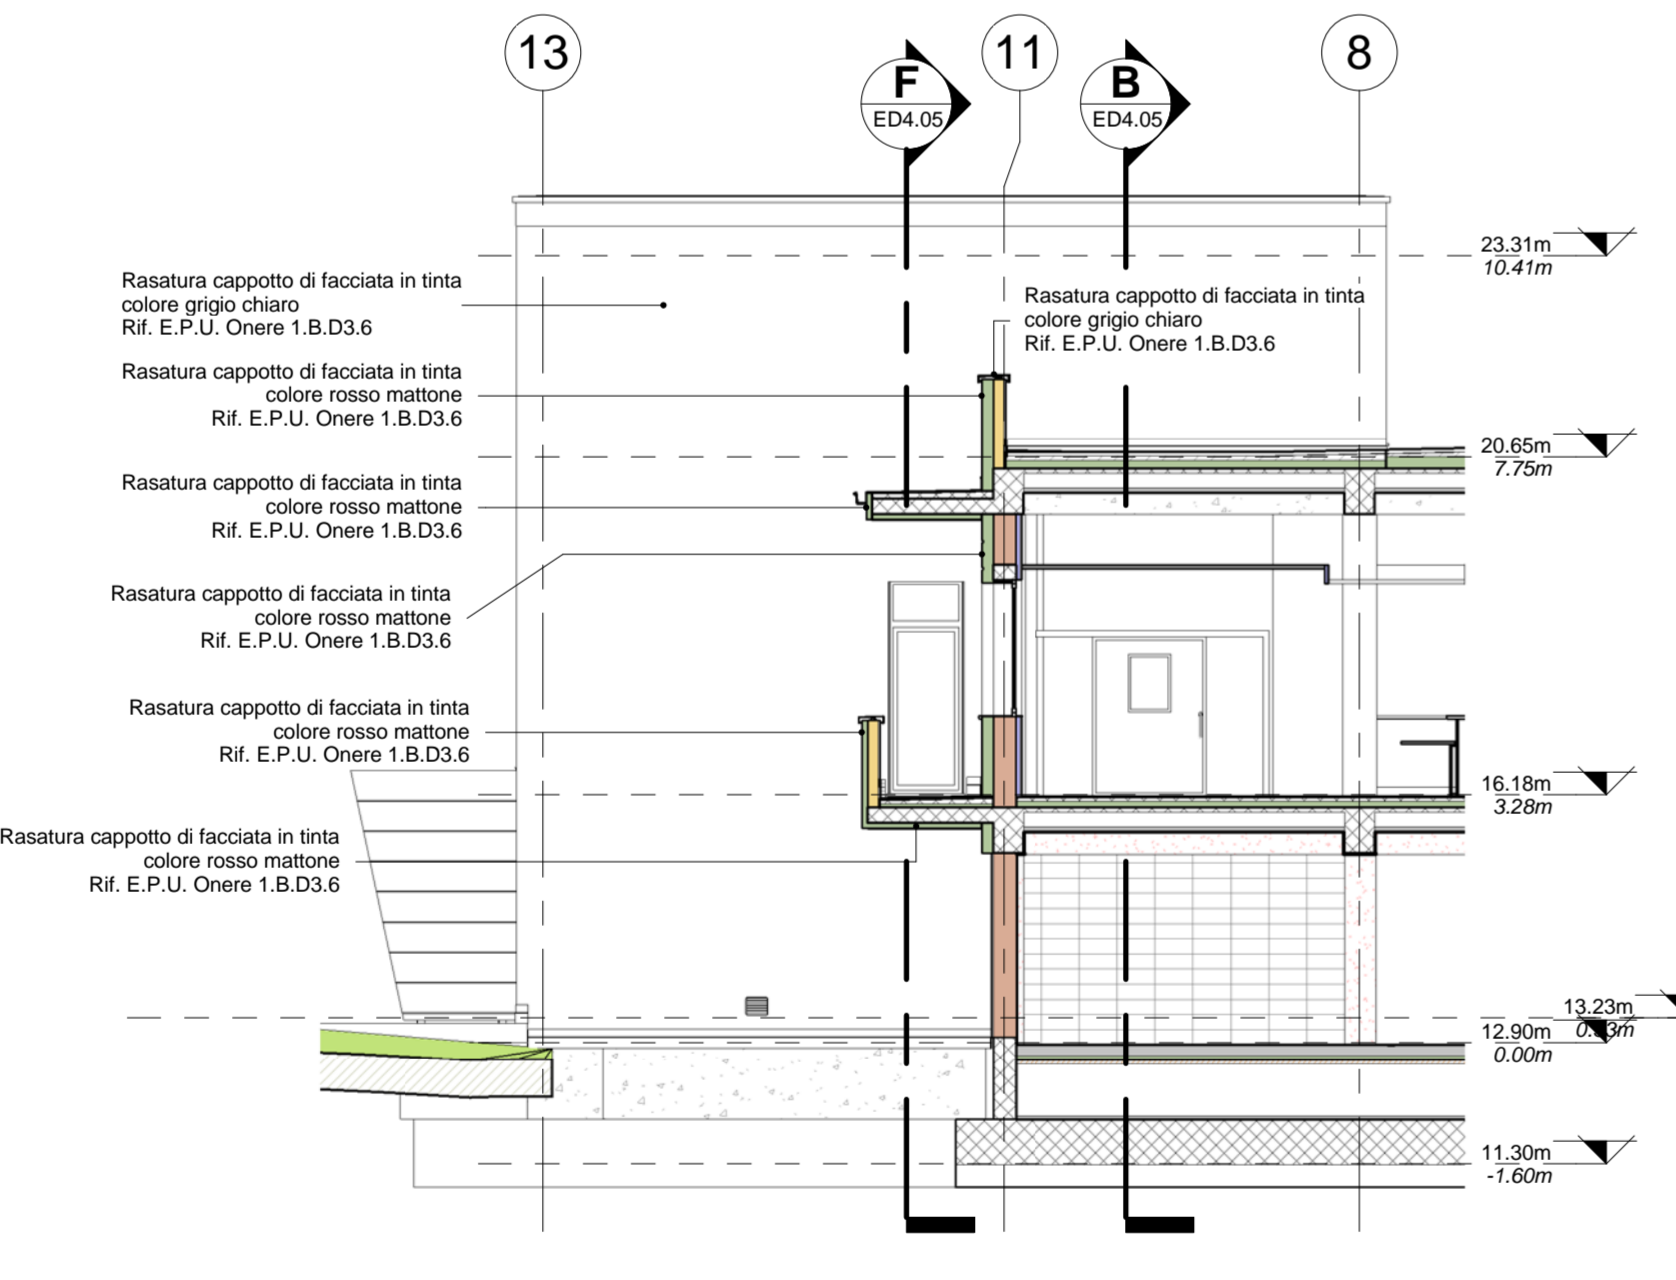


Prospetto interno - Filo B  
1:100

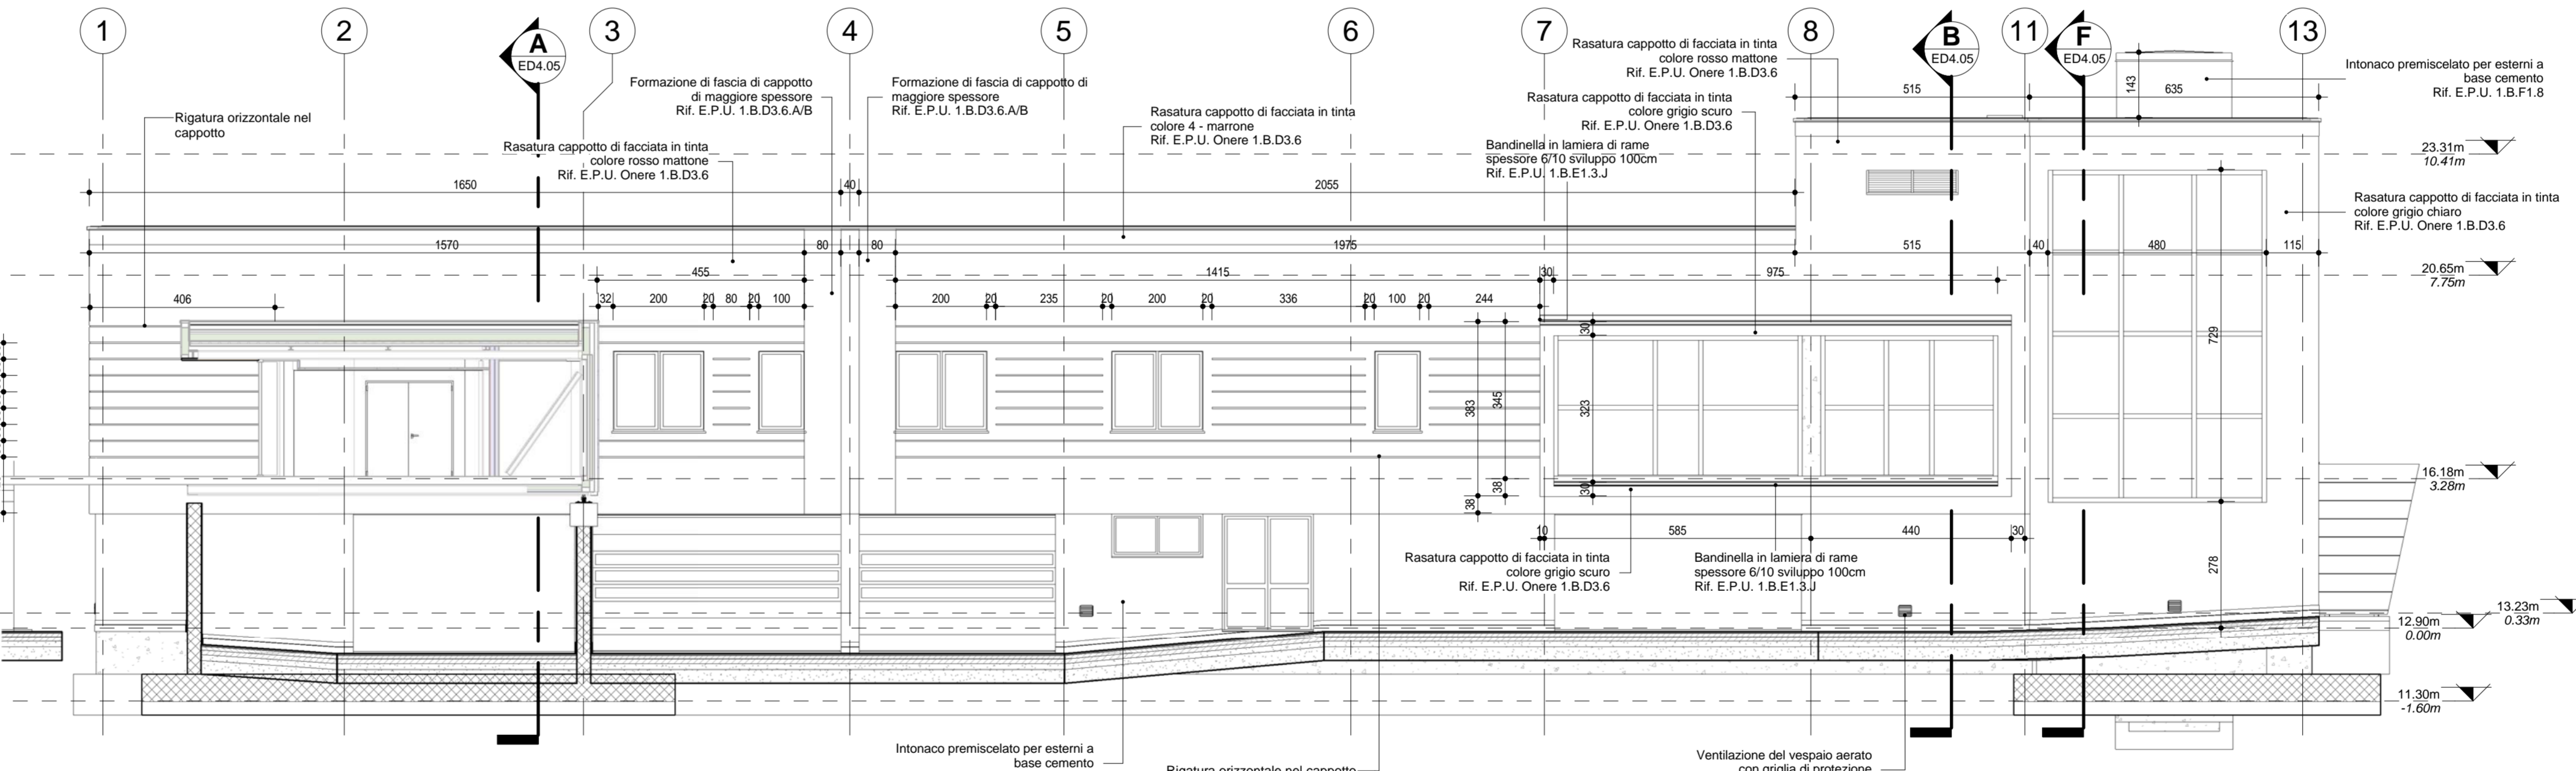


Prospetto Sud-Est  
1:100

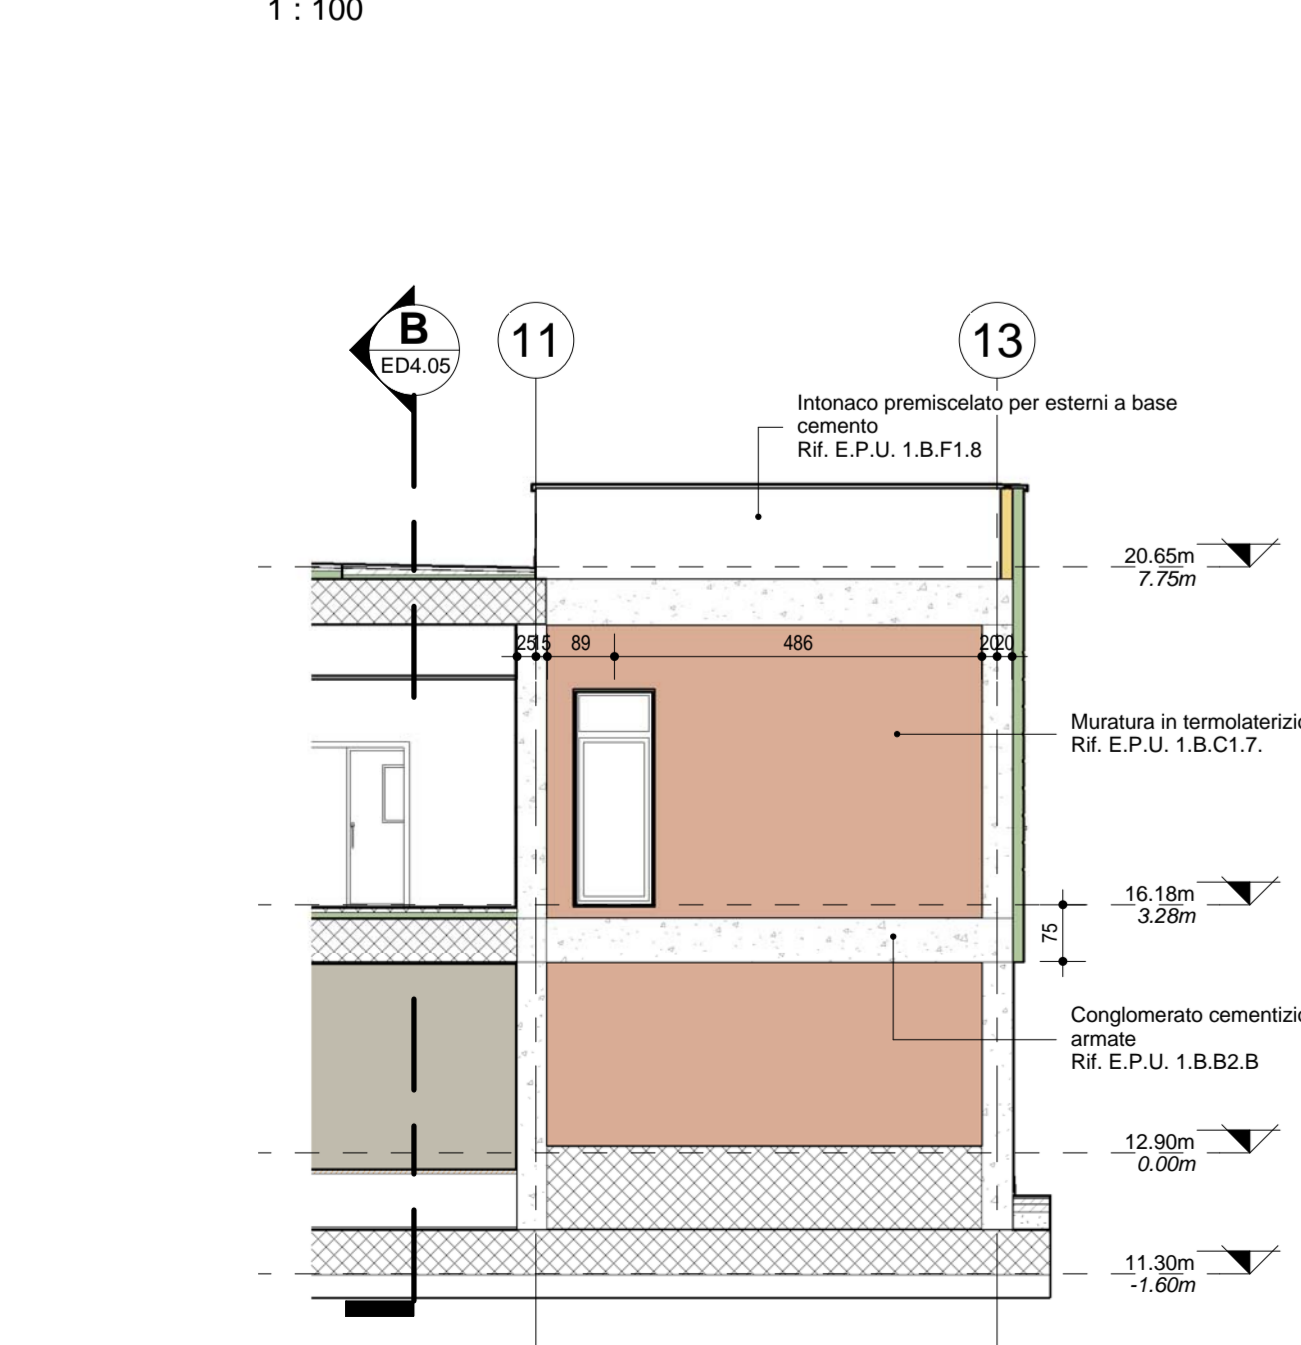

Sezione di facciata - Filo C  
1:100

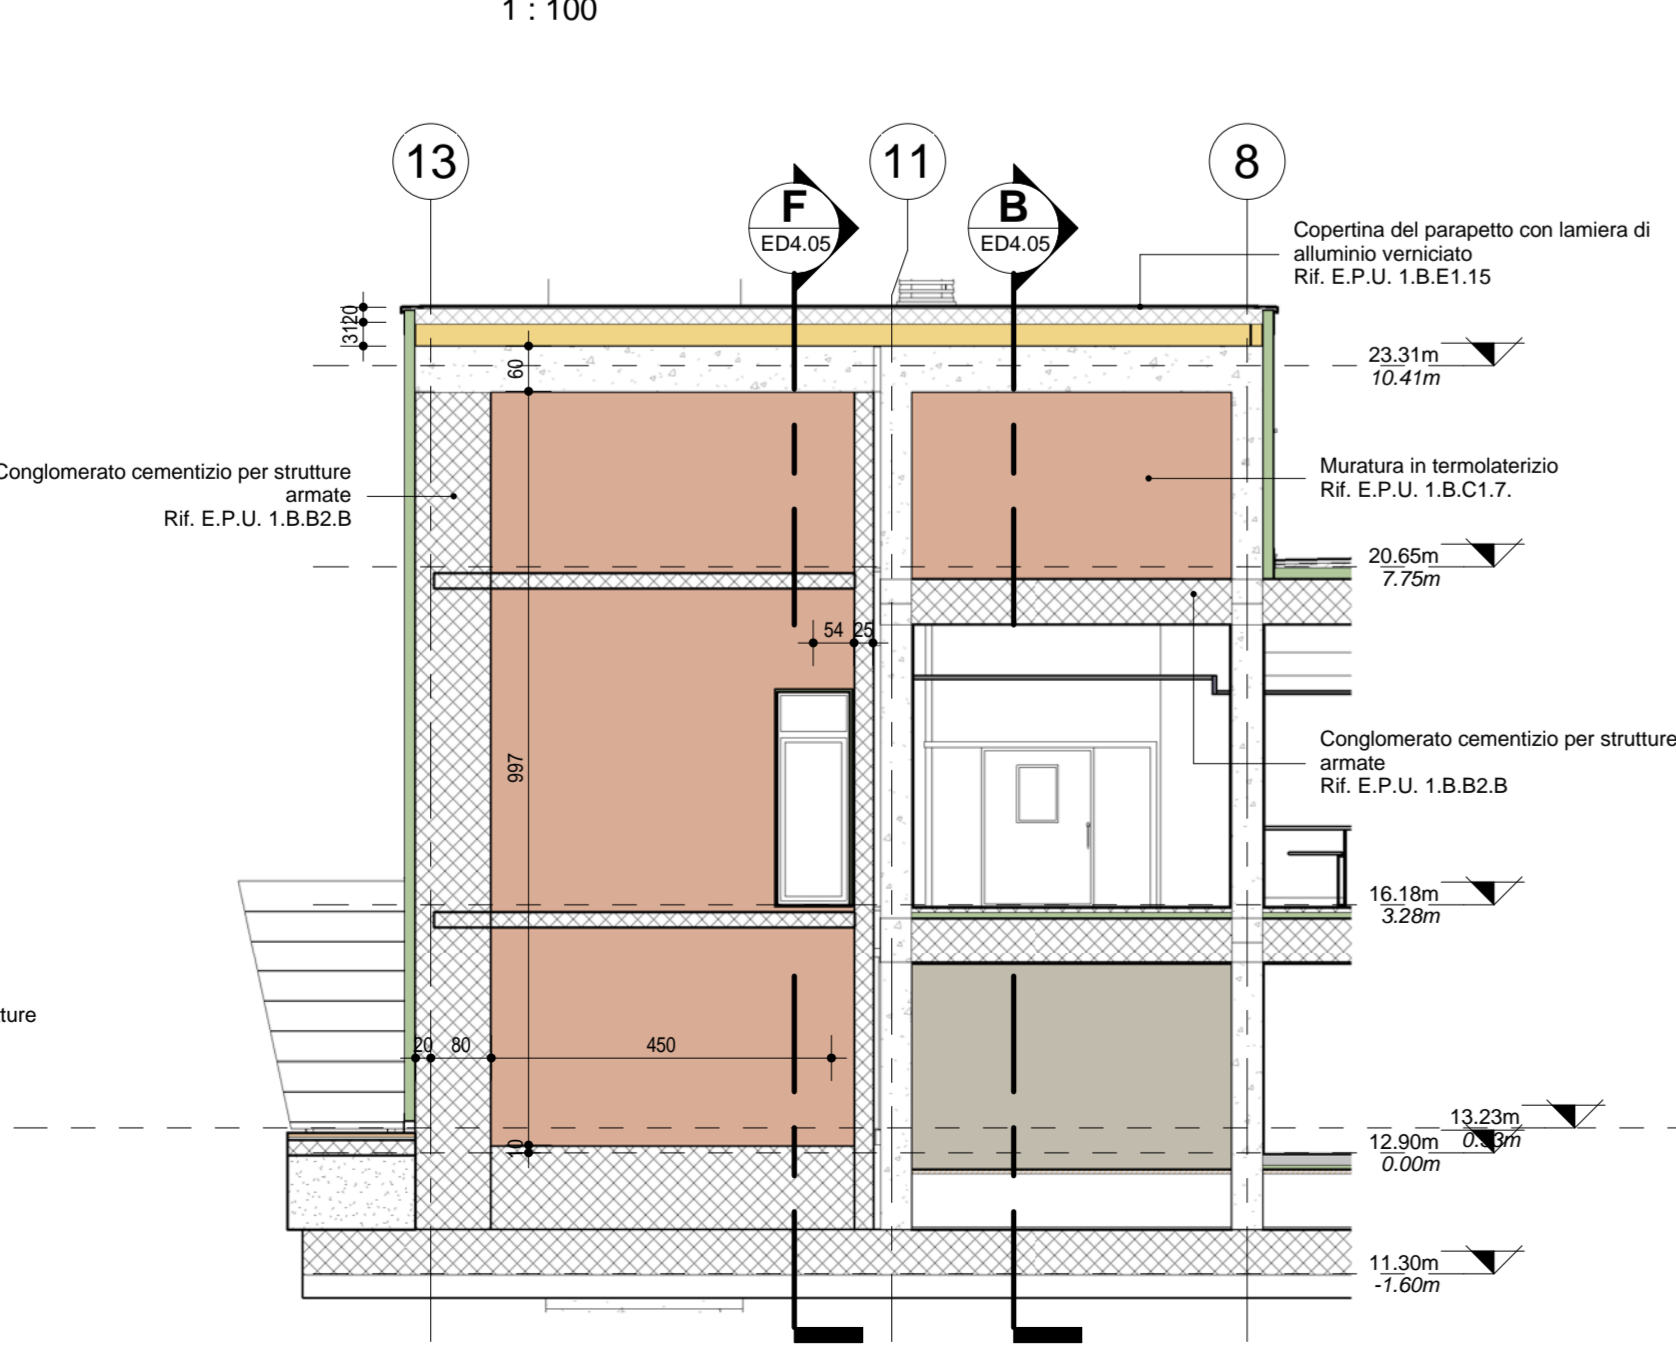

Sezione di facciata - Filo B  
1:100

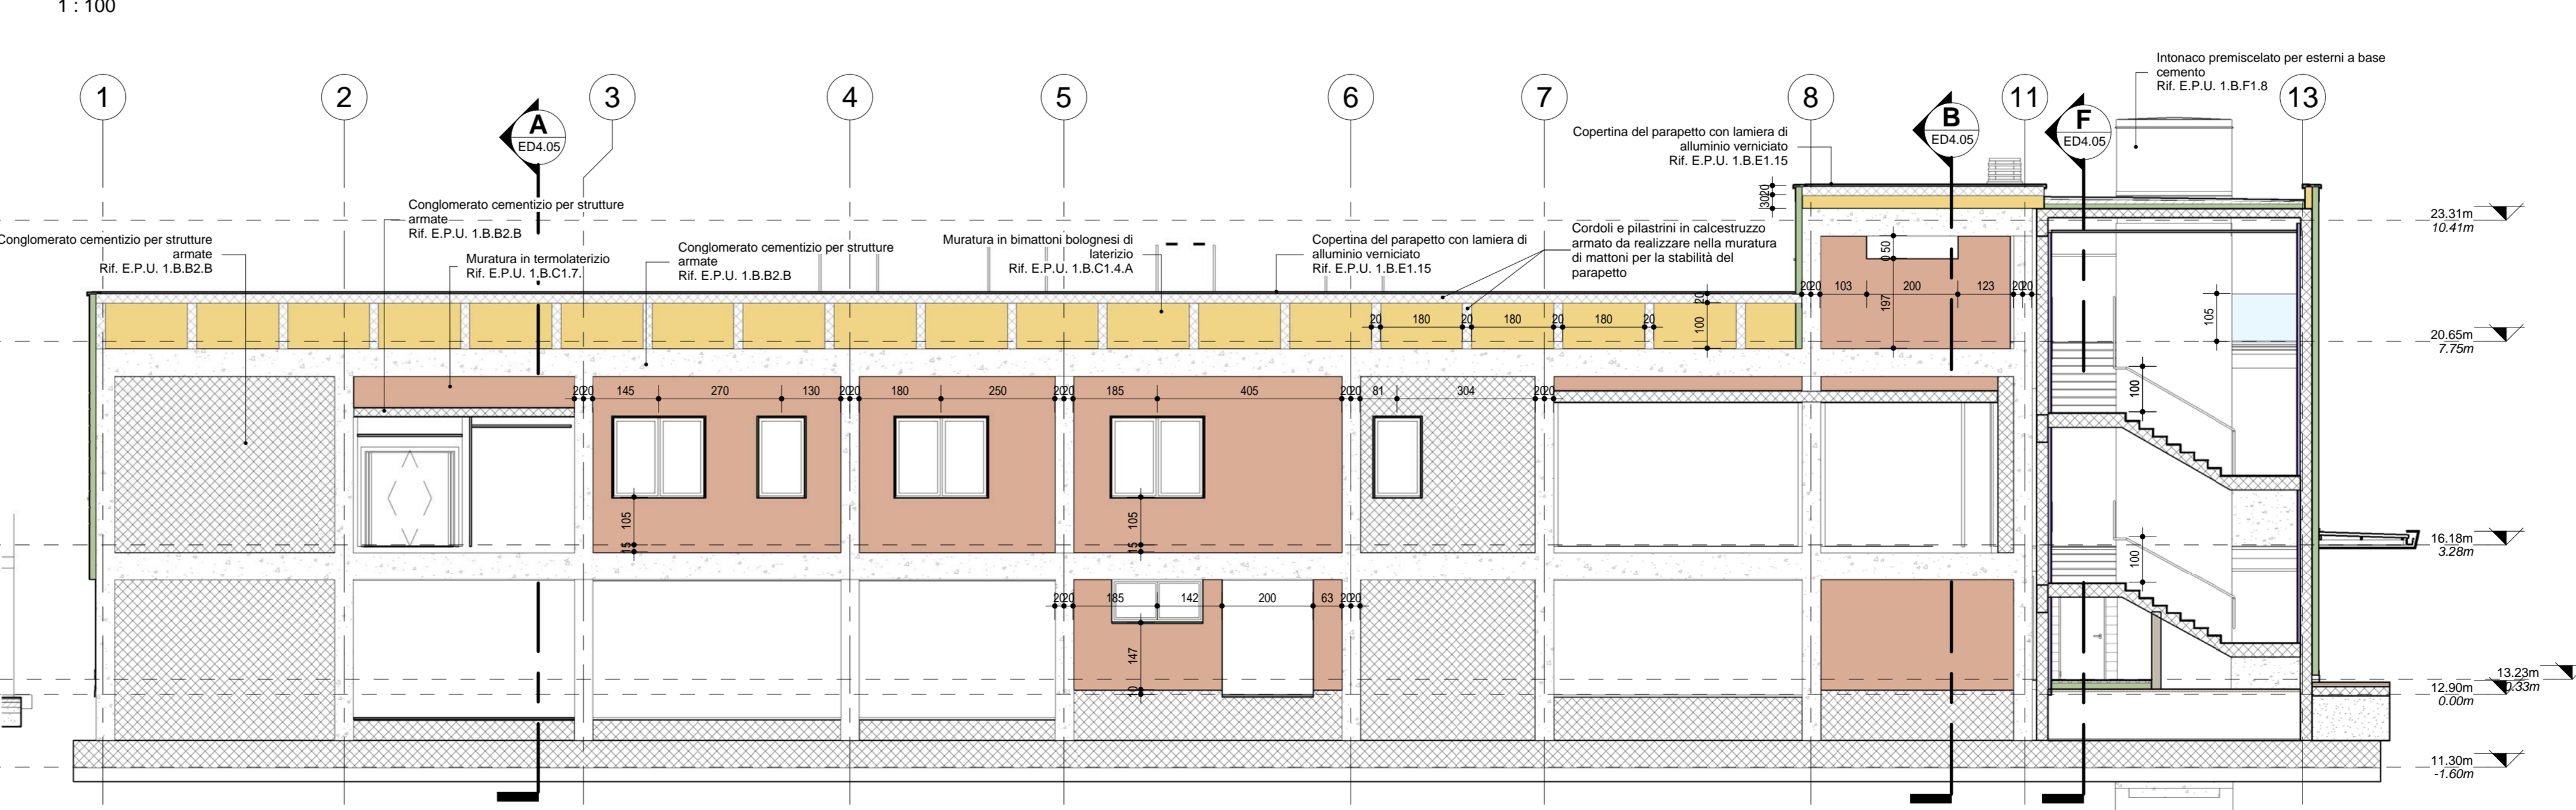

Sezione di facciata Sud-Est  
1:100

**COMUNE DI BENTIVOGLIO**

SERVIZIO SANITARIO REGIONALE  
EMILIA-ROMAGNA  
Azienda Unità Sanitaria Locale di Bologna  
Dipartimento Territorio Patrimonia

DATA E PROT.:  
TITOLI E FINI DI ATTESTAZIONE DELLA VERIFICAZIONE:

**OSPEDALE DI BENTIVOGLIO  
NUOVO PRONTO SOCCORSO  
PROGETTO ESECUTIVO**

SPAZIO RISERVATO PER APPROVAZIONE TITOLO EDILIZIO

PROGETTO ARCHITETTONICO Ing. Fabio Penacchioni	PROGETTO STRUTTURALE Ing. Daniele Bondi	PROPRIETA': AZIENDA USL DI BOLOGNA DELEGATO CON DELIBERA N. 275 del 26/10/2016
PROGETTO IMPIANTI ELETTRICI Studio AZ S.r.l. Par. Ing. Loris Amadeuzzi	PROGETTO IMPIANTI MECCANICI P.L. Leonardo Belloni	IL DIRETTORE DEL DIPARTIMENTO TECNICO PATRIMONIALE (Ing. Francesco Ranaldi)
COORDINATORE SICUREZZA FASE PROGETTAZIONE Geom. Umberto Ugolini	COORDINATORE SICUREZZA FASE ESECUZIONE	DIRETTORE GENERALE Dott. ssa Chiara Gibertoni
RESPONSABILE UO Spese Progettazione Edile Ing. Franco Emiliani	RESPONSABILE PROCEDIMENTO Ing. Francesco Ranaldi	RESPONSABILE UO Spese Progettazione Edile Ing. Franco Emiliani
RESPONSABILE UO Spese Progettazione Edile Ing. Franco Emiliani	INGEGNERAZIONE BIM Ing. Fabio Penacchioni Geom. Daniele Dall'Olio	INGEGNERAZIONE BIM Ing. Fabio Penacchioni Geom. Daniele Dall'Olio

PRELIMINARE: **OSPEDALE DI BENTIVOGLIO  
NUOVO PRONTO SOCCORSO** CODICE EDIFICIO: **140**

PIANO:

ELABORATI OPERE EDILI  
Cap.4 CORPO PRINCIPALE  
**Prospetti**

ARCHIVIO USL N.: DATA: Marzo 2017 SCALA: Come indicato REFERENTE AMMINISTRATIVO: MOD01/Pag001 ADT Rev. 5.1 del 26/10/2016

COFFICE PROG. EDIL. N.: **PE ED4.06**

SOSTITUISCE DAL N.:

AGGIORNAMENTI:

1	3
2	4