


**CP.4**  
Corpo principale - Dettaglio 4  
Scala: 1 : 20

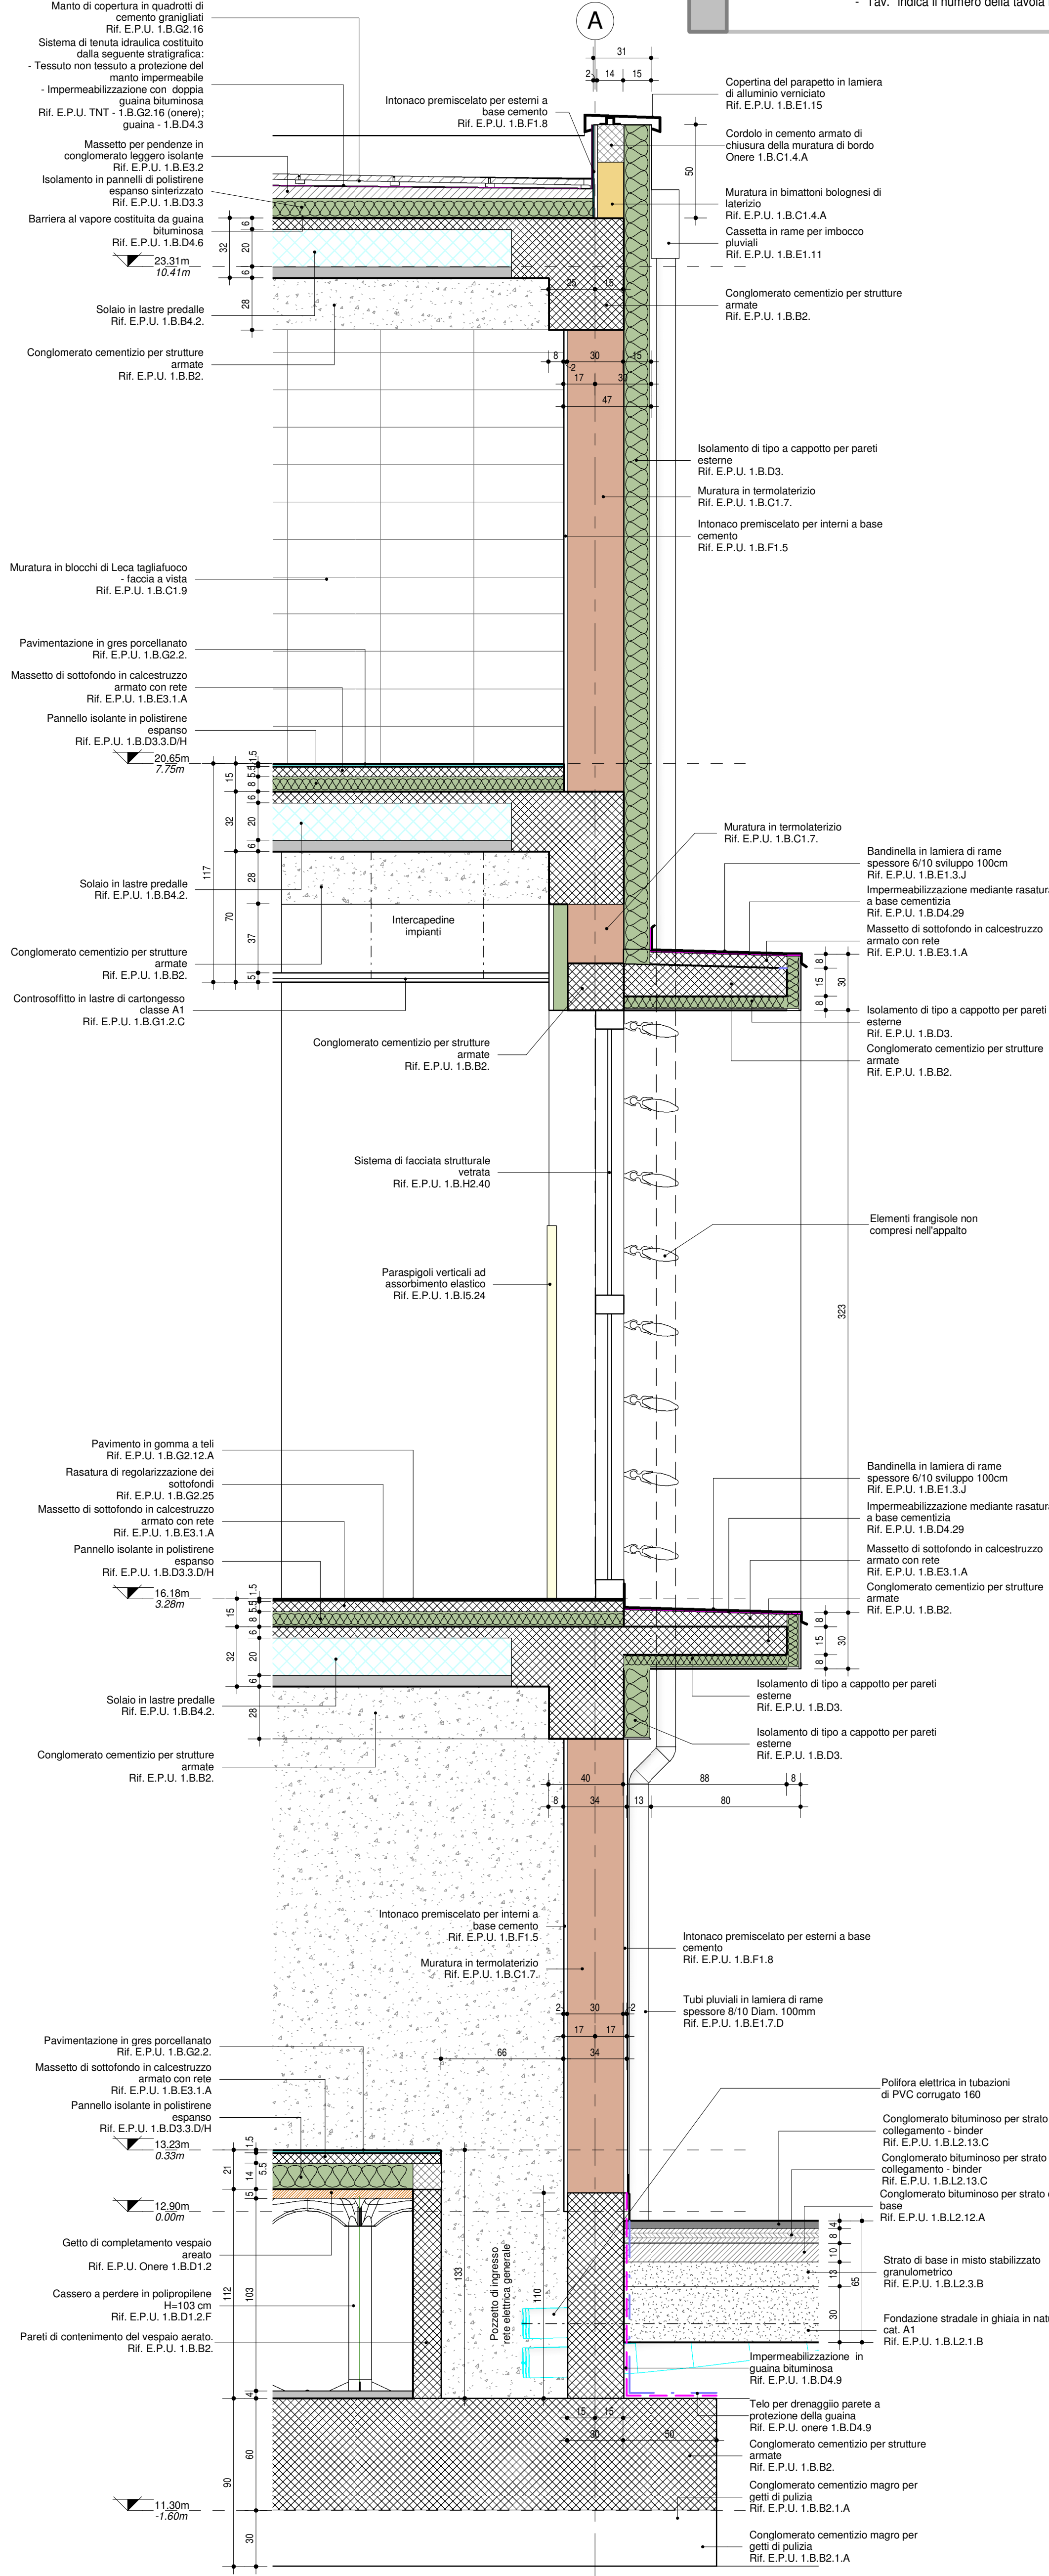


**CP.5**  
Corpo principale - Dettaglio 5  
Scala: 1 : 20

**LEGENDA**


Tipi Simbolo Descrizione

**SEZIONE GENERALE DEL FABBRICATO**  
Il simbolo rappresenta la direzione di vista della sezione:  
- "Vista" identifica la vista (sezione) all'interno della tavola


**VISTA DI DETTAGLIO**  
Il simbolo evidenzia l'area di sviluppo di un dettaglio:  
- "Vista" identifica la vista (dettaglio) all'interno della tavola  
- "Tav." indica il numero della tavola in cui è riportato

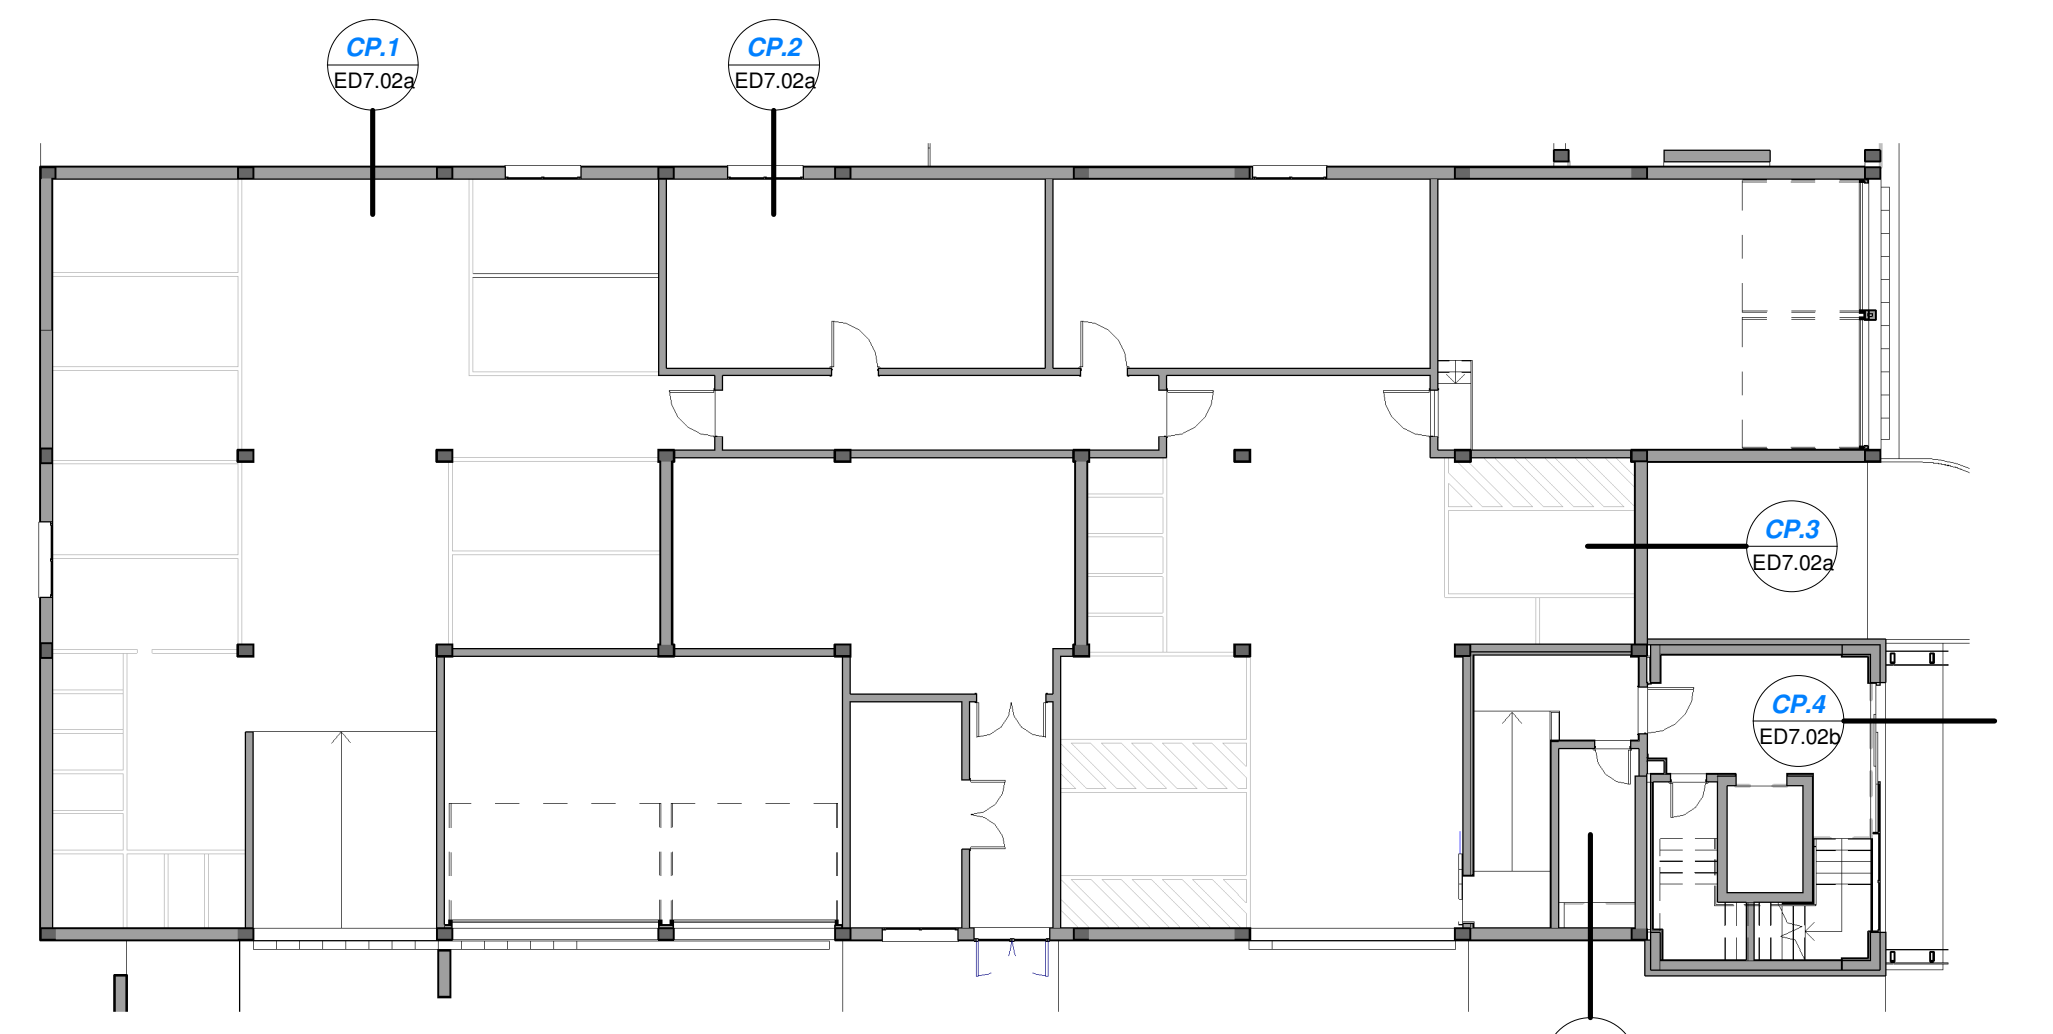

**Piano Seminterrato**  
1 : 200

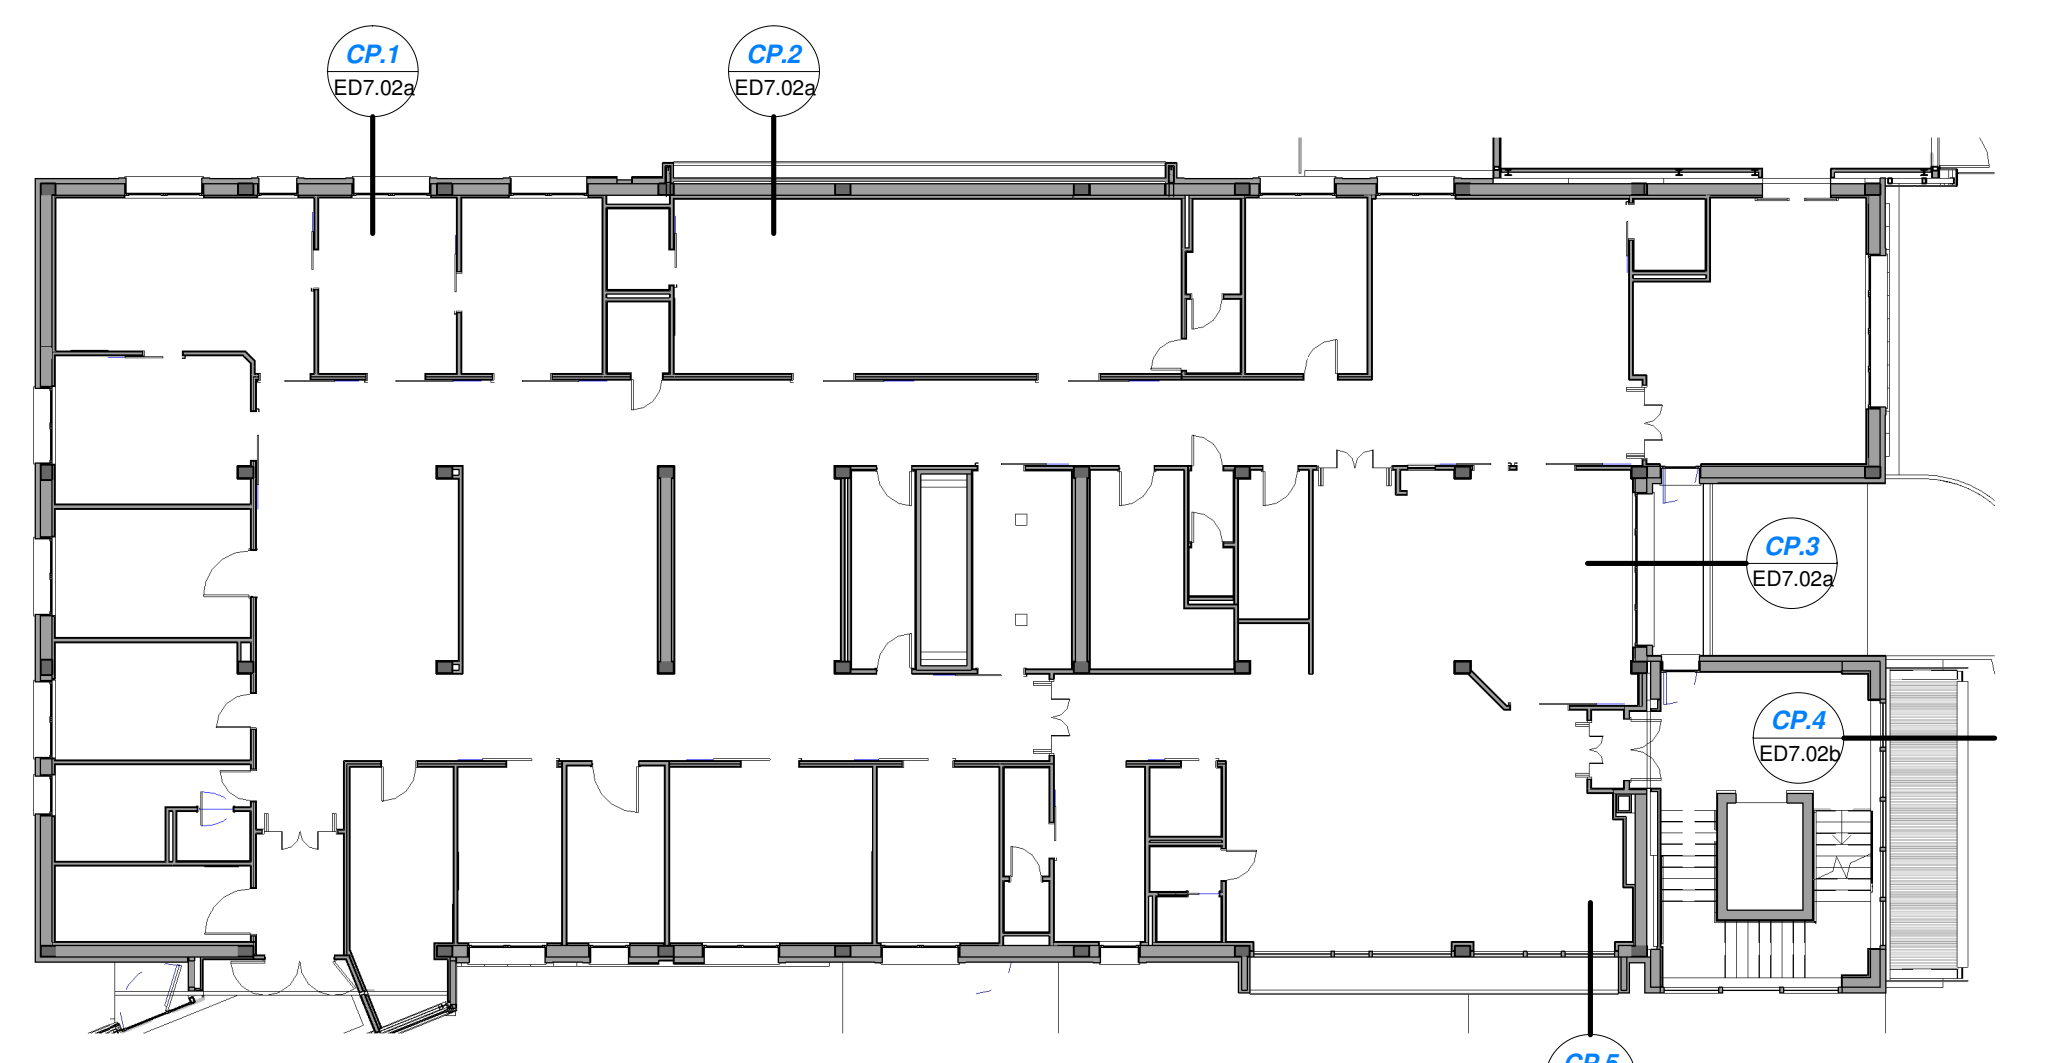

**Piano Rialzato**  
1 : 200

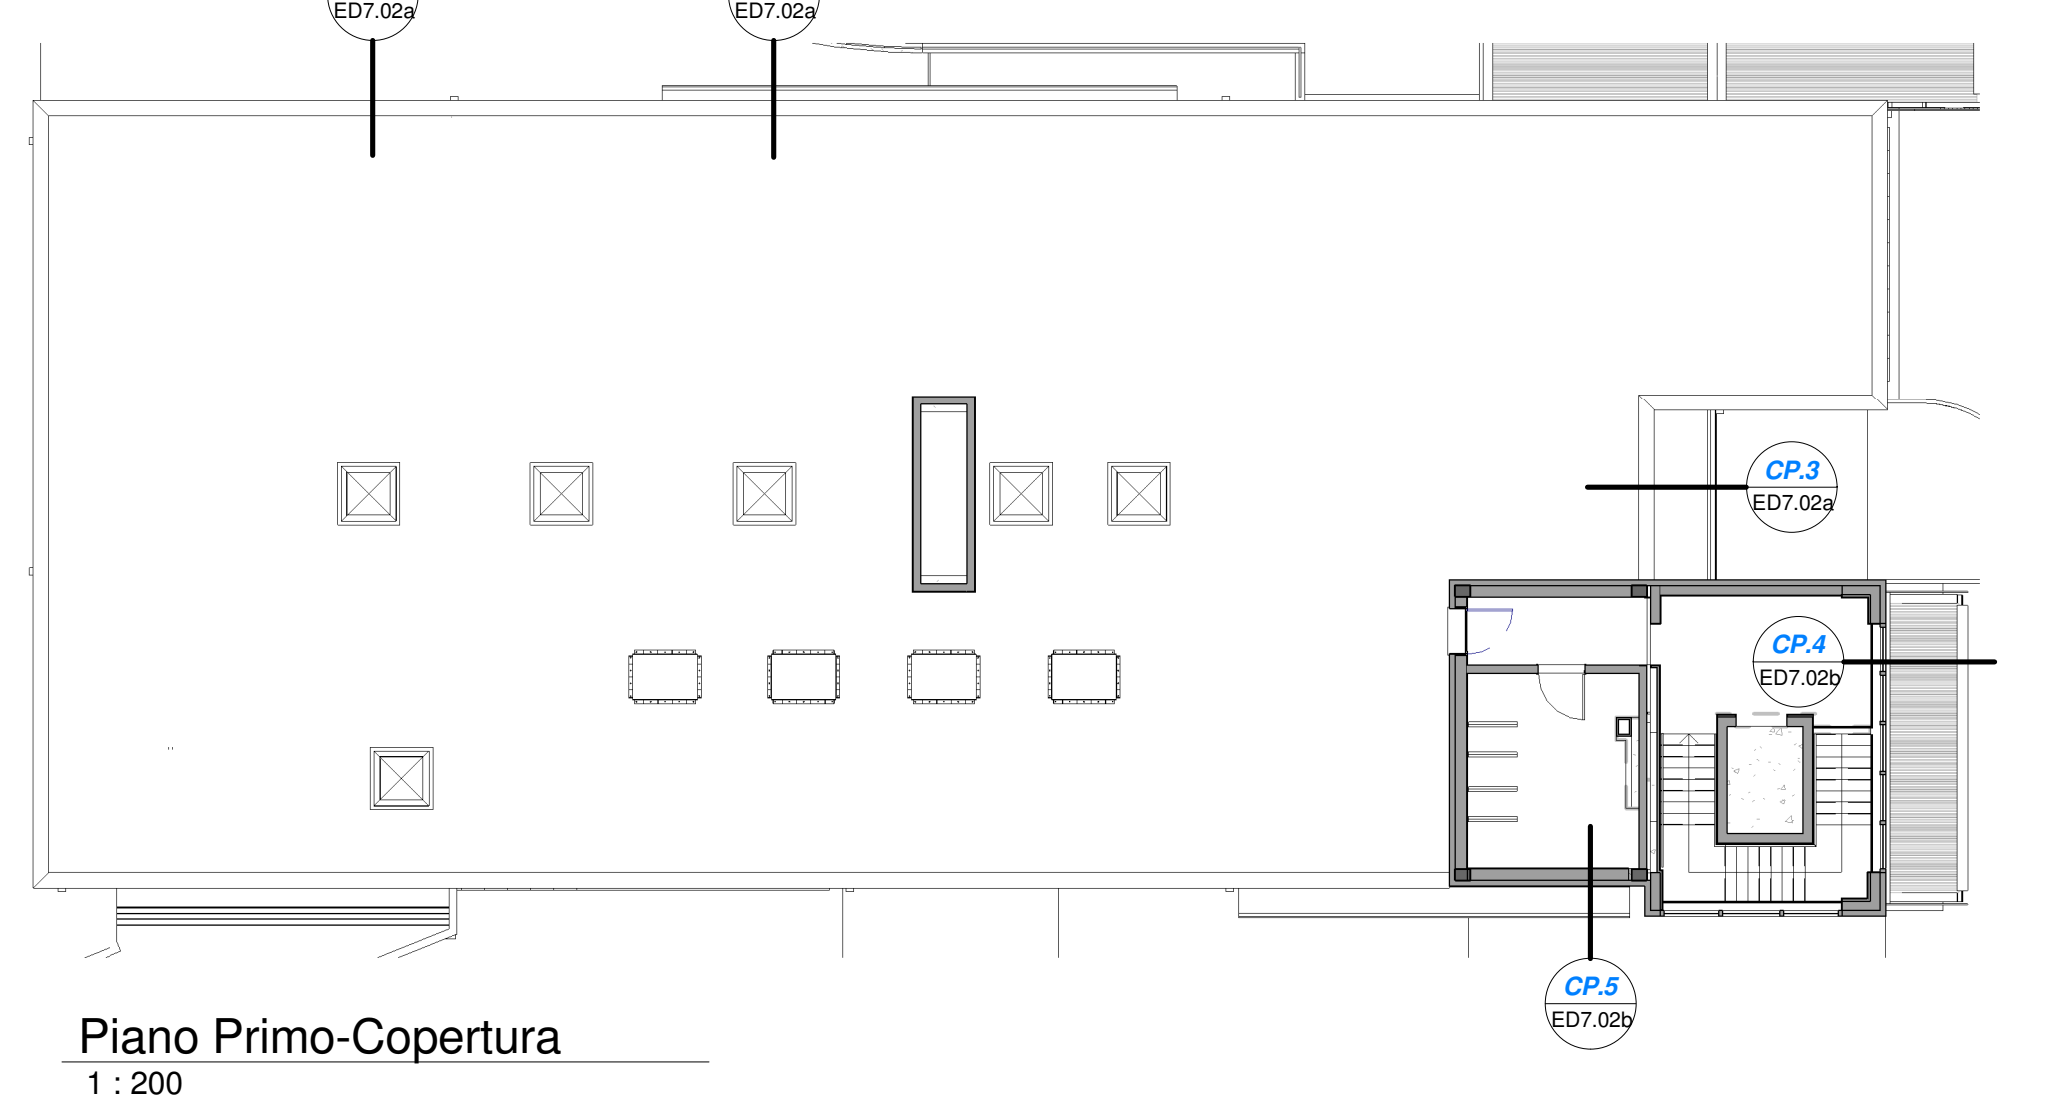

**Piano Primo-Copertura**  
1 : 200

**COMUNE DI BENTIVOGLIO**

SERVIZIO SANITARIO REGIONALE  
EMILIA-ROMAGNA  
Azienda Unità Sanitaria Locale di Bologna  
Dipartimento Tecnico Patrimoniale

INstituto delle Scienze Neurologiche  
Istituto di Ricovero e Cura a Carattere Scientifico

N° PROJ. \_\_\_\_\_

CONSEGNA VERIFICA/VALIDAZIONE/APPROVAZIONE

DATA E PROT. \_\_\_\_\_ DATA E PROT. \_\_\_\_\_

TAMBI E FIRME DI ATTESTAZIONE DELLA VERIFICA/VALIDAZIONE

**OSPEDALE DI BENTIVOGLIO  
NUOVO PRONTO SOCCORSO  
PROGETTO ESECUTIVO**

SPAZIO RISERVATO PER APPROVAZIONE TITOLO EDILIZIO

PROGETTO ARCHITETTONICO Ing. Fabio Penacchioni	PROGETTO STRUTTURALE Ing. Daniele Biondi	PROPRIETA': AZIENDA USL DI BOLOGNA DELEGATO CON DELIBERA N. 275 del 26/10/2016
PROGETTO IMPIANTI ELETTRICI Studio AZ S.r.l. Per. Ind. Loris Amaduzzi	PROGETTO IMPIANTI MECCANICI P.I. Leonardo Belloni	IL DIRETTORE DEL DIPARTIMENTO TECNICO PATRIMONIALE (Ing. Francesco Rainaldi)
COORDINATORE SICUREZZA FASE PROGETTAZIONE Geom. Umberto Ugolini	COORDINATORE SICUREZZA FASE ESECUZIONE	DIRETTORE GENERALE Dott. ssa Chiara Gibertoni
PRESIDIO: <b>OSPEDALE DI BENTIVOGLIO</b>	INGEGNERIZZAZIONE BIM Ing. Fabio Penacchioni Geom. Daniele Dall'Olio	RESPONSABILE UO Servizi Progettazione Edile Ing. Franco Emiliani
EDIFICIO: <b>NUOVO PRONTO SOCCORSO</b>	CODICE EDIFICIO <b>140</b>	RESPONSABILE PROCEDIMENTO Ing. Francesco Rainaldi
PIANO: ELABORATO:	DIREZIONE LAVORI	
Cap.7 ABACO PARTICOLARI Sezioni murarie corpo principale	CODICE PROG. ELAB. N. <b>PE ED7.02b</b>	SOSTITUISCE IL N. SOSTITUITO DAL N.
ARCHIVIO USL N.: _____ DATA: Marzo 2017	SCALA: Come indicato	REFERENTE AMMINISTRATIVO: MOD01 PspB01 ADT Rev. 5.1 del 26/10/2016
ARCHIVIO N.: _____ FILE: _____		AGGIORNAMENTI
		1 3 2 4