



CC.1
Camera calda - Dettaglio 1
Scala: 1 : 20

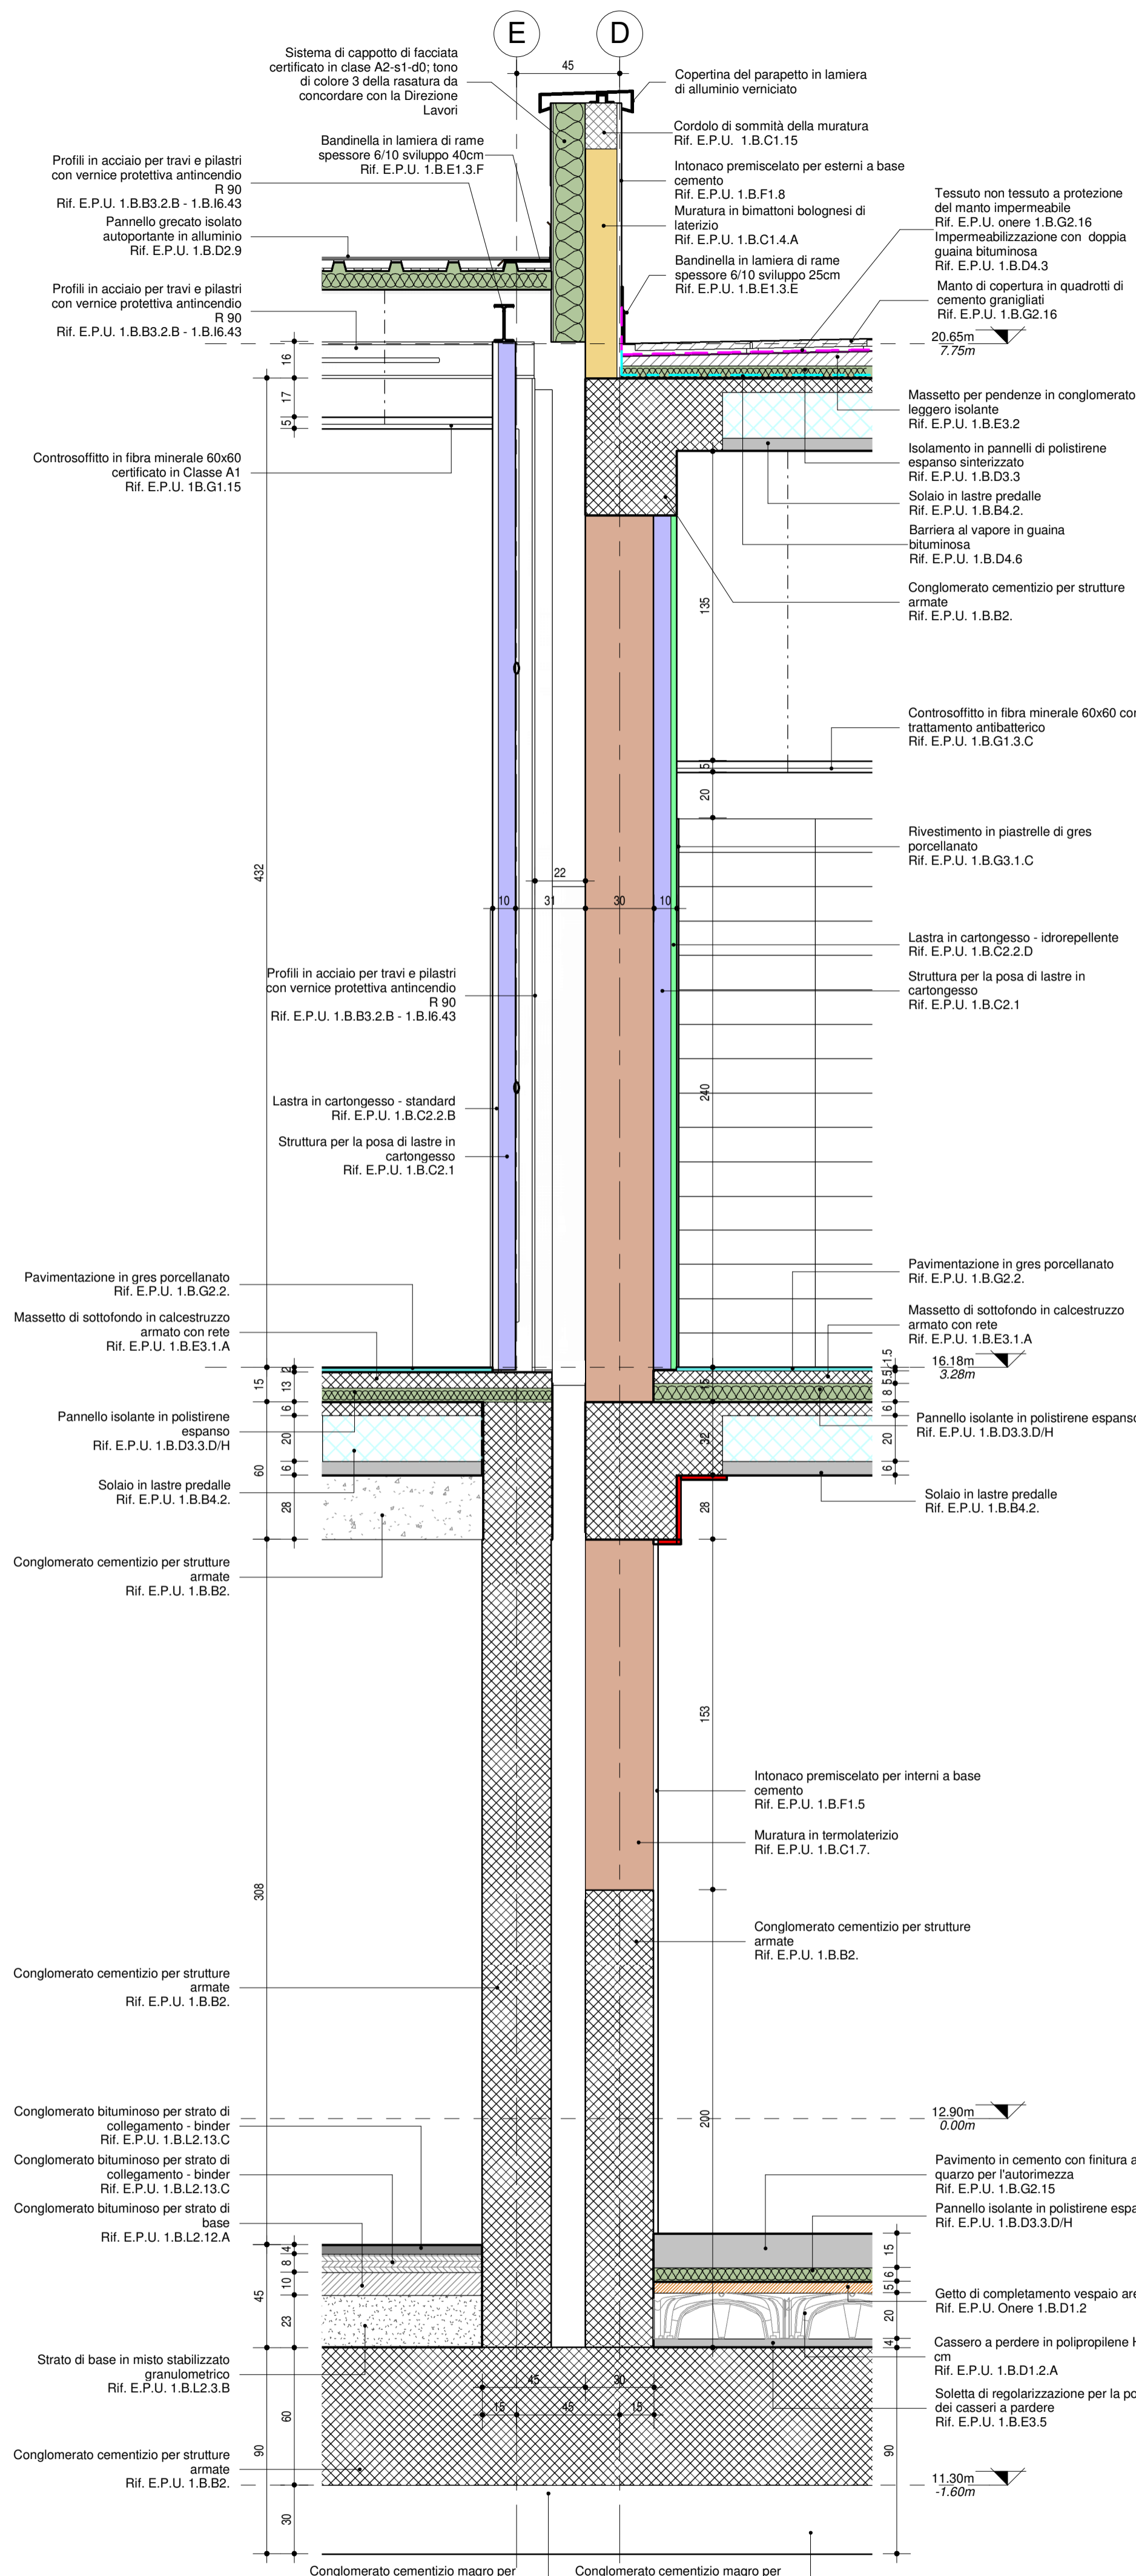


CC.2
Camera calda - Dettaglio 2
Scala: 1 : 20

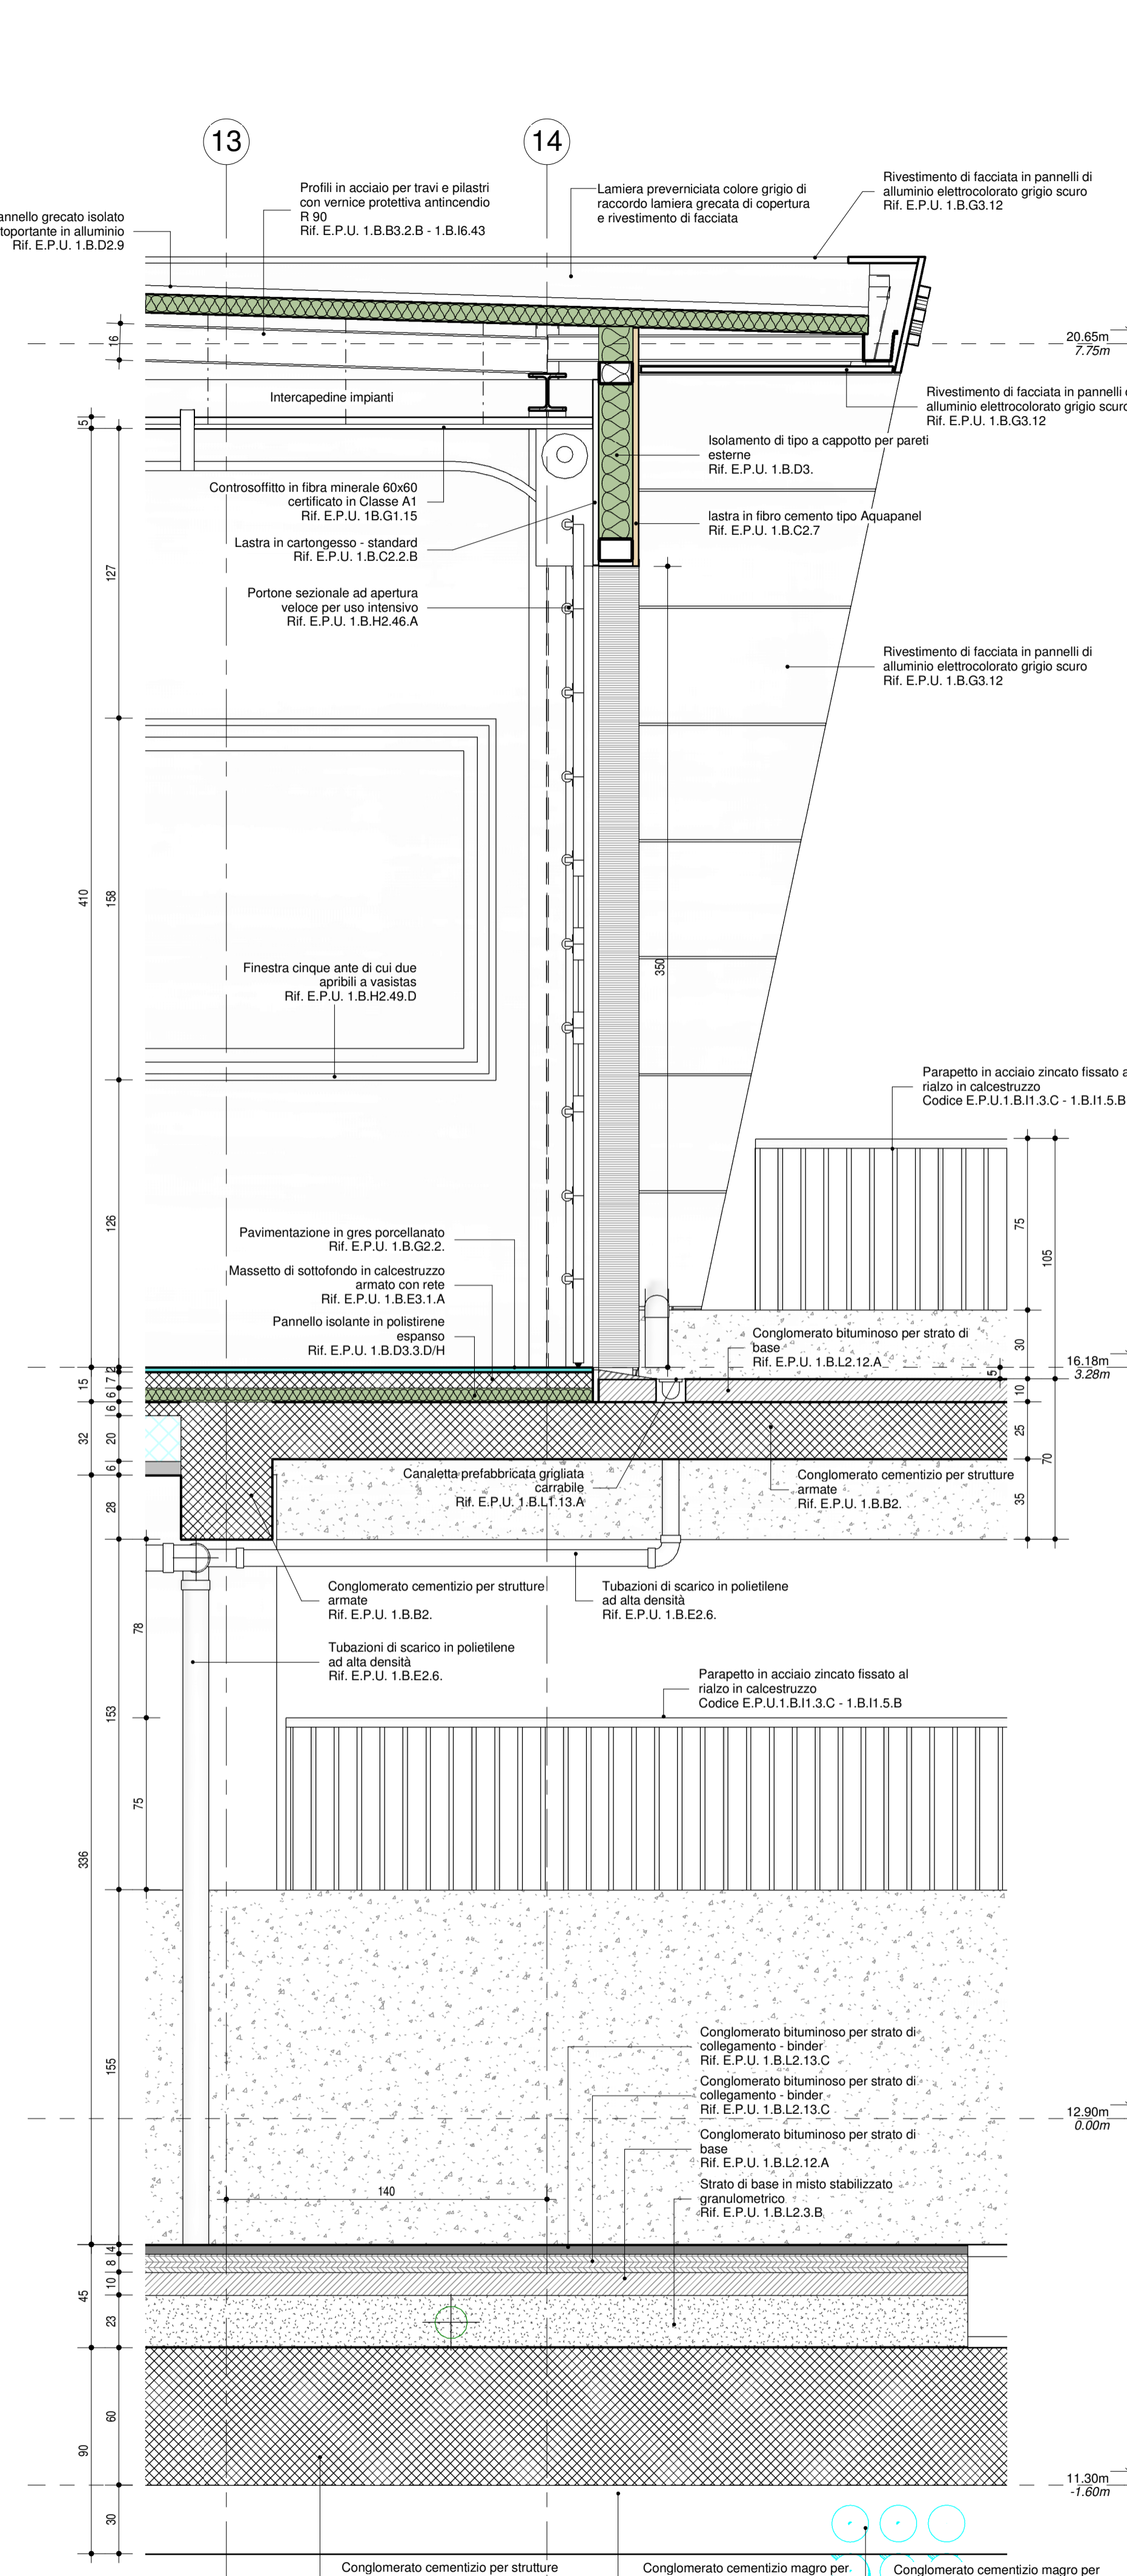


CC.3
Camera calda - Dettaglio 3
Scala: 1 : 20


Piano Primo-Copertura
1 : 200

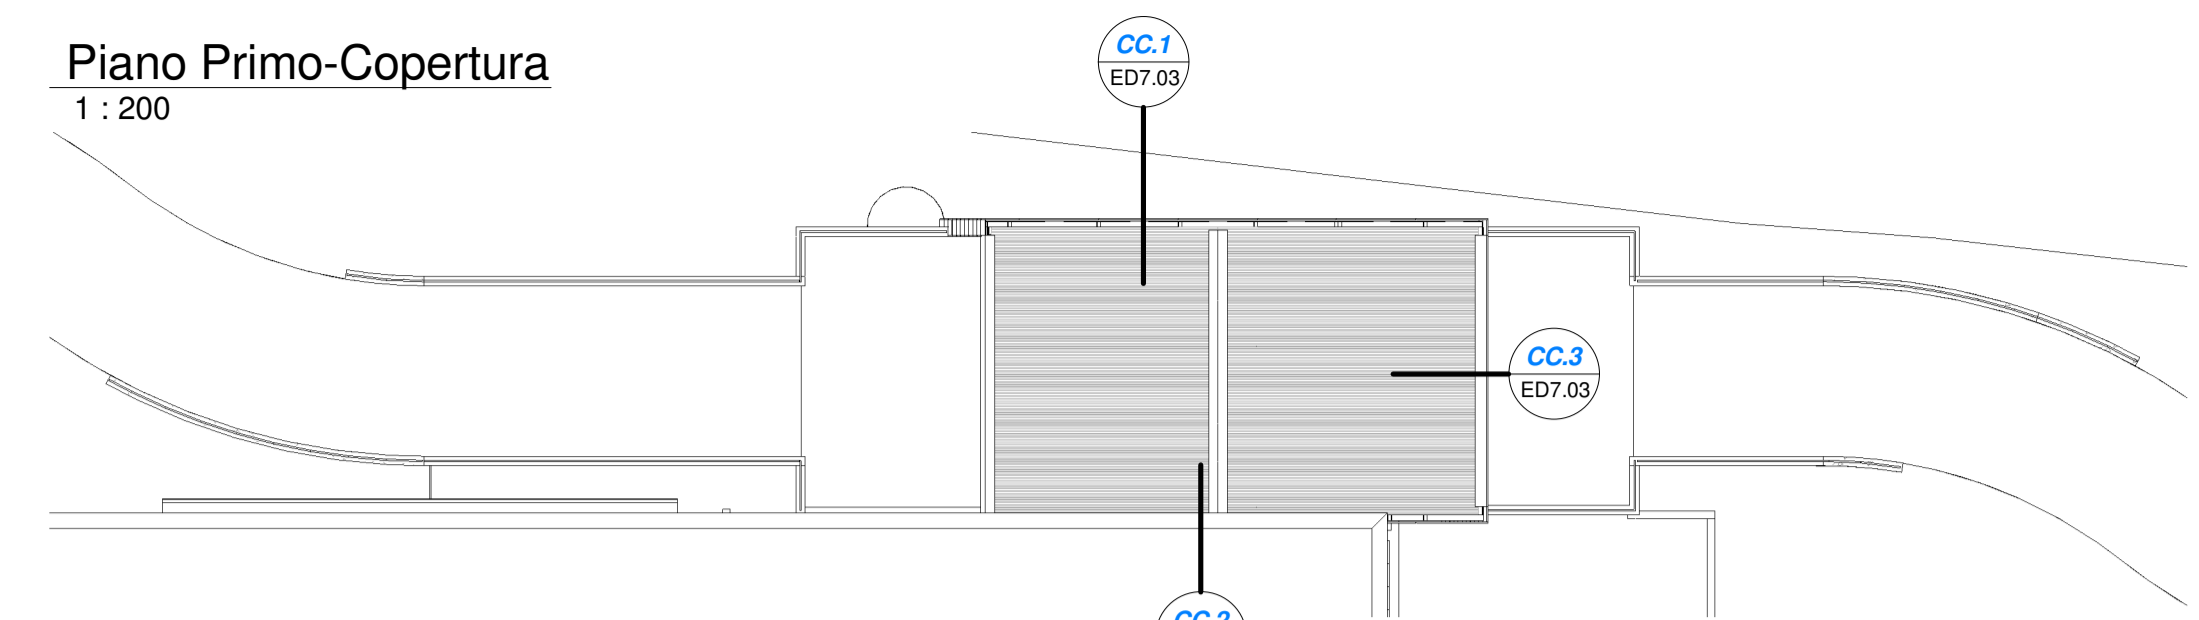

Piano Rialzato
1 : 200

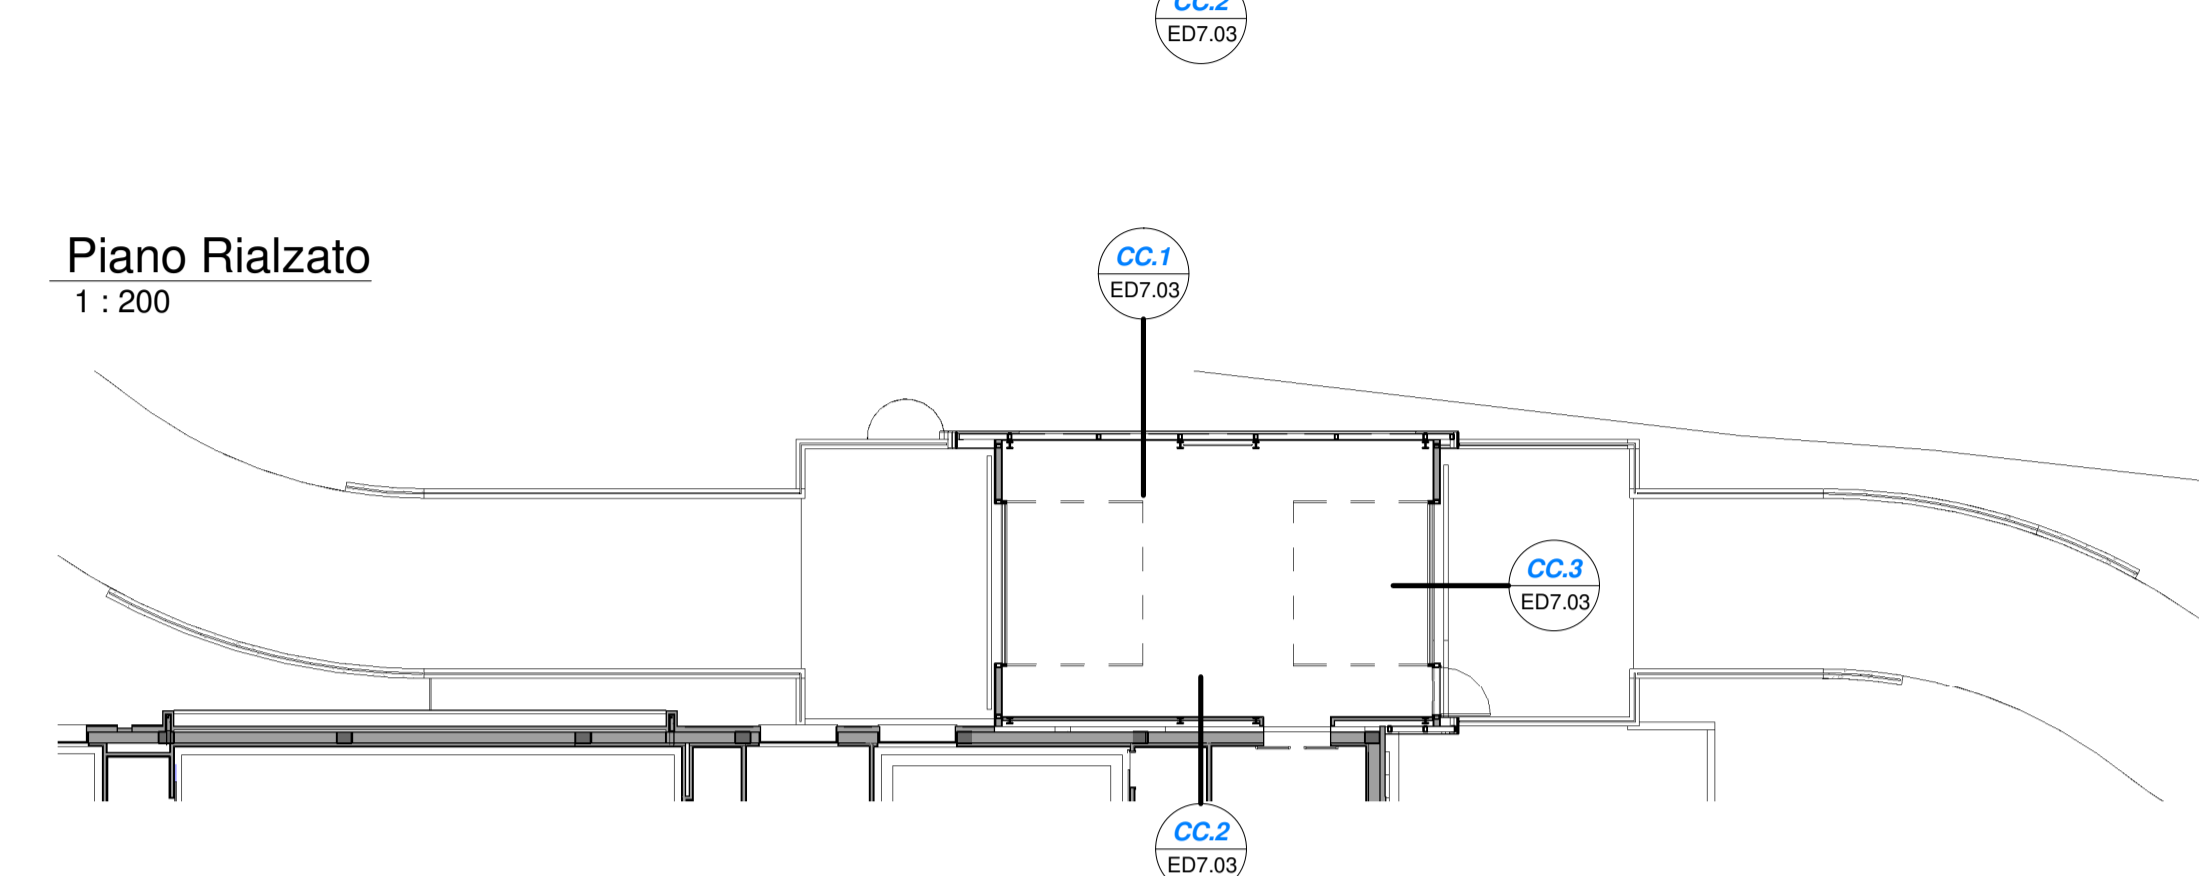

Piano Seminterrato
1 : 200

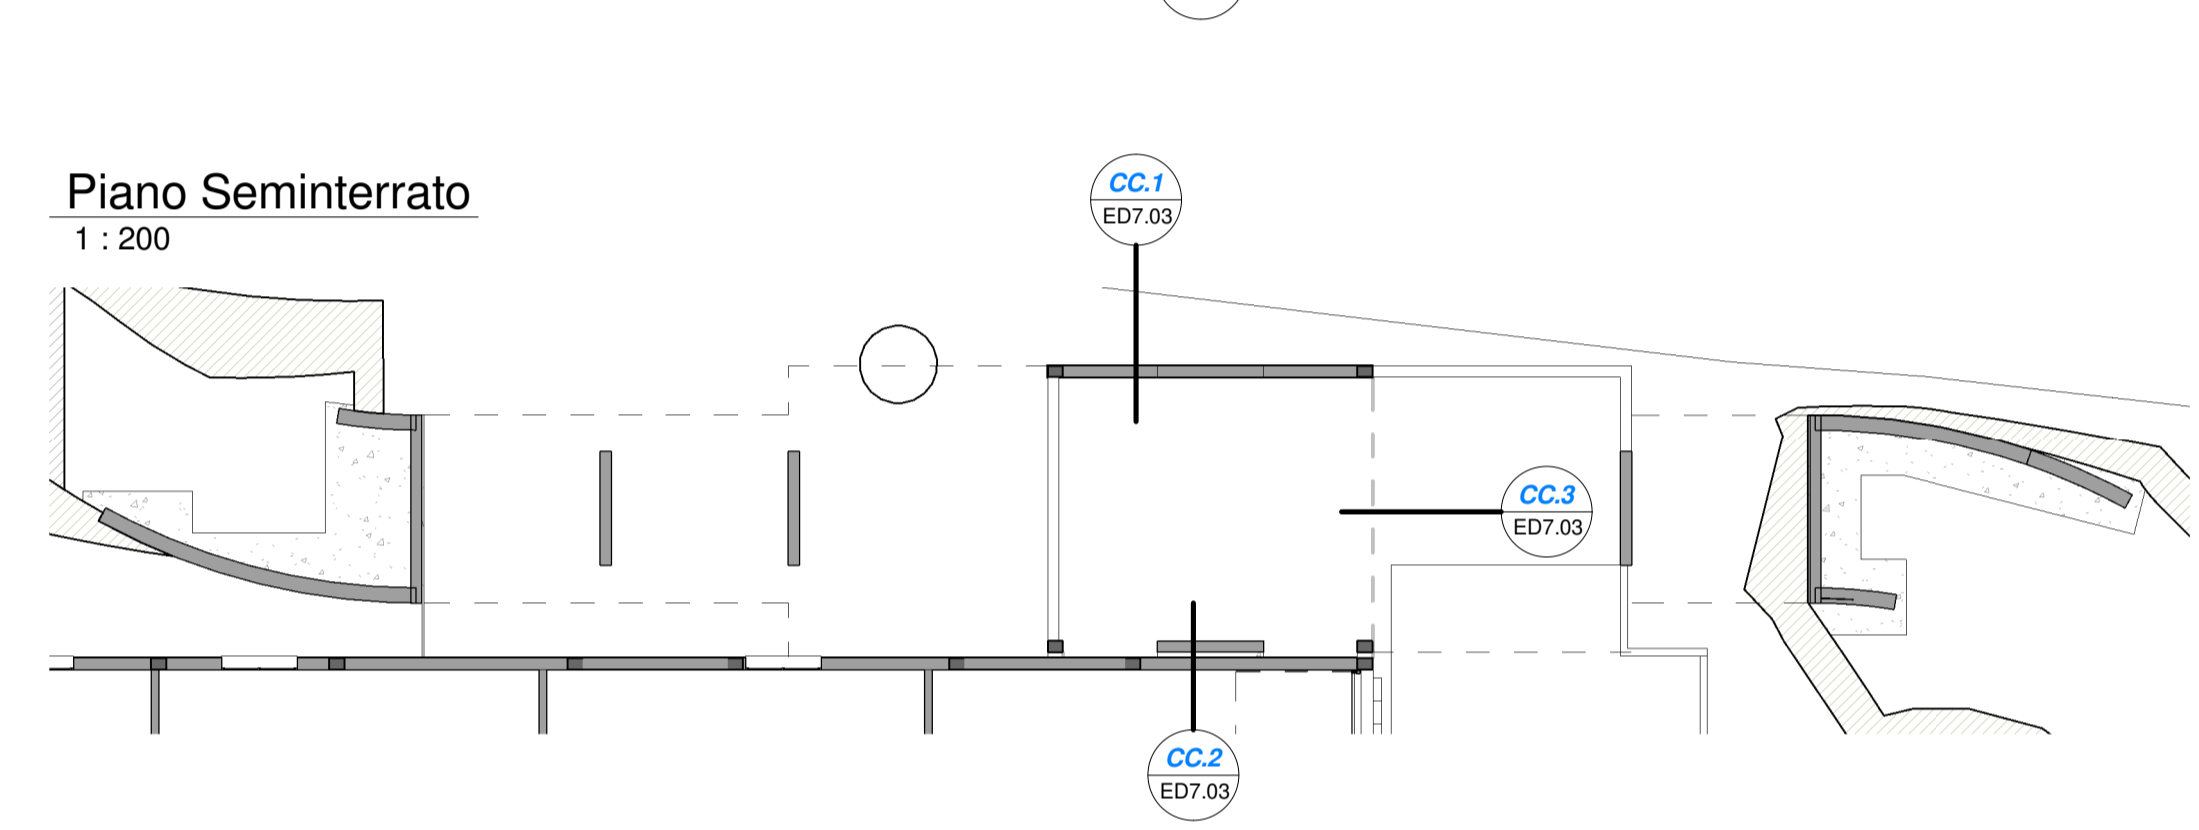

LEGENDA

Tipol.	Simbolo	Descrizione
SEZIONE GENERALE DEL FABBRICATO		Il simbolo rappresenta la direzione di vista della sezione: - "Vista" identifica la vista (sezione) all'interno della tavola
VISTA DI DETTAGLIO		Il simbolo evidenzia l'area di sviluppo di un dettaglio: - "Vista" identifica la vista (dettaglio) all'interno della tavola - "Tav." indica il numero della tavola in cui è riportato

COMUNE DI BENTIVOGLIO

**OSPEDALE DI BENTIVOGLIO
NUOVO PRONTO SOCCORSO
PROGETTO ESECUTIVO**

SPAZIO RISERVATO PER APPROVAZIONE TITOLO EDILIZIO		N° PROGR.	
PROGETTO ARCHITETTONICO Ing. Fabio Penacchioni	PROGETTO STRUTTURALE Ing. Daniele Biondi	PROPRIETA': AZIENDA USL DI BOLOGNA DELEGATO CON DELIBERA N. 275 del 26/10/2016	
PROGETTO IMPIANTI ELETTRICI Studio AZ S.r.l. Per. Ind. Loris Anaduzzi	PROGETTO IMPIANTI MECCANICI P.I. Leonardo Belloni	IL DIRETTORE DEL DIPARTIMENTO TECNICO PATRIMONIALE (Ing. Francesco Rainaldi)	
COORDINATORE SICUREZZA FASE PROGETTAZIONE Geom. Umberta Ugolini	COORDINATORE SICUREZZA FASE ESECUZIONE	DIRETTORE GENERALE Dott. ssa Chiara Gibertoni	
PRESIDIO: OSPEDALE DI BENTIVOGLIO		INGEGNERIZZAZIONE BIM Ing. Fabio Penacchioni Geom. Daniele Dall'Olio	
EDIFICIO: NUOVO PRONTO SOCCORSO		CODICE EDIFICIO 140	
PIANO:		DIREZIONE LAVORI	
ELABORATO: ELABORATI OPERE EDILI Cap.7 ABACO PARTICOLARI Sezioni murarie camera calda		CODICE PROG. ELAB. N. PE ED7.03	
ARCHIVIO USL N.:	DATA: Marzo 2017	SCALA: Come indicato	REFERENTE AMMINISTRATIVO: MOD01 Pag801 ADT Rev. 5.1 del 26/10/2016
ARCHIVIO N.:	FILE:	AGGIORNAMENTI:	
		1	3
		2	4