




Piano Rialzato - Localizzazione telai
1 : 200

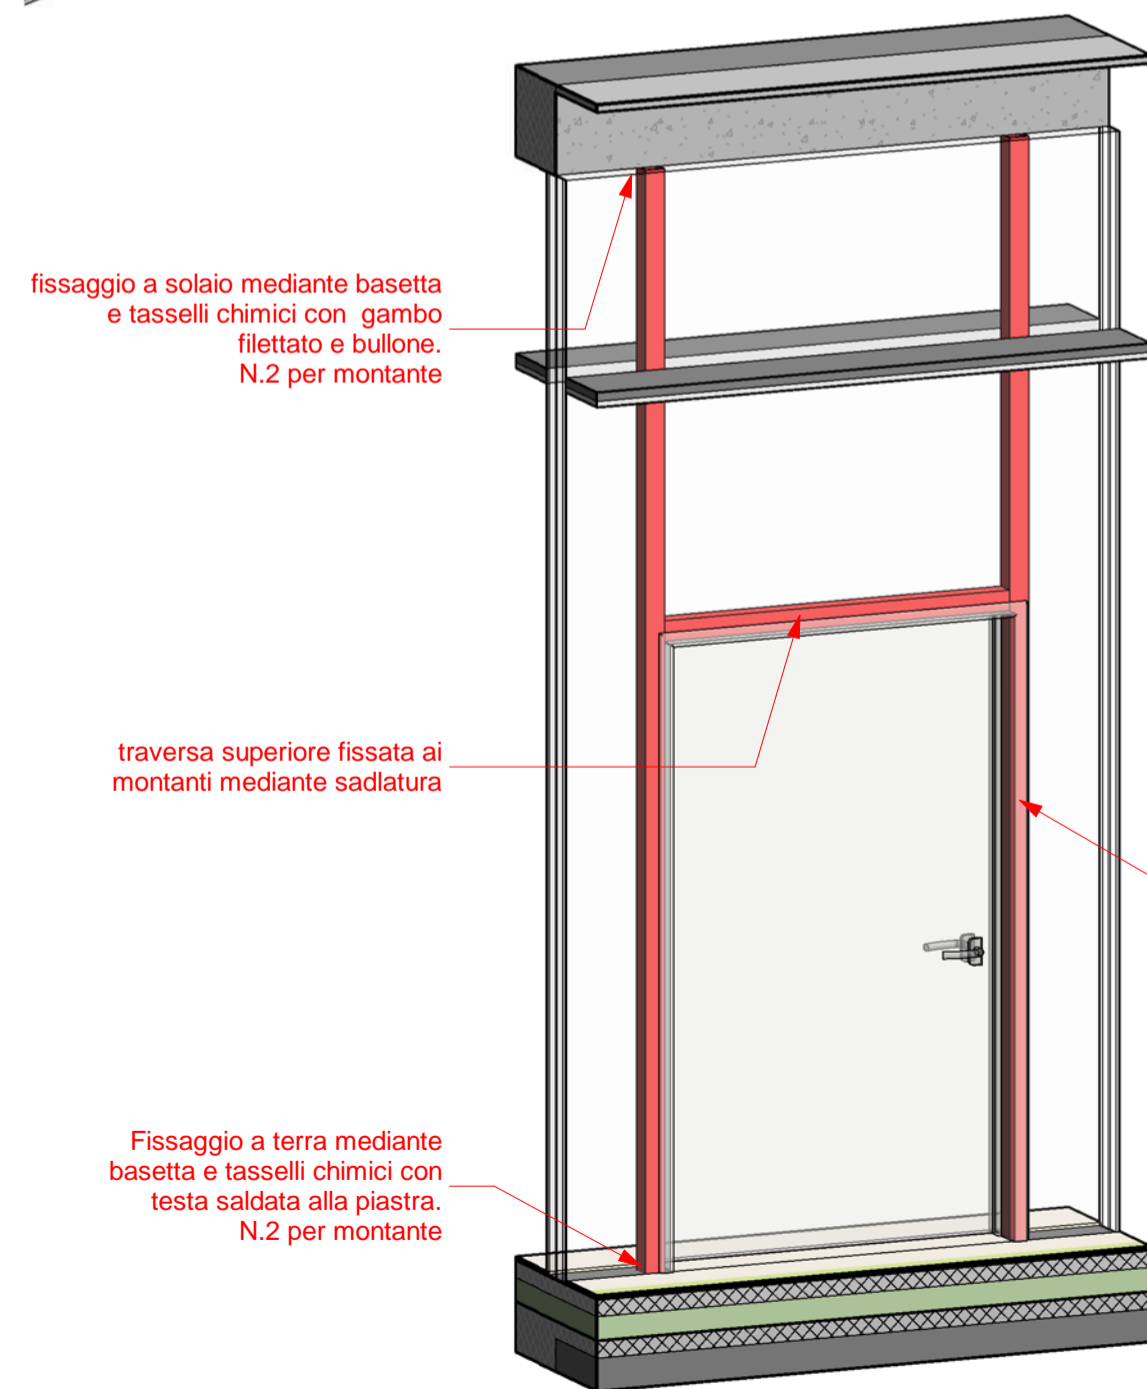

Vista assonometrica del telaio

PORTALE IN ACCIAIO ZINCATO DI SOSTEGNO INFISSO, IN TUBOLARE S235J (Fe360B) 70x70x4 mm. Altezza e larghezza variabile in funzione dell'infisso e dell'altezza di interpiano, fissato a pavimento e/o ad elementi portanti di copertura o murature laterali. Portale realizzato in più parti, con basette al piede regolabili in altezza per consentire il livellamento della struttura. Architravatura alloggiata su mensole saldate in stabilimento. Fissaggio in opera tra le parti con sistemi meccanici (dadi e bulloni). Tubolari coibentati internamente in funzione del certificato di prova delle porte REI per installazione su cartongesso (vedi specifiche del Produttore)

COMUNE DI BENTIVOGLIO			N° PROGR.
		Istituto delle Scienze Neurologiche Istituto di Ricovero e Cura a Carattere Scientifico	
CONSEGNA		VERIFICA/VALIDAZIONE/APPROVAZIONE	
DATA E PROT.		DATA E PROT.	
TIMBRI E FIRME DI ATTESTAZIONE DELLA VERIFICA/VALIDAZIONE			
OSPEDALE DI BENTIVOGLIO NUOVO PRONTO SOCCORSO PROGETTO ESECUTIVO			
SPAZIO RISERVATO PER APPROVAZIONE TITOLO EDILIZIO			
PROGETTO ARCHITETTONICO Ing. Fabio Penacchioni	PROGETTO STRUTTURALE Ing. Daniele Biondi	PROPRIETA': AZIENDA USL DI BOLOGNA DELEGATO CON DELIBERA N. 275 del 26/10/2016	
PROGETTO IMPIANTI ELETTRICI Studio AZ S.r.l. Per. Ind. Loris Amaduzzi	PROGETTO IMPIANTI MECCANICI P.I. Leonardo Belloni	IL DIRETTORE DEL DIPARTIMENTO TECNICO PATRIMONIALE (Ing. Francesco Rainaldi)	
COORDINATORE SICUREZZA FASE PROGETTAZIONE Geom. Umberta Ugolini	COORDINATORE SICUREZZA FASE ESECUZIONE	DIRETTORE GENERALE Dott. ssa Chiara Gibertoni	
PRESIDIO: OSPEDALE DI BENTIVOGLIO		RESPONSABILE UO Servizi Progettazione Edile Ing. Franco Emiliani	
EDIFICIO: NUOVO PRONTO SOCCORSO	CODICE EDIFICIO 140	RESPONSABILE PROCEDIMENTO Ing. Francesco Rainaldi	
PIANO:		INGEGNERIZZAZIONE BIM Ing. Fabio Penacchioni Geom. Daniele Dall'Olio	
ELABORATO: ELABORATI OPERE EDILI Cap.8 ABACO INFISSI Telai di supporto serramenti interni		CODICE PROG. PE	ELAB. N. ED.01a
ARCHIVIO USL N.:		SOSTITUISCE IL N. SOSTITUITO DAL N.	
DATA: Marzo 2017	SCALA: 1 : 200	AGGIORNAMENTI	
ARCHIVIO N.:	FILE: MOD01 PsqB01 ADT Rev. 5.1 del 26/10/2016	1	3
		2	4