COMUNE DI BENTIVOGLIO

SERVIZIO SANITARIO REGIONALE
EMILIA-ROMAGNA
Azienda Unità Sanitaria Locale di Bologna
Dipartimento Tecnico Patrimoniale

Istituto delle Scienze Neurologiche
Istituto di Ricovero e Cura a Carattere Scientifico

N° PROGR.

CONSEGNA	VERIFICA/VALIDAZIONE/APPROVAZIONE
DATA E PROT.	DATA E PROT.

TIMBRI E FIRME DI ATTESTAZIONE DELLA VERIFICA/VALIDAZIONE

OSPEDALE DI BENTIVOGLIO
NUOVO PRONTO SOCCORSO
PROGETTO ESECUTIVO

SPAZIO RISERVATO PER APPROVAZIONE TITOLO EDILIZIO

PROGETTO ARCHITETTONICO Ing. Fabio Penacchioni	PROGETTO STRUTTURALE Ing. Daniele Biondi
PROGETTO IMPIANTI ELETTRICI Studio AZ S.r.l. Per. Ind. Loris Amaduzzi	PROGETTO IMPIANTI MECCANICI P.I. Leonardo Belloni
COORDINATORE SICUREZZA FASE PROGETTAZIONE Geom. Umberta Ugolini	COORDINATORE SICUREZZA FASE ESECUZIONE

PROPRIETA':
AZIENDA USL
DI BOLOGNA
DELEGATO CON DELIBERA
N. 275 del 26/10/2016
IL DIRETTORE DEL DIPARTIMENTO
TECNICO PATRIMONIALE
(Ing. Francesco Rainaldi)

DIRETTORE GENERALE
Dott. ssa Chiara Gibertoni

RESPONSABILE
UO Servizi Progettazione Edile
Ing. Franco Emiliani

RESPONSABILE PROCEDIMENTO
Ing. Francesco Rainaldi

INGEGNERIZZAZIONE BIM
Ing. Fabio Penacchioni
Geom. Daniele Dall'Olio

DIREZIONE LAVORI

PRESIDIO: **OSPEDALE DI BENTIVOGLIO**
EDIFICIO: **NUOVO PRONTO SOCCORSO** — CODICE EDIFICIO **140**
PIANO: -

ELABORATO:
SCHEMA A BLOCCHI DI DISTRIBUZIONE IMPIANTI ELETTRICI

CODICE PROG. **PE** — ELAB. N. **EL.01**

SOSTITUISCE IL N.
SOSTITUITO DAL N.

ARCHIVIO USL N.:	DATA: Marzo 2017	SCALA: -	REFERENTE AMMINISTRATIVO:
	ARCHIVIO N.:	FILE: PEEL01	MOD01 Psq801 ADT Rev. 5.1 del 26/10/2016

AGGIORNAMENTI

1		3	
2		4	

LEGENDA SIMBOLI

CODICE EPU - D1.01.20.40.xx	LINEE ENERGIA "PRIVILEGIATA"
CODICE EPU - D1.01.20.40.xx	LINEE ENERGIA "CONTINUITA' "
CODICE EPU - Non Previsto	LINEE ENERGIA "PRIVILEGIATA" ESCLUSE DALL'APPALTO
CODICE EPU - Non Previsto	QUADRO ELETTRICO ESISTENTE ESCLUSO DALL'APPALTO
CODICE EPU - Vedi Elaborato	QUADRO ELETTRICO / CENTRALINO DI NUOVA INSTALLAZIONE
	(A1) N° IDENTIFICATIVO TIPOLOGIA CENTRALINO
CODICE EPU - Vedi Elaborato	GRUPPI STATICI DI CONTINUITA'
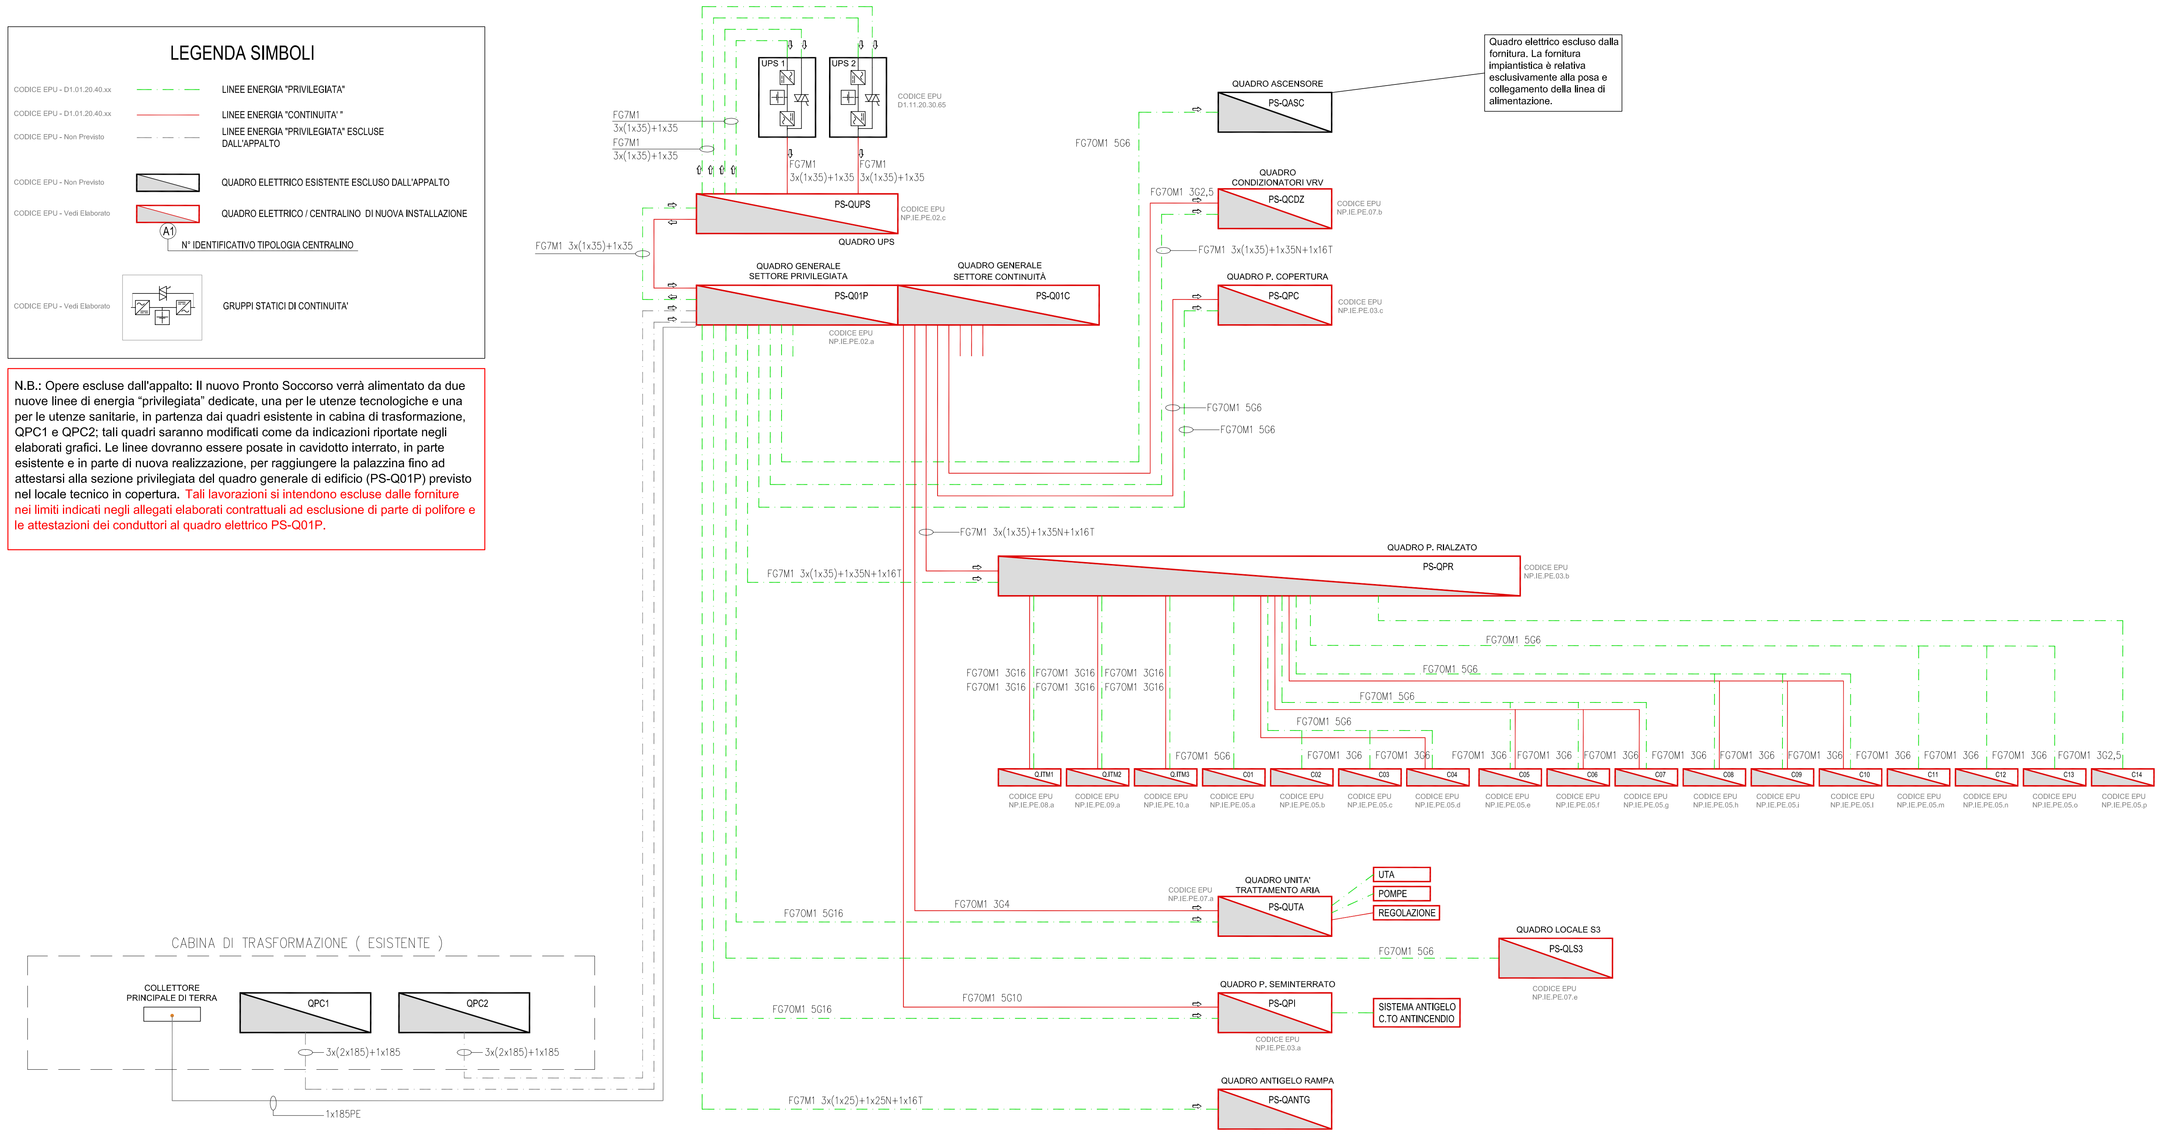
N.B.: Opere escluse dall'appalto: Il nuovo Pronto Soccorso verrà alimentato da due nuove linee di energia "privilegiata" dedicate, una per le utenze tecnologiche e una per le utenze sanitarie, in partenza dai quadri esistente in cabina di trasformazione, QPC1 e QPC2; tali quadri saranno modificati come da indicazioni riportate negli elaborati grafici. Le linee dovranno essere posate in cavidotto interrato, in parte esistente e in parte di nuova realizzazione, per raggiungere la palazzina fino ad attestarsi alla sezione privilegiata del quadro generale di edificio (PS-Q01P) previsto nel locale tecnico in copertura. Tali lavorazioni si intendono escluse dalle forniture nei limiti indicati negli allegati elaborati contrattuali ad esclusione di parte di polifore e le attestazioni dei conduttori al quadro elettrico PS-Q01P.