COMUNE DI BENTIVOGLIO

SERVIZIO SANITARIO REGIONALE
EMILIA-ROMAGNA
Azienda Unità Sanitaria Locale di Bologna
Dipartimento Tecnico Patrimoniale

Istituto delle Scienze Neurologiche
Istituto di Ricovero e Cura a Carattere Scientifico

N° PROGR.

CONSEGNA	VERIFICA/VALIDAZIONE/APPROVAZIONE
DATA E PROT.	DATA E PROT.
TIMBRI E FIRME DI ATTESTAZIONE DELLA VERIFICA/VALIDAZIONE	

OSPEDALE DI BENTIVOGLIO
NUOVO PRONTO SOCCORSO
PROGETTO ESECUTIVO

SPAZIO RISERVATO PER APPROVAZIONE TITOLO EDILIZIO

PROGETTO ARCHITETTONICO	PROGETTO STRUTTURALE
Ing. Fabio Penacchioni	Ing. Daniele Biondi
PROGETTO IMPIANTI ELETTRICI	PROGETTO IMPIANTI MECCANICI
Studio AZ S.r.l. Per. Ind. Loris Amaduzzi	P.I. Leonardo Belloni
COORDINATORE SICUREZZA FASE PROGETTAZIONE	COORDINATORE SICUREZZA FASE ESECUZIONE
Geom. Umberta Ugolini	

PROPRIETA':
AZIENDA USL
DI BOLOGNA
DELEGATO CON DELIBERA
N. 275 del 26/10/2016

IL DIRETTORE DEL DIPARTIMENTO
TECNICO PATRIMONIALE
(Ing. Francesco Rainaldi)

DIRETTORE GENERALE
Dott. ssa Chiara Gibertoni

RESPONSABILE
UO Servizi Progettazione Edile
Ing. Franco Emiliani

RESPONSABILE PROCEDIMENTO
Ing. Francesco Rainaldi

INGEGNERIZZAZIONE BIM
Ing. Fabio Penacchioni
Geom. Daniele Dall'Olio

DIREZIONE LAVORI

PRESIDIO: OSPEDALE DI BENTIVOGLIO

EDIFICIO: NUOVO PRONTO SOCCORSO — CODICE EDIFICIO: 140

PIANO: ∞

ELABORATO:

SCHEMA A BLOCCHI DI DISTRIBUZIONE IMPIANTI TELEFONICI E TRASMISSIONE DATI

CODICE PROG.: PE — ELAB. N.: EL.02

SOSTITUISCE IL N.

SOSTITUITO DAL N.

ARCHIVIO USL N.:	DATA: Marzo 2017	SCALA: -	REFERENTE AMMINISTRATIVO:
	ARCHIVIO N.:	FILE: PEEL02	MOD01 Psq801 ADT Rev. 5.1 del 26/10/2016

AGGIORNAMENTI

1		3	
2		4	

LEGENDA SIMBOLI
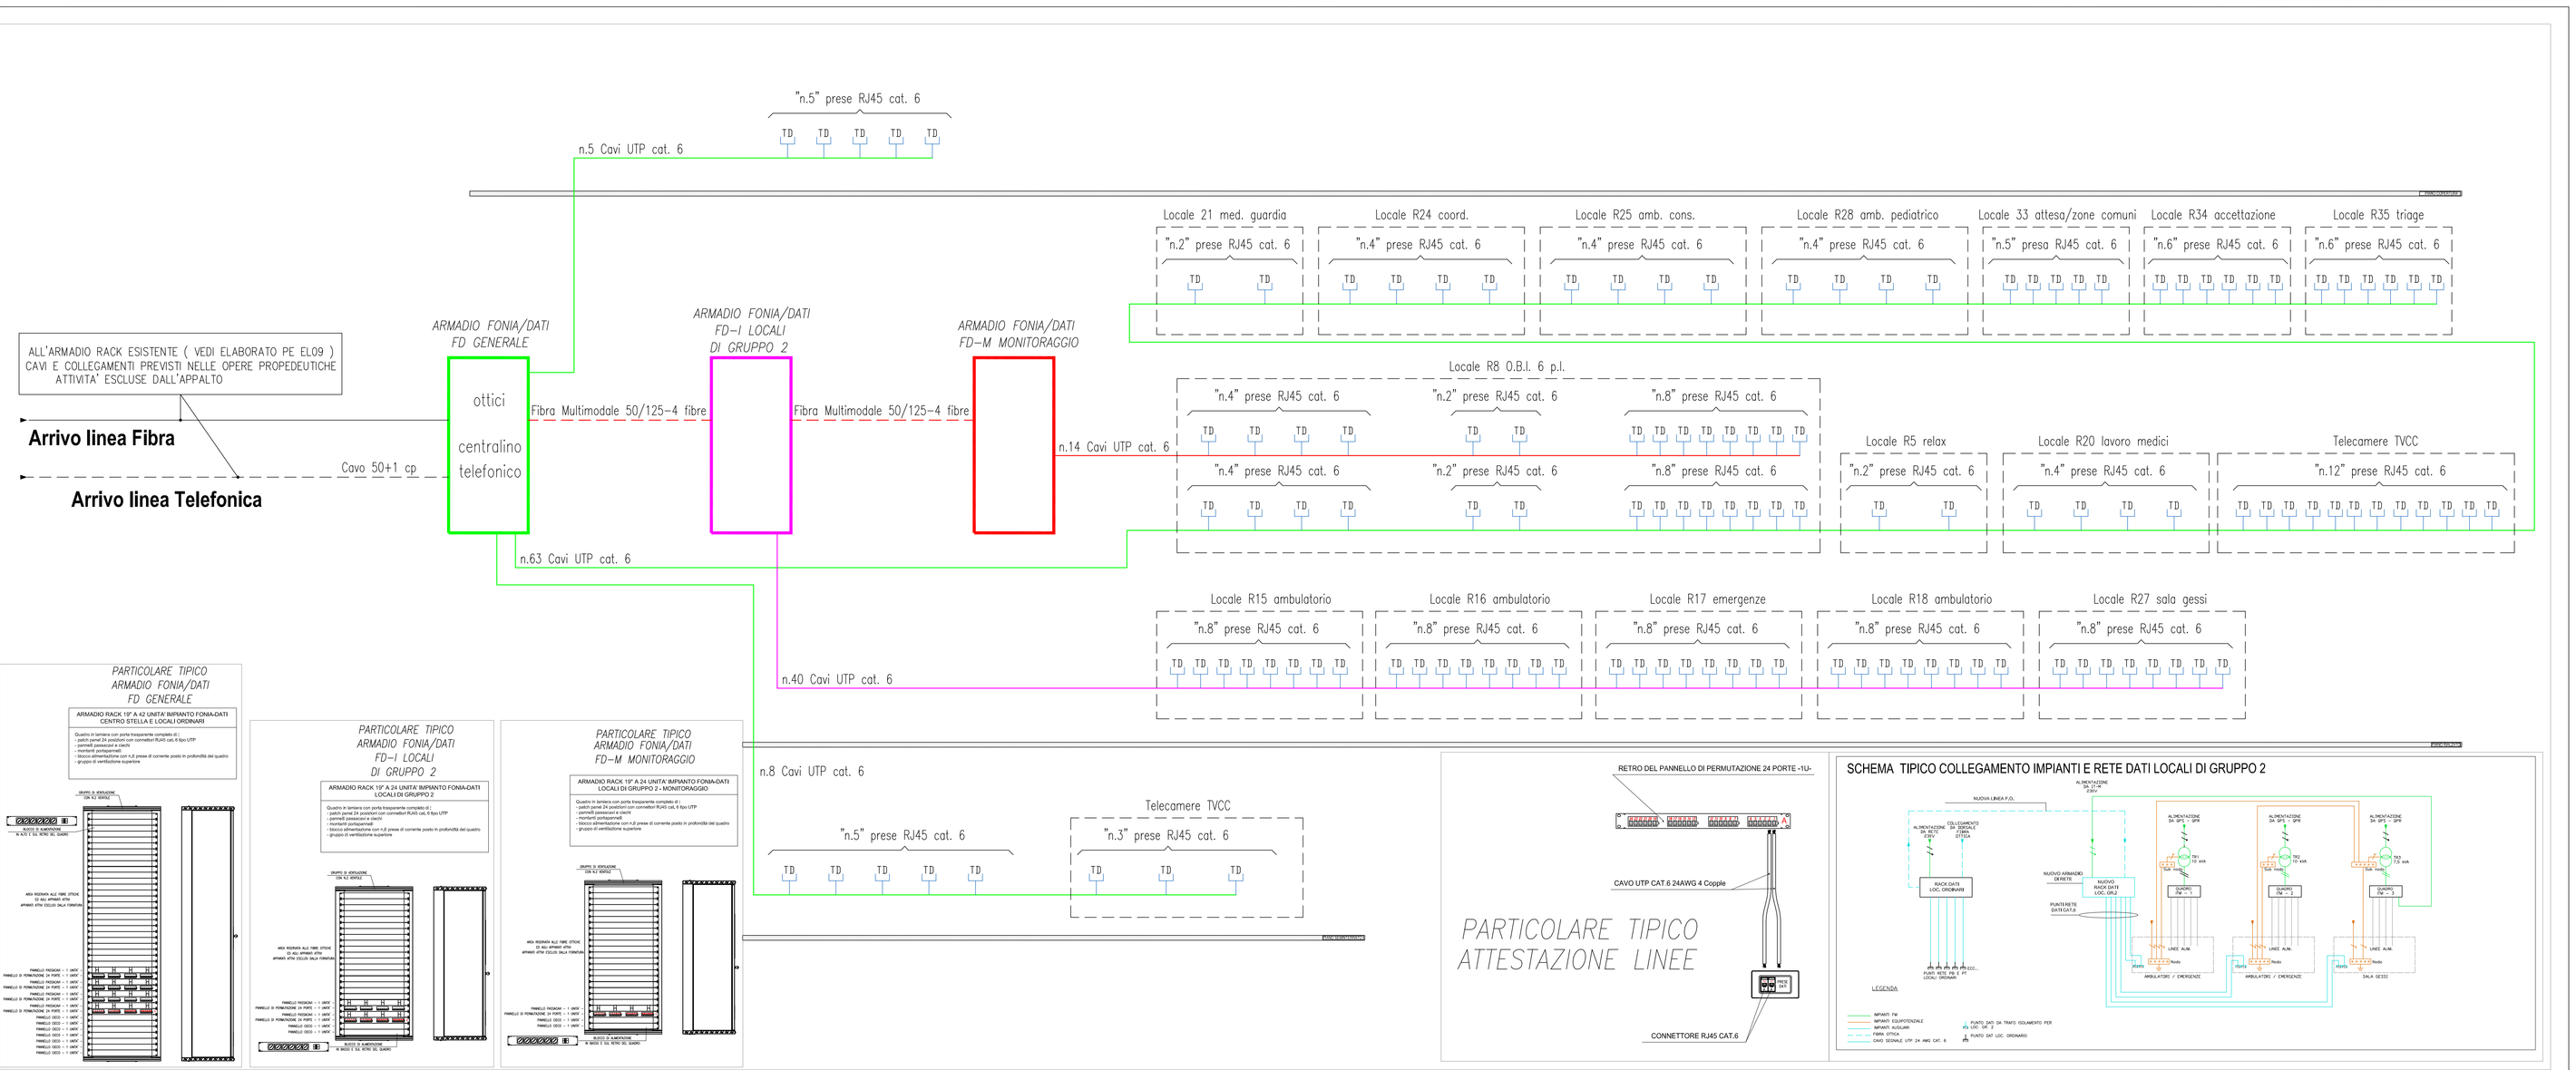
Simbolo	Descrizione	Codice EPU
TD	ARMADIO FONIA-DATI PARTENZA CAVI CABLAGGIO STRUTTURATO, COLLEGATO AL CENTRO STELLA OSPEDALE, ALIMENTATO DA SETTORE UPS	D2.05.10.10.15 D2.05.10.20.xx
FD-I	ARMADIO FONIA-DATI LOCALI DI GRUPPO 2 ALIMENTATO DAL SISTEMA IT-M	D2.05.10.10.10 D2.05.10.20.xx
FD-M	ARMADIO FONIA-DATI MONITORAGGIO, ALIMENTATO DA SETTORE UPS	D2.05.10.10.10 D2.05.10.20.xx
TD	PRESA TRASMISSIONE DATI / TELEFONO CABLAGGIO STRUTTURATO RJ 45 CAT 6	D2.05.10.40.20