COMUNE DI BENTIVOGLIO

SERVIZIO SANITARIO REGIONALE
EMILIA-ROMAGNA
Azienda Unità Sanitaria Locale di Bologna
Dipartimento Tecnico Patrimoniale

Istituto delle Scienze Neurologiche
Istituto di Ricovero e Cura a Carattere Scientifico

N° PROGR.

| CONSEGNA | VERIFICA/VALIDAZIONE/APPROVAZIONE |
|---|---|
| DATA E PROT. | DATA E PROT. |

TIMBRI E FIRME DI ATTESTAZIONE DELLA VERIFICA/VALIDAZIONE

# OSPEDALE DI BENTIVOGLIO
# NUOVO PRONTO SOCCORSO
# PROGETTO ESECUTIVO

SPAZIO RISERVATO PER APPROVAZIONE TITOLO EDILIZIO

| | | |
|---|---|---|
| PROGETTO ARCHITETTONICO<br>Ing. Fabio Penacchioni | PROGETTO STRUTTURALE<br>Ing. Daniele Biondi | PROPRIETA:<br>AZIENDA USL<br>DI BOLOGNA<br>DELEGATO CON DELIBERA<br>N. 275 del 26/10/2016<br>IL DIRETTORE DEL DIPARTIMENTO TECNICO PATRIMONIALE<br>(Ing. Francesco Rainaldi) |
| PROGETTO IMPIANTI ELETTRICI<br>Studio AZ S.r.l.<br>Per. Ind. Loris Amadutzi | PROGETTO IMPIANTI MECCANICI<br>P.I. Leonardo Belloni | |
| | | DIRETTORE GENERALE<br>Dott. ssa Chiara Gibertoni |
| COORDINATORE SICUREZZA FASE PROGETTAZIONE<br>Geom. Umberta Ugolini | COORDINATORE SICUREZZA FASE ESECUZIONE | RESPONSABILE<br>UO Servizi Progettazione Edile<br>Ing. Franco Emiliani |
| | | RESPONSABILE PROCEDIMENTO<br>Ing. Francesco Rainaldi |
| PRESIDIO: OSPEDALE DI BENTIVOGLIO | | INGEGNERIZZAZIONE BIM<br>Ing. Fabio Penacchioni<br>Geom. Daniele Dall'Olio |
| EDIFICIO: NUOVO PRONTO SOCCORSO | CODICE EDIFICIO 140 | |
| PIANO: - | | DIREZIONE LAVORI |
| ELABORATO:<br>**SCHEMA GENERALE**<br>**IMPIANTO CHIAMATA INFERMIERI** | | CODICE PROG. **PE** / ELAB. N. **EL.06** |
| | | SOSTITUISCE IL N. |
| | | SOSTITUITO DAL N. |

| ARCHIVIO USL N.: | DATA: Marzo 2017 | SCALA: - | REFERENTE AMMINISTRATIVO: | AGGIORNAMENTI | |
|---|---|---|---|---|---|
| | ARCHIVIO N.: | FILE: PEEL06 | MOD001 PsqB01 ADT Rev. 5.1 del 26/10/2016 | 1 / 2 | 3 / 4 |

## LEGENDA SIMBOLI
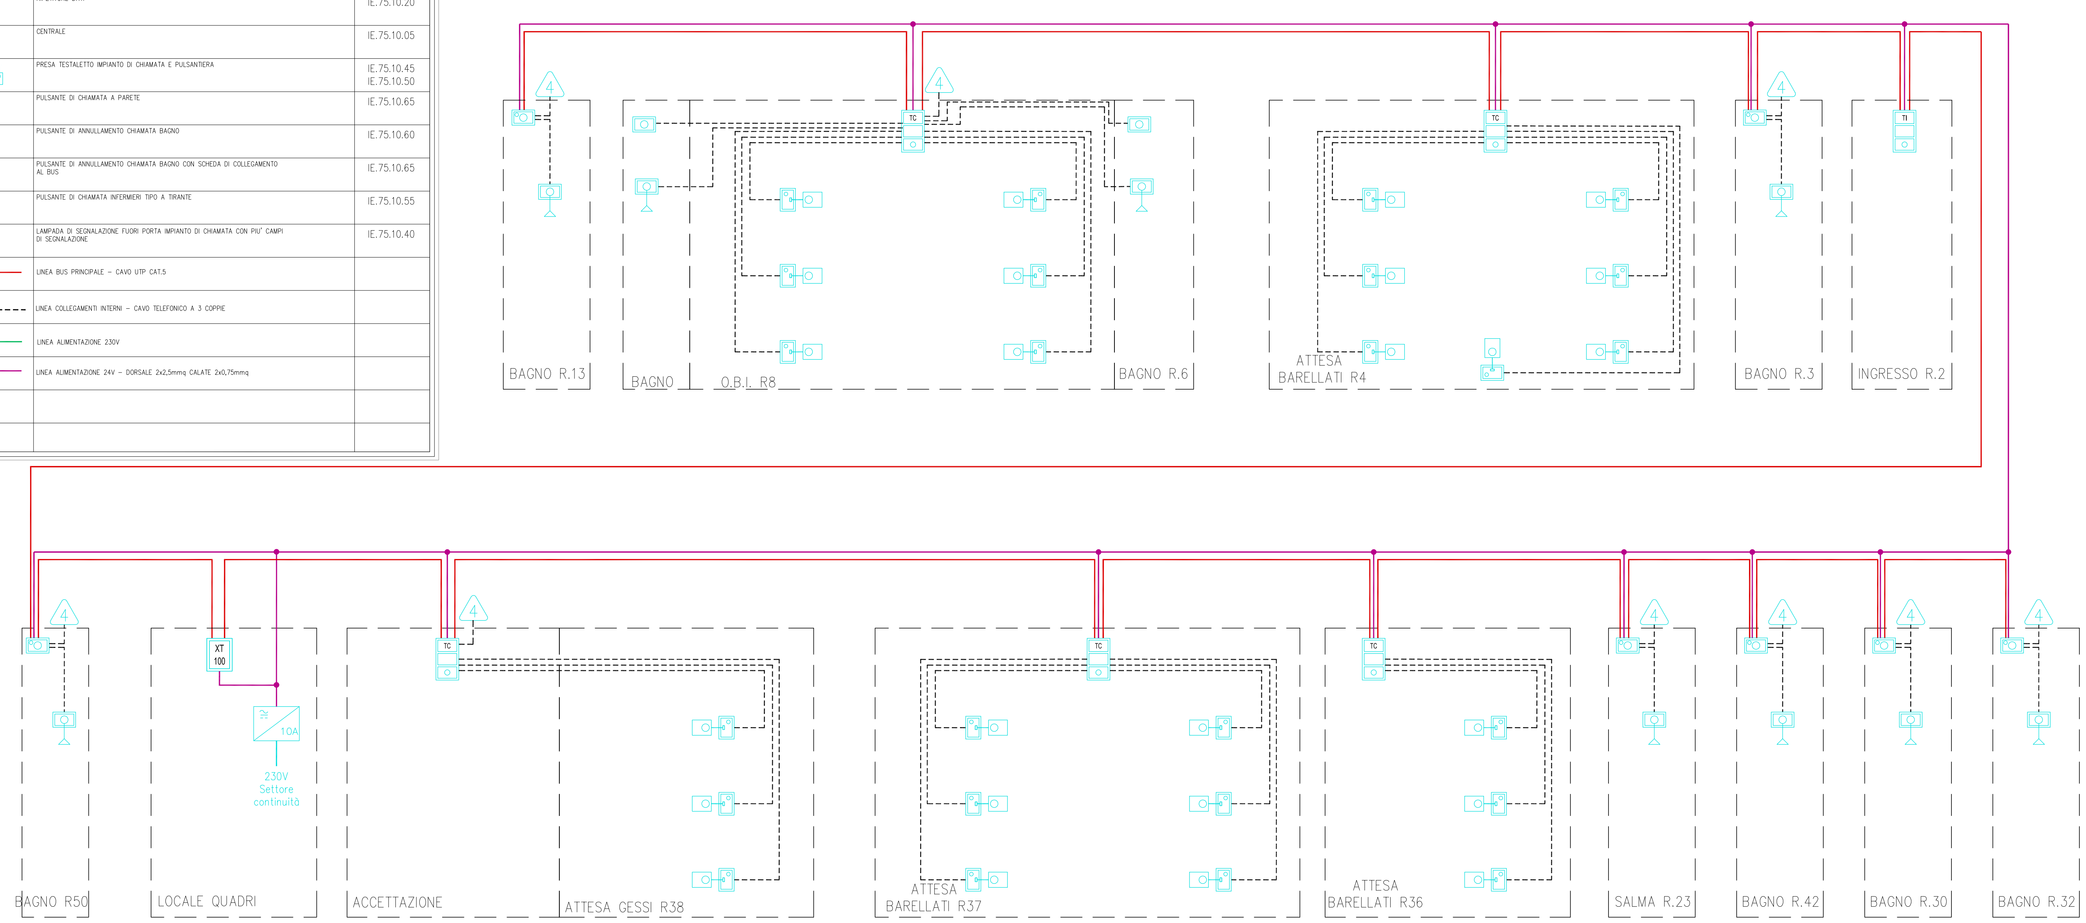
| Simbolo | Descrizione | Codice EPU |
|---|---|---|
| | ALIMENTATORE IMPIANTO DI CHIAMATA | IE.75.10.10 |
| | TERMINALE DI STANZA IMPIANTO DI CHIAMATA | IE.75.10.25 |
| | RIPETITORE DATI | IE.75.10.20 |
| | CENTRALE | IE.75.10.05 |
| | PRESA TESTALETTO IMPIANTO DI CHIAMATA E PULSANTIERA | IE.75.10.45<br>IE.75.10.50 |
| | PULSANTE DI CHIAMATA A PARETE | IE.75.10.65 |
| | PULSANTE DI ANNULLAMENTO CHIAMATA BAGNO | IE.75.10.60 |
| | PULSANTE DI ANNULLAMENTO CHIAMATA BAGNO CON SCHEDA DI COLLEGAMENTO AL BUS | IE.75.10.65 |
| | PULSANTE DI CHIAMATA INFERMIERI TIPO A TIRANTE | IE.75.10.55 |
| | LAMPADA DI SEGNALAZIONE FUORI PORTA IMPIANTO DI CHIAMATA CON PIU' CAMPI DI SEGNALAZIONE | IE.75.10.40 |
| | LINEA BUS PRINCIPALE – CAVO UTP CAT.5 | |
| | LINEA COLLEGAMENTI INTERNI – CAVO TELEFONICO A 3 COPPIE | |
| | LINEA ALIMENTAZIONE 230V | |
| | LINEA ALIMENTAZIONE 24V – DORSALE 2x2,5mmq CALATE 2x0,75mmq | |