COMUNE DI BENTIVOGLIO

SERVIZIO SANITARIO REGIONALE
EMILIA-ROMAGNA
Azienda Unità Sanitaria Locale di Bologna
Dipartimento Tecnico Patrimoniale

Istituto delle Scienze Neurologiche
Istituto di Ricovero e Cura a Carattere Scientifico

N° PROGR.

CONSEGNA	VERIFICA/VALIDAZIONE/APPROVAZIONE
DATA E PROT.:	DATA E PROT.:

TIMBRI E FIRME DI ATTESTAZIONE DELLA VERIFICA/VALIDAZIONE

OSPEDALE DI BENTIVOGLIO
NUOVO PRONTO SOCCORSO
PROGETTO ESECUTIVO

SPAZIO RISERVATO PER APPROVAZIONE TITOLO EDILIZIO

PROGETTO ARCHITETTONICO Ing. Fabio Penacchioni	PROGETTO STRUTTURALE Ing. Daniele Biondi	PROPRIETA': AZIENDA USL DI BOLOGNA DELEGATO CON DELIBERA N. 275 del 26/10/2016
PROGETTO IMPIANTI ELETTRICI Studio AZ S.r.l. Per. Ind. Loris Arnaduzzi	PROGETTO IMPIANTI MECCANICI P.I. Leonardo Belloni	IL DIRETTORE DEL DIPARTIMENTO TECNICO PATRIMONIALE (Ing. Francesco Rainaldi)
		DIRETTORE GENERALE Dott. ssa Chiara Gibertoni
COORDINATORE SICUREZZA FASE PROGETTAZIONE Geom. Umberto Ugolini	COORDINATORE SICUREZZA FASE ESECUZIONE	RESPONSABILE UO Servizi Progettazione Edile Ing. Franco Emiliani
		RESPONSABILE PROCEDIMENTO Ing. Francesco Rainaldi
PRESIDIO: **OSPEDALE DI BENTIVOGLIO**		INGEGNERIZZAZIONE BIM Ing. Fabio Penacchioni Geom. Daniele Dall'Olio
EDIFICIO: **NUOVO PRONTO SOCCORSO**	CODICE EDIFICIO: 140	
PIANO: **PIANO SEMINTERRATO**		DIREZIONE LAVORI
ELABORATO: **DISTRIBUZIONE CANALI SEZIONE ENERGIA E AUSILIARI**	CODICE PROG.: **PE**	ELAB. N.: **EL.10A**
		SOSTITUISCE IL N.:
		SOSTITUITO DAL N.:

ARCHIVIO USL N.:	DATA: Marzo 2017	SCALA: 1:50	REFERENTE AMMINISTRATIVO:	AGGIORNAMENTI			
	ARCHIVIO N.:	FILE: PEEL10A	MOD01 Psq001 ADT Rev. 5.1 del 26/10/2016	1		3	
				2		4	

PARTICOLARE STAFFA CANALI ELETTRICI ANTISISMICA

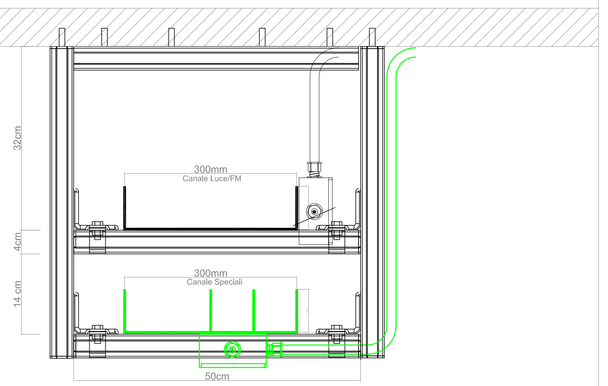

LEGENDA IDENTIFICAZIONE LINEE DISTRIBUZIONE

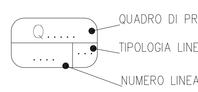

NOTE GENERALI:

1) TUTTE LE APPARECCHIATURE IDENTIFICATE CON COLORI NERO E/O GRIGIO SONO DA INTENDERSI ESCLUSE DALLA FORNITURA DEL PRESENTE APPALTO.
2) TUTTE LE APPARECCHIATURE RELATIVE ALL'IMPIANTO ANTIAGRESSIONE SONO DA INTENDERSI ESCLUSE DALLA FORNITURA DEL PRESENTE APPALTO MA DOVRANNO ESSERE PREDISPOSTE ESCLUSIVAMENTE LE VIE CAVI (Tubazioni,Guaine,ecc...), LE CASSETTE DI DERIVAZIONE E LE CASSETTE PORTAFRUTTO DEL TIPO 503 CON RELATIVA MOSTRINA E TAPPI DI CHIUSURA. L'IDENTIFICAZIONE DELLE APPARECCHIATURE SUGLI ELABORATI CON I RELATIVI CAVI DI COLLEGAMENTO SONO RIPORTATI SOLO AL FINE DI CHIARIRE LA TIPOLOGIA DISTRIBUTIVA MA SONO INTESI ESCLUSI DALLA FORNITURA.
3) TUTTE LE APPARECCHIATURE RELATIVE ALL'IMPIANTO DI REGOLAZIONE DEGLI IMPIANTI MECCANICI SONO DI FORNITURA DELL'IMPIANTISTA MECCANICO, DOVRA' ESSERE PREVISTA DALL'IMPIANTISTA ELETTRICO LA SOLA POSA DELLE TUBAZIONI, CASSETTE DI DERIVAZIONE, GUAINE, CONDUTTORI ED I RELATIVI ALLACCIAMENTI AI VARI COMPONENTI IN CAMPO.
4) IN FASE DI INSTALLAZIONE, IN ACCORDO CON LA D.L., DOVRA' ESSERE POSTA PARTICOLARE CURA ALLE SOVRAPPOSIZIONI DELLE CANALIZZAZIONI PORTACAVI ELETTRICHE IN RELAZIONE ALLE STRUTTURE, ALLE DISTRIBUZIONI AREAULICHE E IDRAULICHE AL FINE DI MANTENERE SPAZI ADEGUATI ALLE MANUTENZIONI.

PIANTA DISTRIBUZIONE CANALI SEZIONE ENERGIA E AUSILIARI

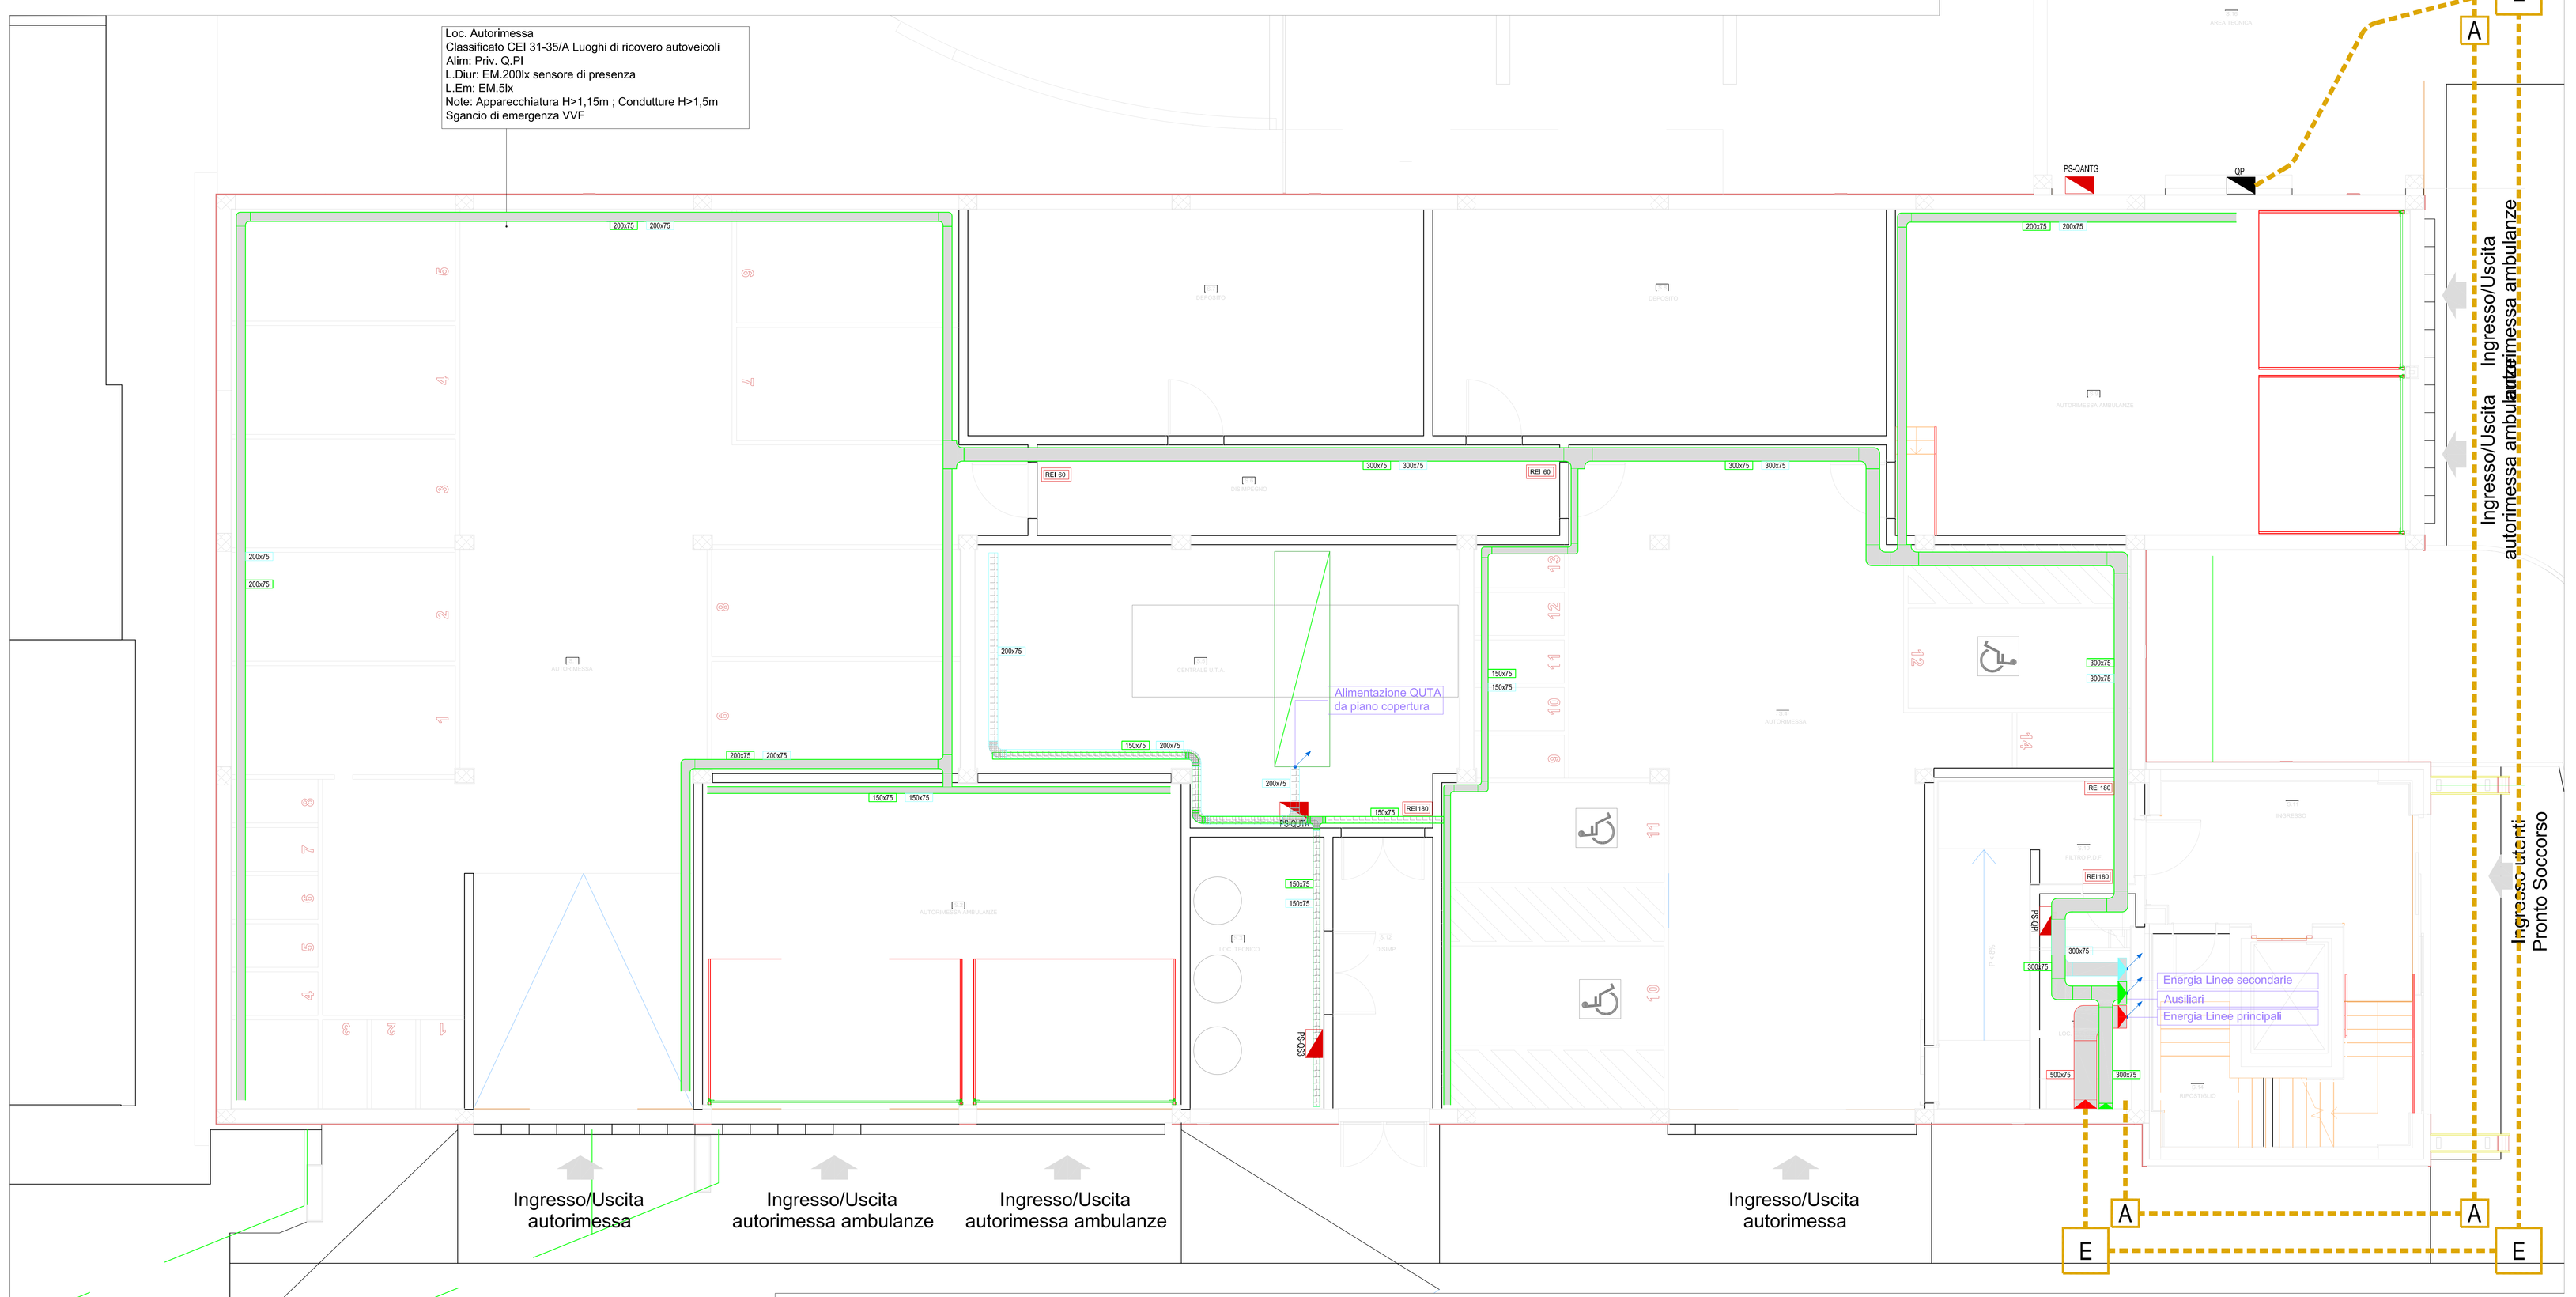

Simbolo	LEGENDA SIMBOLI Descrizione	Codice EPU
	CONDUTTURA DISCENDENTE	D1.05.25.10.xx D1.05.30.10.xx D1.05.30.20.xx
	CONDUTTURA ASCENDENTE	D1.05.25.10.xx D1.05.30.10.xx D1.05.30.20.xx
	CONDUTTURA IN CANALE CHIUSO DISTRIBUZIONE LINEE PRINCIPALI	D1.05.25.10.xx
	CONDUTTURA CANALE CHIUSO DISTRIBUZIONE IMPIANTI AUSILIARI	D1.05.25.10.xx
	CONDUTTURA CANALE CHIUSO DISTRIBUZIONE IMPIANTI ENERGIA SISTAMA IT-M	D1.05.25.10.xx
	CONDUTTURA CANALE CHIUSO DISTRIBUZIONE IMPIANTI ENERGIA LINEE SECONDARIE	D1.05.25.10.xx
	CONDUTTURA PASSERELLA A FILO DISTRIBUZIONE IMPIANTI AUSILIARI	D1.05.30.10.xx D1.05.30.20.xx
	CONDUTTURA PASSERELLA A FILO DISTRIBUZIONE IMPIANTI ENERGIA LINEE SECONDARIE	D1.05.30.10.xx D1.05.30.20.xx
	NUOVO QUADRO ELETTRICO DA REALIZZARE COME INDICATO NEGLI SCHEMI DI PROGETTO	NP.IE.PE.02.xx NP.IE.PE.03/07.xx NP.IE.PE.08/09/10.xx
	CENTRALINO DI LOCALE NUOVO DA REALIZZARE COME INDICATO NEGLI SCHEMI DI PROGETTO	NP.IE.PE.05.xx
	QUADRO ELETTRICO ESCLUSO DALLA FORNITURA	

Simbolo	LEGENDA SIMBOLI Descrizione	Codice EPU
400x75	IDENTIFICAZIONE DIMENSIONE CONDUTTURA	
REI 120	RIPRISTINO COMPARTIMENTAZIONE REI NEI PASSAGGI DELLE CANALIZZAZIONI	D1.01.50.5.20

N.B: TUTTI I QUADRI ELETTRICI DEL PIANO SEMINTERRATO SONO PREVISTI A PARETE E INSTALLATI AD ALTEZZA 80cm DAL PAVIMENTO FINITO