COMUNE DI BENTIVOGLIO

SERVIZIO SANITARIO REGIONALE
EMILIA-ROMAGNA
Azienda Unità Sanitaria Locale di Bologna
Dipartimento Tecnico Patrimoniale

Istituto delle Scienze Neurologiche
Istituto di Ricovero e Cura a Carattere Scientifico

N° PROGR.

CONSEGNA	VERIFICA/VALIDAZIONE/APPROVAZIONE
DATA E PROT.:	DATA E PROT.:

TIMBRI E FIRME DI ATTESTAZIONE DELLA VERIFICA/VALIDAZIONE

OSPEDALE DI BENTIVOGLIO
NUOVO PRONTO SOCCORSO
PROGETTO ESECUTIVO

SPAZIO RISERVATO PER APPROVAZIONE TITOLO EDILIZIO

PROGETTO ARCHITETTONICO Ing. Fabio Penacchioni	PROGETTO STRUTTURALE Ing. Daniele Biondi	PROPRIETA': AZIENDA USL DI BOLOGNA DELEGATO CON DELIBERA N. 275 del 26/10/2016
PROGETTO IMPIANTI ELETTRICI Studio AZ S.r.l. Per. Ind. Loris Arnaduzzi	PROGETTO IMPIANTI MECCANICI P.I.. Leonardo Belloni	IL DIRETTORE DEL DIPARTIMENTO TECNICO PATRIMONIALE (Ing. Francesco Ralnaldi) DIRETTORE GENERALE Dott. ssa Chiara Gibertoni
COORDINATORE SICUREZZA FASE PROGETTAZIONE Geom. Umberto Ugolini	COORDINATORE SICUREZZA FASE ESECUZIONE	RESPONSABILE UO Servizi Produzione Edile Ing. Franco Emiliani RESPONSABILE PROCEDIMENTO Ing. Francesco Ralnaldi
PRESIDIO: OSPEDALE DI BENTIVOGLIO		INGEGNERIZZAZIONE BIM Ing. Fabio Penacchioni Geom. Daniele DalFOllo
EDIFICIO: NUOVO PRONTO SOCCORSO	CODICE EDIFICIO: 140	
PIANO: PIANO SEMINTERRATO		DIREZIONE LAVORI
ELABORATO: IMPIANTI SPECIALI E DI SEGNALAZIONE	CODICE PROG.: PE	ELAB. N.: EL.10D
		SOSTITUISCE IL N.:
		SOSTITUITO DAL N.:

ARCHIVIO USL N.:	DATA: Marzo 2017	SCALA: 1:50	REFERENTE AMMINISTRATIVO:	AGGIORNAMENTI			
	ARCHIVIO N.:	FILE: PEEL10D	MOD01 Proj001 ADT Rev. 5.1 del 26/10/2016	1		3	
				2		4	

LEGENDA IDENTIFICAZIONE LINEE DISTRIBUZIONE

Q..... / .....
- Q: QUADRO DI PROVENIENZA LINEA
- TIPOLOGIA LINEA N(Normale), P(Privilegiata), C(Continuità)
- NUMERO LINEA (SIGLA INTERRUTTORE SU Q.E.)

NOTE GENERALI:

1) TUTTE LE APPARECCHIATURE IDENTIFICATE CON COLORI NERO E/O GRIGIO SONO DA INTENDERSI ESCLUSE DALLA FORNITURA DEL PRESENTE APPALTO.
2) TUTTE LE APPARECCHIATURE RELATIVE ALL'IMPIANTO ANTIAGRESSIONE SONO DA INTENDERSI ESCLUSE DALLA FORNITURA DEL PRESENTE APPALTO MA DOVRANNO ESSERE PREDISPOSTE ESCLUSIVAMENTE LE VIE CAVI (Tubazioni,Guaine,ecc...), LE CASSETTE DI DERIVAZIONE E LE CASSETTE PORTAFRUTTO DEL TIPO 503 CON RELATIVA MOSTRINA E TAPPI DI CHIUSURA. L'IDENTIFICAZIONE DELLE APPARECCHIATURE SUGLI ELABORATI CON I RELATIVI CAVI DI COLLEGAMENTO SONO RIPORTATI SOLO AL FINE DI CHIARIRE LA TIPOLOGIA DISTRIBUTIVA MA SONO INTESI ESCLUSI DALLA FORNITURA.
3) TUTTE LE APPARECCHIATURE RELATIVE ALL'IMPIANTO DI REGOLAZIONE DEGLI IMPIANTI MECCANICI SONO DI FORNITURA DELL'IMPIANTISTA MECCANICO. DOVRA' ESSERE PREVISTA DALL'IMPIANTISTA ELETTRICO LA SOLA POSA DELLE TUBAZIONI, CASSETTE DI DERIVAZIONE, GUAINE, CONDUTTORI ED I RELATIVI ALLACCIAMENTI AI VARI COMPONENTI IN CAMPO.
4) IN FASE DI INSTALLAZIONE, IN ACCORDO CON LA D.L., DOVRA' ESSERE POSTA PARTICOLARE CURA ALLE SOVRAPPOSIZIONI DELLE CANALIZZAZIONI PORTACAVI ELETTRICHE IN RELAZIONE ALLE STRUTTURE, ALLE DISTRIBUZIONI AREAULICHE E IDRAULICHE AL FINE DI MANTENERE SPAZI ADEGUATI ALLE MANUTENZIONI.

PIANTA DISTRIBUZIONE IMPIANTI SPECIALI E DI SEGNALAZIONE

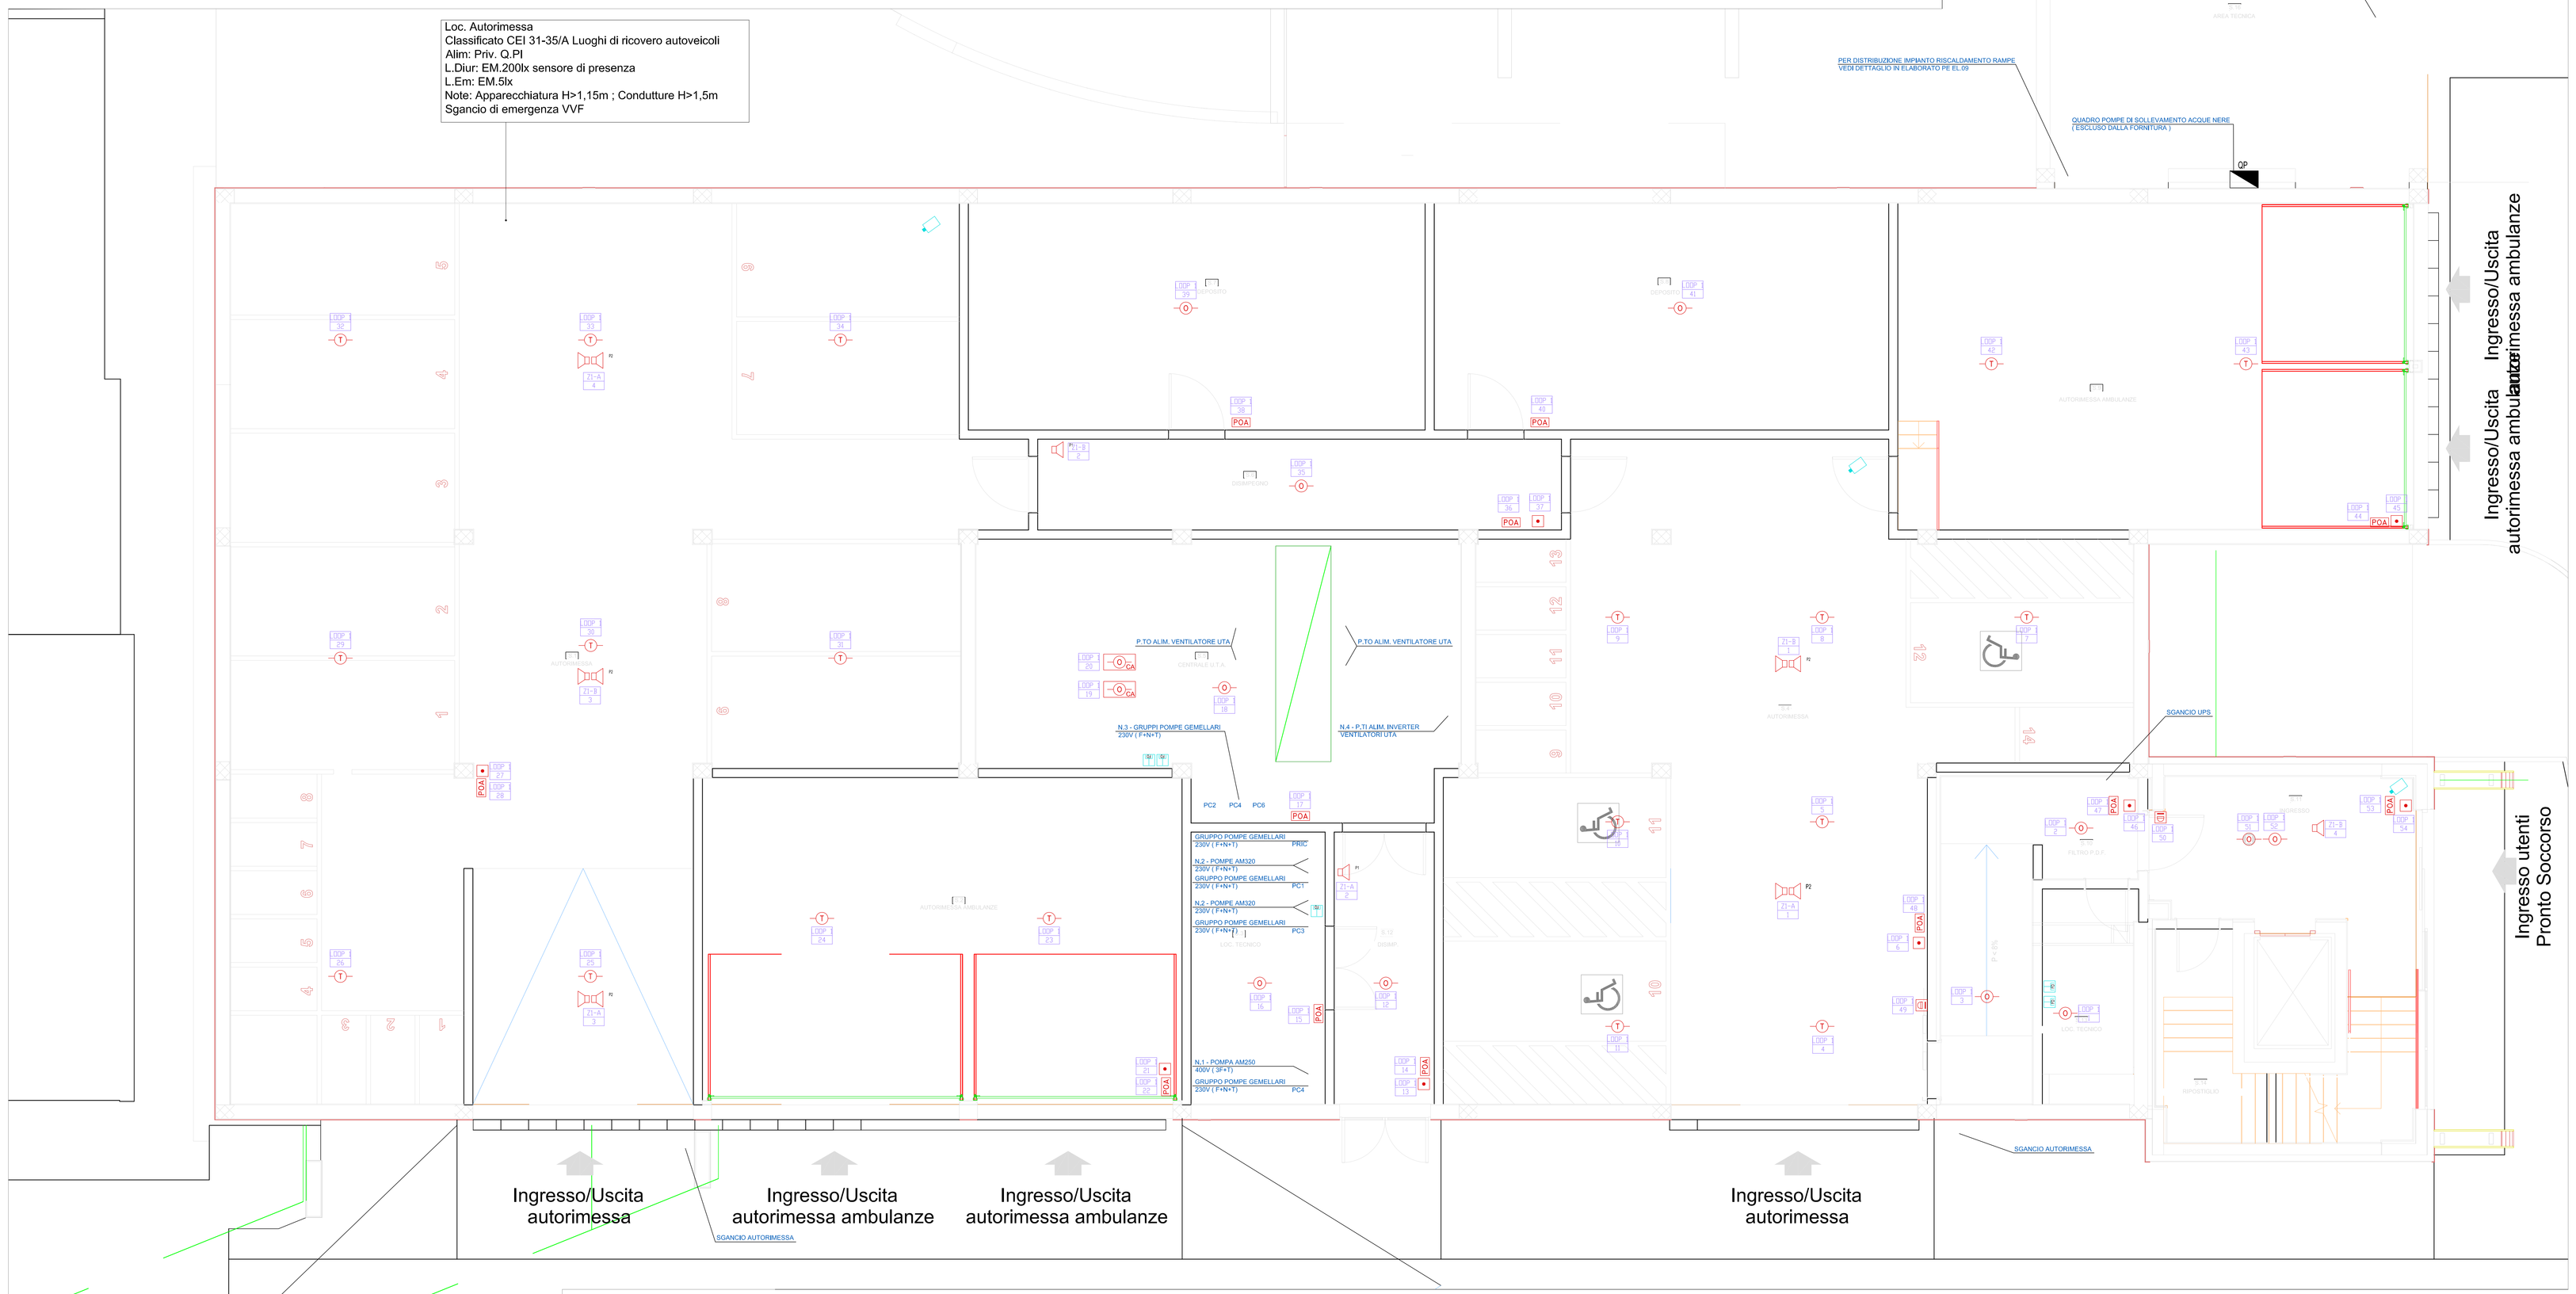

LEGENDA SIMBOLI

Simbolo	Descrizione	Codice EPU
	RILEVATORE DI FUMO ANALOGICO DI TIPO OTTICO COMPLETO DI BASE ISOLATA (COMPLETO DI LINEA DI COLLEGAMENTO E CANALIZZAZIONE) IN POSA A SOFFITTO	IE.70.40 IE.70.35
	RILEVATORE DI FUMO ANALOGICO DI TIPO OTTICO COMPLETO DI BASE ISOLATA (COMPLETO DI LINEA DI COLLEGAMENTO E CANALIZZAZIONE) IN POSA IN CONTROSOFFITTO	IE.70.40 IE.70.35
T	RILEVATORE TERMOVELOCIMETRICO IN POSA IA SOFFITTO	IE.70.30 IE.70.35
	PULSANTE ALLARME INCENDIO ANALOGICO (COMPLETO DI LINEA DI COLLEGAMENTO E CANALIZZAZIONE)	IE.70.45 IE.70.50
R	RIPETITORE OTTICO DI ALLARME A PARETE (COMPLETO DI LINEA DI COLLEGAMENTO E CANALIZZAZIONE)	IE.70.80
POA	PANNELLO OTTICO / ACUSTICO ALLARME INCENDIO	IE.70.65 IE.70.75
EVAC	ATTUATORE INFISSO PER EVACUAZIONE FUMI	IE.090.40.05
M	MAGNETE PER PORTE REI CON PULSANTE DI SBLOCCO H=110cm	IE.090.40.05
OA	RILEVATORE DI FUMO ANALOGICO DI TIPO OTTICO COMPLETO DI BASE ISOLATA (COMPLETO DI LINEA DI COLLEGAMENTO E CANALIZZAZIONE) POSATO IN CAMERA DI ANALISI SU CANALE ARIA	IE.70.100 IE.70.85
C.R.I.	CENTRALE RIVELAZIONE INCENDI	IE.70.10 IE.70.20
C.R.V.	CENTRALE REMOTA RIPETIZIONE ALLARME	IE.70.25

LEGENDA SIMBOLI

Simbolo	Descrizione	Codice EPU
	SERRANDA TF	IE.090.80.05
	DIFFUSORE SONORO DI ALLARME EVACUAZIONE DA INCASSO IN CONTROSOFFITTO	02.03.50.20.5
	PROIETTORE SONORO DI ALLARME EVACUAZIONE MONODIREZIONALE	02.03.50.30.5
	PROIETTORE SONORO DI ALLARME EVACUAZIONE BIDIREZIONALE	02.03.50.50.5
DF	CENTRALE PER IMPIANTO DI DIFFUSIONE SONORA	02.03.20.5.10 02.03.20.5.20
	BASE MICROFONICA + CONSOLLE MICROFONICA DI EMERGENZA	02.03.10.25.5 02.03.20.10.5
	PREDISPOSIZIONE ALIMENTATORE DI PIANO PER IMPIANTO ANTAGGRESSIONE	IE.075.20.05
P	PREDISPOSIZIONE CAVIDOTTI PER FUTURO PUNTO DI COLLEGAMENTO PULSANTE PER IMPIANTO ANTAGGRESSIONE	IE.075.20.05

LEGENDA SIMBOLI

Simbolo	Descrizione	Codice EPU
FD	ARMADIO FONIA-DATI PARTENZA CAVI CABLAGGIO STRUTTURATO, COLLEGATO AL CENTRO STELLA OSPEDALE, ALIMENTATO DA SETTORE UPS	02.05.10.10.15 02.05.10.20.xx
FD-I	ARMADIO FONIA-DATI LOCALI DI GRUPPO 2 ALIMENTATO DAL SISTEMA IT-M	02.05.10.10.10 02.05.10.20.xx
FD-M	ARMADIO FONIA-DATI MONITORAGGIO, ALIMENTATO DA SETTORE UPS	02.05.10.10.10 02.05.10.20.xx
	PRESA TRASMISSIONE DATI / TELEFONO CABLAGGIO STRUTTURATO RJ 45 CAT 6	02.05.10.40.20
dati	PRESA TRASMISSIONE DATI / TELEFONO CABLAGGIO STRUTTURATO RJ 45 CAT 6 – DERIVATA DALL'ARMADI DATI DEL SISTEMA IT-M	02.05.10.40.20
dati	PRESA TRASMISSIONE DATI / TELEFONO CABLAGGIO STRUTTURATO RJ 45 CAT 6 – DERIVATA DALL'ARMADI DATI DEL SISTEMA DI MONITORAGGIO	02.05.10.40.20
	PRESA TRASMISSIONE DATI RJ45 CAT 6 – PER INSTALLAZIONE FUTURA TELECAMERA PER CONNESSIONE IP	02.05.10.40.20

LEGENDA SIMBOLI

Simbolo	Descrizione	Codice EPU
	ALIMENTATORE IMPIANTO DI CHIAMATA	IE.75.10.10
	TERMINALE DI STANZA IMPIANTO DI CHIAMATA	IE.75.10.25
	RIPETITORE DATI	IE.75.10.20
	CENTRALE	IE.75.10.05
	PRESA TESTACLITTO IMPIANTO DI CHIAMATA E PULSANTIERA	IE.75.10.45 IE.75.10.50
	PULSANTE DI CHIAMATA A PARETE	IE.75.10.65
	PULSANTE DI ANNULLAMENTO CHIAMATA BAGNO	IE.75.10.60
	PULSANTE DI ANNULLAMENTO CHIAMATA BAGNO CON SCHEDA DI COLLEGAMENTO AL BUS	IE.75.10.65
	PULSANTE DI CHIAMATA INFERMIERI TIPO A TIRANTE	IE.75.10.55
	LAMPADA DI SEGNALAZIONE FUORI PORTA IMPIANTO DI CHIAMATA CON PIU' CAMPI DI SEGNALAZIONE	IE.75.10.40