
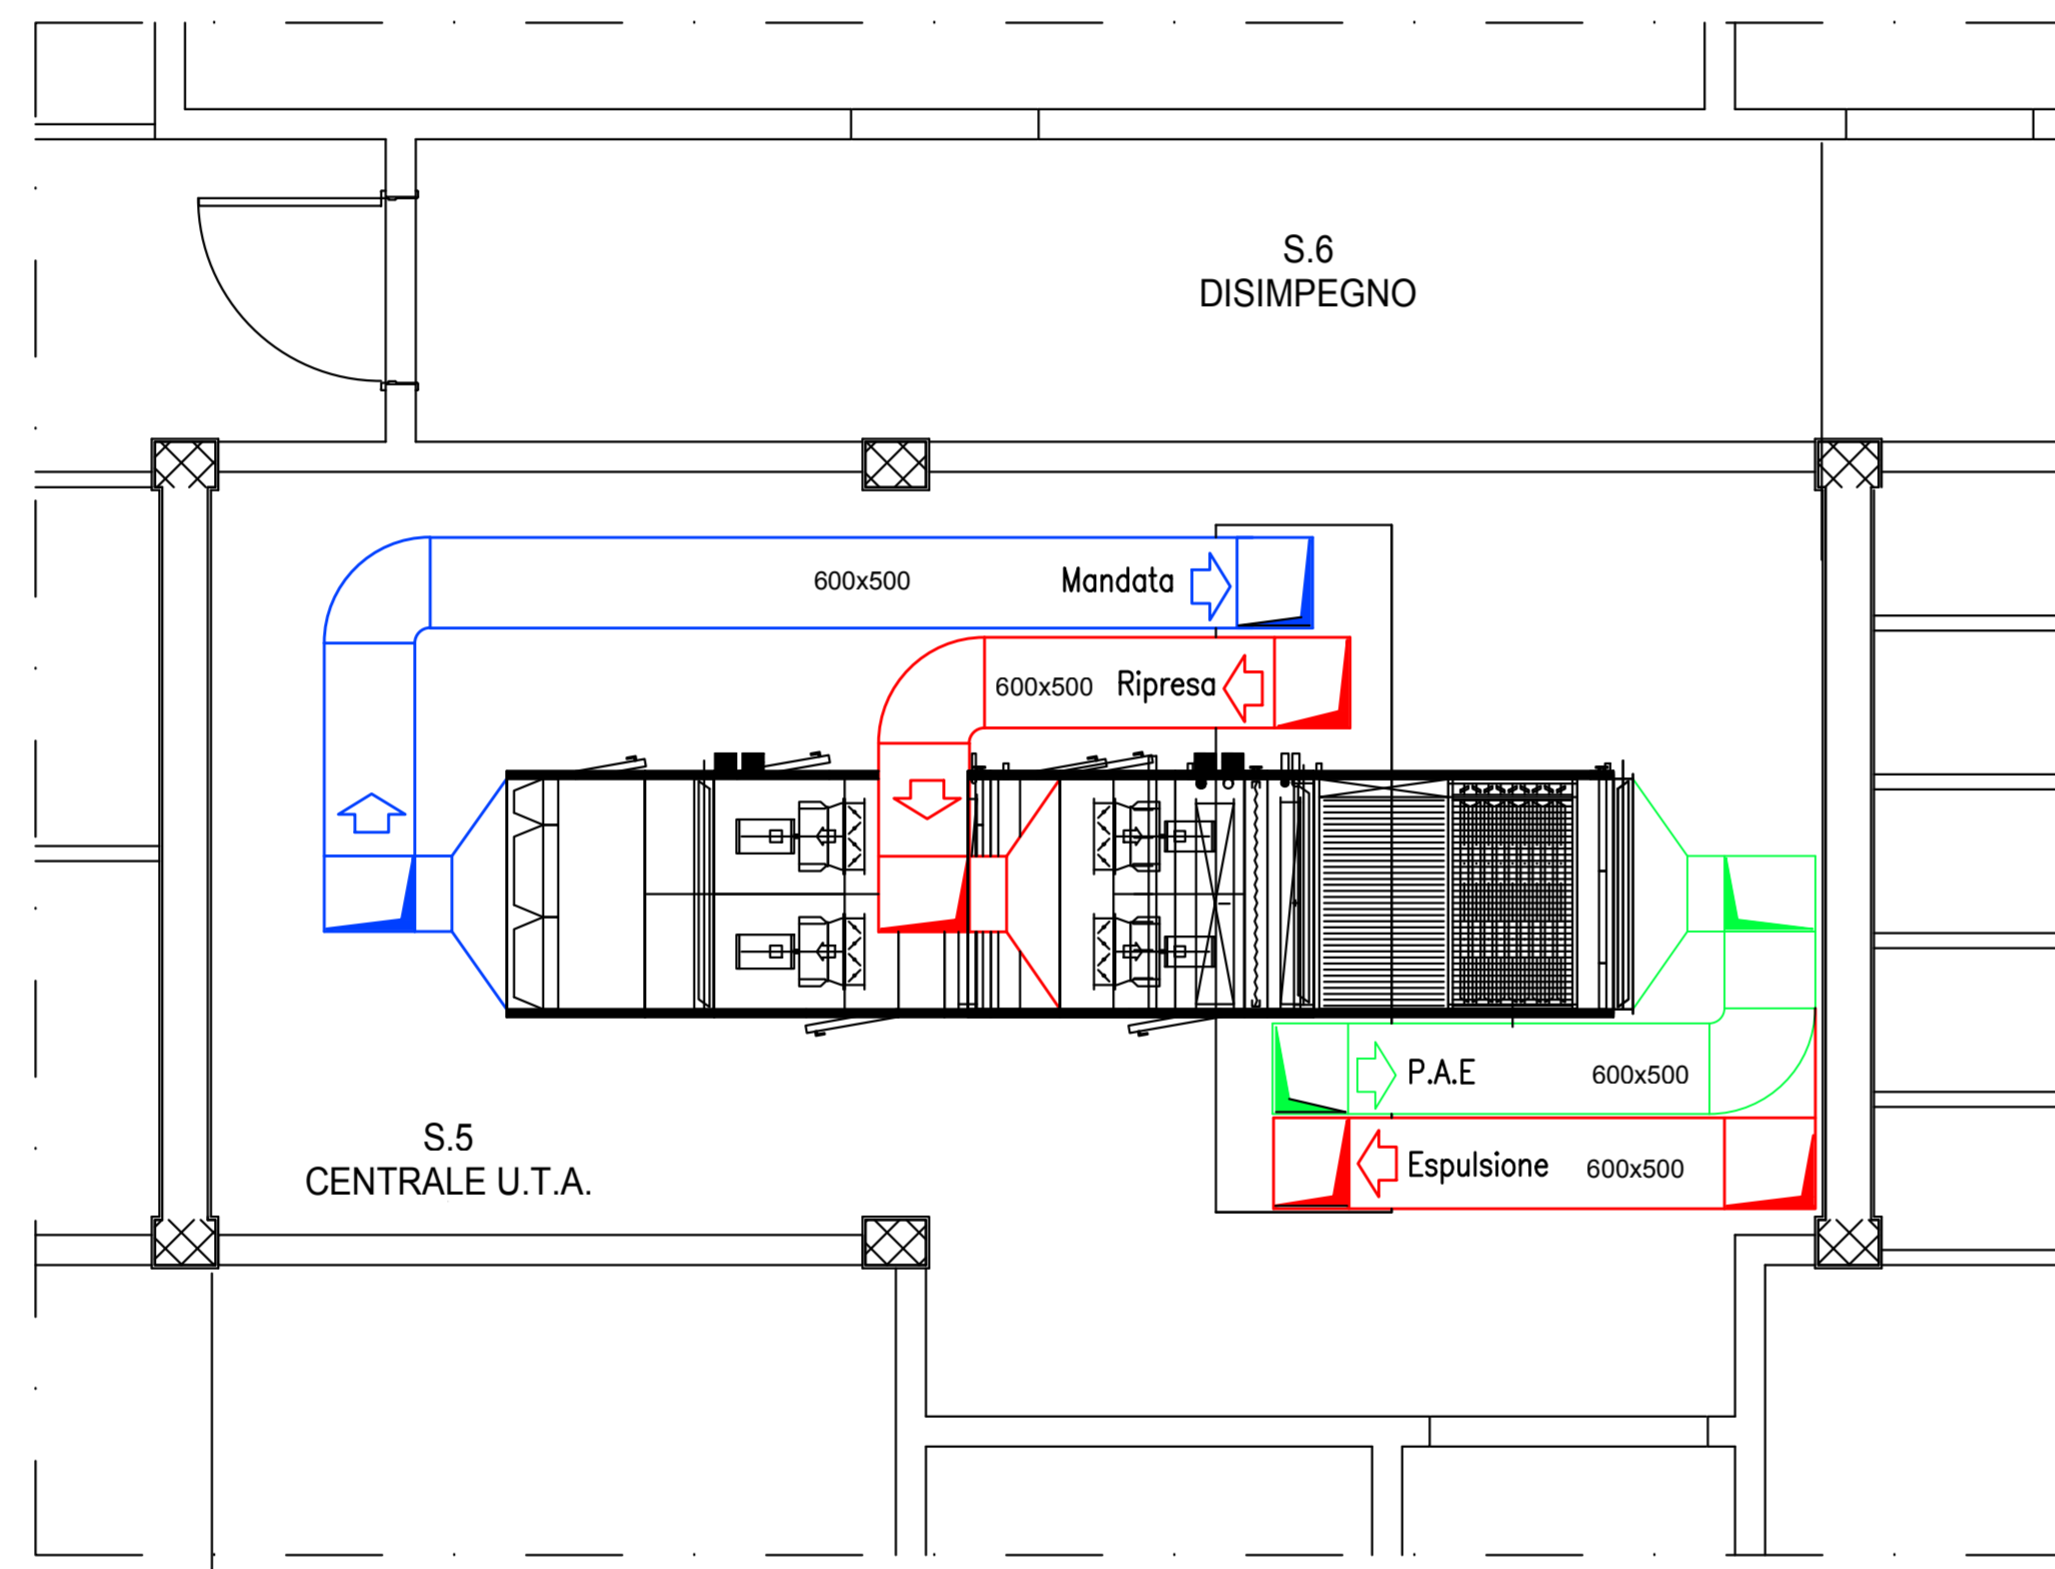
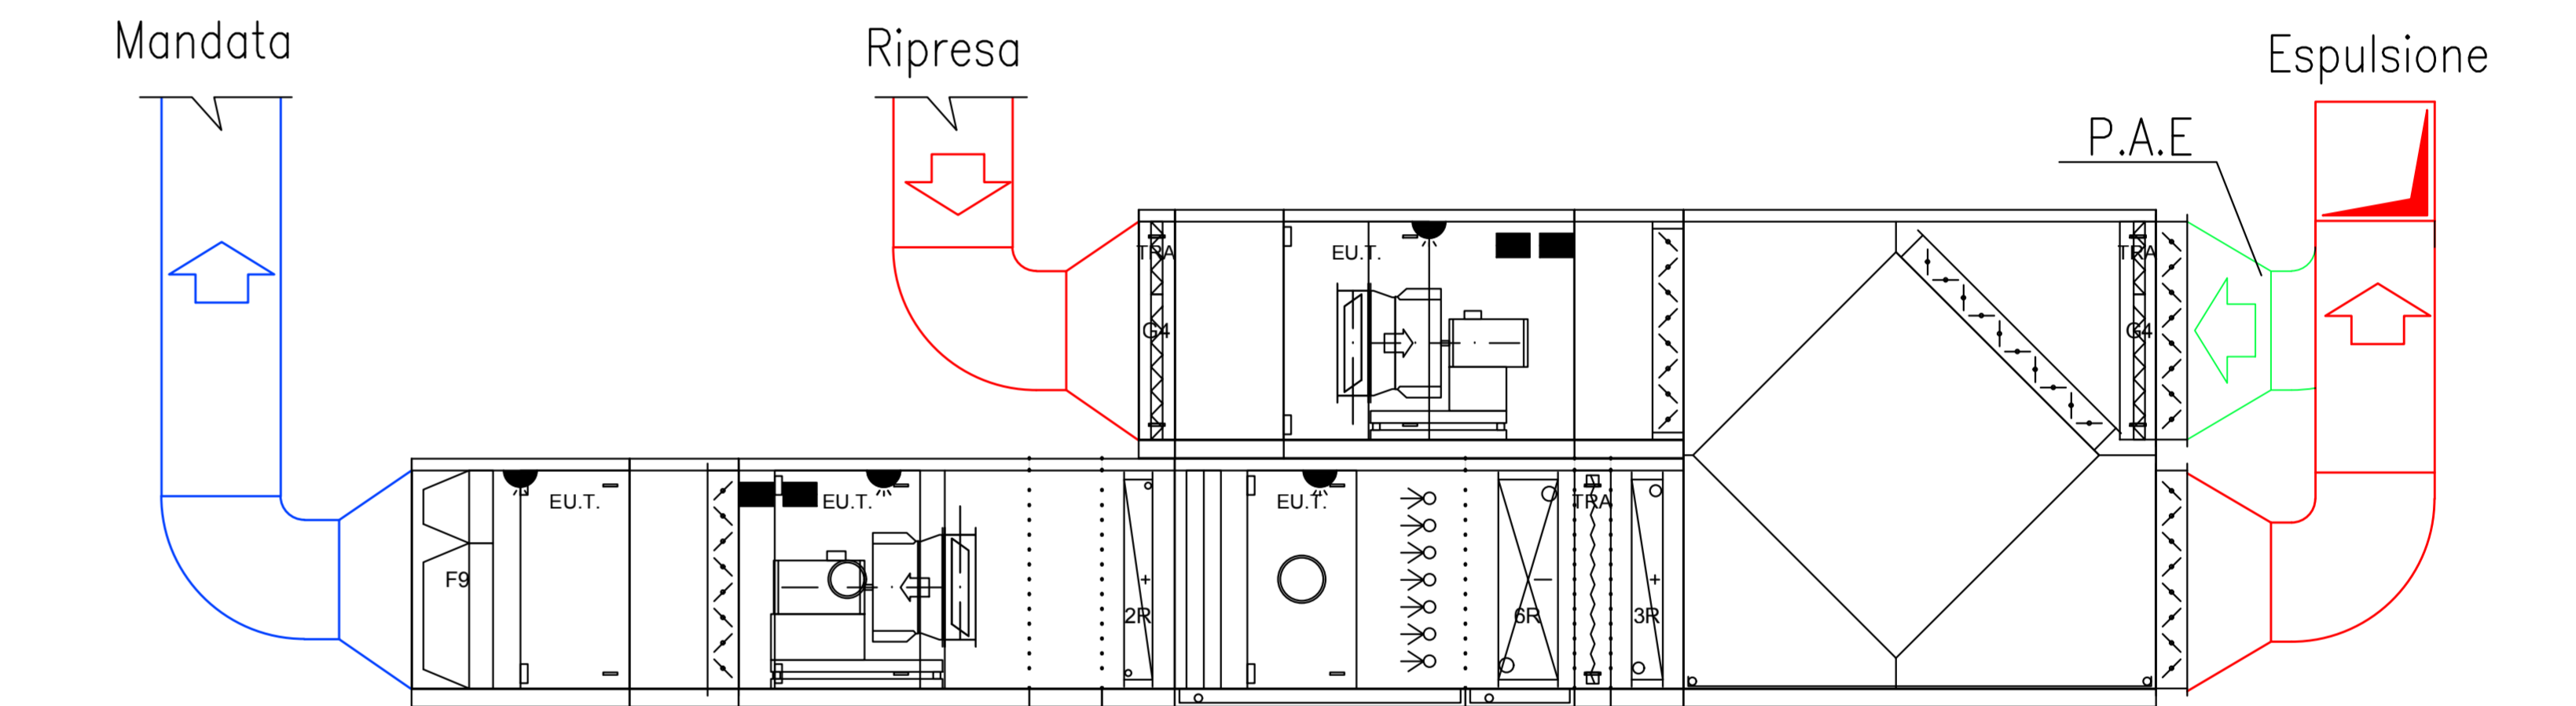


COMUNE DI BENTIVOGLIO			
 SERVIZIO SANITARIO REGIONALE EMILIA-ROMAGNA Azienda Unità Sanitaria Locale di Bologna Dipartimento Tecnico Patrimoniale		N° PROGR. 	
CONSEGNA		VERIFICA/VALIDAZIONE/APPROVAZIONE	
DATA E PROT.		DATA E PROT.	
TIMBRI E FIRME DI ATTESTAZIONE DELLA VERIFICA/VALIDAZIONE			
OSPEDALE DI BENTIVOGLIO NUOVO PRONTO SOCCORSO PROGETTO ESECUTIVO			
SPAZIO RISERVATO PER APPROVAZIONE TITOLO EDILIZIO			
PROGETTO ARCHITETTONICO	PROGETTO STRUTTURALE	PROPRIETA'	
Ing. Fabio Penacchioni	Ing. Daniele Biondi	AZIENDA USL DI BOLOGNA DELEGATO CON DELIBERA N. 275 del 26/10/2016	
PROGETTO IMPIANTI ELETTRICI	PROGETTO IMPIANTI MECCANICI	IL DIRETTORE DEL DIPARTIMENTO TECNICO PATRIMONIALE (Ing. Francesco Rainaldi)	
Studio AZ S.r.l. Per. Ind. Loris Amaduzzi	P.I. Leonardo Belloni	DIRETTORE GENERALE Dott. ssa Chiara Gibertoni	
COORDINATORE SICUREZZA FASE PROGETTAZIONE	COORDINATORE SICUREZZA FASE ESECUZIONE	RESPONSABILE UO Servizi Progettazione Edile Ing. Franco Emiliani	
Geom. Umberta Ugolini		RESPONSABILE PROCEDIMENTO Ing. Francesco Rainaldi	
PRESIDIO: OSPEDALE DI BENTIVOGLIO		INGEGNERIZZAZIONE BIM Ing. Fabio Penacchioni Geom. Daniele Dall'olio	
EDIFICIO: NUOVO PRONTO SOCCORSO	CODICE EDIFICIO 140	DIREZIONE LAVORI	
PIANO: SEMINTERRATO		CODICE PROG. ELAB. N. PE IM.13	
ELABORATO: VENTILAZIONE MECCANICA: PIANO SEMINTERRATO		SOSTITUISCE IL N. SOSTITUITO DAL N.	
ARCHIVIO USL N.:	DATA: Marzo 2017	SCALA: 1:50 - 1:25	REFERENTE AMMINISTRATIVO:
ARCHIVIO N.:	FILE:		AGGIORNAMENTI
			1 3
			2 4



STRALCIO SEMINTERRATO 1:50



VISTA INSTALLAZIONE 1:25