COMUNE DI BENTIVOGLIO

SERVIZIO SANITARIO REGIONALE
EMILIA-ROMAGNA
Azienda USL Bologna
Dipartimento Tecnico Patrimoniale

Istituto delle Scienze Neurologiche
Istituto di Ricovero e Cura a Carattere Scientifico

N° PROGR.

CONSEGNA | VERIFICA/VALIDAZIONE/APPROVAZIONE

DATA E PROT. | DATA E PROT.

TIMBRO E FIRME DI ATTESTAZIONE DELLA VERIFICA/VALIDAZIONE

# OSPEDALE DI BENTIVOGLIO
# NUOVO PRONTO SOCCORSO
## PROGETTO ESECUTIVO

SPAZIO RISERVATO PER APPROVAZIONE TITOLO EDILIZIO

PROGETTO ARCHITETTONICO
Ing. Fabio Perracchioni

PROGETTO STRUTTURALE
Ing. Daniele Bondi

PROPRIETA':
AZIENDA USL
DI BOLOGNA
DELIBERAZIONE DI GIUNTA
N. 270 del 26/10/2016

IL DIRETTORE DEL DIPARTIMENTO TECNICO PATRIMONIALE
(Ing. Francesco Ferrarato)

PROGETTO IMPIANTI ELETTRICI
Studio AZ S.r.l.
Per: Ing. Luca Arredondi

PROGETTO IMPIANTI MECCANICI
P.I. Leonardo Bellomi

DIRETTORE GENERALE
Dott. ssa Chiara Gibertoni

COORDINATORE SICUREZZA FASE PROGETTAZIONE
Geom. Umberta Ugolini

COORDINATORE SICUREZZA FASE ESECUZIONE

RESPONSABILE U.O. Servizi Progettazione Edile
Ing. Franco Emiliani

RESPONSABILE PROCEDIMENTO
Ing. Francesco Ferrarato

INGEGNERIZZAZIONE BIM
Ing. Fabio Perracchioni
Geom. Corrado Dott.Gui

PREGIO: **OSPEDALE DI BENTIVOGLIO**

EDIFICIO: **NUOVO PRONTO SOCCORSO** | CODICE EDIFICIO: **140**

PIANO: **RIALZATO**

DIREZIONE LAVORI:

ELABORATO: **VENTILAZIONE MECCANICA: PIANO RIALZATO**

CODICE PROG.: **PE** | ELAB. N.: **iM.14**

SOSTITUISCE EL. N.:
SOSTITUITO DA EL. N.:

| ARCHIVIO LEG. N. | DATA: Marzo 2017 | SCALA: 1:50 | REFERENTE AMMINISTRATIVO: | AGGIORNAMENTI | |
|---|---|---|---|---|---|
| | ARCHIVIO N.: | FILE: - | MODIFI PUBBT ADT Rev. 3.1 del 26/10/2016 | 1 | 2 |
| | | | | 3 | 4 |

## NOTE

tutti i componenti dovranno essere installati entro controsoffitto e dovranno essere sospesi tramite appositi sistemi di staffaggio e sostegno indipendenti da altri componenti edili ed elettrici e dovranno risultare svincolati dagli stessi In tutte le distribuzioni impiantistiche, sono compresi e compensati negli oneri di capitolato gli spostamenti verticali ed orizzontali, inclusi curve, raccordi ed eventuali pezzi speciali che si rendessero necessari in fase costruttiva. Pertanto sarà onere dell'impresa procedere al calcolo ed all'esecuzione di tutte le strutture di sostegno di elementi costituenti gli impianti meccanici secondo i dettami del DM 14-01-2008 "tecniche per le costruzioni". I sistemi di controventamento antisismico dovranno essere compatibili ed integrati con tutte le distribuzioni impiantistiche con particolare riguardo alla struttura dei controsoffitti.

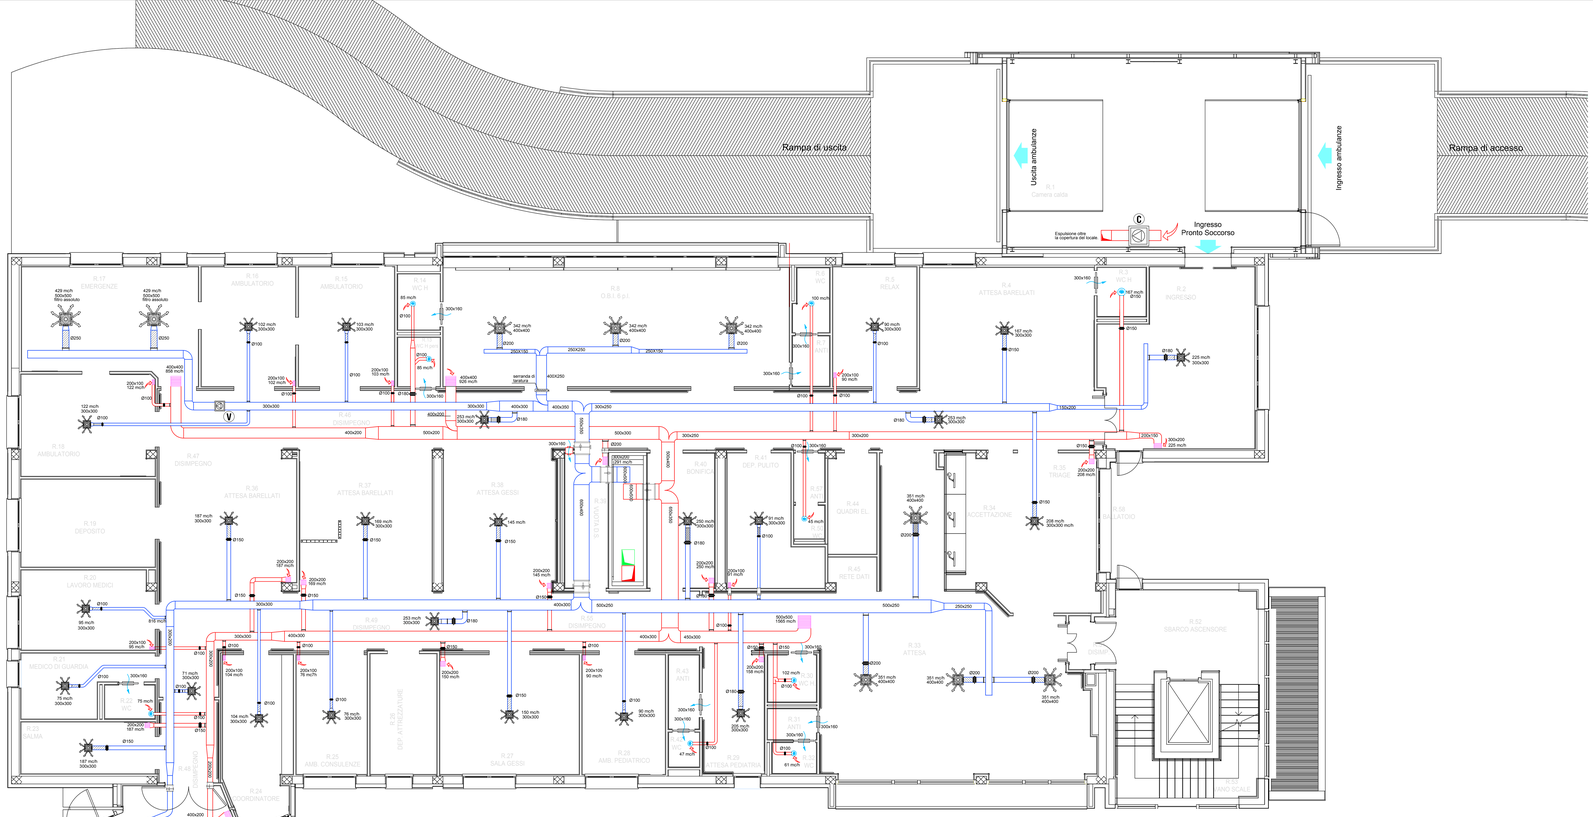


PIANO RIALZATO
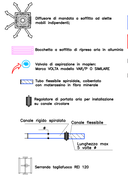
## LEGENDA