PIANTA PLATEA E SPICCATO PARETI
DI SOSTEGNO DELLA PASSERELLA
LATO OSPEDALE
ARMATURA
SCALA 1:50

NOTA BENE:
Le dimensioni di tutte le barre di armatura della fondazione devono essere verificate all'atto della costruzione.

PARTICOLARE STAFFATURA
ARMATURA DI RINFORZO
SCALA 1:20

PIANTA PLATEA E SPICCATO
PILASTRI E PARETI
ARMATURA
SCALA 1:50

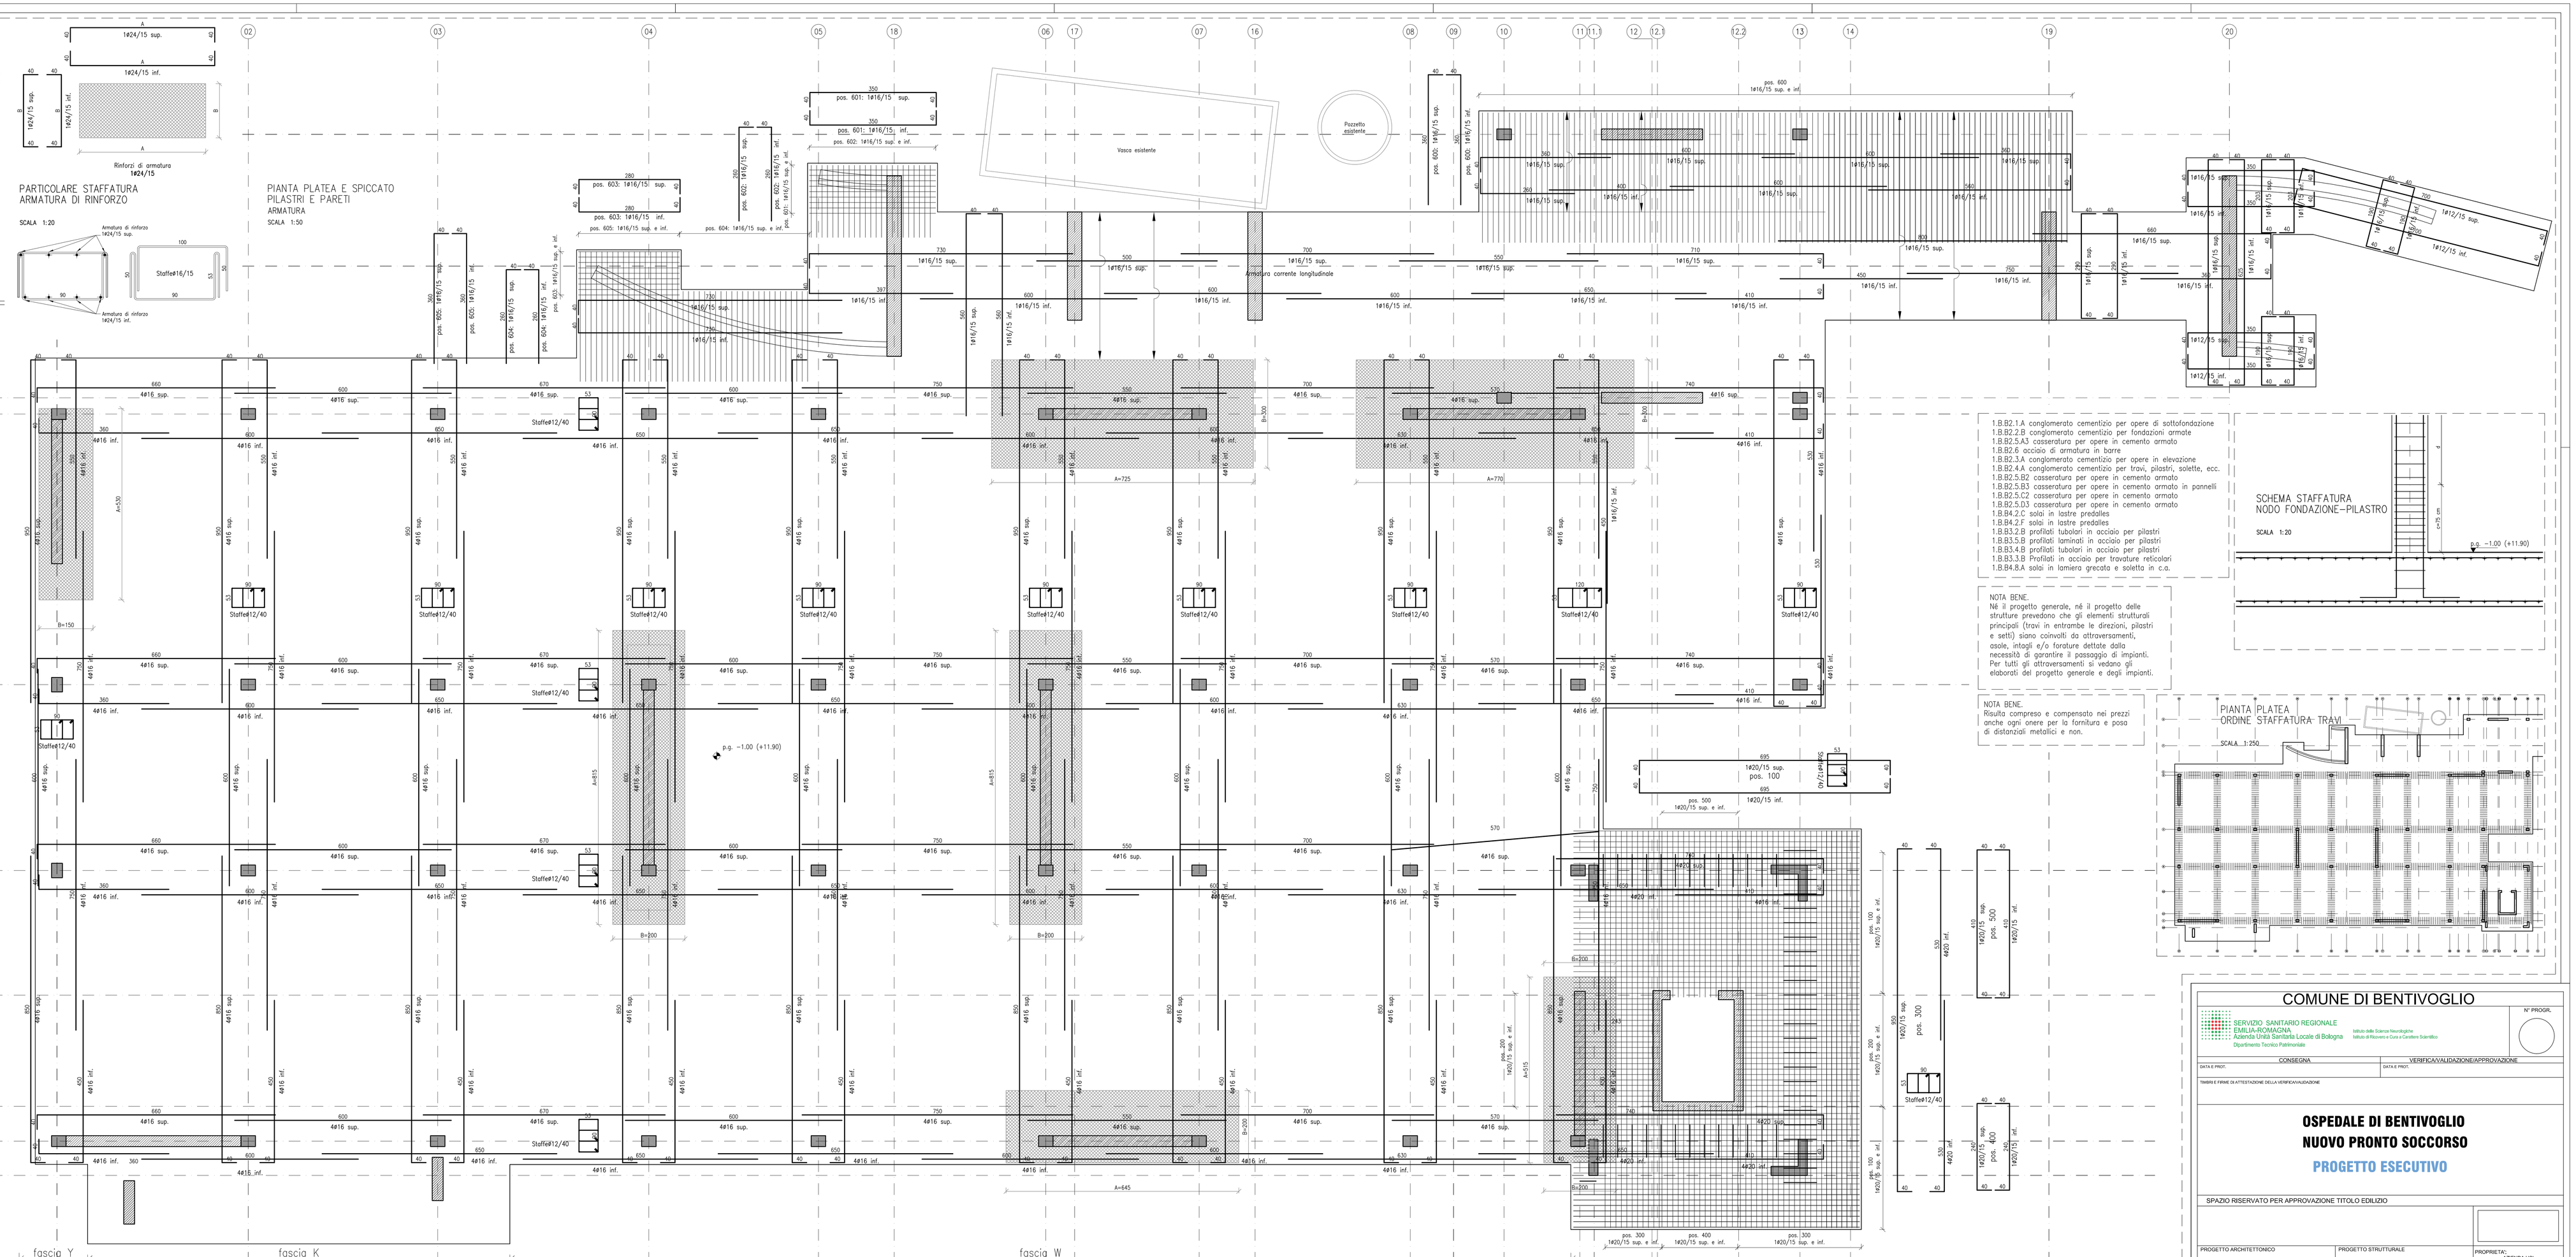

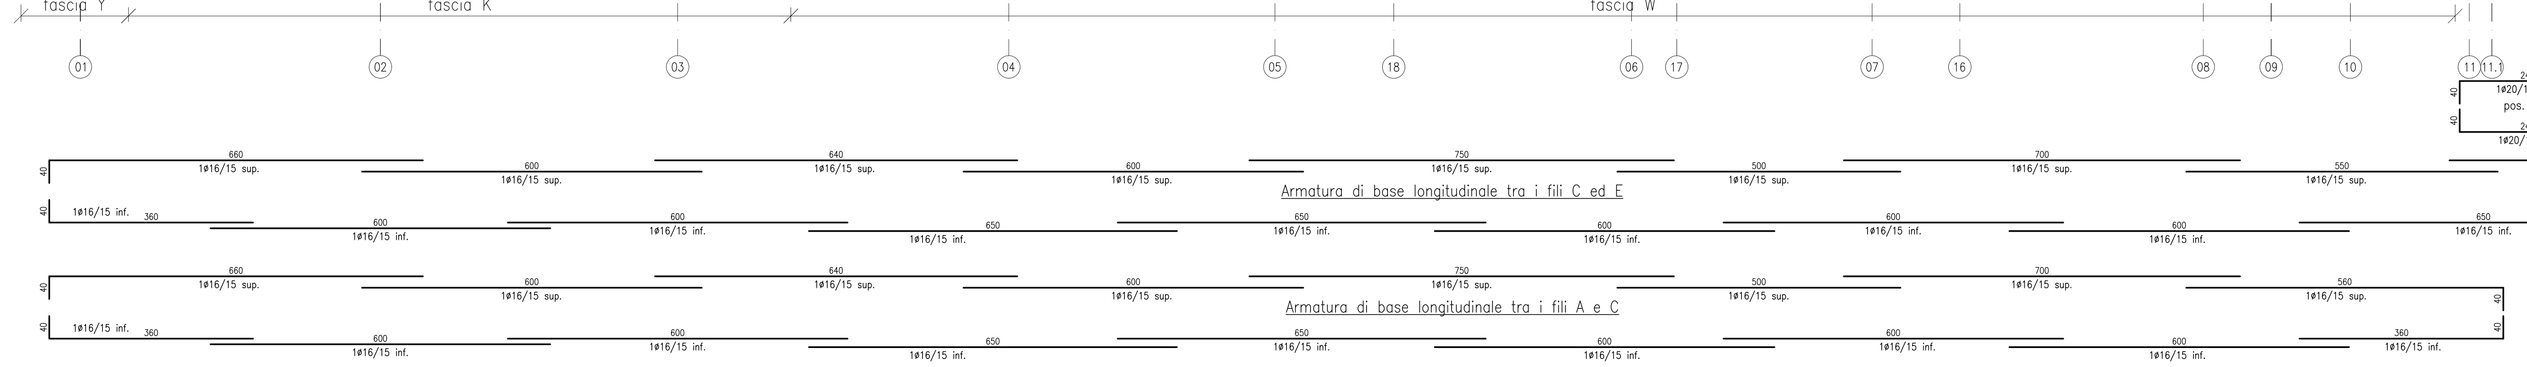

1.B.B2.1.A conglomerato cementizio per opere di sottofondazione
1.B.B2.2.B conglomerato cementizio per fondazioni armate
1.B.B2.5.A3 casseratura per opere in cemento armato
1.B.B2.6 acciaio di armatura in barre
1.B.B2.3.A conglomerato cementizio per opere in elevazione
1.B.B2.4.A conglomerato cementizio per travi, pilastri, solette, ecc.
1.B.B2.5.B2 casseratura per opere in cemento armato
1.B.B2.5.B3 casseratura per opere in cemento armato in pannelli
1.B.B2.5.C2 casseratura per opere in cemento armato
1.B.B2.5.D3 casseratura per opere in cemento armato
1.B.B4.2.C solai in lastre predalles
1.B.B4.2.F solai in lastre predalles
1.B.B3.2.B profilati tubolari in acciaio per pilastri
1.B.B3.5.B profilati laminati in acciaio per pilastri
1.B.B3.4.B profilati tubolari in acciaio per pilastri
1.B.B3.3.B Profilati in acciaio per travature reticolari
1.B.B4.8.A solai in lamiera grecata e soletta in c.a.

SCHEMA STAFFATURA
NODO FONDAZIONE–PILASTRO
SCALA 1:20

NOTA BENE.
Né il progetto generale, né il progetto delle strutture prevedono che gli elementi strutturali principali (travi in entramBe le direzioni, pilastri e setti) siano coinvolti da attraversamenti, asole, intagli e/o forature dettate dalla necessità di garantire il passaggio di impianti. Per tutti gli attraversamenti si vedano gli elaborati del progetto generale e degli impianti.

NOTA BENE.
Risulta compreso e compensato nei prezzi anche ogni onere per la fornitura e posa di distanziali metallici e non.

PIANTA PLATEA
ORDINE STAFFATURA TRAVI
SCALA 1:250

NOTA BENE.
Per il calcolo della resistenza R delle strutture in c.a. nei confronti della azione del fuoco si veda la relazione di calcolo delle strutture.

NOTA BENE.
Per le caratteristiche, le prestazioni e le modalità di posa in opera dei giunti strutturali si vedano gli elaborati del progetto generale architettonico.

Materiali per strutture di fondazione e in elevazione
Conglomerato magro per getto di fondo scavo
Classe di resistenza: C12/15
Conglomerato cementizio
Classe di resistenza: C25/30
Classe di esposizione: XC2
Classe di consistenza: S5
Dimensione max inerte: 22 mm (30 mm in fondazione)
Additivi: fluidificanti
Acciaio in barre e reti per cemento armato
Classe: B450C
Copriferro (dove non diversamente indicato): 3 cm

NOTA BENE.
Né il progetto generale, né il progetto delle strutture prevedono che gli elementi strutturali principali (travi in entramBe le direzioni, pilastri e setti) siano coinvolti da attraversamenti, asole, intagli e/o forature dettate dalla necessità di garantire il passaggio di impianti. Per tutti gli attraversamenti si vedano gli elaborati del progetto generale e degli impianti.

NOTA BENE.
La quota 0.00 di riferimento riportata negli elaborati del progetto delle strutture è stata convenzionalmente assunta coincidente con la quota del pavimento finito del piano seminterrato.

COMUNE DI BENTIVOGLIO

SERVIZIO SANITARIO REGIONALE
EMILIA-ROMAGNA
Azienda Unità Sanitaria Locale di Bologna
Dipartimento Tecnico Patrimoniale

Istituto delle Scienze Neurologiche
Istituto di Ricovero e Cura a Carattere Scientifico

N° PROGR.

CONSEGNA | VERIFICA/VALIDAZIONE/APPROVAZIONE
DATA E FIRMA | DATA E FIRMA
TIMBRO E FIRME DI ATTESTAZIONE DELLA VERIFICA/VALIDAZIONE

OSPEDALE DI BENTIVOGLIO
NUOVO PRONTO SOCCORSO
PROGETTO ESECUTIVO

SPAZIO RISERVATO PER APPROVAZIONE TITOLO EDILIZIO

PROGETTO ARCHITETTONICO
Ing. Fabio Penacchioni

PROGETTO STRUTTURALE
Ing. Daniele Biondi

PROPRIETA':
AZIENDA USL DI BOLOGNA
DELEGATO CON DELIBERA N. 275 del 29/10/2016
IL DIRETTORE DEL DIPARTIMENTO TECNICO PATRIMONIALE
(Ing. Francesco Rainaldi)

PROGETTO IMPIANTI ELETTRICI
Studio AZ S.r.l.
Per. Ind. Luca Amadutti

PROGETTO IMPIANTI MECCANICI
P.I. Leonardo Bellomi

DIRETTORE GENERALE
Dott. ssa Chiara Gibertoni

COORDINATORE SICUREZZA FASE PROGETTAZIONE
Geom. Umberta Ugolini

COORDINATORE SICUREZZA FASE ESECUZIONE

RESPONSABILE
UO Servizi Progettazione Edile
Ing. Franco Emiliani
RESPONSABILE PROCEDIMENTO
Ing. Francesco Rainaldi

INGEGNERIZZAZIONE BIM
Ing. Fabio Penacchioni
Geom. Daniele DiPOlo

PRESIDIO: **OSPEDALE DI BENTIVOGLIO**
EDIFICIO: **NUOVO PRONTO SOCCORSO**
CODICE EDIFICIO: **140**
PIANO:
DIREZIONE LAVORI
ELABORATO: **Pianta fondazioni Armatura**
CODICE PROG.: **PE**
ELAB. N.: **ST-06_R2**
SOSTITUISCE IL N.:
SOSTITUITO DAL N.:

ARCHIVIO USL N.:	DATA: marzo 2017	SCALA:	REFERENTE AMMINISTRATIVO:	AGGIORNAMENTI	
	ARCHIVIO N.:	FILE:	MODEI Prot801 AOT Rev. 5.1 del 26/10/2016	1	3
				2	4