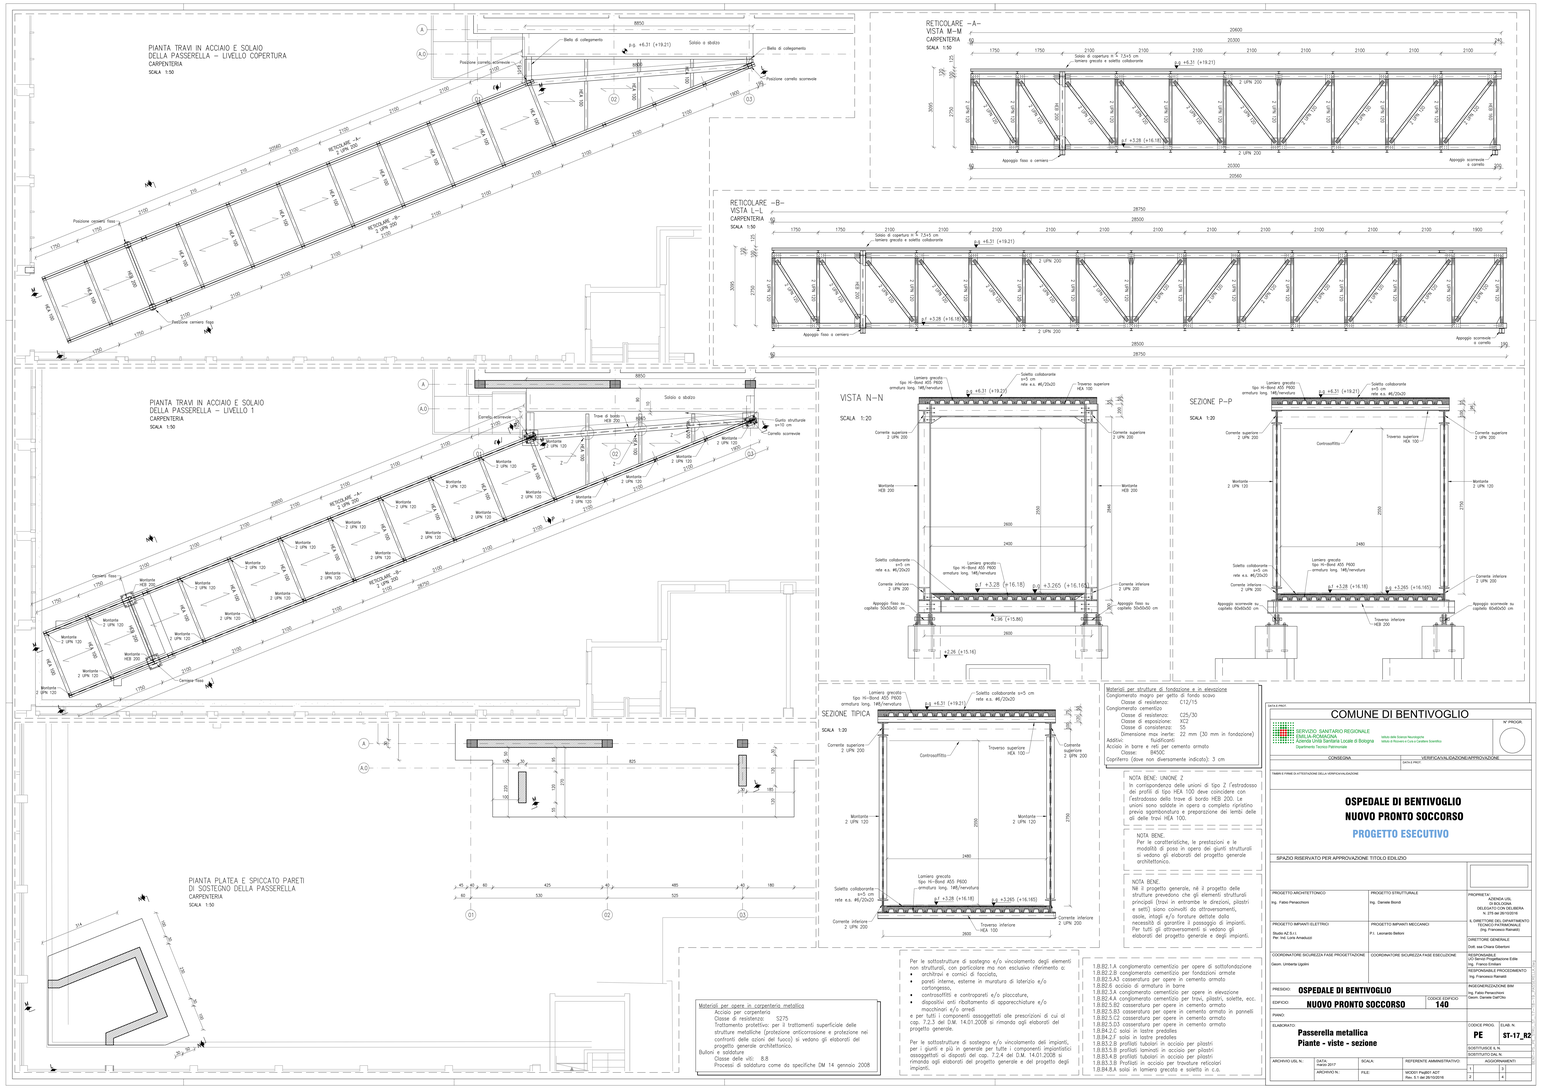

Materiali per opere in carpenteria metallica
Acciaio per carpenteria
Classe di resistenza: S275
Trattamento protettivo: per il trattamento superficiale delle strutture metalliche (protezione anticorrosione e protezione nei confronti delle azioni del fuoco) si vedano gli elaborati del progetto generale architettonico.
Bulloni e saldature
Classe delle viti: 8.8
Processi di saldatura come da specifiche DM 14 gennaio 2008

Per le sottostrutture di sostegno e/o vincolamento degli elementi non strutturali, con particolare ma non esclusivo riferimento a:
- architravi e cornici di facciata;
- pareti interne, esterne in muratura di laterizio e/o cartongesso;
- controsoffitti e contropareti e/o piaccature;
- dispositivi anti ribaltamento di apparecchiature e/o macchinari e/o arredi

e per tutti i componenti assoggettati alle prescrizioni di cui al cap. 7.2.3 del D.M. 14.01.2008 si rimanda agli elaborati del progetto generale.

Per le sottostrutture di sostegno e/o vincolamento dei impianti, per i giunti e più in generale per tutte i componenti impiantistici assoggettati ai disposti del cap. 7.2.4 del D.M. 14.01.2008 si rimanda agli elaborati del progetto generale e del progetto degli impianti.

1.B.B2.1.A conglomerato cementizio per opere di sottofondazione
1.B.B2.2.B conglomerato cementizio per fondazioni armate
1.B.B2.5.A3 casseratura per opere in cemento armato
1.B.B2.6 acciaio di armatura in barre
1.B.B2.3.A conglomerato cementizio per opere in elevazione
1.B.B2.4.A conglomerato cementizio per travi, pilastri, solette, ecc.
1.B.B2.5.B2 casseratura per opere in cemento armato
1.B.B2.5.B3 casseratura per opere in cemento armato in pannelli
1.B.B2.5.C2 casseratura per opere in cemento armato
1.B.B2.5.D casseratura per opere in cemento armato
1.B.B4.2.C solai in lastre predalles
1.B.B4.2.F solai in lastre predalles
1.B.B3.2.B profilati tubolari in acciaio per pilastri
1.B.B3.4.B profilati tubolari in acciaio per pilastri
1.B.B3.4.B profilati tubolari in acciaio per pilastri
1.B.B3.3.B Profilati in acciaio per strutture reticolari
1.B.B4.8.A solai in lamiera grecata e soletta in c.a.

Materiali per struttura di fondazione e in elevazione
Conglomerato magro per getto di fondo scavo
Classe di resistenza: C12/15
Conglomerato cementizio
Classe di resistenza: C25/30
Classe di esposizione: XC2
Rapporto a/c: 0.60
Dimensione max inerti: 22 mm (30 mm in fondazione)
Additivi: fluidificanti
Acciaio in barre e reti per cemento armato
Classe: B450C
Copriferro (dove non diversamente indicato): 3 cm

NOTA BENE: UNIONE Z
In corrispondenza delle unioni di tipo Z l'estradosso dei profili di tipo HEA 100 deve coincidere con l'estradosso delle trave di bordo HEB 200. Le unioni sono saldate in opera a completo ripristino previa sgombratura e preparazione dei lembi delle ali delle travi HEA 100.

NOTA BENE:
Per le caratteristiche, le prestazioni e le modalità di posa in opera dei giunti strutturali si vedano gli elaborati del progetto generale architettonico.

NOTA BENE:
Nè il progetto generale, nè il progetto delle strutture prevedono che gli elementi strutturali principali (travi in entrambe le direzioni, pilastri e setti) siano coinvolti da attraversamenti, canale, intagli e/o forature dettate dalla necessità di garantire il passaggio di impianti. Per tutti gli attraversamenti si vedano gli elaborati del progetto generale e degli impianti.

DATA E PROT.

COMUNE DI BENTIVOGLIO

SERVIZIO SANITARIO REGIONALE
AZIENDA USL DI BOLOGNA
Istituto Delle Scienze Neurologiche
Istituto di Ricovero e Cura a Carattere Scientifico
Dipartimento Tecnico-Patrimoniale

N° PROGR.

CONSEGNA | VERIFICA/VALIDAZIONE/APPROVAZIONE | DATA E PROT.

TIMBRI E FIRME DI ATTESTAZIONE DELLA VERIFICA/VALIDAZIONE

OSPEDALE DI BENTIVOGLIO
NUOVO PRONTO SOCCORSO
PROGETTO ESECUTIVO

SPAZIO RISERVATO PER APPROVAZIONE TITOLO EDILIZIO

PROGETTO ARCHITETTONICO: Ing. Fabio Pierpaolioni
PROGETTO STRUTTURALE: Ing. Daniele Bolondi
PROPRIETÀ: AZIENDA USL DI BOLOGNA DELEGAZIONE ALLA GESTIONE N. 279 del 29/10/2018
IL DIRETTORE DEL DIPARTIMENTO TECNICO-PATRIMONIALE (Ing. Francesco Rametti)
PROGETTO IMPIANTI ELETTRICO: Studio AZ S.r.l. Dw. Ing. Carlo Arredondi
PROGETTO IMPIANTI MECCANICO: P.I. Leonardo Bellora
DIRETTORE GENERALE: Dott. ssa Chiara Gibertoni
RESPONSABILE DEL PROCEDIMENTO: Ing. Fiamma Ferriani
RESPONSABILE PROCEDIMENTO: Ing. Francesco Rametti
COORDINATORE SICUREZZA FASE PROGETTAZIONE: Geom. Umberto Ugolini
COORDINATORE SICUREZZA FASE ESECUZIONE:
INGEGNERIZZAZIONE BIM: Ing. Fabio Pierpaolioni, Geom. Daniele Dall'Olio

PRESIDIO: **OSPEDALE DI BENTIVOGLIO**
EDIFICIO: **NUOVO PRONTO SOCCORSO** | CODICE EDIFICIO: **140**
PIANO:
ELABORATO: **Passerella metallica**
Piante - viste - sezione

CODICE PROG.: **PE** | ELAB. N.: **ST-17_R2**
SCOSTAMENTO E. N.:
SCOSTAMENTO DN. N.:

ARCHIVIO USL N.:	DATA: marzo 2017	SCALA:	REFERENTE AMMINISTRATIVO:	AGGIORNAMENTI	
	ARCHIVIO N.:	FILE:	MODEL PlaBIST ADT Rev. 5.1 del 29/10/2018	1	2
				3	4