RETICOLARE –A–
VISTA M–M
CARPENTERIA

SCALA 1:50

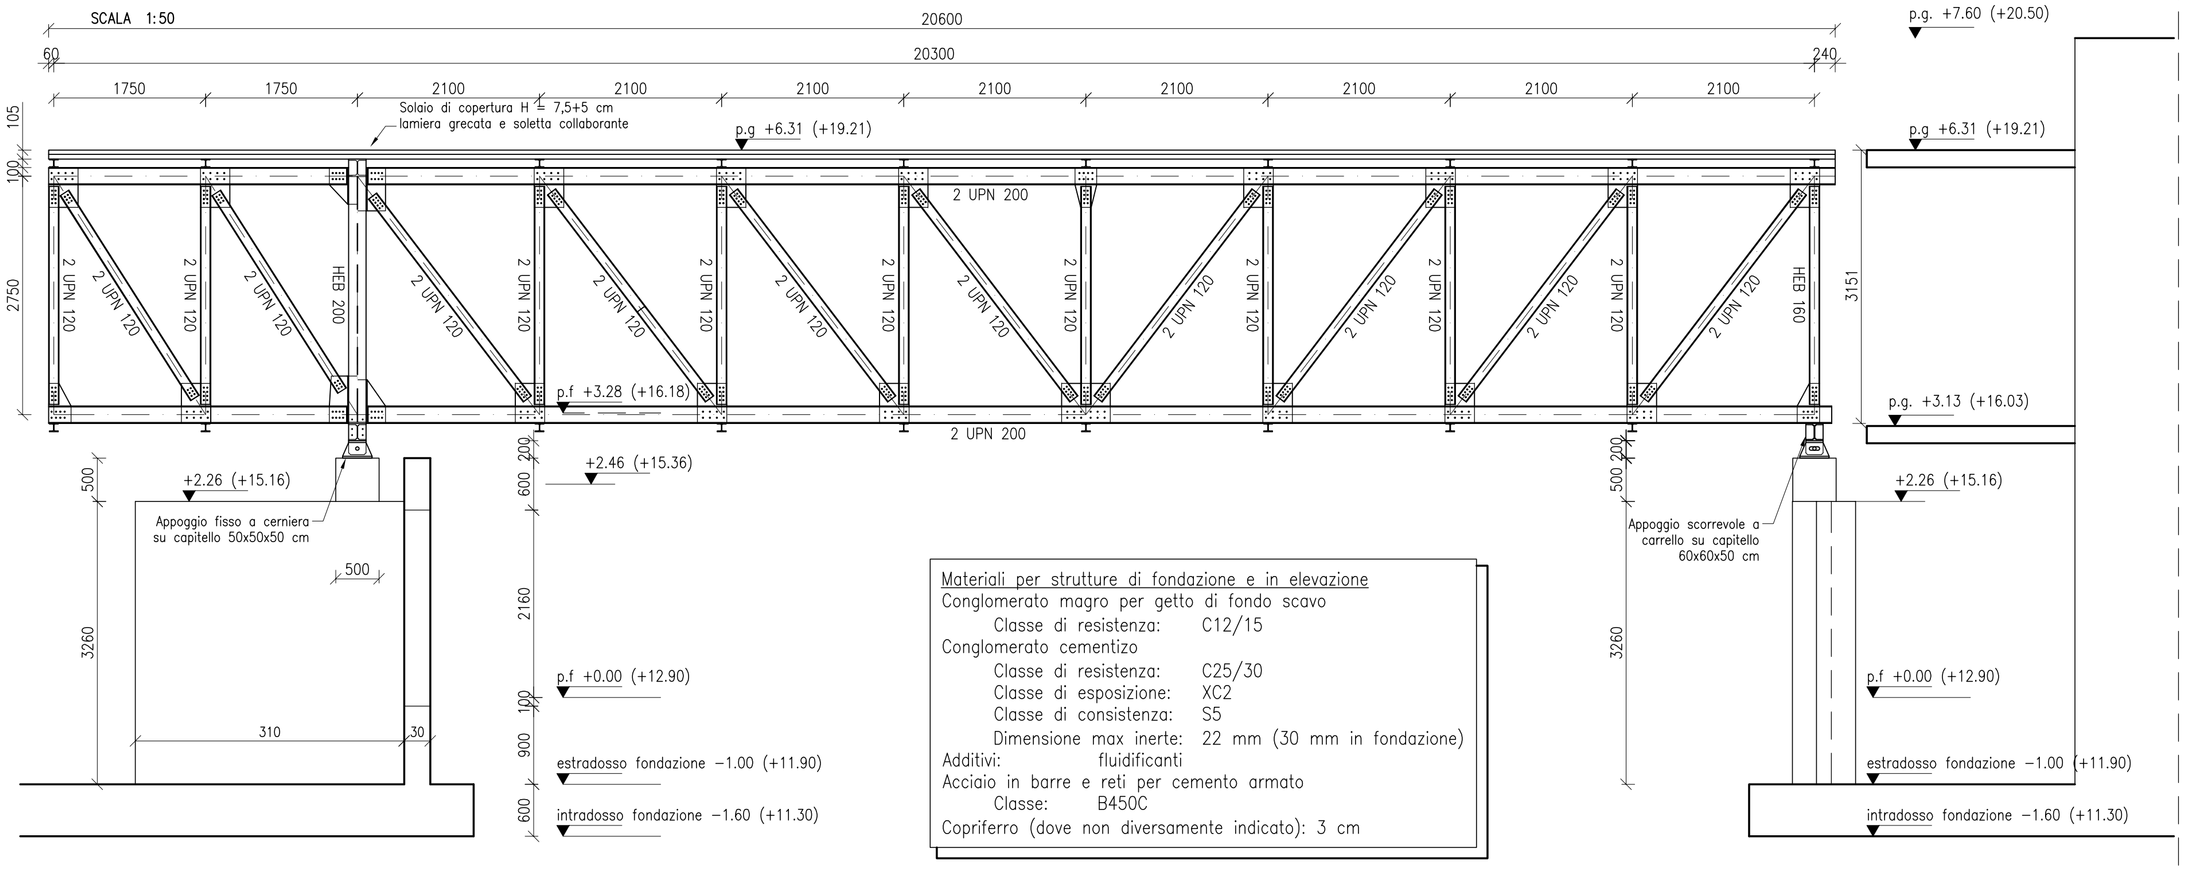

Materiali per strutture di fondazione e in elevazione
Conglomerato magro per getto di fondo scavo
Classe di resistenza: C12/15
Conglomerato cementizio
Classe di resistenza: C25/30
Classe di esposizione: XC2
Classe di consistenza: S5
Dimensione max inerte: 22 mm (30 mm in fondazione)
Additivi: fluidificanti
Acciaio in barre e reti per cemento armato
Classe: B450C
Copriferro (dove non diversamente indicato): 3 cm

SEZIONE N–N
SCALA 1:50

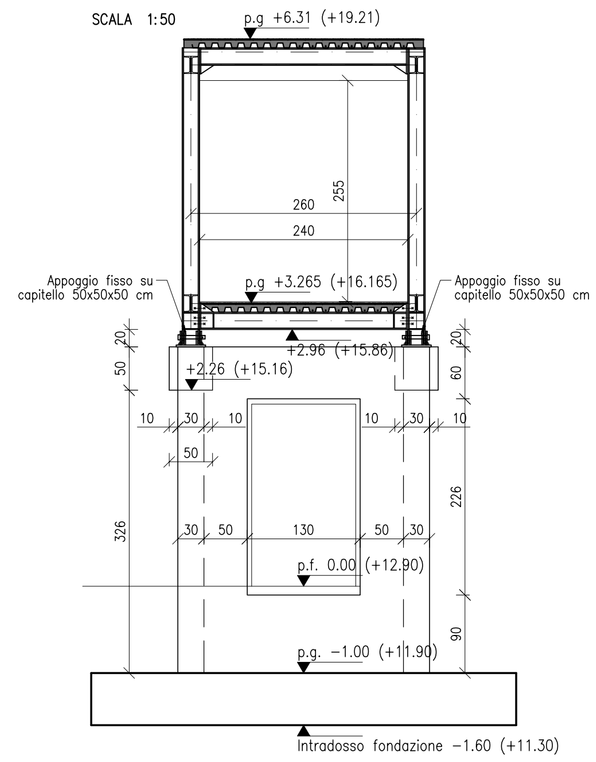

SEZIONE P–P
SCALA 1:50

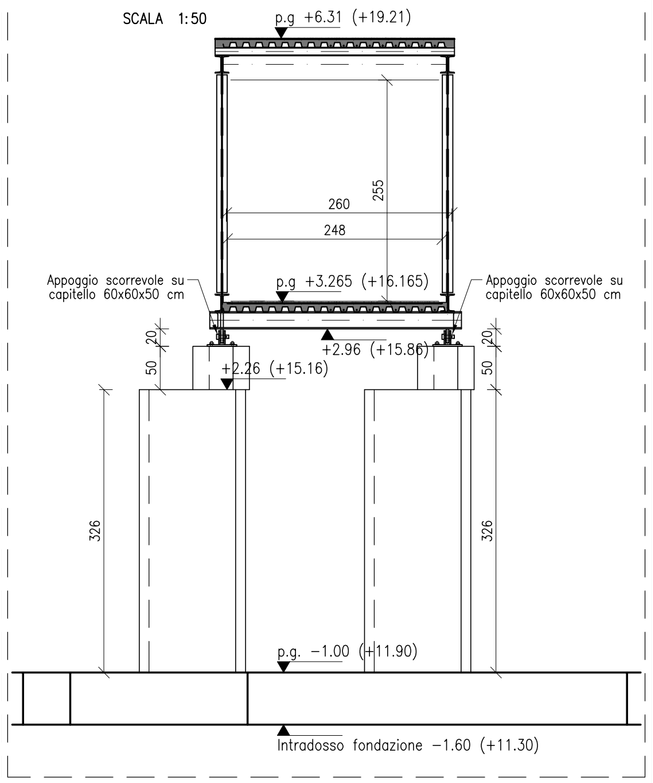

Materiali per opere in carpenteria metallica
Acciaio per carpenteria
Classe di resistenza: S275
Trattamento protettivo: per il trattamenti superficiale delle strutture metalliche (protezione anticorrosione e protezione nei confronti delle azioni del fuoco) si vedano gli elaborati del progetto generale e architettonico.
Bulloni e saldature
Classe delle viti: 8.8
Processi di saldatura come da specifiche DM 14 gennaio 2008

1.B.B2.1.A conglomerato cementizio per opere di sottofondazione
1.B.B2.2.B conglomerato cementizio per fondazioni armate
1.B.B2.5.A3 casseratura per opere in cemento armato
1.B.B2.6 acciaio di armatura in barre
1.B.B2.3.A conglomerato cementizio per opere in elevazione
1.B.B2.4.A conglomerato cementizio per travi, pilastri, solette, ecc.
1.B.B2.5.B2 casseratura per opere in cemento armato
1.B.B2.5.B3 casseratura per opere in cemento armato in pannelli
1.B.B2.5.C2 casseratura per opere in cemento armato
1.B.B2.5.D3 casseratura per opere in cemento armato
1.B.B4.2.C solai in lastre predalles
1.B.B4.2.F solai in lastre predalles
1.B.B3.2.B profilati tubolari in acciaio per pilastri
1.B.B3.5.B profilati laminati in acciaio per pilastri
1.B.B3.4.B profilati tubolari in acciaio per pilastri
1.B.B3.3.B Profilati in acciaio per travature reticolari
1.B.B4.8.A solai in lamiera grecata e soletta in c.a.

NOTA BENE.
Per le caratteristiche, le prestazioni e le modalità di posa in opera dei giunti strutturali si vedano gli elaborati del progetto generale architettonico.

NOTA BENE.
Né il progetto generale, né il progetto delle strutture prevedono che gli elementi strutturali principali (travi in entrambe le direzioni, pilastri e setti) siano coinvolti da attraversamenti, asole, intagli e/o forature dettate dalla necessità di garantire il passaggio di impianti. Per tutti gli attraversamenti si vedano gli elaborati del progetto generale e degli impianti.

Per le sottostrutture di sostegno e/o vincolamento degli elementi non strutturali, con particolare ma non esclusivo riferimento a:
- architravi e cornici di facciata,
- pareti interne, esterne in muratura di laterizio e/o cartongesso,
- controsoffitti e contropareti e/o placcature,
- dispositivi anti ribaltamento di apparecchiature e/o macchinari e/o arredi

e per tutti i componenti assoggettati alle prescrizioni di cui al cap. 7.2.3 del D.M. 14.01.2008 si rimanda agli elaborati del progetto generale.

Per le sottostrutture di sostegno e/o vincolamento deli impianti, per i giunti e più in generale per tutte i componenti impiantistici assoggettati ai disposti del cap. 7.2.4 del D.M. 14.01.2008 si rimanda agli elaborati del progetto generale e del progetto degli impianti.

RETICOLARE –B–
VISTA L–L
CARPENTERIA

SCALA 1:50

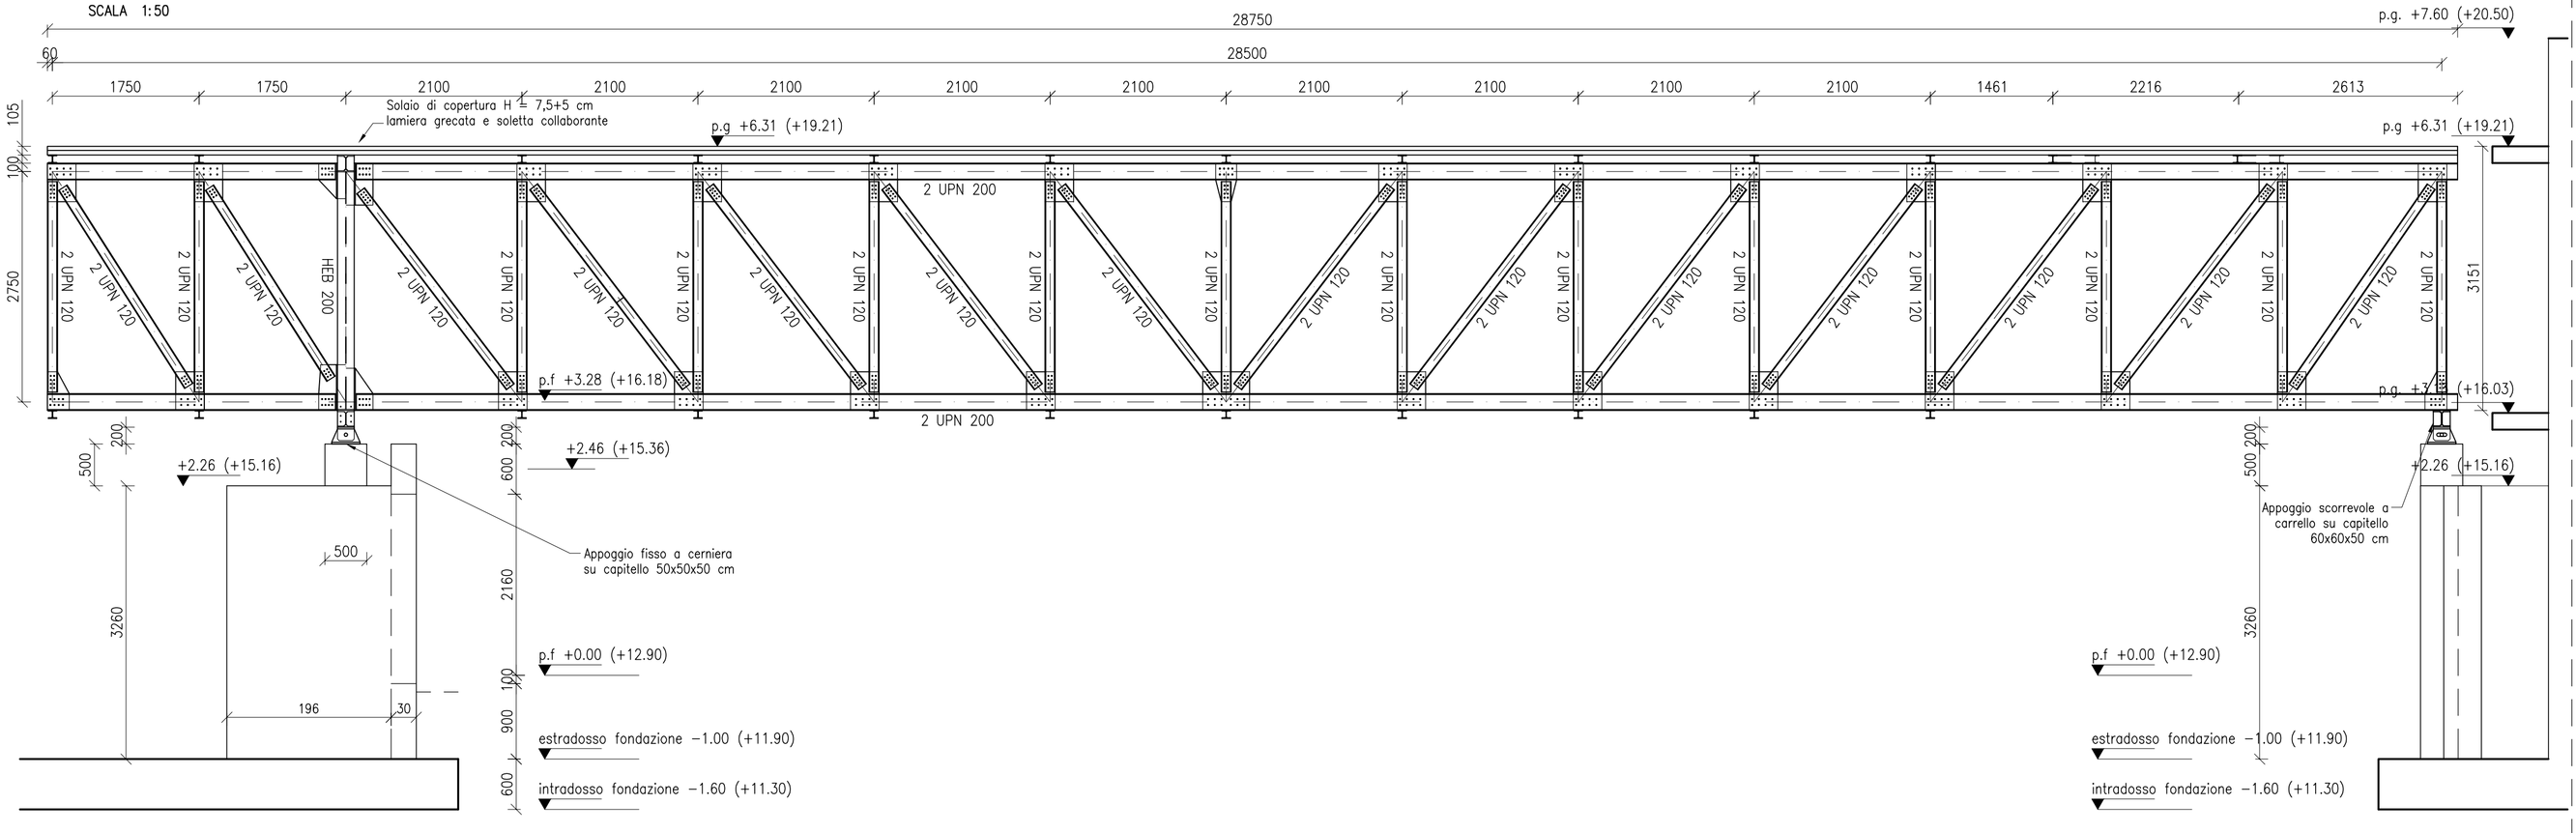

COMUNE DI BENTIVOGLIO

SERVIZIO SANITARIO REGIONALE
EMILIA-ROMAGNA
Azienda Unità Sanitaria Locale di Bologna
Dipartimento Tecnico Patrimoniale
Istituto delle Scienze Neurologiche
Istituto di Ricovero e Cura a Carattere Scientifico

N° PROGR.

CONSEGNA	VERIFICA/VALIDAZIONE/APPROVAZIONE
DATA E PROT.	DATA E PROT.

TIMBRI E FIRME DI ATTESTAZIONE DELLA VERIFICA/VALIDAZIONE

OSPEDALE DI BENTIVOGLIO
NUOVO PRONTO SOCCORSO
PROGETTO ESECUTIVO

SPAZIO RISERVATO PER APPROVAZIONE TITOLO EDILIZIO

PROGETTO ARCHITETTONICO Ing. Fabio Penacchioni	PROGETTO STRUTTURALE Ing. Daniele Biondi
PROGETTO IMPIANTI ELETTRICI Studio AZ S.r.l. Per. Ind. Loris Amaduzzi	PROGETTO IMPIANTI MECCANICI P.I. Leonardo Belloni
COORDINATORE SICUREZZA FASE PROGETTAZIONE Geom. Umberta Ugolini	COORDINATORE SICUREZZA FASE ESECUZIONE

PROPRIETA':
AZIENDA USL
DI BOLOGNA
DELEGATO CON DELIBERA
N. 275 del 26/10/2016

IL DIRETTORE DEL DIPARTIMENTO
TECNICO PATRIMONIALE
(Ing. Francesco Rainaldi)

DIRETTORE GENERALE
Dott. ssa Chiara Gibertoni

RESPONSABILE
UO Servizi Progettazione Edile
Ing. Franco Emiliani

RESPONSABILE PROCEDIMENTO
Ing. Francesco Rainaldi

INGEGNERIZZAZIONE BIM
Ing. Fabio Penacchioni
Geom. Daniele Dall'Olio

DIREZIONE LAVORI

PRESIDIO: **OSPEDALE DI BENTIVOGLIO**

EDIFICIO: **NUOVO PRONTO SOCCORSO** — CODICE EDIFICIO **140**

PIANO:

ELABORATO:
Passerella metallica
Prospetti

CODICE PROG. **PE** — ELAB. N. **ST-18_R2**

SOSTITUISCE IL N.
SOSTITUITO DAL N.

AGGIORNAMENTI

1		3	
2		4	

ARCHIVIO USL N.:	DATA: marzo 2017	SCALA:	REFERENTE AMMINISTRATIVO:
	ARCHIVIO N.:	FILE:	MOD01 PsqB01 ADT Rev. 5.1 del 26/10/2016