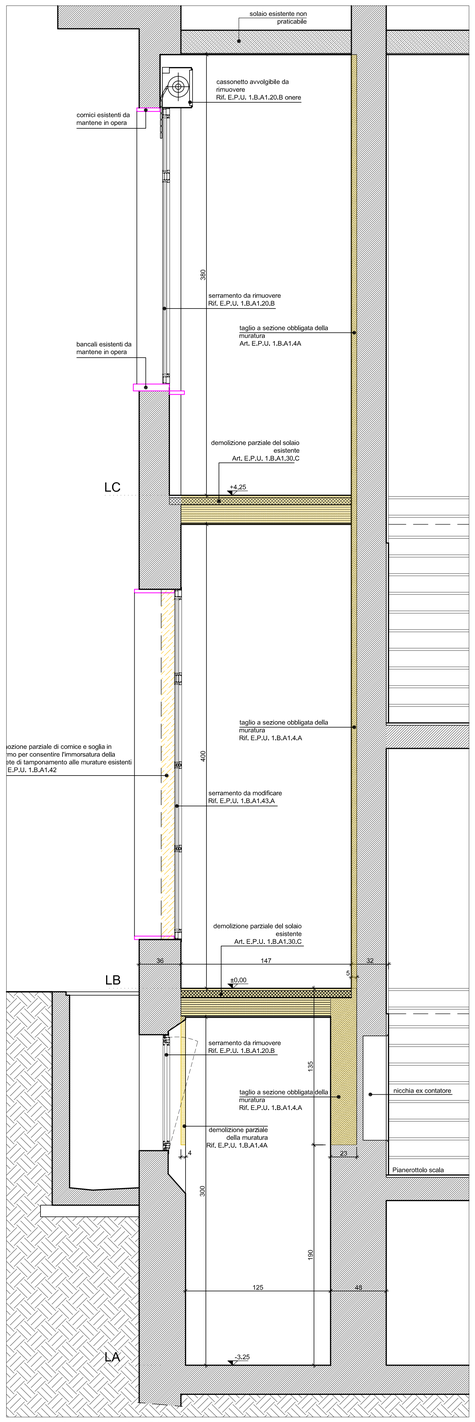

STATO DI FATTO - SEZIONE Y-Y

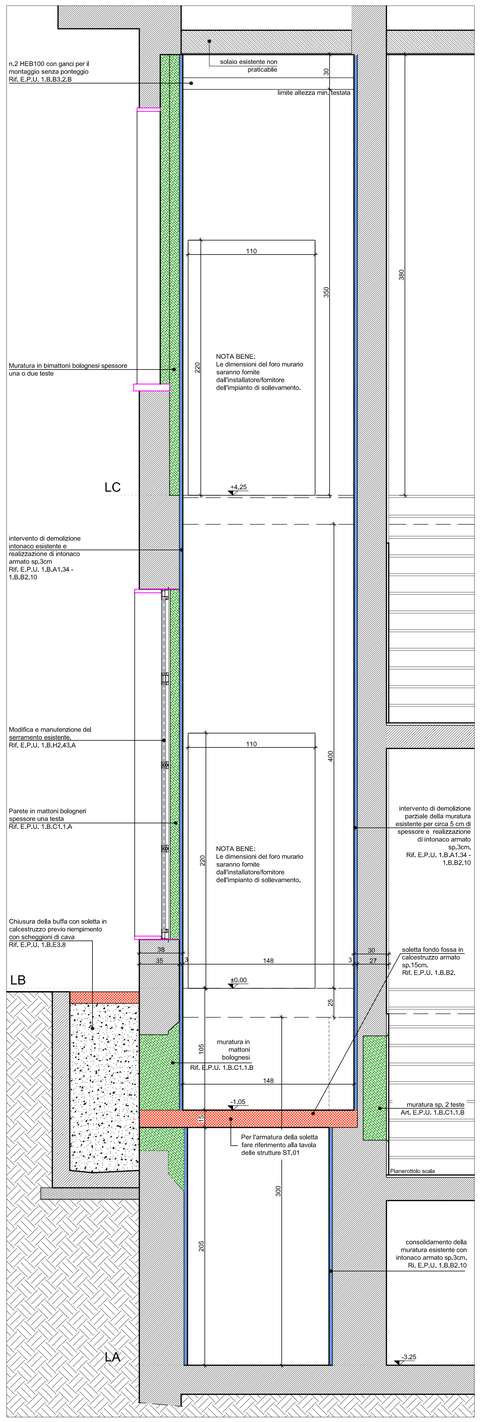

STATO DI PROGETTO - SEZIONE Y-Y

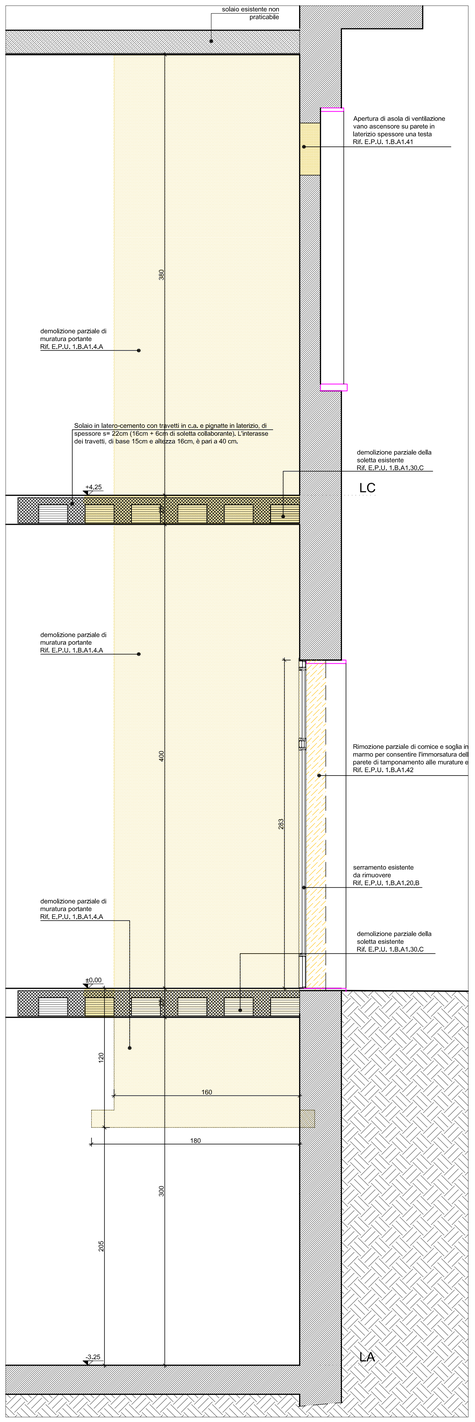

STATO DI FATTO - SEZIONE X-X

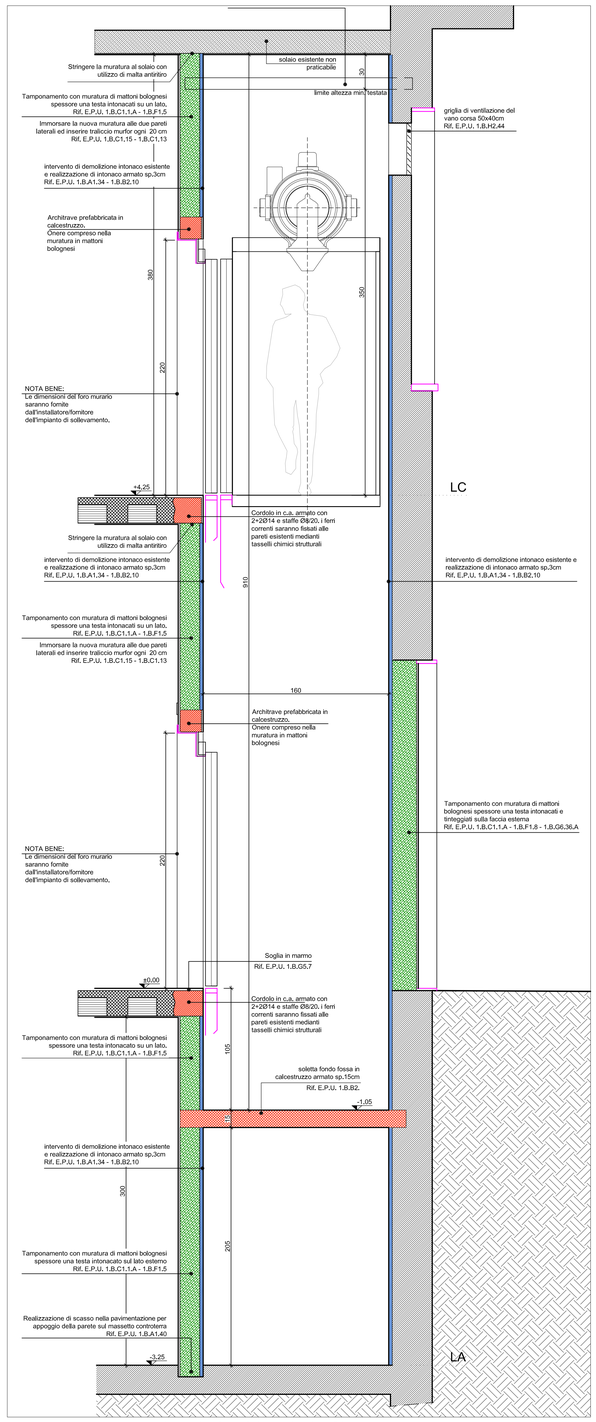

STATO DI PROGETTO - SEZIONE X-X

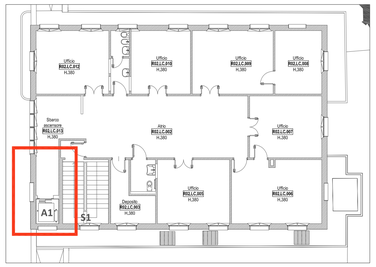

piano primo

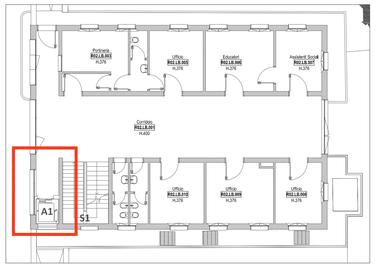

piano terreno

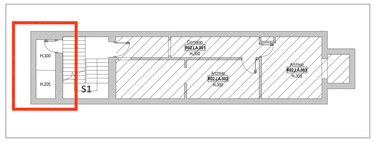

piano interrato

NOTE:

- Le dimensioni riportate sugli elaborati saranno da verificare preventivamente in cantiere
- le tipologie e i colori dei materiali andranno campionati preventivamente in Cantiere e sottoposti ad approvazione dalla D.L. e del L Concedente;
- Quale regola generale si Intende che i materiali, i prodotti ed i componenti occorrenti, realizzati con materiali e tecnologie tradizionali e/o artigianali, per la costruzione delle opere, devono rispondere alle caratteristiche/prestazioni indicate nei documenti di progetto e rispondere perfettamente al servizio cui sono destinati e potranno essere messi in opera solamente dopo l'accettazione della D.L. e del Concedente, previa campionatura.

DATI TECNICI ASCENSORE:
Portata: 535 kg - n°7 persone
Numero fermate: 2
Velocità: 1,0 m/s
Dimensione cabina: L 1050mm - P 1300mm
Dimensione vano corsa: L 1500mm - P 1600mm
Porte di piano: L 800mm - H 2100mm
Fossa minima: 1050mm
Testata minima: 3800mm da ultima fermata

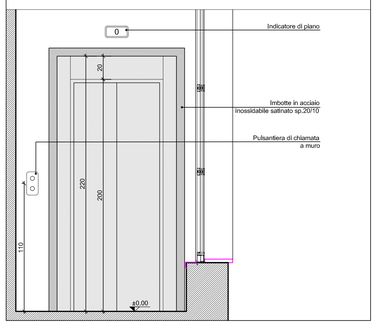

PROSPETTO PIANO TERRENO - LB

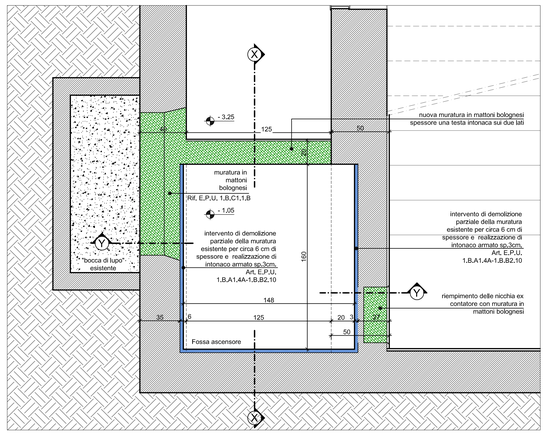

PIANTA PIANO INTERRATO (fossa ascensore) - LA

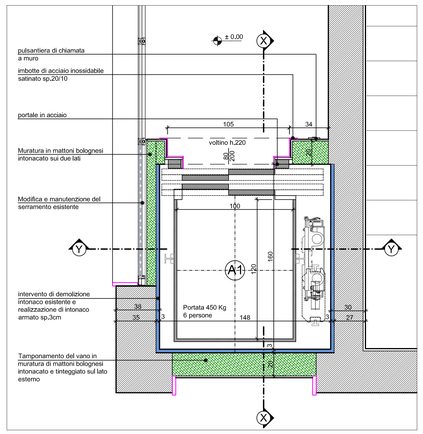

PIANTA PIANO TERRENO - LB

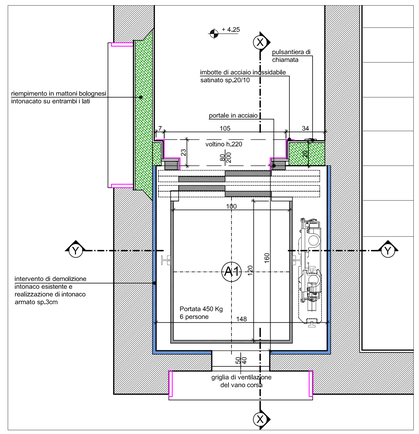

PIANTA PIANO PRIMO - LC

COMUNE DI BOLOGNA

SERVIZIO SANITARIO REGIONALE
EMILIA-ROMAGNA
Azienda Unità Sanitaria Locale di Bologna
Dipartimento Tecnico Patrimoniale

Istituto delle Scienze Neurologiche
Istituto di Ricovero e Cura a Carattere Scientifico

N° PROGR.

CONSEGNA	VERIFICA/VALIDAZIONE/APPROVAZIONE
DATA E PROT.	DATA E PROT.

TIMBRI E FIRME DI ATTESTAZIONE DELLA VERIFICA/VALIDAZIONE

REALIZZAZIONE DEL POLO PSICHIATRICO INTEGRATO PRESSO IL COMPLESSO RONCATI DI BOLOGNA
- Seconda Fase -
PROGETTO ESECUTIVO

SPAZIO RISERVATO PER APPROVAZIONE TITOLO EDILIZIO

PROGETTO ARCHITETTONICO Ing. Fabio Penacchioni	PROGETTO STRUTTURALE Ing. Friedrich Drollmann
PROGETTO IMPIANTI ELETTRICI Ing. Fabio Penacchioni	PROGETTO IMPIANTI MECCANICI Ing. Fabio Penacchioni
COORDINATORE SICUREZZA FASE PROGETTAZIONE Arch. Valeria Mignani	COORDINATORE SICUREZZA FASE ESECUZIONE

PROPRIETA':
AZIENDA USL
DI BOLOGNA
DELEGATO CON DELIBERA
N. 275 del 26/10/2016

IL DIRETTORE DEL DIPARTIMENTO TECNICO PATRIMONIALE
(Ing. Francesco Rainaldi)

DIRETTORE GENERALE
Dott. ssa Chiara Gibertoni

RESPONSABILE UO Servizi Progettazione Edile
Ing. Franco Emiliani

RESPONSABILE PROCEDIMENTO
Ing. Lucio Vitobello

DIRETTORE DEI LAVORI
Ing. Lucio Vitobello

DIREZIONE LAVORI

PRESIDIO: **COMPLESSO RONCATI DI BOLOGNA**

EDIFICIO: **PALAZZINA "Portineria"** — CODICE EDIFICIO **56C**

PIANO:

ELABORATO:
OPERE EDILI
Particolare costruttivo nuovo ascensore

CODICE PROG. **PE** — ELAB. N. **ED.12**

SOSTITUISCE IL N.
SOSTITUITO DAL N.

ARCHIVIO USL N.:	DATA: Ottobre 2017	SCALA: 1:20	REFERENTE AMMINISTRATIVO:	AGGIORNAMENTI
	ARCHIVIO N.:	FILE:	M0D01 Psq801 ADT Rev. 5.1 del 26/10/2016	1 3 2 4