PIANTA PIANO INTERRATO

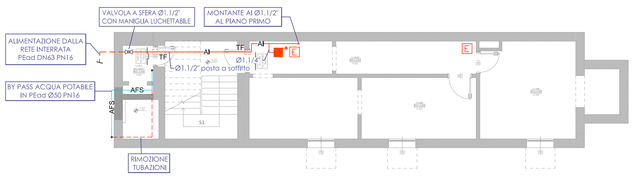

Scala 1:100

PIANTA PIANO TERRA

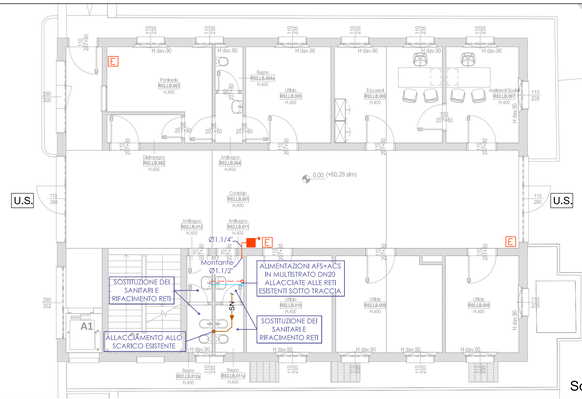

Scala 1:100

PIANTA PIANO PRIMO

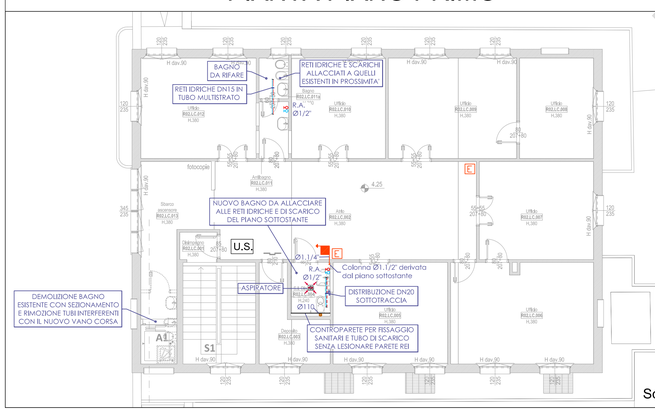

Scala 1:100

PLANIMETRIA GENERALE

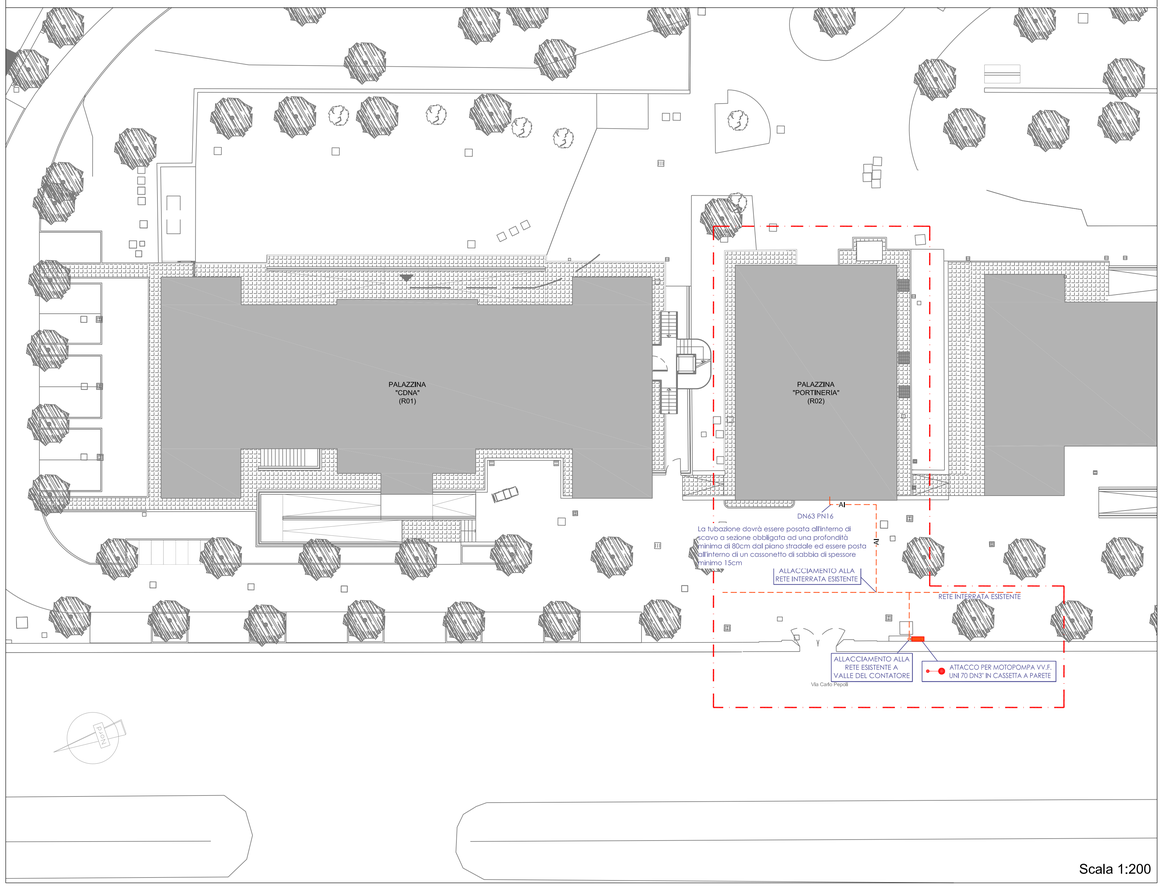

Scala 1:200

PARTICOLARE S.I. DISABILI - Piano Primo

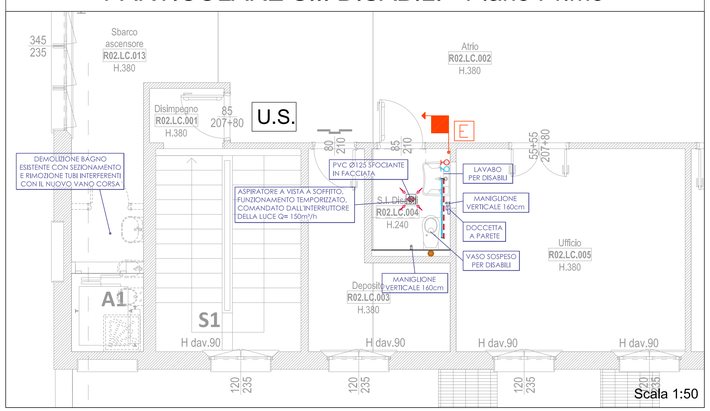

Scala 1:50

LEGENDA

Simbolo grafico	Descrizione simbolo		Codice E.P.U.
RA	RUBINETTI D'ARRESTO (R.A.)	Diametro 1/2" Diametro 3/4"	F2.4.40.b F2.4.40.c
AFS	RETE ACQUA FREDDA SANITARIA IN TUBO MULTISTRATO OVE NON DIVERSAMENTE SPECIFICATO	Diametro 20x2.25 Diametro 26x3	T16.N180.D20 T16.N180.D26
ACS	RETE ACQUA CALDA SANITARIA IN TUBO MULTISTRATO	Diametro 20x2.25 Diametro 26x3	T16.N180.D20 T16.N180.D26
	COLONNA DI SCARICO ACQUE NERE IN POLIETILENE		ESISTENTE
SN	RETE DI SCARICO ACQUE NERE IN POLIETILENE		ESISTENTE
AI	RETE ANTINCENDIO IN ACCIAIO ZINCATO		-
AI	RETE ANTINCENDIO INTERRATA IN PEad PN16		-
E	ESTINTORE PORTATILE A POLVERE DA 6kg		-
	NASPO UNI 25		-

SPECIFICA COIBENTAZIONI

- LE RETI IDRICHE DI ACQUA CALDA E FREDDA SONO COIBENTATI CON GUAINA: - Sp.: 9mm Cod. E.P.U.: F2.3.130
- LA RETE ANTINCENDIO NON E' COIBENTATA

COMUNE DI BOLOGNA

SERVIZIO SANITARIO REGIONALE
EMILIA-ROMAGNA
Azienda Unità Sanitaria Locale di Bologna
Dipartimento Tecnico Patrimoniale

Istituto delle Scienze Neurologiche
Istituto di Ricovero e Cura a Carattere Scientifico

N° PROGR.

CONSEGNA	VERIFICA/VALIDAZIONE/APPROVAZIONE
DATA E PROT.	DATA E PROT.

TIMBRI E FIRME DI ATTESTAZIONE DELLA VERIFICA/VALIDAZIONE

REALIZZAZIONE DEL POLO PSICHIATRICO INTEGRATO PRESSO IL COMPLESSO RONCATI DI BOLOGNA
- Seconda Fase -
PROGETTO ESECUTIVO

SPAZIO RISERVATO PER APPROVAZIONE TITOLO EDILIZIO

PROGETTO ARCHITETTONICO Ing. Fabio Penacchioni	PROGETTO STRUTTURALE Ing. Friedrich Drollmann	PROPRIETA': AZIENDA USL DI BOLOGNA DELEGATO CON DELIBERA N. 275 del 26/10/2016 IL DIRETTORE DEL DIPARTIMENTO TECNICO PATRIMONIALE (Ing. Francesco Rainaldi)
PROGETTO IMPIANTI ELETTRICI Ing. Fabio Penacchioni	PROGETTO IMPIANTI MECCANICI Ing. Fabio Penacchioni	DIRETTORE GENERALE Dott. ssa Chiara Gibertoni
COORDINATORE SICUREZZA FASE PROGETTAZIONE Arch. Valeria Mignani	COORDINATORE SICUREZZA FASE ESECUZIONE	RESPONSABILE U.O. Servizi Progettazione Edile Ing. Franco Emiliani RESPONSABILE PROCEDIMENTO Ing. Lucio Vitobello

PRESIDIO: **COMPLESSO RONCATI DI BOLOGNA**

EDIFICIO: **PALAZZINA "Portineria"** CODICE EDIFICIO **56C**

DIRETTORE DEI LAVORI
Ing. Lucio Vitobello

PIANO:

DIREZIONE LAVORI

ELABORATO:
IMPIANTI MECCANICI
Stato di Progetto - Impianti idrico, scarichi,aspirazione wc e antincendio
Pianta piano interrato, terra, primo e planimetria generale

CODICE PROG. **PE** ELAB. N. **MC.01**

SOSTITUISCE IL N.
SOSTITUITO DAL N.

ARCHIVIO USL N.:	DATA: Ottobre 2017	SCALA:	REFERENTE AMMINISTRATIVO:	AGGIORNAMENTI			
	ARCHIVIO N.:	FILE:	MOD01 Psq801 ADT Rev. 5.1 del 26/10/2016	1		3	
				2		4	