VISTA "A-A"

SCALA 1:50

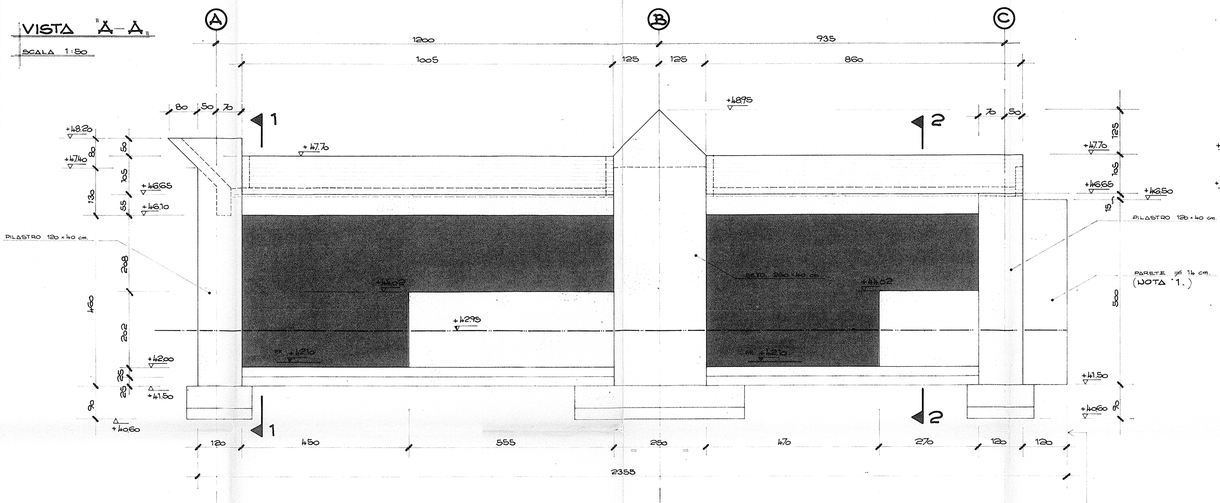

FILO GREZZO DEL PARAMENTO ESTERNO DEL MURO DI SOSTEGNO ESISTENTE

SEZIONE "1-1"

SCALA 1:50

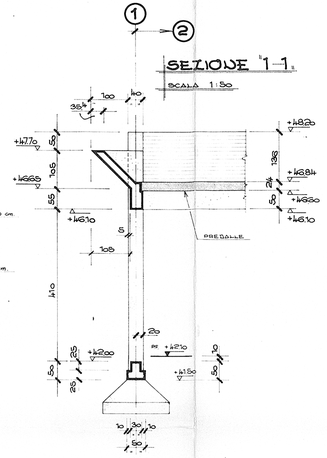

SEZ. 2-2

SCALA 1:50

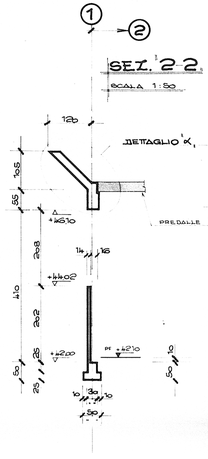

DETTAGLIO "X"

SCALA 1:20

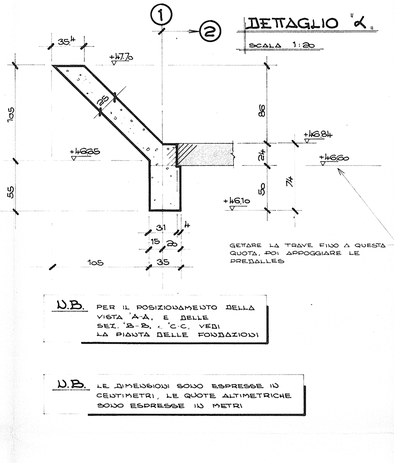

N.B. PER IL POSIZIONAMENTO DELLA VISTA A-A, E DELLE SEZ. "B-B", "C-C", VEDI LA PIANTA DELLE FONDAZIONI

N.B. LE DIMENSIONI SONO ESPRESSE IN CENTIMETRI, LE QUOTE ALTIMETRICHE SONO ESPRESSE IN METRI

NOTA "1"

- LA FONDAZIONE DELLA PARETE SARÀ DIMENSIONATA DOPO AVER EFFETTUATO GLI SCAVI, IN QUANTO POTREBBERO ESSERCI INTERFERENZE CON LA FONDAZIONE DEL MURO DI SOSTEGNO ESISTENTE.

SEZIONE "B-B"

SCALA 1:50

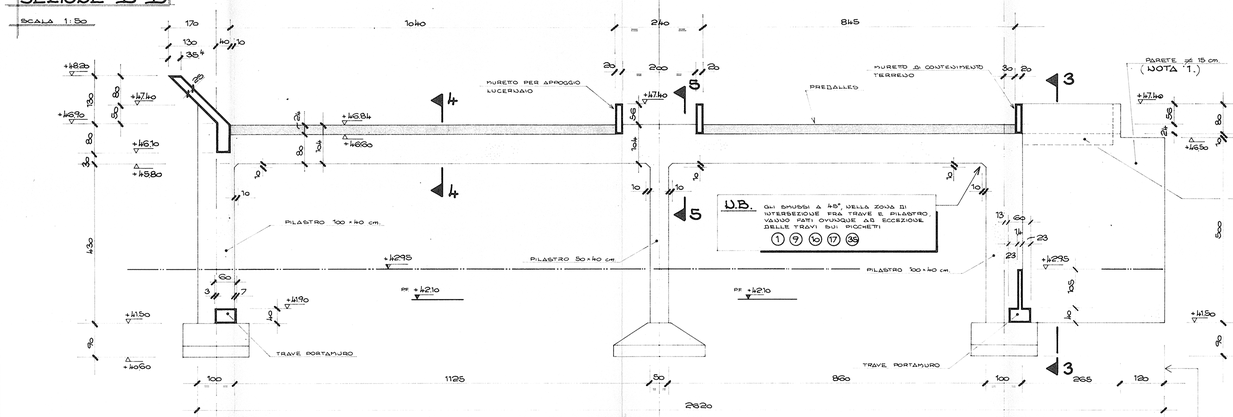

N.B. GLI SMUSSI A 45° NELLA ZONA DI INTERSEZIONE FRA TRAVE E PILASTRO, VANNO FATTI OVUNQUE AD ECCEZIONE DELLE TRAVI SUI PICCHETI (1) (9) (10) (17) (38)

FILO GREZZO DEL PARAMENTO ESTERNO DEL MURO DI SOSTEGNO ESISTENTE

SEZIONE "C-C"

SCALA 1:50

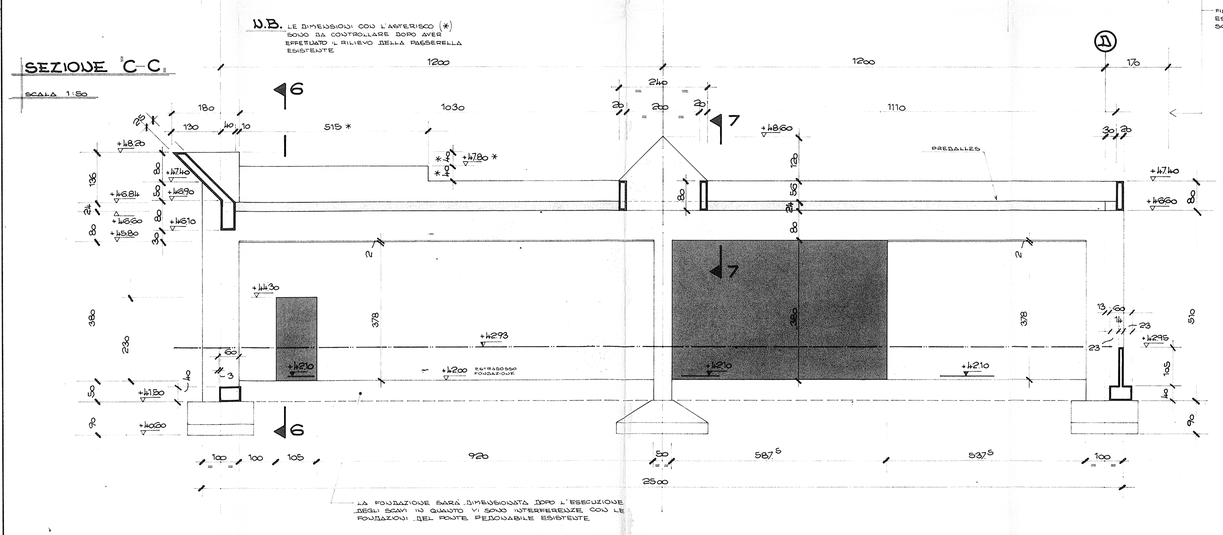

N.B. LE DIMENSIONI CON L'ASTERISCO (*) SONO DA CONTROLLARE DOPO AVER EFFETTUATO IL RILIEVO DELLA PASSERELLA ESISTENTE

LA FONDAZIONE SARÀ DIMENSIONATA DOPO L'ESECUZIONE DEGLI SCAVI IN QUANTO VI SONO INTERFERENZE CON LE FONDAZIONI DEL PONTE PEDONABILE ESISTENTE.

SEZIONE "3-3"

SCALA 1:50

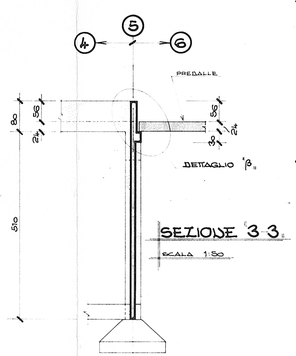

SEZIONE "4-4"

SCALA 1:20

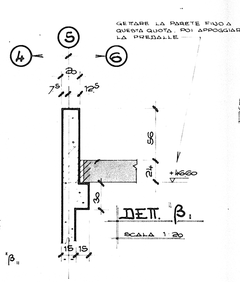

DET. "B"

SCALA 1:20

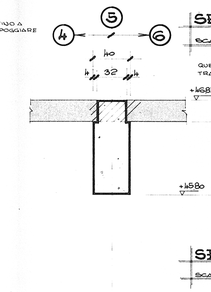

QUESTA SEZ. VALE ANCHE PER LE TRAVI SUI PICCHETI

SEZIONE "5-5"

SCALA 1:20

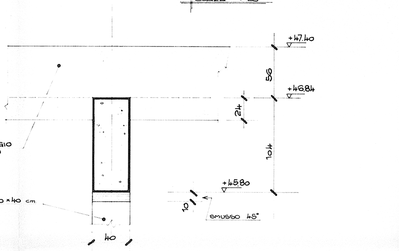

SEZIONE "6-6"

SCALA 1:20

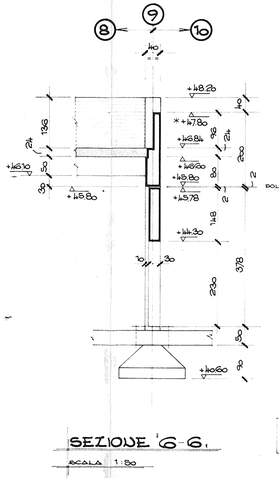

N.B. PREVEDERE UNA CONTROFRECCIA DI 2 cm IN CORRISPONDENZA DELLA MEZZERIA DELLE TRAVI

SEZIONE "7-7"

SCALA 1:20

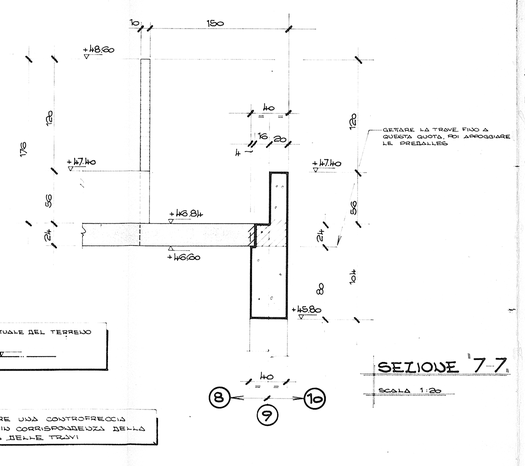

NOTE GENERALI

- TUTTE LE QUOTE VANNO VERIFICATE DALL'IMPRESA ALL'ATTO ESECUTIVO -

- PER LA DISPOSIZIONE DELLE CASSEFORME PER CALCESTRUZZI FACCIA-VISTA SI VEDANO GLI ELABORATI GRAFICI DEL PROGETTO ARCHITETTONICO -

CARATTERISTICHE DEI MATERIALI

- CALCESTRUZZO

- calcestruzzo gettato in opera per fondazioni:	$R_{ck} > 25$ N/mm^2,
- calcestruzzo gettato in opera per strutture in elevazione:	$R_{ck} > 35$ N/mm^2,
- calcestruzzo per solai prefabbricati:	$R_{ck} > 40$ N/mm^2,

- ACCIAIO PER CALCESTRUZZO

- acciaio in barre per conglomerato:	Fe B 44 k, controllato,
- acciaio in barre per reti elettrosaldate:	$f_{yk} > 390$ N/mm^2, $f_{tk} > 430$ N/mm^2.

- RAGGI DEI RACCORDI CIRCOLARI DELLE BARRE METALLICHE

- $\Phi \leq 16$ mm:	R > 100 mm,
- $\Phi = 20$ mm:	R > 120 mm,
- $\Phi = 24$ mm:	R > 150 mm.

- OPERE DI CARPENTERIA METALLICA

- acciaio per opere accessorie di carpenteria metallica:	Fe 37 B.

SERVIZIO SANITARIO NAZIONALE
REGIONE EMILIA ROMAGNA U.S.L. n°27 BOLOGNA OVEST

1 STRALCIO FUNZIONALE: RISTRUTTURAZIONE ED AMPLIAMENTO DELL'OSPEDALE MAGGIORE - C.A. PIZZARDI -

EDIFICIO A: PROGETTO DEI NUOVI MAGAZZINI GENERALI UFFICI TECNICI, LOCALI DI - BOLOGNA SOCCORSO -, OFFICINE-LABORATORI, AUTORIMESSA.

EDIFICIO B: PROGETTO DI SOPRAELEVAZIONE DELLA PALAZZINA AMBULATORI, RISTRUTTURAZIONE ED AMPLIAMENTO ZONA ATRIO.

Progettisti:
Arch. Enzo Zacchiroli
Arch. Piero Braccaloni
Arch. Renato Sabbi

Collaboratori:
Arch. Elena Zacchiroli
Arch. Michele Zacchiroli
Arch. Ugo Terziani

Esperti U.S.L. n: 27:
Dott. Giuseppe Guerra
Dott. Lino Nardozzi
Ing. Gianpaolo Faccani
Dott. Sergio Montaguti

Consulente bioingegneria:
Ing. Gabriele Zingaretti

Calcolo degli impianti:
STE.P studio tecnico
Ing. Paolo Zambelli
Ing. Paolo Trapella
Ing. Fausto Ferraresi

Progetto delle strutture:
Prof. Ing. Claudio Ceccoli
Ing. Daniele Biondi
Ing. Giorgio Serafini

Analisi geotecnica:
Prof. Ing. Pier Vincenzo Righi

Dott. Ing. SILVERIO MARTELLI
Via Roma n. 110 - MEDICINA (Bologna)
Iscritto all'Albo Ingegneri di Bologna
n. 3349

ORDINE DEGLI INGEGNERI DELLA PROVINCIA DI FERRARA
N. 459 albo
dott. ing. Claudio CECCOLI

COMMITTENTE: U.S.L. N.27 BOLOGNA OVEST			DATA: DICEMBRE 88
ARCHIVIO N	DESCRIZIONE: EDIFICIO A		AGGIORNAMENTI
DISEGNO N: 2	PROGETTO: S	VISTA "A-A", SEZIONI "B-B" E "C-C" CARPENTERIA	SCALA 1:50 ; 1:20
			SOSTITUISCE IL N.
			SOSTITUITO DAL N.