SEZIONE "D-D"

SCALA 1:50

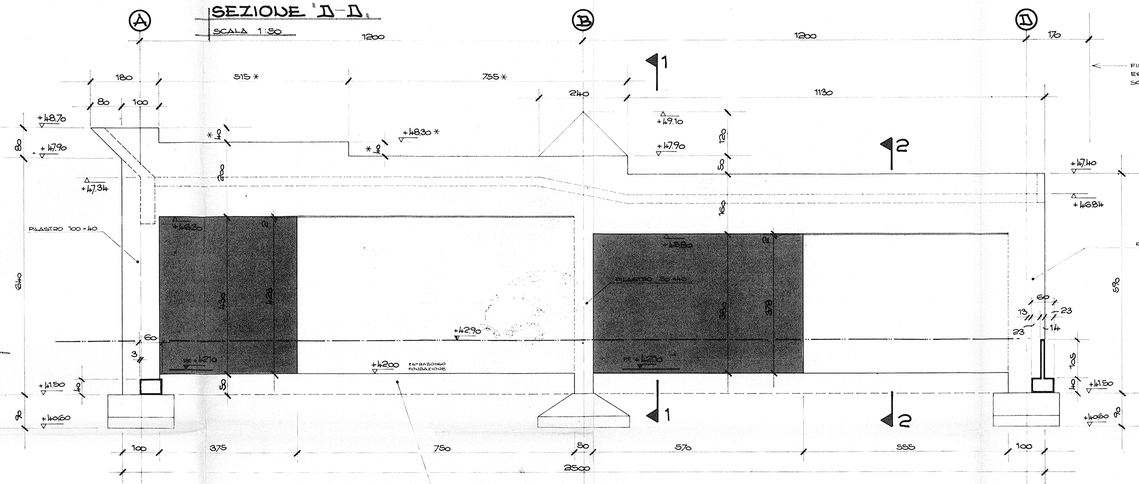

SEZIONE "E-E"

SCALA 1:50

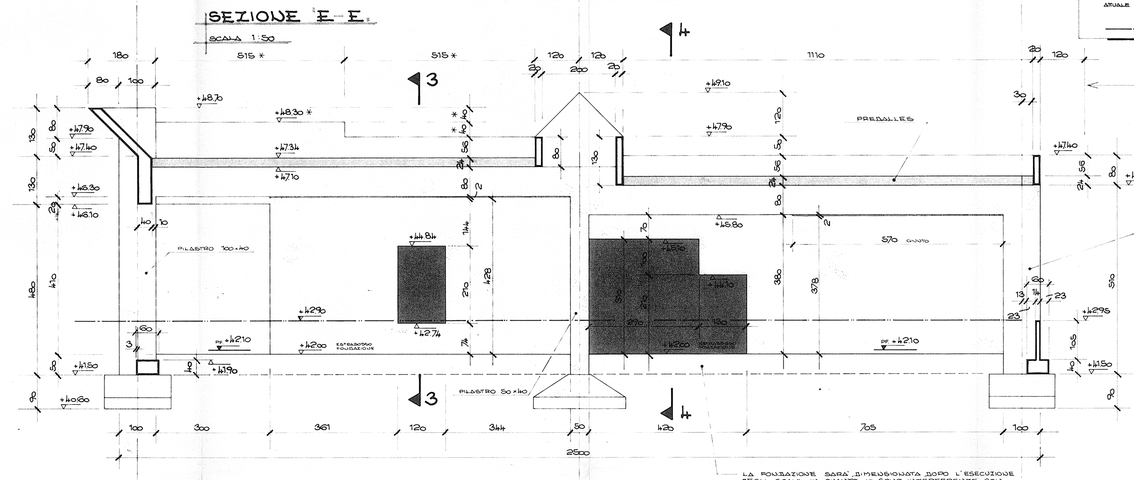

SEZIONE "F-F"

SCALA 1:50

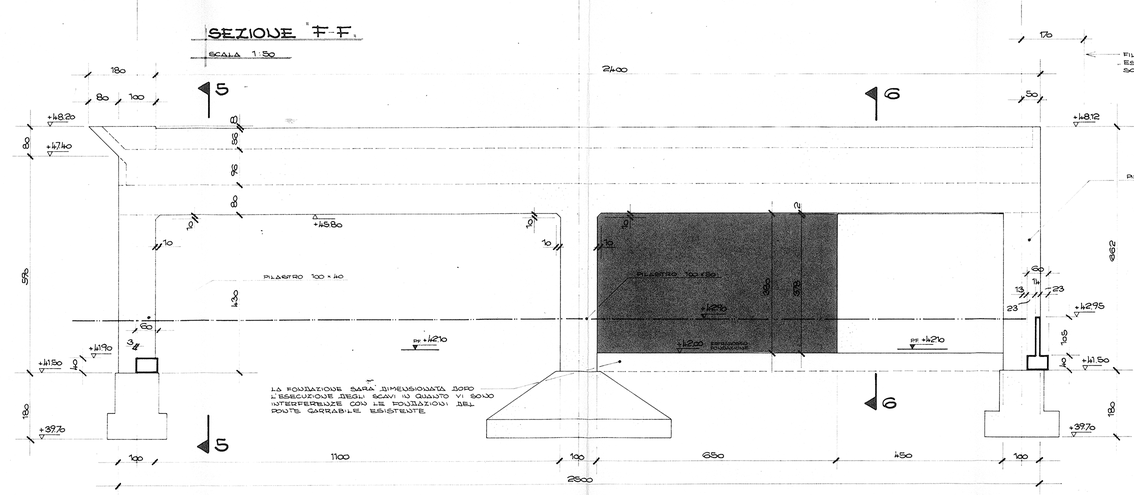

SEZ. "1-1"

SCALA 1:50

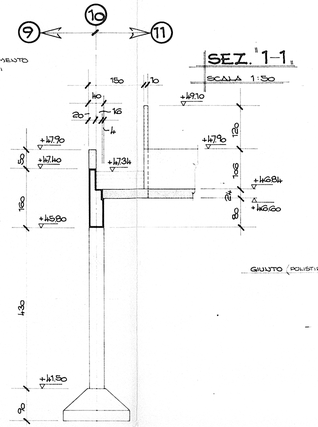

SEZ. "2-2"

SCALA 1:50

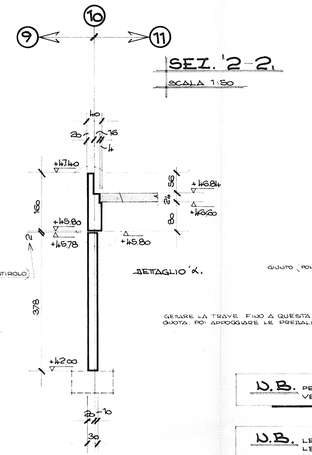

DETTAGLIO "K"

SCALA 1:25

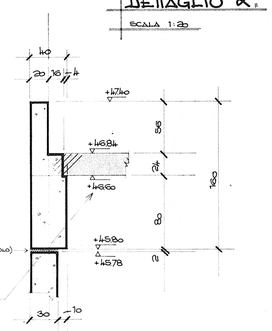

N.B. PER IL POSIZIONAMENTO DELLE SEZIONI "D-D", "E-E", "F-F", VEDI LA PIANTA DELLE FONDAZIONI

N.B. LE DIMENSIONI SONO ESPRESSE IN CENTIMETRI, LE QUOTE ALTIMETRICHE SONO ESPRESSE IN METRI

SEZIONE "3-3"

SCALA 1:50

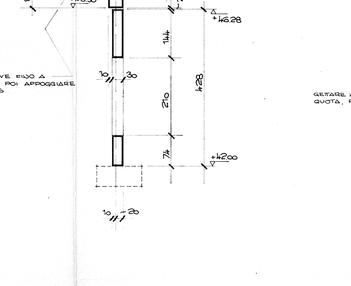

SEZIONE "4-4"

SCALA 1:50

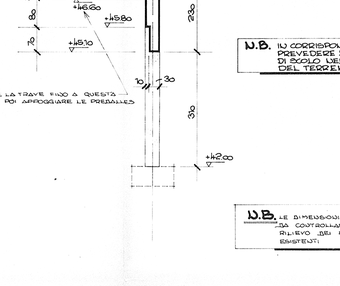

N.B. LE DIMENSIONI CON L'ASTERISCO (*) SONO DA CONTROLLARE DOPO AVER EFFETTUATO IL RILIEVO DEI PONTI PEDONABILE E CARRABILE ESISTENTI

N.B. IN CORRISPONDENZA DEI PONTI ESISTENTI PREVEDERE LA SAGOMA DELLA CANALETTA DI SCOLO DEL MURETTO DI CONTENIMENTO DEL TERRENO

SEZIONE "5-5"

SCALA 1:50

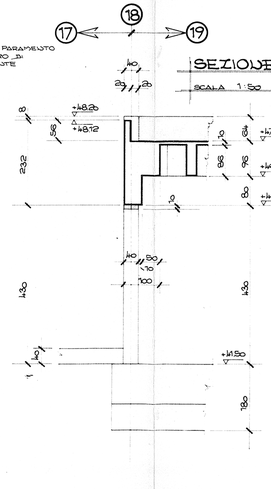

N.B. PREVEDERE UNA CONTROFRECCIA DI 2 cm IN CORRISPONDENZA DELLE MEZZERIE DELLE TRAVI

SEZIONE "6-6"

SCALA 1:50

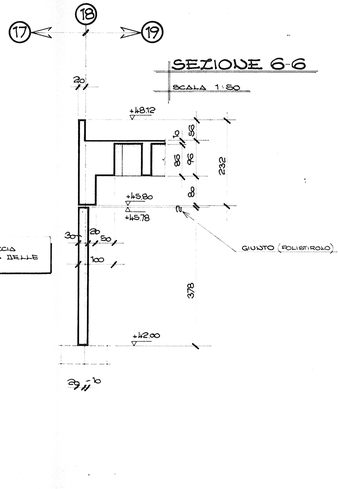

NOTE GENERALI

- TUTTE LE QUOTE VANNO VERIFICATE DALL'IMPRESA ALL'ATTO ESECUTIVO -
- PER LA DISPOSIZIONE DELLE CASSEFORME PER CALCESTRUZZI FACCIA-VISTA SI VEDANO GLI ELABORATI GRAFICI DEL PROGETTO ARCHITETTONICO -

CARATTERISTICHE DEI MATERIALI

- CALCESTRUZZO
  - calcestruzzo gettato in opera per fondazioni: $R_{ck} > 25$ N/mm²,
  - calcestruzzo gettato in opera per strutture in elevazione: $R_{ck} > 35$ N/mm²,
  - calcestruzzo per solai prefabbricati: $R_{ck} > 40$ N/mm².
- ACCIAIO PER CALCESTRUZZO
  - acciaio in barre per conglomerato: Fe B 44 k, controllato,
  - acciaio in barre per reti elettrosaldate: $f_{yk} > 390$ N/mm², $f_{tk} > 440$ N/mm²
- RAGGI DEI RACCORDI CIRCOLARI DELLE BARRE METALLICHE
  - $\Phi = 16$ mm: $R > 100$ mm,
  - $\Phi = 20$ mm: $R > 120$ mm,
  - $\Phi = 24$ mm: $R > 150$ mm.
- OPERE DI CARPENTERIA METALLICA
  - acciaio per opere accessorie di carpenteria metallica: Fe 37 B.

SERVIZIO SANITARIO NAZIONALE
REGIONE EMILIA ROMAGNA U.S.L.n°27 BOLOGNA OVEST

1° STRALCIO FUNZIONALE: RISTRUTTURAZIONE ED AMPLIAMENTO DELL'OSPEDALE MAGGIORE "C.A.PIZZARDI".

EDIFICIO A: PROGETTO DEI NUOVI MAGAZZINI GENERALI, UFFICI TECNICI, LOCALI DI "BOLOGNA SOCCORSO", OFFICINE-LABORATORI, AUTORIMESSA.

EDIFICIO B: PROGETTO DI SOPRAELEVAZIONE DELLA PALAZZINA AMBULATORI, RISTRUTTURAZIONE ED AMPLIAMENTO ZONA ATRIO.

Progettisti:
Arch. Enzo Zacchiroli
Arch. Piero Braccaloni
Arch. Renato Sabbi

Collaboratori:
Arch. Elena Zacchiroli
Arch. Michele Zacchiroli
Arch. Ugo Terziani

Esperti U.S.L. n°27:
Dott. Giuseppe Guerra
Dott. Lino Nardozzi
Ing. Gianpaolo Faccani
Dott. Sergio Montaguti

Consulente bioingegneria:
Ing. Gabriele Zingaretti

Calcolo degli impianti:
S.T.E.P studio tecnico
Ing. Paolo Zambelli
Ing. Paolo Trapella
Ing. Fausto Ferraresi

Progetto delle strutture:
Prof. Ing. Claudio Ceccoli
Ing. Daniele Biondi
Ing. Giorgio Serafini

Analisi geotecnica:
Prof. Ing. Pier Vincenzo Righi

Dr. Ing. SILVERIO MARTELLI
Via Fiesa n. 160 - MEDICINA (Bologna)
Iscritto all'Albo Ingegneri di Bologna
n. 3349

ORDINE DEGLI INGEGNERI DELLA PROVINCIA DI FERRARA
Dott. Ing. DANIELE BIONDI
n. 935
Sezione A

ORDINE DEGLI INGEGNERI DELLA PROVINCIA DI FERRARA
Jr 459 albo
dott. ing.
Claudia CECCOLI

COMMITTENTE	U.S.L. N.27 BOLOGNA OVEST		DATA 31 DICEMBRE 88
ARCHIVIO N	DESCRIZIONE	EDIFICIO A	AGGIORNAMENTI
DISEGNO N. 3	PROGETTO S	SEZIONI: "D-D", "E-E", "F-F" CARPENTERIA	SOSTITUISCE IL N.
		SCALA 1:50	SOSTITUITO DAL N.