DETTAGLIO 'A'
SCALA 1:50

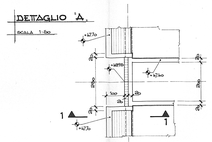

SEZIONE '1-1'
SCALA 1:50

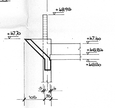

SEZIONE '2-2'
SCALA 1:50

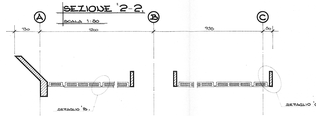

DETTAGLIO 'B'
SCALA 1:10

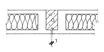

DETTAGLIO 'C'
SCALA 1:10

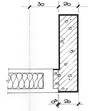

SEZIONE '3-3'
SCALA 1:10

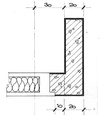

PREDALLE 563×191 cm²
PIANTA — SCALA 1:25

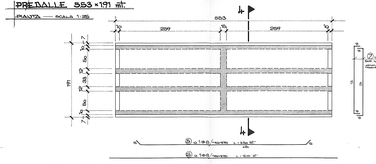

SEZIONE '4-4' (ARMATURA)
SCALA 1:10

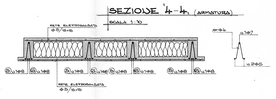

SEZIONI TRASVERSALI PREDALLES

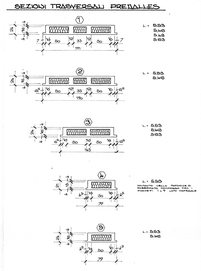

ARMAT. AGGIUNTIVA TIPICA ADIACENTE ALLA PREDALLE FORATA TIPO (G)
SCALA 1:10

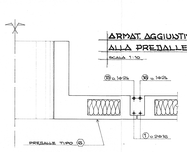

N.B. LE DIMENSIONI NON ESPRESSE SI INTENDONO IN CENTIMETRI
LE QUOTE ALTIMETRICHE NON ESPRESSE SI INTENDONO IN METRI.

LATO OSPEDALE

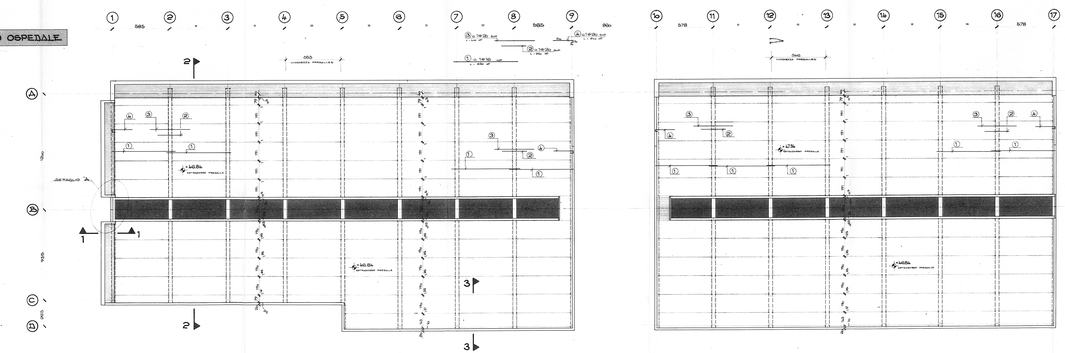

LATO PARCHEGGIO

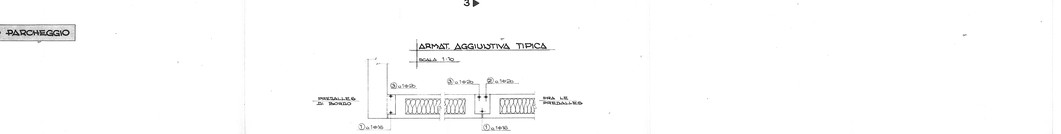

ARMAT. AGGIUNTIVA TIPICA
SCALA 1:10

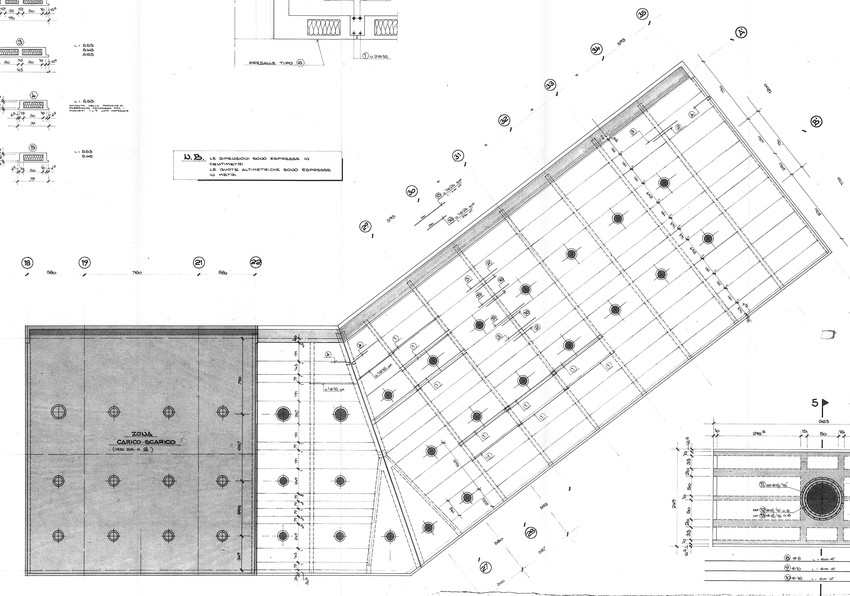

N.B.
GETTO IN OPERA

PREDALLE 563×249 cm² (G)
SCALA 1:25

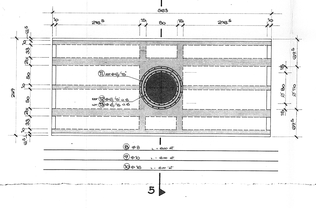

SEZIONE '5-5'
SCALA 1:10

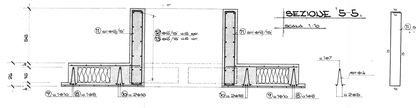

NOTE GENERALI

– TUTTE LE QUOTE VANNO VERIFICATE DALL'IMPRESA ALL'ATTO ESECUTIVO –

– PER LA DISPOSIZIONE DELLE CASSEFORME PER CALCESTRUZZI FACCIA-VISTA SI VEDANO GLI ELABORATI GRAFICI DEL PROGETTO ARCHITETTONICO –

CARATTERISTICHE DEI MATERIALI

- CALCESTRUZZO
  - – in fondazione gettato in opera per fondazioni — R_{ck} = 25 N/mm²
  - – in elevazione gettato in opera per strutture in elevazione — R_{ck} = 35 N/mm²
  - – in elevazione per viste prefabbricati — R_{ck} = 40 N/mm²
- ACCIAIO PER CALCESTRUZZO
  - – in tondi di tipo per cls gettato in opera — Fe B 44 k controllato
  - – in rete per cls per solai in latero-cemento — F_{yk} = 5.200 N/cm² f_{yk} = 450 N/mm²
- RAGGI DEI RACCORDI CIRCOLARI DELLE BARRE METALLICHE
  - Φ < 14 mm — R = 100 mm.
  - Φ = 21 mm — R = 120 mm.
  - Φ = 24 mm — R = 140 mm.
- OPERE DI CARPENTERIA METALLICA
  - – acciaio Fe 360 B secondo il carpenteria metallica — Fe 7" B

SERVIZIO SANITARIO NAZIONALE
REGIONE EMILIA ROMAGNA U.S.L. n.27 BOLOGNA OVEST

1° STRALCIO FUNZIONALE RISTRUTTURAZIONE ED AMPLIAMENTO DELL'OSPEDALE MAGGIORE «C.A. PIZZARDI»

EDIFICIO 8 - PROGETTO DEI NUOVI MAGAZZINI GENERALI UFFICI TECNICI LOCALI DI RISCOSSIONE - OFFICINE - LABORATORI - AUTORIMESSA

EDIFICIO 8 - PROGETTO DI RIQUALIFICAZIONE DELLA PALAZZINA AMBULATORI: RISTRUTTURAZIONE ED AMPLIAMENTO ZONA ATRIO

Progettisti:
Arch. Enzo Zacchroli
Arch. Piero Bracciaforti
Arch. Renato Sabbi

Collaboratori:
Arch. Elena Zacchroli
Arch. Michele Zacchroli
Arch. Ugo Terzani

Esperti U.S.L. n. 27:
Dott. Giuseppe Guerra
Dott. Lino Nanbozzi
Ing. Giampaolo Faccani
Dott. Sergio Montagnani

Consulente bioingegneria:
Ing. Gabriele Zingaretti

Calcolo degli impianti:
STE.P studio tecnico
Ing. Paolo Zambelli
Ing. Paolo Trapella
Ing. Paolo Ferrarelli

Progetto delle strutture:
Prof. Ing. Claudio Ceccoli
Ing. Daniele Biondi
Ing. Giorgio Serafini

Analisi geotecnica:
Prof. Ing. Pier Vincenzo Righi

Ing. SILVERIO MARTELLI
Via Piave n. 165 - VERDONA (MO)
Iscritto all'Albo Regionale Collaudatori n. 3049

U.S.L. N.27 BOLOGNA OVEST

SETTORE: TECNICO
SERVIZIO: EDILIZIA
DISEGNO: A
PROGR. N. 5
PROGETTO: S
SCALA 1:100
ELABORATO: PIANTA COPERTURA

DATA	SCHEMA	DIS.
SETTEMBRE '91		