PICCH.TI ②÷⑤

SCALA 1:50

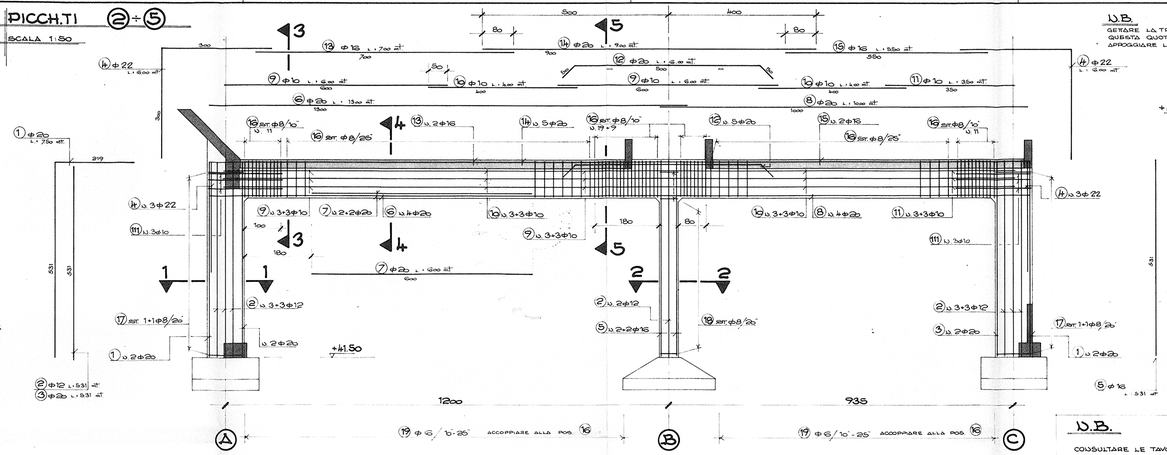

N.B. GETTARE LA TRAVE FINO A QUESTA QUOTA POI APPOGGIARE LE PREDALLES

N.B. CONSULTARE LE TAVOLE DI CARPENTERIA DIS. N. 1, 2, 3

PICCH.TI ⑥÷⑨

SCALA 1:50

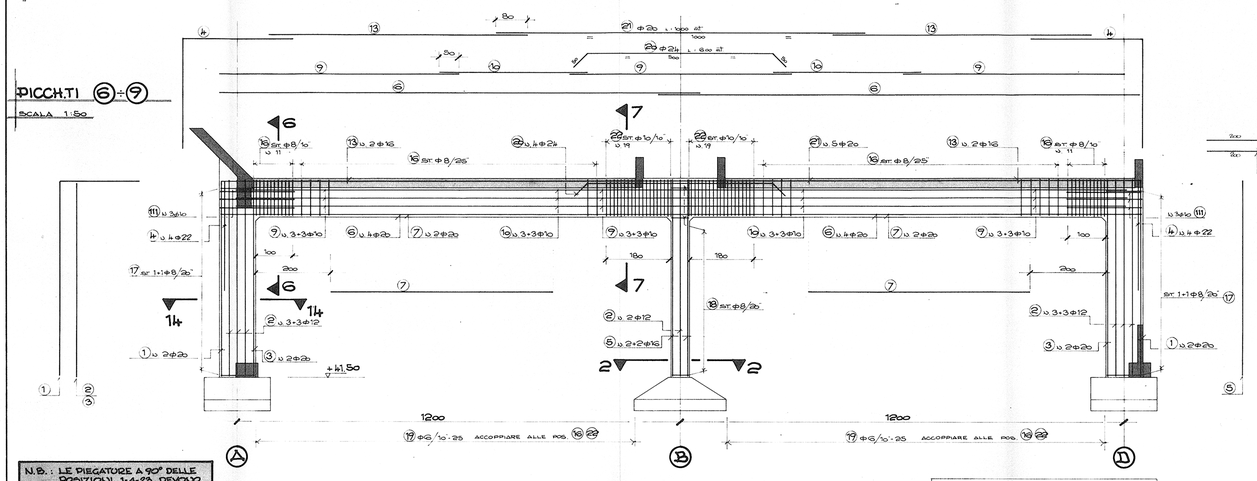

N.B.: LE PIEGATURE A 90° DELLE POSIZIONI 1-4-23 DEVONO AVERE UN RAGGIO INTERNO DI 15cm

N.B. PER LE ARMATURE DEI PILOTI DI FONDAZIONE E DELLE TRAVI PORTAMURO VEDI DIS. 9.

PICCH.TI ⑩÷⑰

SCALA 1:50

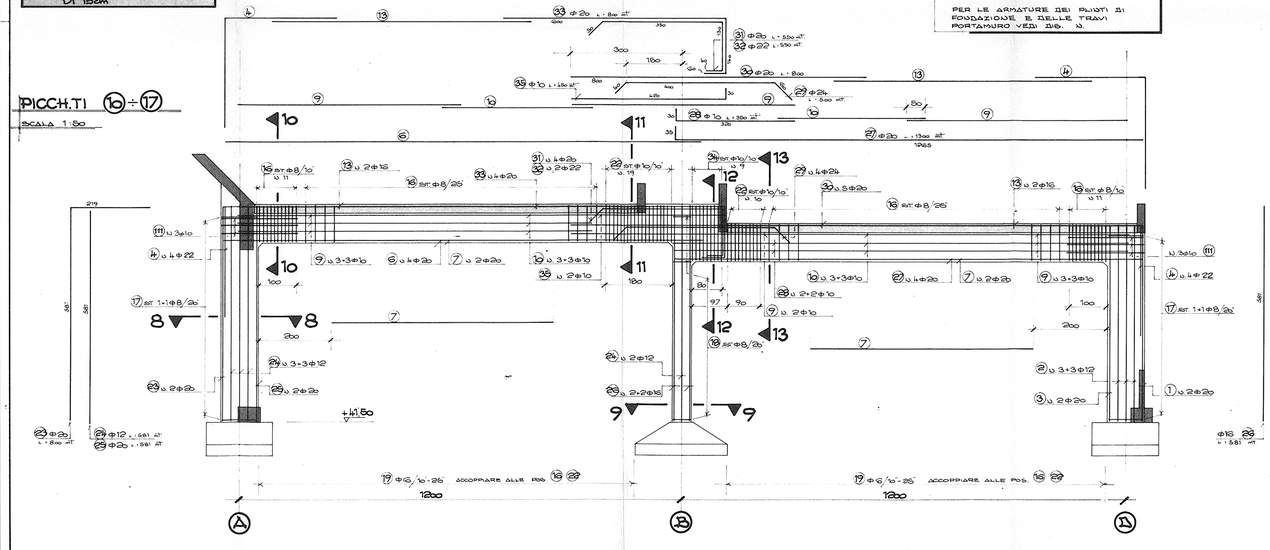

SEZIONE 3-3

SCALA 1:20

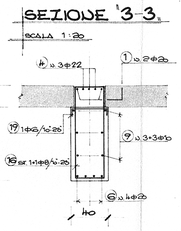

SEZIONE 4-4

SCALA 1:20

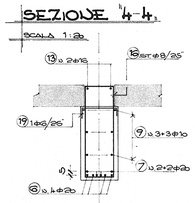

SEZIONE 5-5

SCALA 1:20

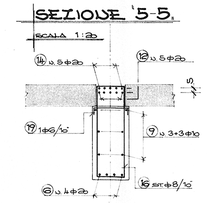

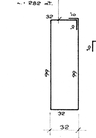

SEZIONE 1-1

SCALA 1:20

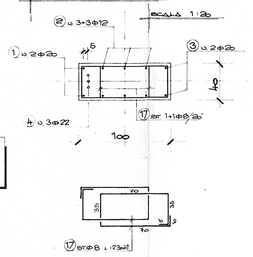

SEZIONE 2-2

SCALA 1:20

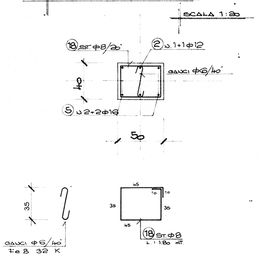

SEZIONE 14-14

SCALA 1:20

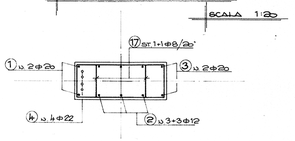

N.B. LE DIMENSIONI SONO ESPRESSE IN CENTIMETRI
LE QUOTE ALTIMETRICHE SONO ESPRESSE IN METRI

SEZIONE 6-6

SCALA 1:20

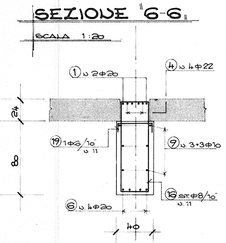

SEZIONE 7-7

SCALA 1:20

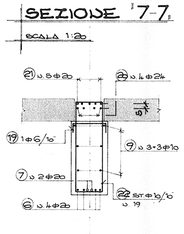

SEZIONE 10-10

SCALA 1:20

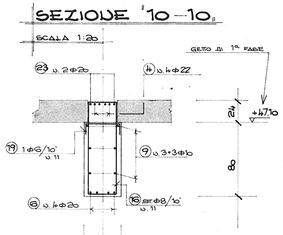

SEZIONE 11-11

SCALA 1:20

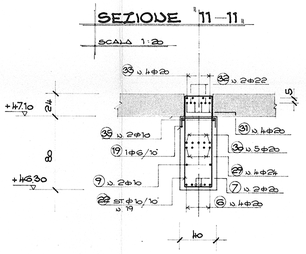

SEZIONE 12-12

SCALA 1:20

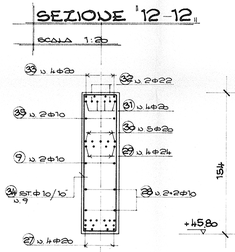

SEZIONE 13-13

SCALA 1:20

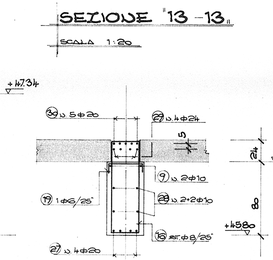

SEZIONE 8-8

SCALA 1:20

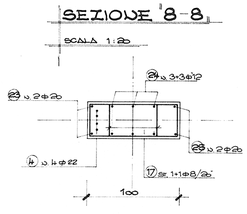

SEZIONE 9-9

SCALA 1:20

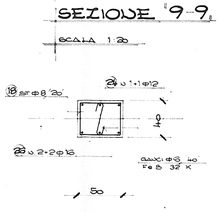

NOTE GENERALI

- TUTTE LE QUOTE VANNO VERIFICATE DALL'IMPRESA ALL'ATTO ESECUTIVO -

- PER LA DISPOSIZIONE DELLE CASSEFORME PER CALCESTRUZZI FACCIA-VISTA SI VEDANO GLI ELABORATI GRAFICI DEL PROGETTO ARCHITETTONICO -

CARATTERISTICHE DEI MATERIALI

- CALCESTRUZZO

- calcestruzzo gettato in opera per fondazioni:	R_{bk} > 25 N/mm².
- calcestruzzo gettato in opera per strutture in elevazione:	R_{bk} > 35 N/mm².
- calcestruzzo per solai prefabbricati:	R_{bk} > 40 N/mm².

- ACCIAIO PER CALCESTRUZZO

- acciaio in barre per conglomerato:	Fe B 44 k, controllato,
- acciaio in barre per reti elettrosaldate:	f_{yk} > 390 N/mm², f_{tk} > 440 N/mm²

- RAGGI DEI RACCORDI CIRCOLARI DELLE BARRE METALLICHE

- Φ = 16 mm:	R > 100 mm.
- Φ = 20 mm:	R > 120 mm.
- Φ = 24 mm:	R > 150 mm.

- OPERE DI CARPENTERIA METALLICA

- acciaio per opere accessorie di carpenteria metallica:	Fe 37 B.

SERVIZIO SANITARIO NAZIONALE
REGIONE EMILIA ROMAGNA U.S.L. n°27 BOLOGNA OVEST

1° STRALCIO FUNZIONALE - RISTRUTTURAZIONE ED AMPLIAMENTO DELL'OSPEDALE MAGGIORE - "C.A. PIZZARDI" -.

EDIFICIO A: PROGETTO DEI NUOVI MAGAZZINI GENERALI, UFFICI TECNICI, LOCALI DI «BOLOGNA SOCCORSO», OFFICINE-LABORATORI, AUTORIMESSA.

EDIFICIO B: PROGETTO DI SOPRAELEVAZIONE DELLA PALAZZINA AMBULATORI, RISTRUTTURAZIONE ED AMPLIAMENTO ZONA ATRIO.

Progettisti:
Arch. Enzo Zacchiroli
Arch. Piero Braccaloni
Arch. Renato Sabbi

Collaboratori:
Arch. Elena Zacchiroli
Arch. Michele Zacchiroli
Arch. Ugo Terziari

Esperti U.S.L. n° 27:
Dott. Giuseppe Guerra
Dott. Lino Nardozzi
Ing. Gianpaolo Faccani
Dott. Sergio Montaguti

Consulente bioingegneria:
Ing. Gabriele Zingaretti

Calcolo degli impianti:
S.T.E.P studio tecnico
Ing. Paolo Zambelli
Ing. Paolo Trapella
Ing. Fausto Ferraresi

Progetto delle strutture:
Prof. Ing. Claudio Ceccoli
Ing. Daniele Biondi
Ing. Giorgio Serafini

Analisi geotecnica:
Prof. Ing. Pier Vincenzo Righi

Dott. EGILTER DIS. 1958 N. 1315 PRESIDENTE VERSIONE DATTORE

Dr. Ing. SILVERIO MARTELLI
Via Fossa n. 160 - MEDICINA (Bologna)
Iscritto all'Albo Ingegneri di Bologna
n. 3349

Dott. Ing. CECCOLI CLAUDIO SEZ. A CIVILE E AMBIENTALE N. 459

n. 459 albo dott. ing. Claudio CECCOLI

COMMITTENTE	U.S.L. N.27 BOLOGNA OVEST		DATA DICEMBRE 85
ARCHIVIO N	DESCRIZIONE	EDIFICIO A	AGGIORNAMENTI
DISEGNO N 7	PROGETTO S	ARMATURA TELAI TIPICI PICCH.TI: ②-⑤ ⑥-⑨ ⑩-⑰ SCALA 1:50	SOSTITUISCE IL N. / SOSTITUITO DAL N.