


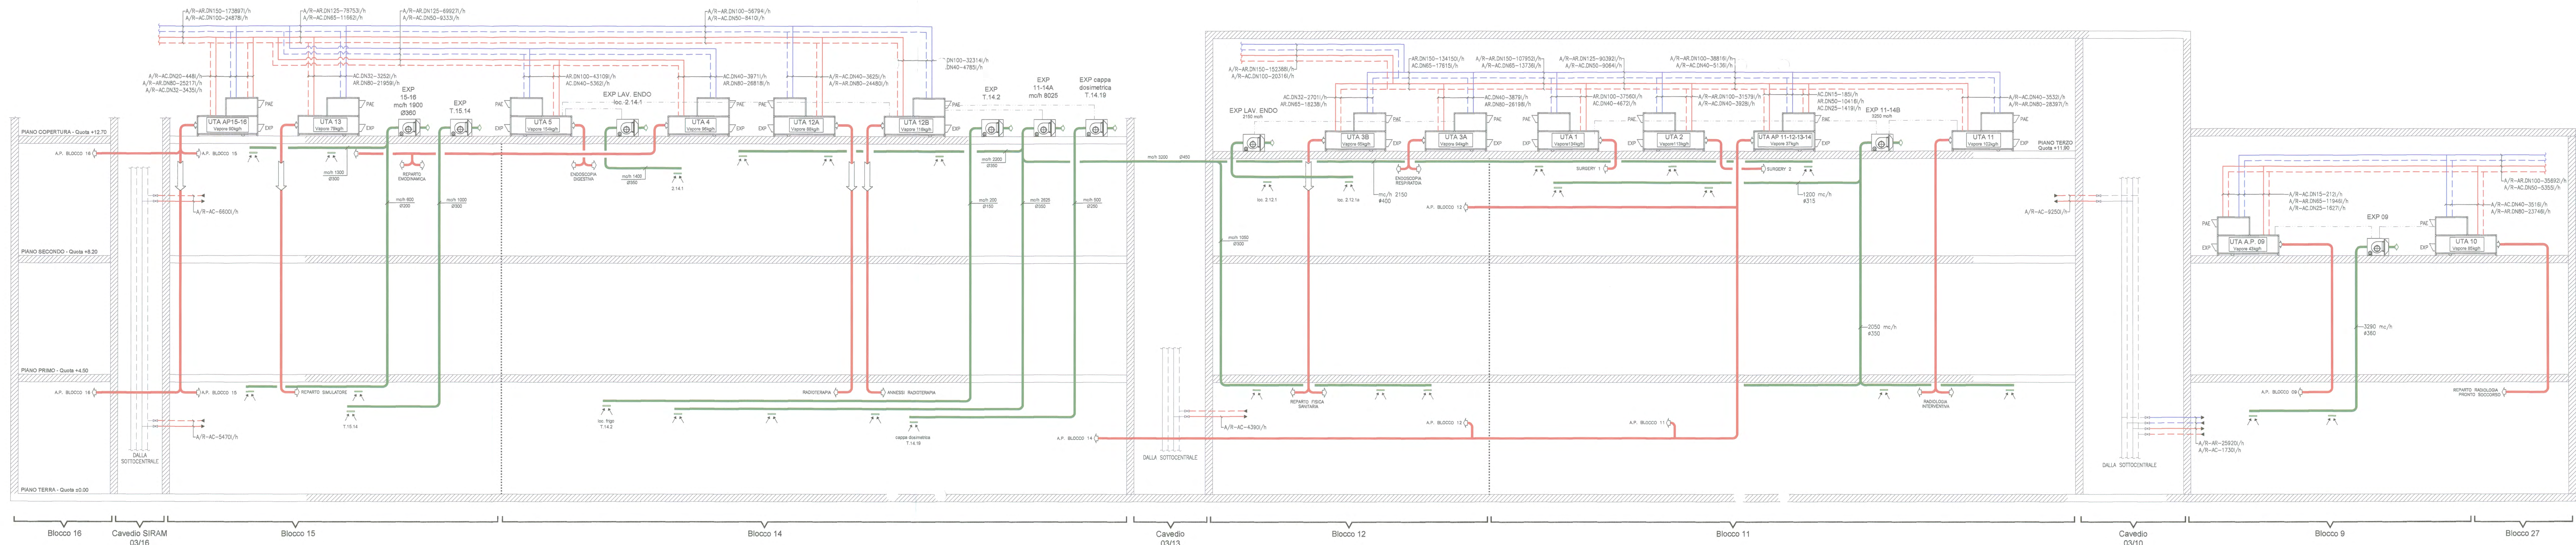

LEGENDA		
SIMBOLO	SIGLA	DESCRIZIONE
	AC	ANDATA/RITORNO ACQUA CALDA 80+60°C
	AR	ANDATA/RITORNO ACQUA REFRIGERATA 8+13°C



Rev.	Data	Descrizione	CONSORZIO CONA	GIANNI BENVENUTO S.p.A.
0	16-01-2010	EMISSIONE PER APPROVAZIONE	Verifica	Verifica
1	28-02-2011	AS-BUILT	Ing. Gianni	Ing. Gianni
2	28-04-2011	AS-BUILT	Ing. Gianni	Ing. Gianni
3				
4				
5				

AZIENDA OSPEDALIERA UNIVERSITARIA DI FERRARA

COMPLETAMENTO DELLA NUOVA SEDE DELL'ARCISPEDALE SANT'ANNA IN CONA (FE)

TRAMITE CONCESSIONE DI PROGETTAZIONE DEFINITIVA ED ESECUTIVA, COSTRUZIONE E GESTIONE

AREE ALTE TECNOLOGIE

PROGETTO ESECUTIVO

18 OTT 2011

Concessionaria: **PROG. ESTE Spa**
Affidatari lavori di progettazione e costruzione: **CONSORZIO CONA**

Sinteco Engineering

SINTECO ENGINEERING S.p.A.
Via Romena, 29 - 44100 Ferrara
Tel. +39 0532 788111
Fax +39 0532 788222
info@sintecoengineering.it
www.sintecoengineering.it

Coordinamento: Ing. Domenico Mitronna
Progettazione architettonica: Arch. Marino Fei

Collaboratori progetto architettonico: Ing. Stefano Franceschini, Arch. Marcella Leoni, Geom. Massimo Campi
Arch. Elisa Bertoni, Arch. Maria Chiara Bonora

Progettazione impianti elettrici: CONSILIUM s.r.l. - Firenze
Ing. Leopoldo D'Inzeo

Progettazione impianti meccanici: CONSILIUM s.r.l. - Firenze
Ing. Paolo P. Bresci

Progettazione strutturale: INTECH s.r.l. - Ferrara
Ing. Francesco Mascollani

IMPRESSE COSTRUTTRICI E GESTIONALI

CMS - Capi (NO) Mandato: COOP. COSTRUZIONI - BO
CMA - Fila d'Argento (FE)
CIAB - Bologna
CIR COSTRUZIONI - Ferrara

BUSI IMPIANTI - Bologna
SINTEXCAL - Ferrara
Ing. SARTI G. AC. - Reggio R. (FE)
TUBI COSTRUZIONI - Ferrara
DALVA - Ferrara

SIRAM - Milano
HERA - Caserta (FE)
PETROLIFERA Italiana - Ferrara
CIDAS - Cossato (FE)
C.I.R. - Reggio Emilia

SERENISSIMA RIST. - Vicenza
COOPER - Ferrara
COOP SERVICES - Carpi (RE)
SERVIZI ITALIA - Castelfranco di S.
Impresa BERTONCELLI - FE

Filippanzer

IMPIANTI DI CONDIZIONAMENTO FRIGOTERMICI INDUSTRIALI ELETTRICI SANITARI
Via Leonardo da Vinci, 1 - 22032 ORZINUOVI (Como)
Tel. (031) 51 11 11 (5 linee r.a.)
Internet: www.pipipip.it E-mail: pipipip@pipipip.it
CASA S.p.A. - Via S. Rocco, 1 - 20121 Milano
CASA S.p.A. - Via S. Rocco, 1 - 20121 Milano

GIANNI BENVENUTO S.p.A.
Viale dell'Industria, 37
22012 CENOCIO (CO)
Partita IVA 00926570136

GB

IMPIANTI DI RISCALDAMENTO, CONDIZIONAMENTO, ELETTRICI SANITARI
ANTICENDIO ED INDUSTRIALI
22012 CENOCIO (CO) - Via Martelli, 89 - Tel. 031 511070 - Fax 031 511910

IMPIANTI MECCANICI

SCHEMA ALTIMETRICO FLUIDI VETTORI

AC 80-60°C AR 8-13°C

BLOCCHI 9-11-12-14-15

Copia elaborato: **E 0 3 C M M 4 0 0 4 0 2**

FILE: 6079_4004.DWG

DATA: 28-04-2011 REV: 02

Scala: **1:1**

FORMATO: **A1+**