OSPEDALE BELLARIA -PAD.INGRESSO

PIANTA PIANO PRIMO

LEGENDA
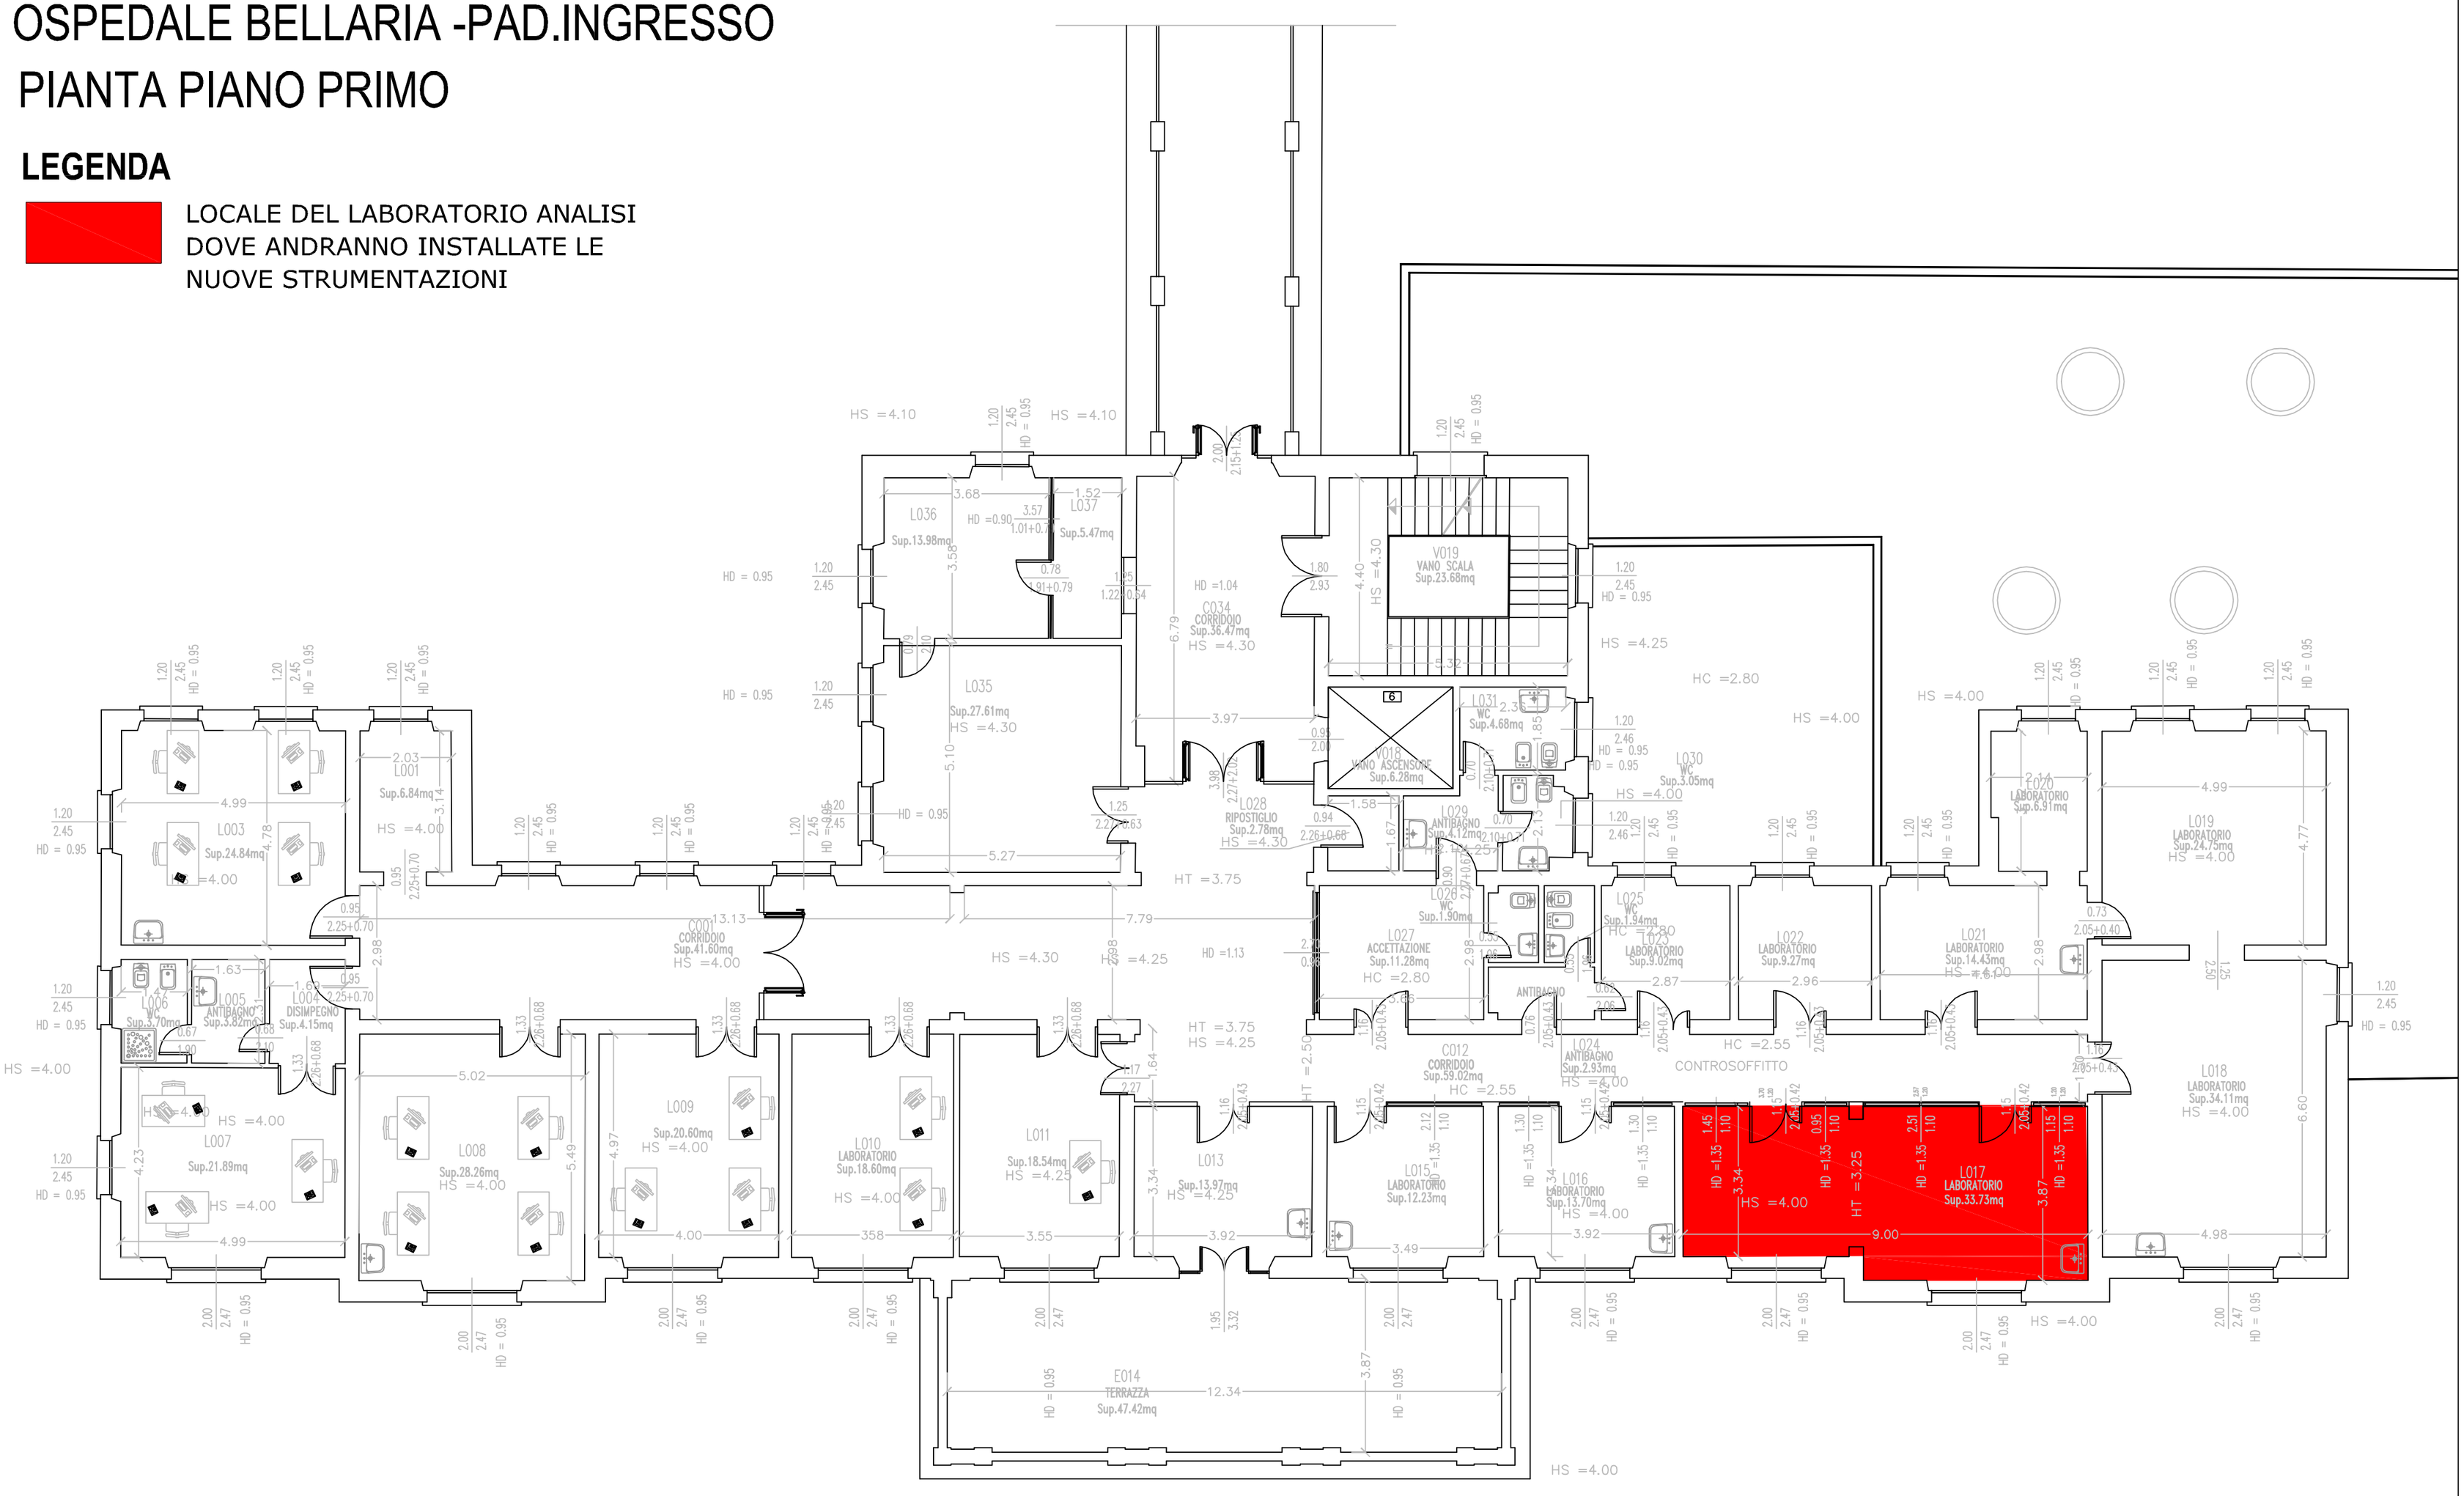
LOCALE DEL LABORATORIO ANALISI
DOVE ANDRANNO INSTALLATE LE
NUOVE STRUMENTAZIONI