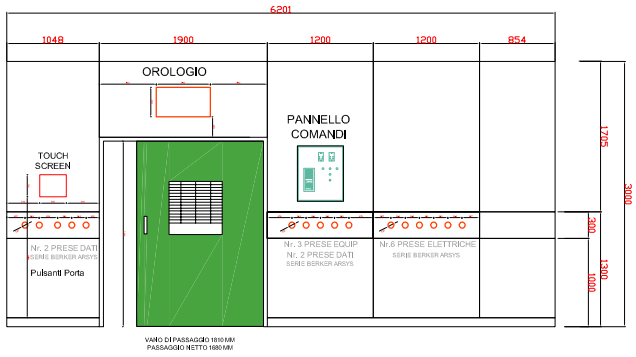
6201
1048
1900
1200
1200
854
OROLOGIO
PANNELLO
COMANDI
TOUCH
SCREEN
Nr. 2 PRESE DATI
SERIE BERKER ARSYS
Pulsanti Porta
Nr. 3 PRESE EQUIP
Nr. 2 PRESE DATI
SERIE BERKER ARSYS
Nr.6 PRESE ELETTRICHE
SERIE BERKER ARSYS
VANO DI PASSAGGIO 1810 MM
PASSAGGIO NETTO 1680 MM
1275
3000
300
1000
1300

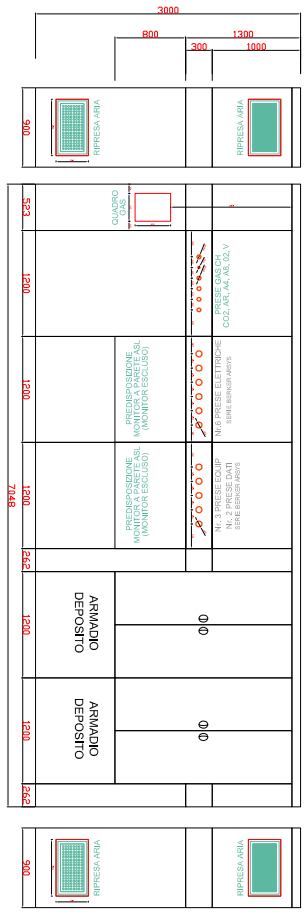
3000
800
1300
300
1000
RIPRESA ARIA
900
523
1200
1200
1200
242
1200
1200
7249
QUADRO GAS
PRESE GAS
CO2, AR, AA, AS, O2, V
PREDISPOSIZIONE
MONITOR A PARETE ASL
(MONITOR ESCLUSO)
Nr. 6 PRESE ELETTRICHE
SERIE BERKER ARSYS
Nr. 2 PRESE EQUIP
Nr. 2 PRESE DATI
SERIE BERKER ARSYS
ARMADIO
DEPOSITO
Φ
242

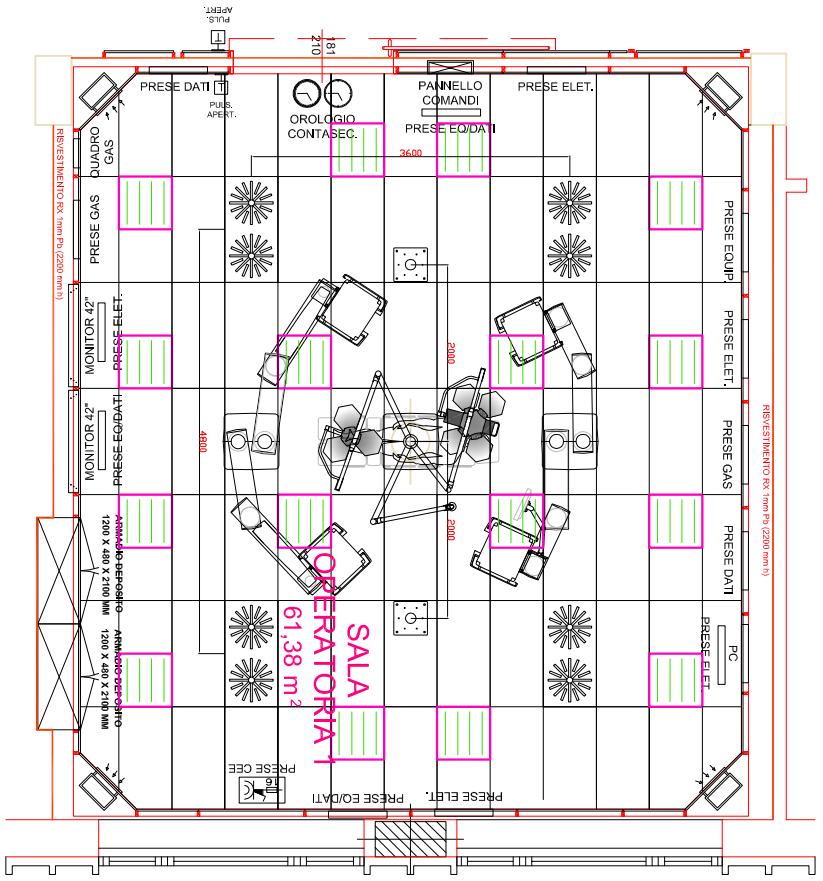
PULS.
APERT.
181
210
PRESE DATI
PULS.
APERT.
OROLOGIO
CONTASEC.
PANNELLO
COMANDI
PRESE EQ/DATI
PRESE ELET.
3600
QUADRO
GAS
PRESE GAS
MONITOR 42"
PRESE ELET.
MONITOR 42"
PRESE EQ/DATI
ARMADIO DEPOSITO
1200 X 400 X 2100 MM
ARMADIO DEPOSITO
1200 X 400 X 2100 MM
2000
4800
2000
SALA
OPERATORIA
61,38 m²
PRESE EQUIP.
PRESE ELET.
PRESE GAS
PRESE DATI
PC
PRESE ELET.
PRESE CEE
PRESE EQ/DATI
PRESE ELET.
RIVESTIMENTO RX 1mmPb (2200 mm h)
RIVESTIMENTO RX 1mmPb (2200 mm h)

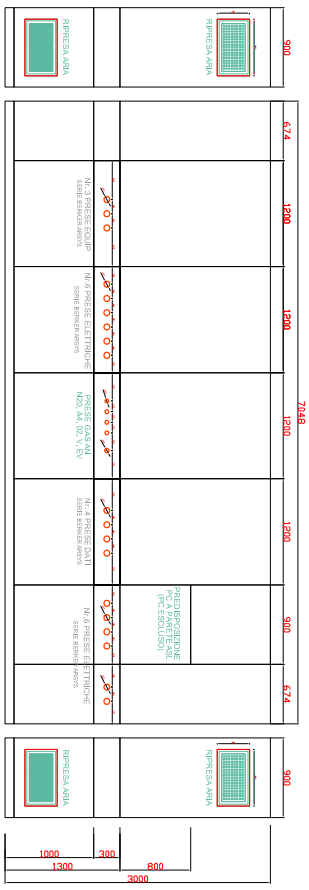
RIPRESA ARIA
900
674
1200
1200
1200
900
674
7249
NR. 3 PRESE EQUIP
SERIE BERKER ARSYS
NR.6 PRESE ELETTRICHE
SERIE BERKER ARSYS
PRESE GAS AA
NR. 2 PRESE DATI
SERIE BERKER ARSYS
PREDISPOSIZIONE
PC A PARETE ASL
(PC ESCLUSO)
1000
1300
300
800
3000

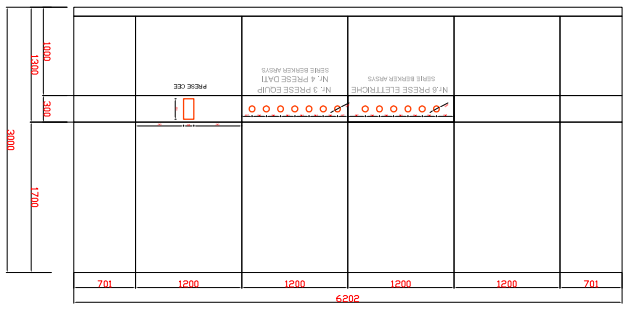
1000
1300
300
3000
1700
PRESE CEE
Nr. 3 PRESE EQUIP
Nr. 4 PRESE DATI
SERIE BERKER ARSYS
Nr.6 PRESE ELETTRICHE
SERIE BERKER ARSYS
701
1200
1200
1200
1200
701
6202