

SERVIZIO SANITARIO REGIONALE EMILIA-ROMAGNA
Azienda Ospedaliera - Università di Bologna

Policlinico S. Orsola-Malpighi

ALMA MATER STUDIORUM UNIVERSITÀ DI BOLOGNA

PROGETTO P/- /2007
PADIGLIONE n.17 PALAZZINA
RILIEVO ARCHITETTONICO

Spazio per autorizzazione Enti

DETERMINA
PROTOCOLLO
COMUNE P.G.
NUMERO
PROGRESSIVO

Comitente/Proprietà
DIRETTORE GENERALE Dott. Sergio VENTURI

DIRETTORE SANITARIO Dott. Mario CAVALLI
DIRETTORE AMMINISTRATIVO Dott.ssa Maria CAVAZZA

COORDINAMENTO ATTIVITA' TECNICHE INTEGRATE
GRUPPO DI LAVORO

INCARICHI ESTERNI


AGGIORNAMENTI
1 Marzo 2005
2 Gennaio 2007

OGGETTO:
PLANIMETRIA PIANO TERRA E PRIMO SEMINTERRATO STATO ATTUALE-RILEVATO


COMMESSA:
TAVOLA:
00

DATA: 5 Settembre 2003
DISEGNATO DA: FEDERICA UGOLINI

SCALA: 1:200
FILE: 17p1n1.dwg

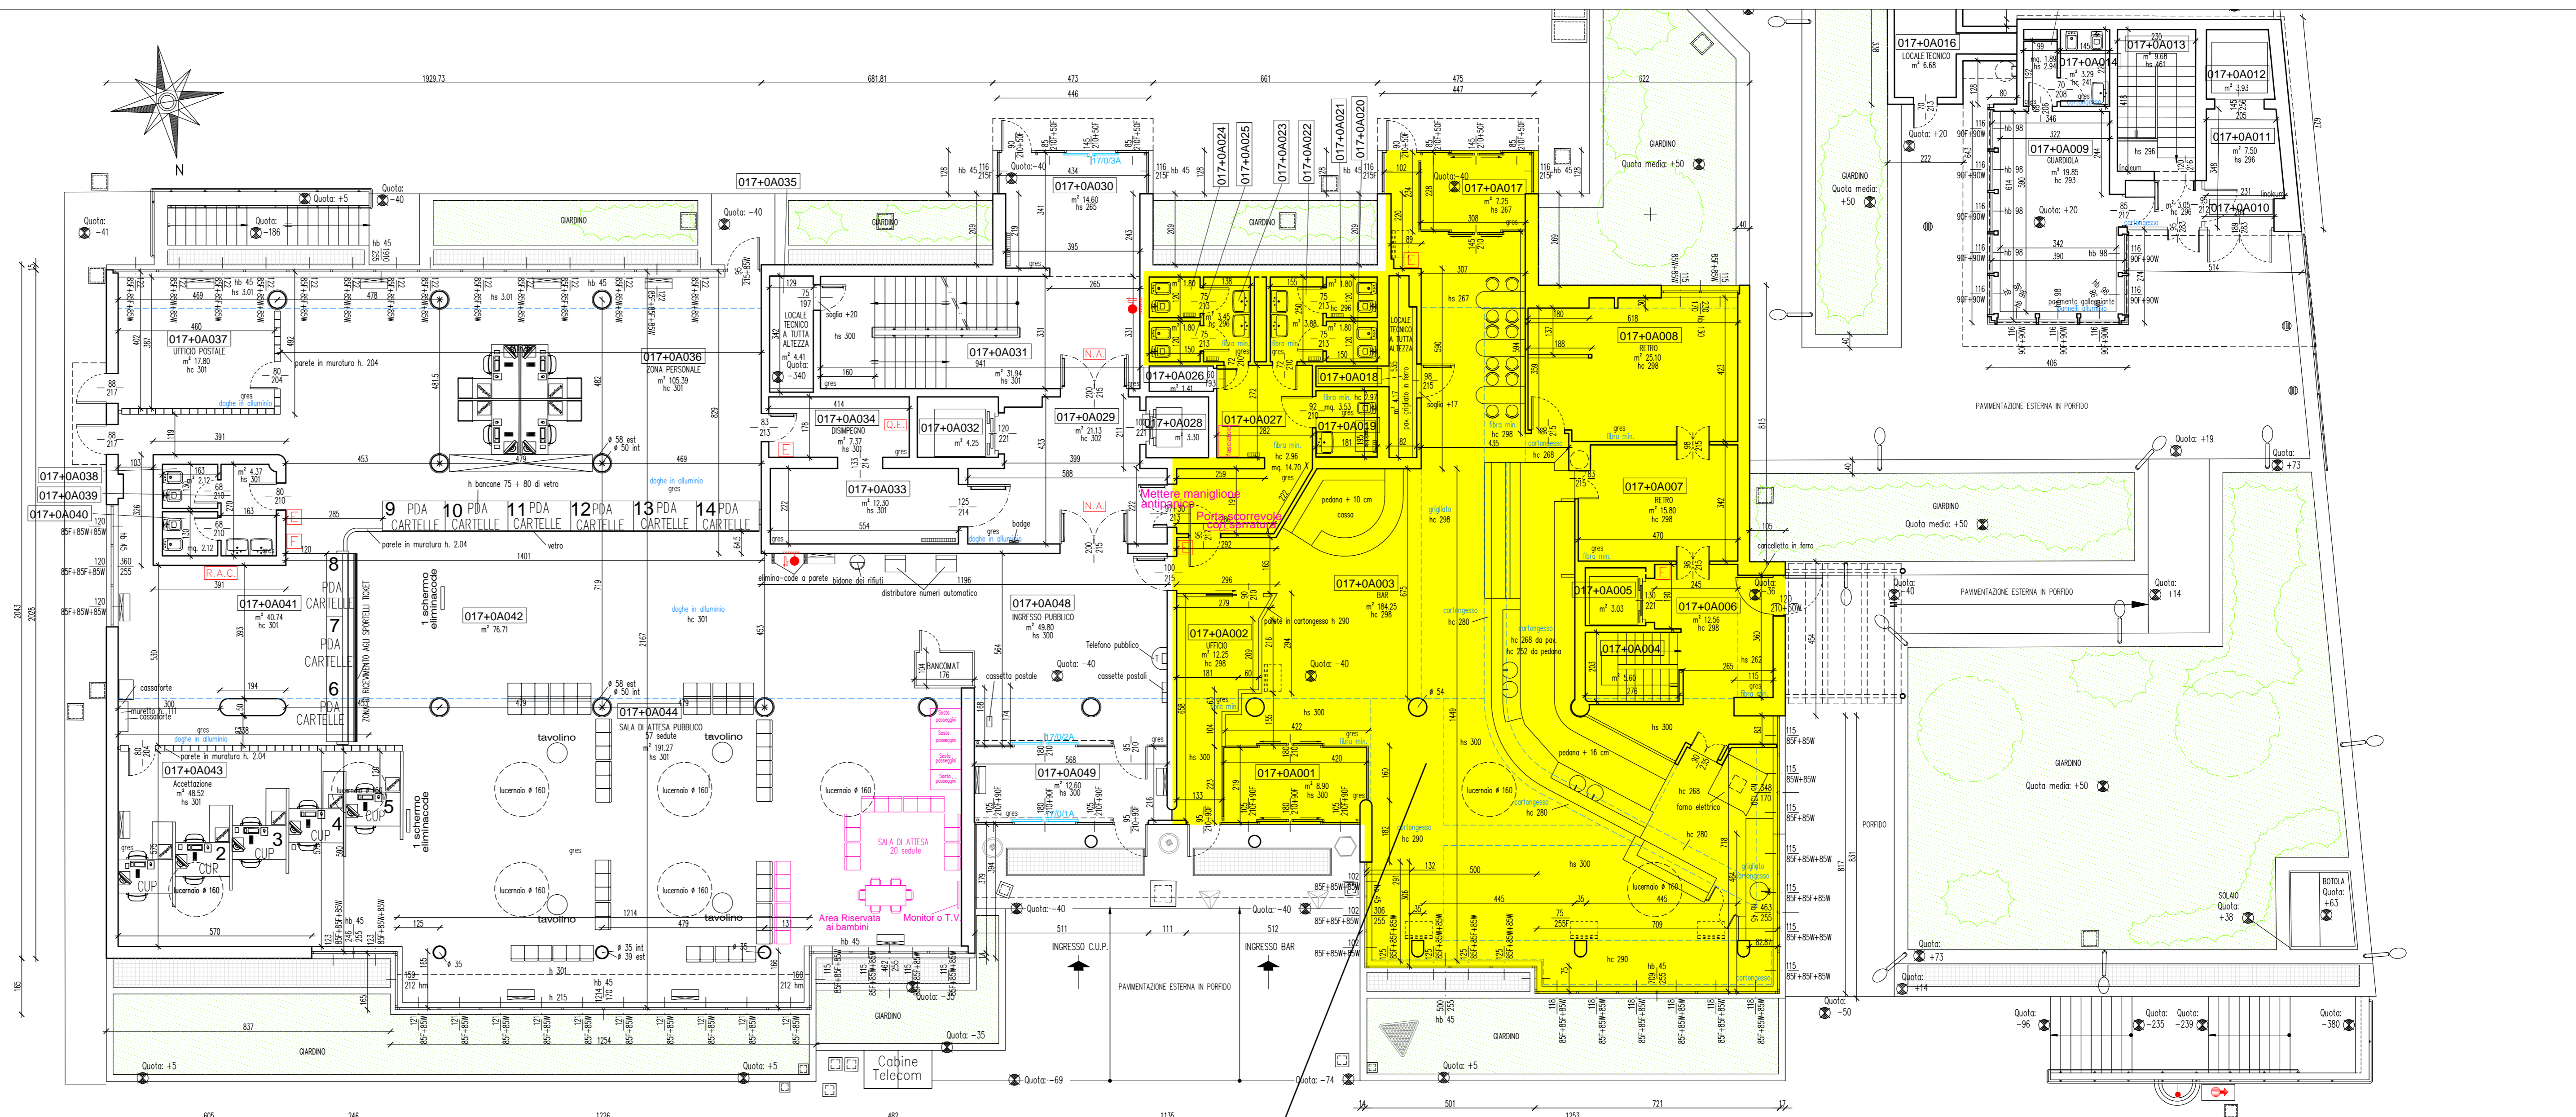

PIANO TERRA 350 mq

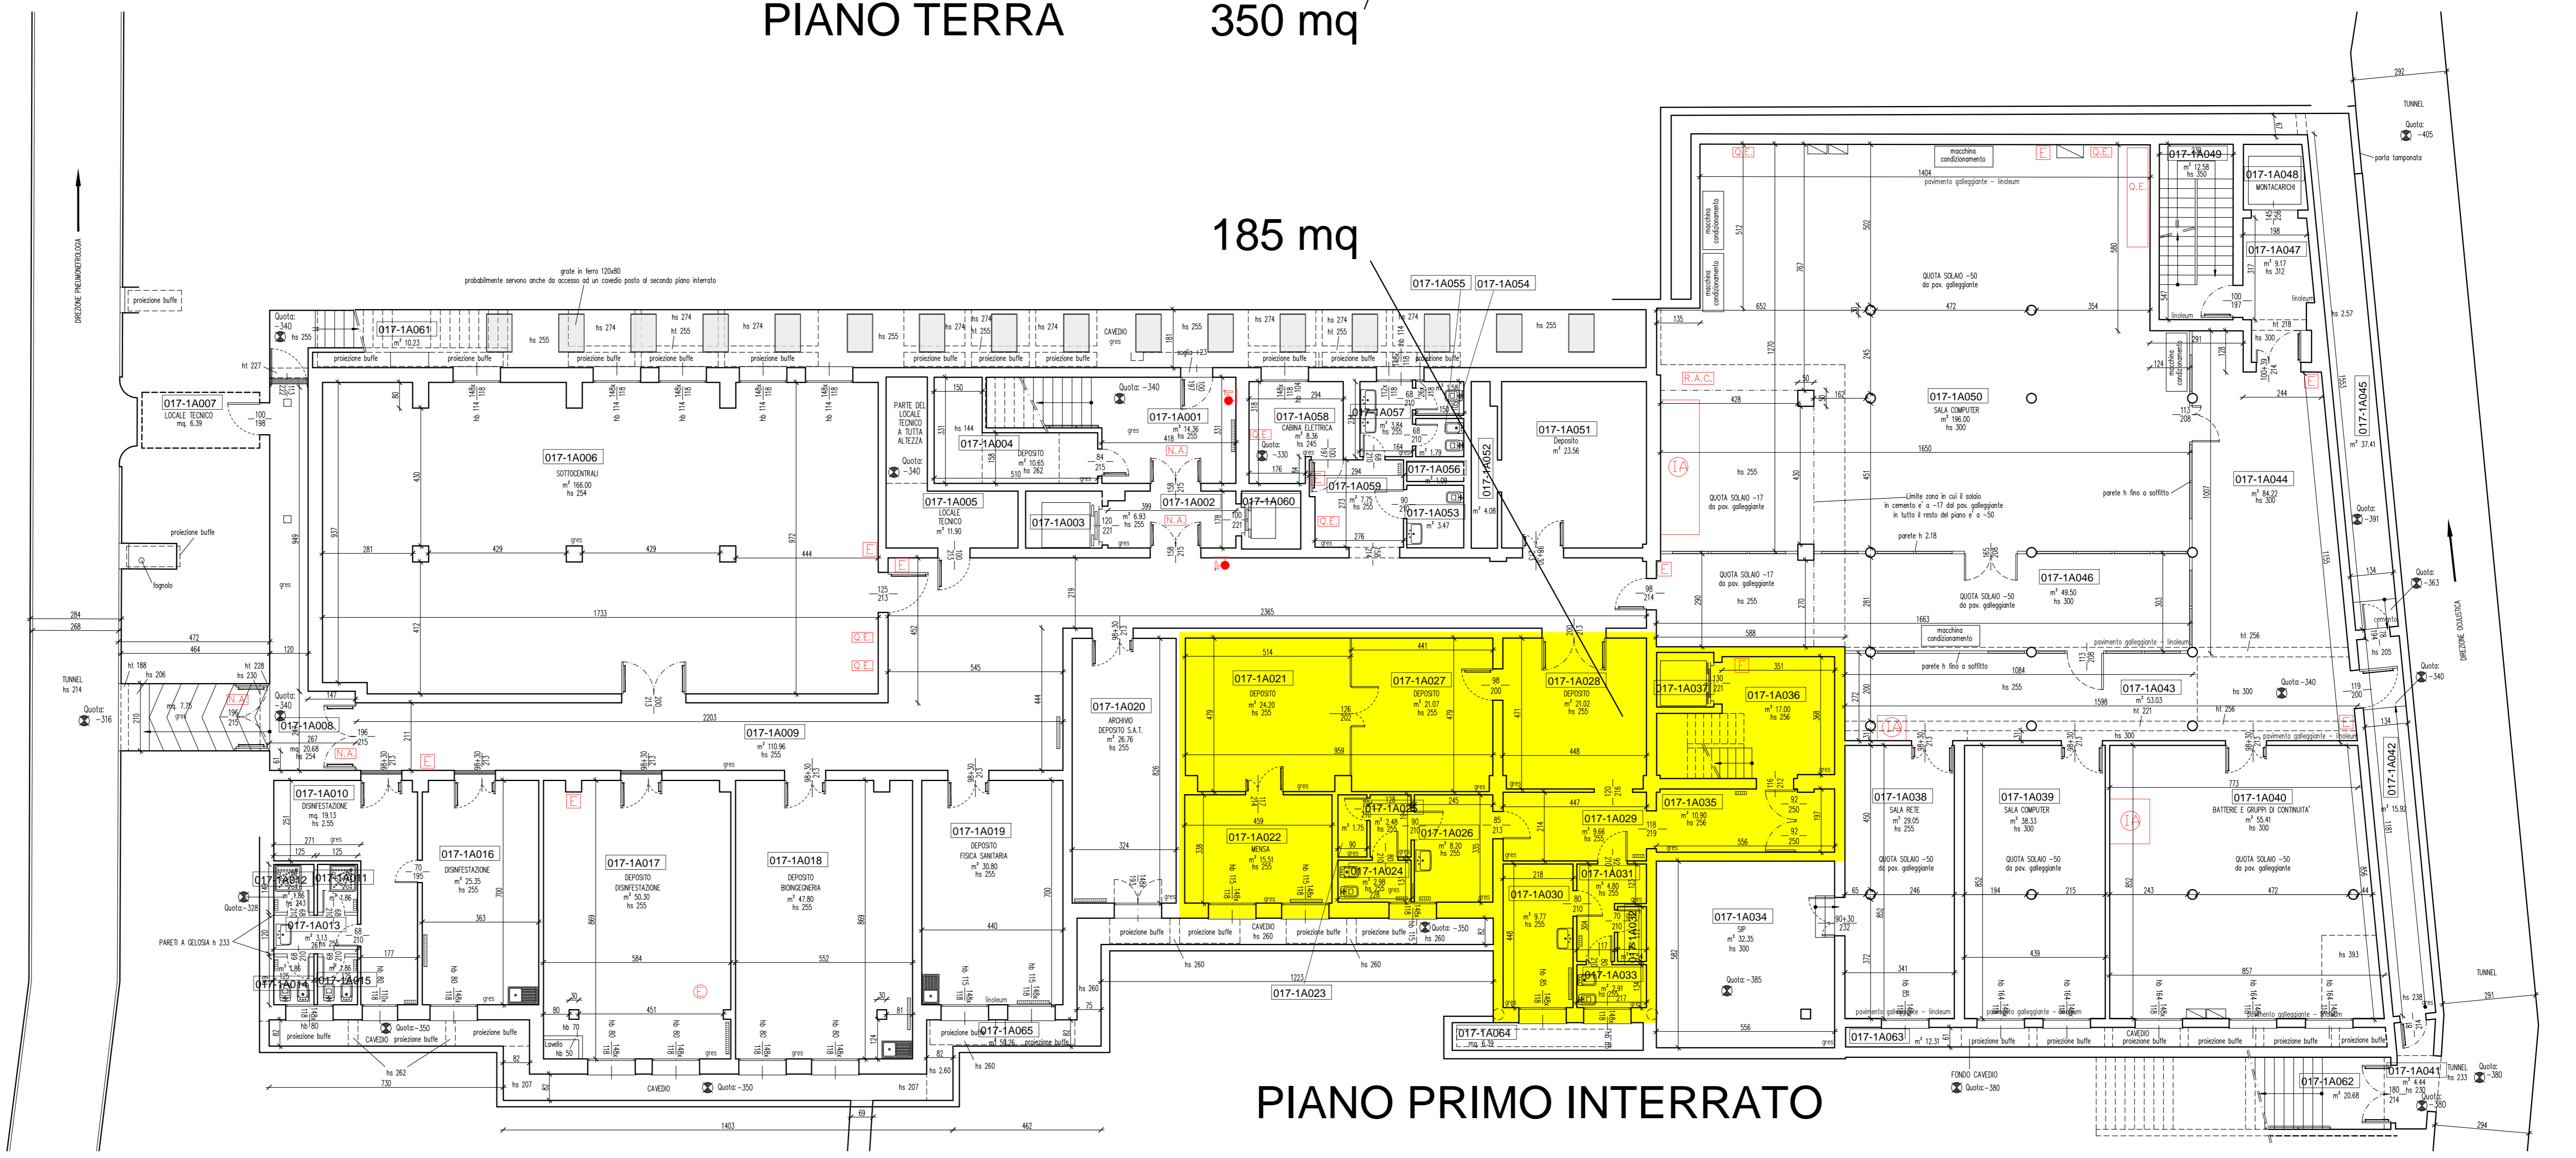

PIANO PRIMO INTERRATO 185 mq