OSPEDALE DI CONA

Laboratorio Microbiologia
2° piano edificio 33
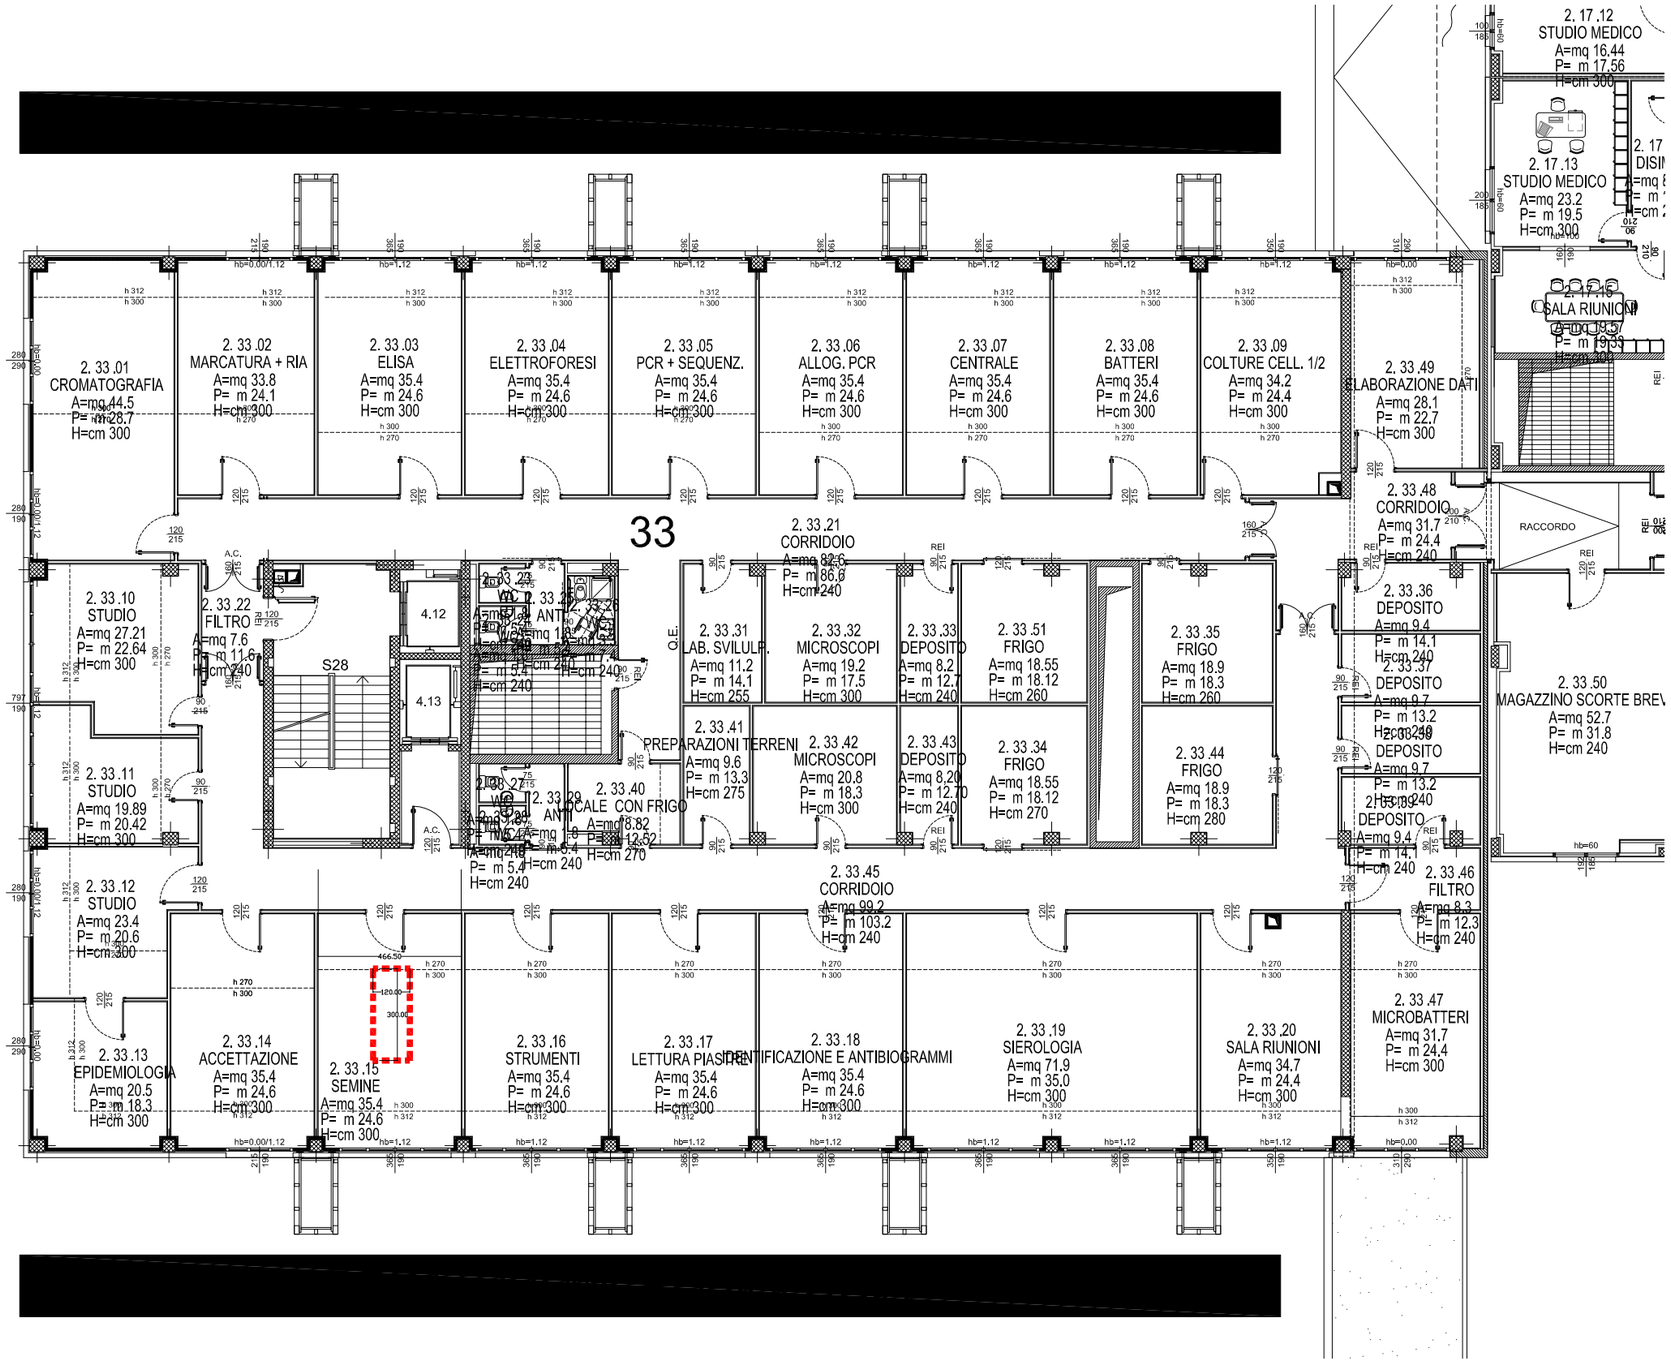
Locale 2.33.15
Area a disposizione