






FOTO Stato attuale

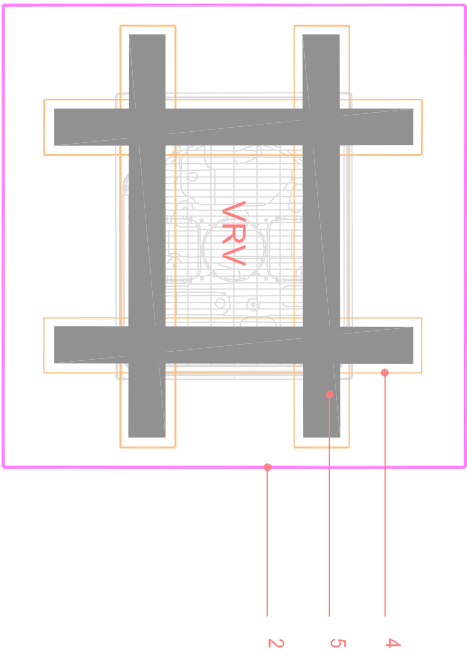

SCHEMA BASAMENTO VRV - PIANITA

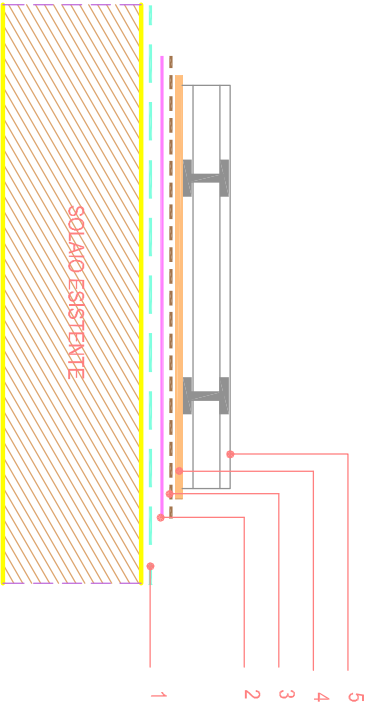

SCHEMA BASAMENTO VRV - SEZIONE

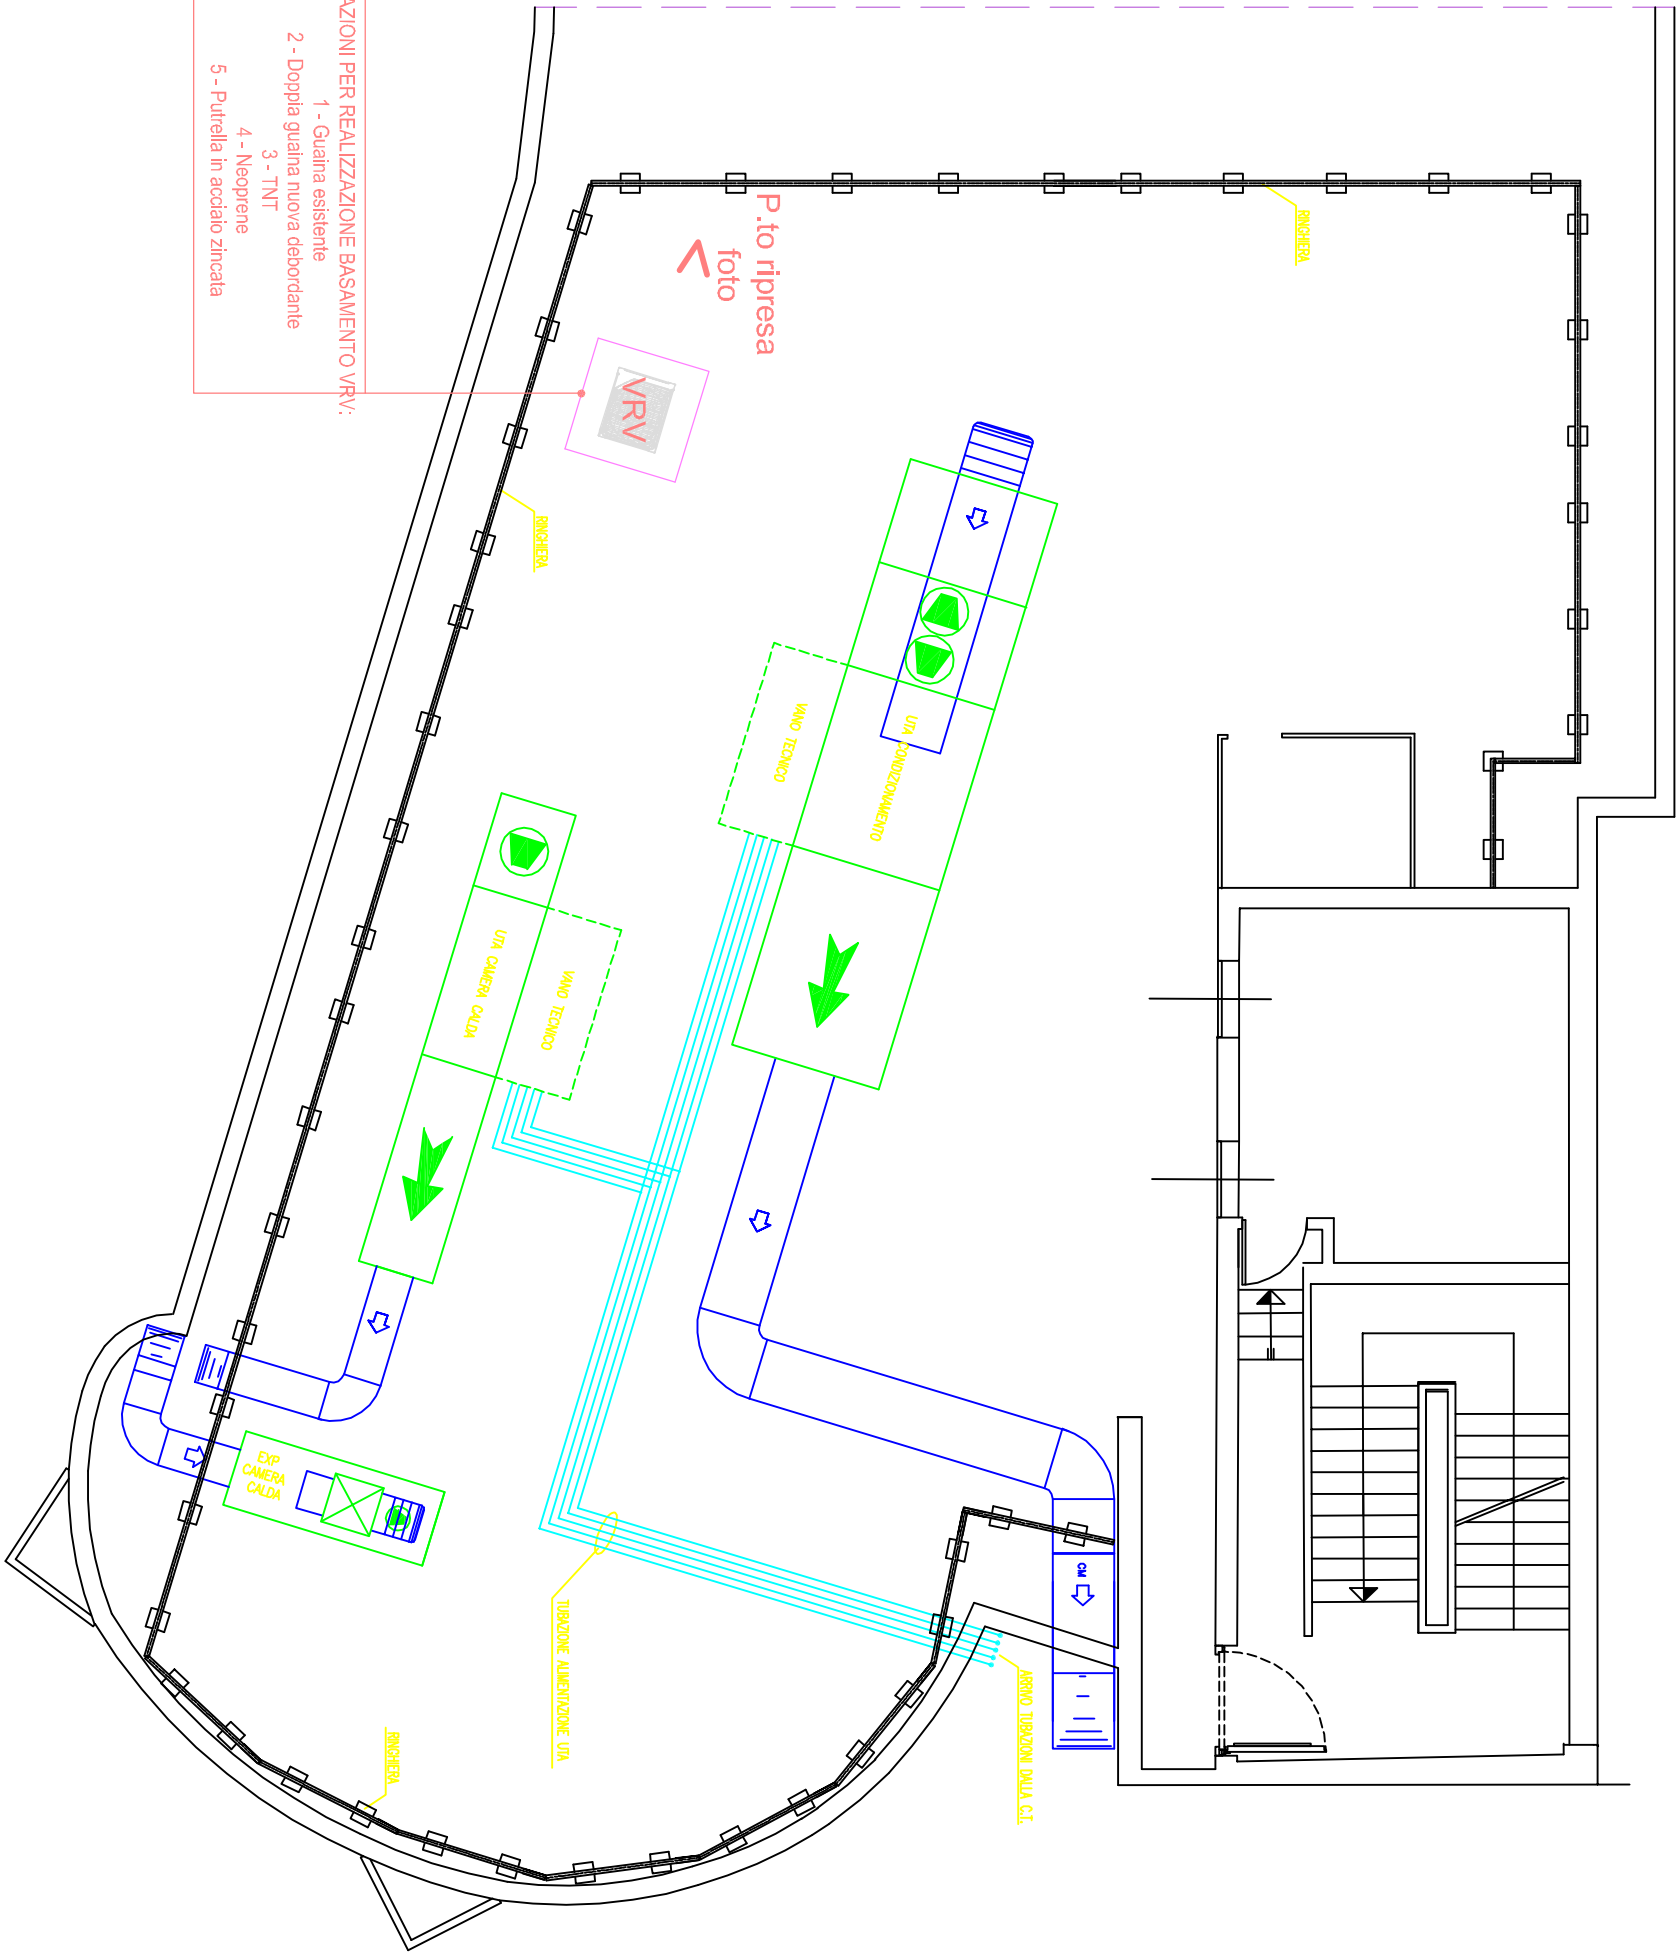

INDICAZIONI PER REALIZZAZIONE BASAMENTO VRV:

- 1 - Guaina esistente
- 2 - Doppia guaina nuova debordante
- 3 - TNT
- 4 - Neoprene
- 5 - Putrella in acciaio zincata