PIANO PRIMO

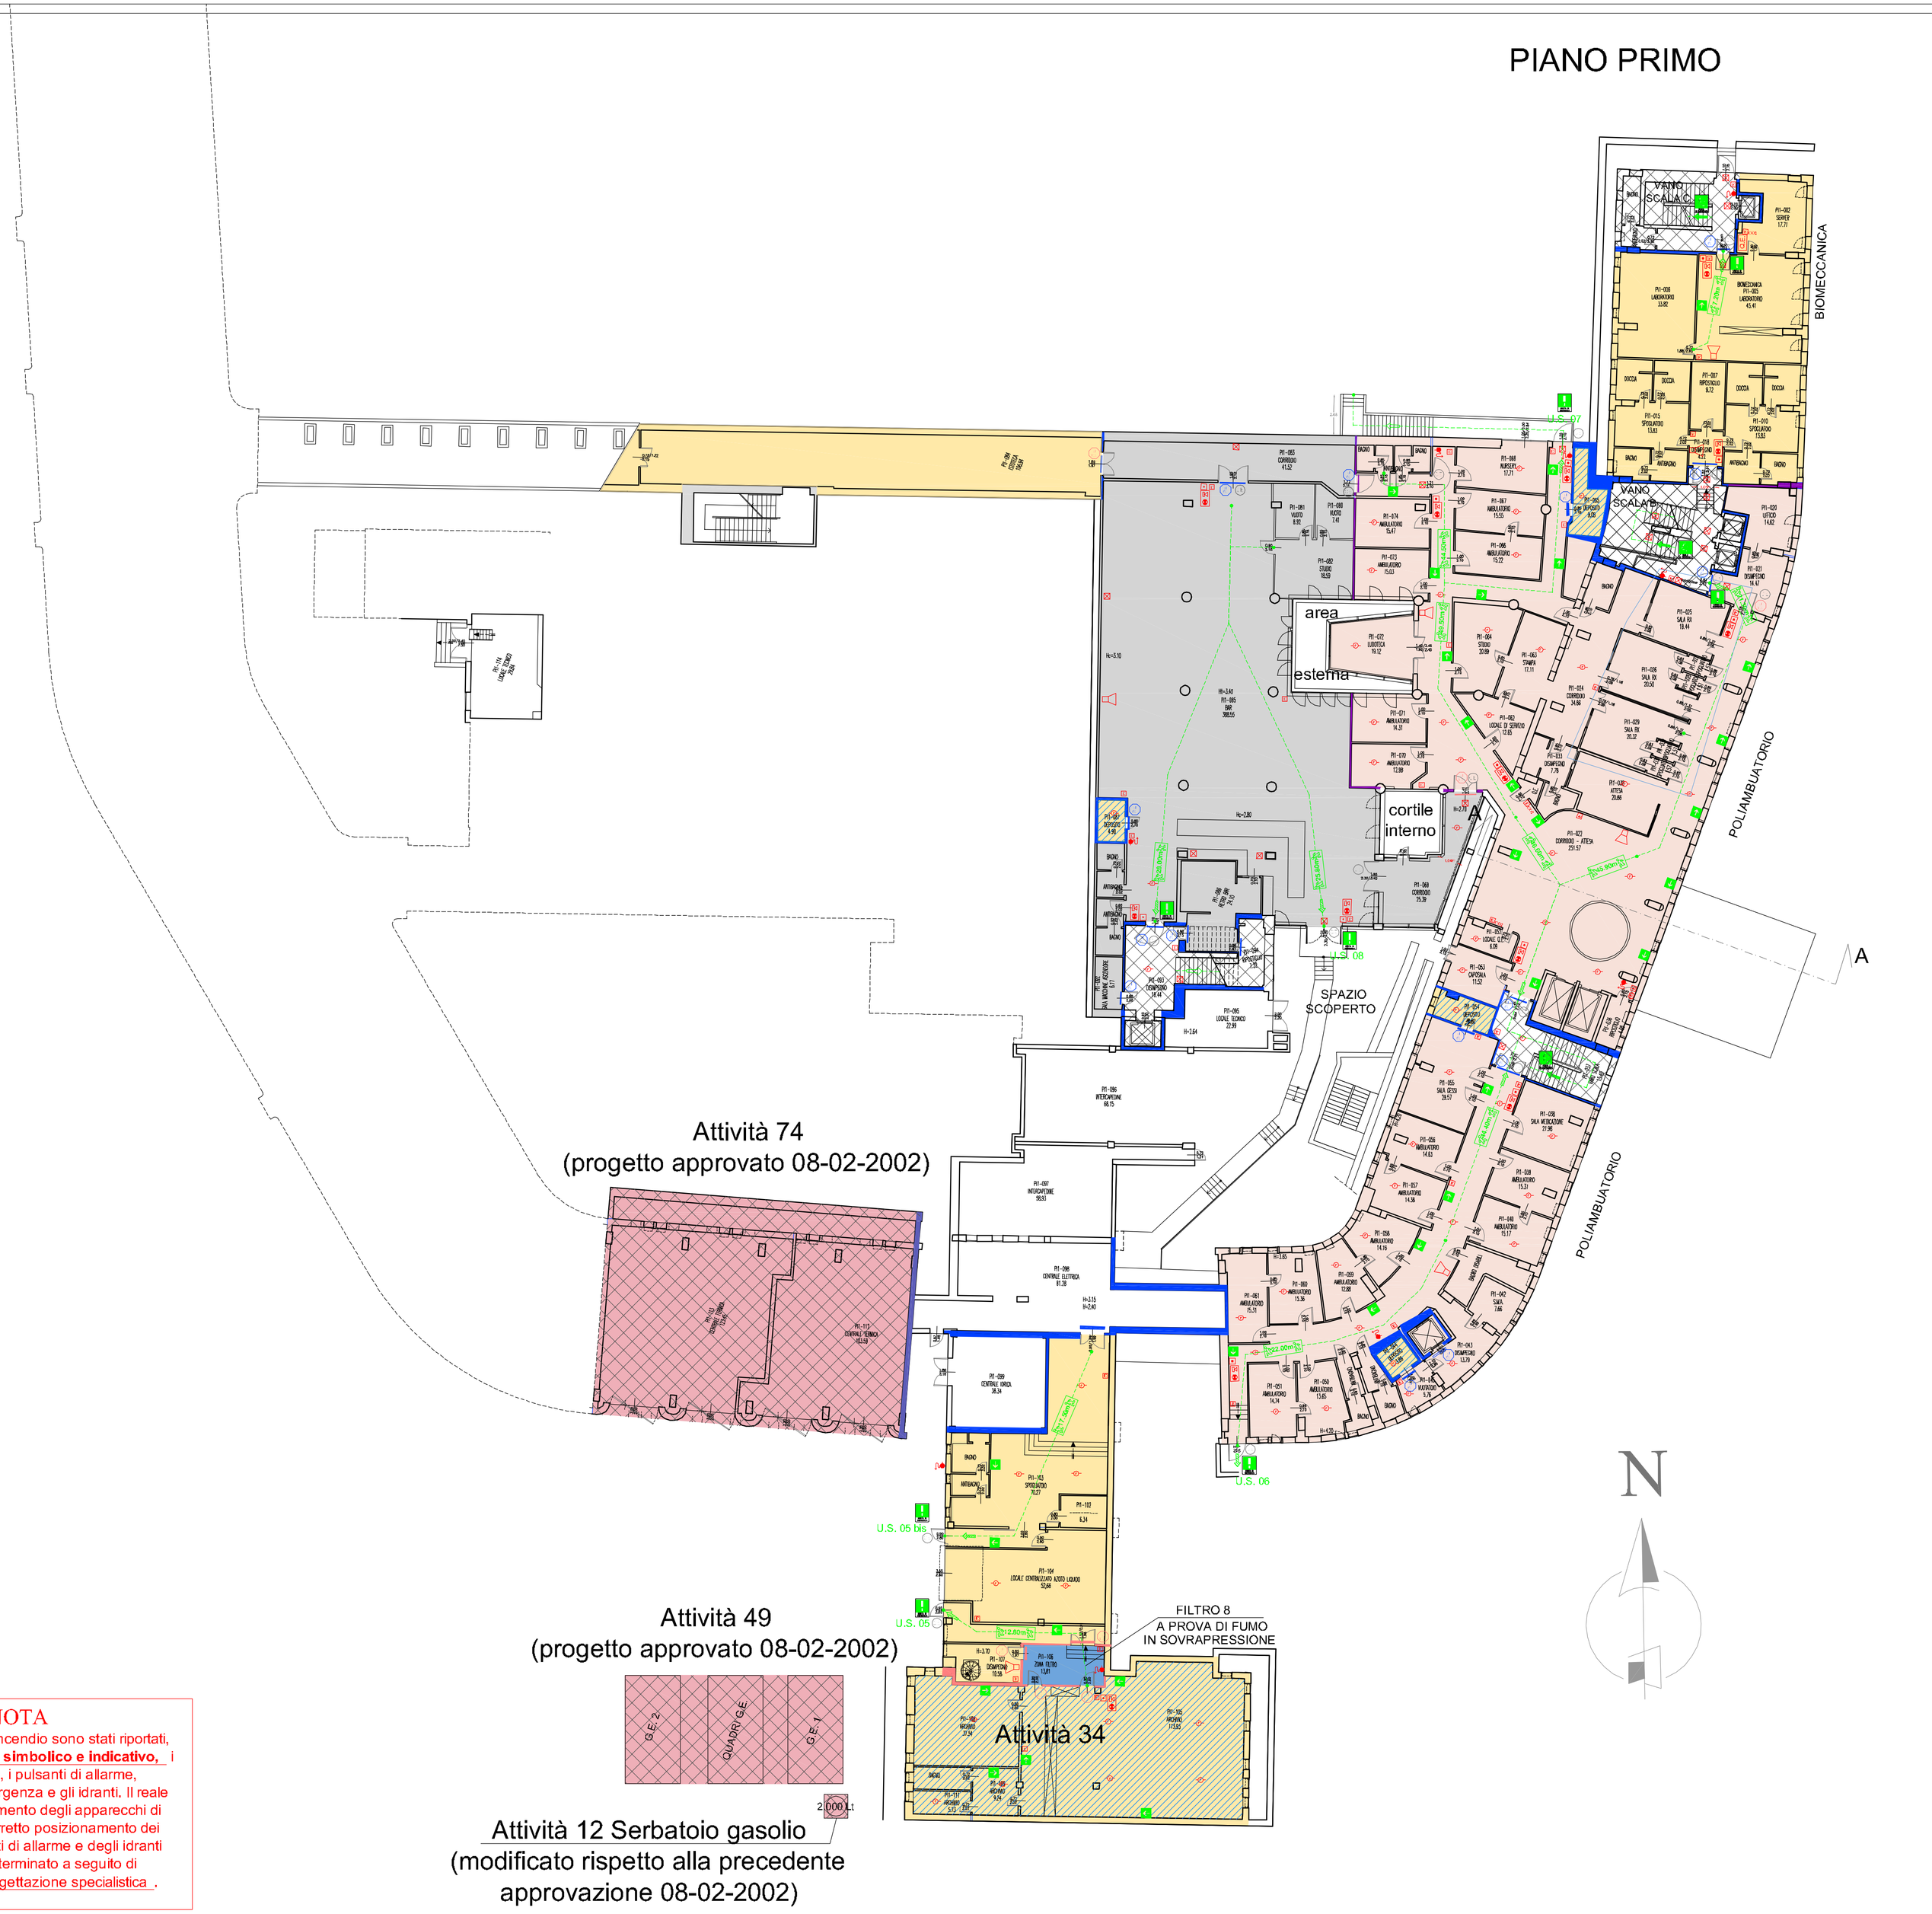

LEGENDA

AREE STRUTTURE SANITARIE 68.4.B

- TIPO A : C.T. E GRUPPI ELETTROGENI
- TIPO **B** : LABORATORI ANALISI E RICERCA
- TIPO **C** : POLIAMBULATORI
- TIPO **E** : UFFICI, SALE RIUNIONI, BAR
- TIPO **F**: AREE CON SORGENTI RADIOATTIVE R-EI 60
  AREE CONTENENTI APPARECCHIATURE AD ELEVATA TECNOLOGIA
- AREE A RISCHIO SPECIFICO
- ATTIVITÀ PRECEDENTEMENTE AUTORIZZATE
- PERCORSO ORIZZONTALE PROTETTO
- DISIMPEGNO
- FILTRI A PROVA DI FUMO

E	ESTINTORE conforme al D.M. 07.05.2005		PERCORSO DI USCITA ORIZZONTALE
E_{CO_2}	ESTINTORE ad ANIDRIDE CARBONICA - conforme al D.M. 07.05.2005		PERCORSO DI USCITA VERSO IL BASSO
E	ESTINTORE CARRELLATO conforme al D.M. 07.05.2005		PERCORSO DI USCITA VERSO L'ALTO
	IDRANTI A MURO UNI 45		ESODO
	ATTACCO MOTOPOMPA VV.FF.		PORTE EI 60 / PORTE EI 120
	ALLARME MANUALE ANTINCENDIO		ELEMENTO DI APERTURA DOTATI DI MANIGLIONI MARCATI CE - conforme alla UNI 1125
	TARGA OTTICO/ACUSTICA ALLARME		STRUTTURE SEPARANTI R-EI 30
	DISPOSITIVO DI ALLARME ACUSTICO		STRUTTURE SEPARANTI R-EI 60
	ILLUMINAZIONE DI EMERGENZA		STRUTTURE SEPARANTI R-EI 90
F	RILEVATORI DI FUMO PUNTIFORMI		STRUTTURE SEPARANTI R-EI 120

LA CARTELLONISTICA DOVRA' ESSERE CONFORME AL D.LGS. 81/08 TITOLO V, ALLA UNI 7543 E ALLA UNI EN ISO 7010.

NOTA

Nella planimetria antincendio sono stati riportati, **in modo puramente simbolico e indicativo,** i rivelatori di fumo, i pulsanti di allarme, l'illuminazione di emergenza e gli idranti. Il reale numero e posizionamento degli apparecchi di illuminazione e il corretto posizionamento dei rivelatori, dei pulsanti di allarme e degli idranti dovrà essere determinato a seguito di un'appropriata progettazione specialistica .

Comune di Bologna

PROVINCIA DI BOLOGNA

DESCRIZIONE DEI LAVORI

ELABORATI GRAFICI IDENTIFICATIVI delle ATTIVITA' SOGGETTE ai CONTROLLI di PREVENZIONE INCENDI RELATIVI al POLIAMBULATORIO - CENTRO DI RICERCA
ISTITUTO ORTOPEDICO RIZZOLI DI - BOLOGNA
via di Barbiano 1/10

ATTIVITA' SOGGETTA N. 68-58-34

PRATICA VVF N. 20580

Per il Direttore generale
Dott. FRANCESCO RIPA DI MEANA:
Dott. Ing. LUCINA MASTROIANNI

Direttore Servizio Patrimonio Attività Tecniche
Dott. Ing. LUCINA MASTROIANNI

SERVIZIO SANITARIO REGIONALE
EMILIA ROMAGNA
Istituto Ortopedico Rizzoli di Bologna
Istituto di ricovero e cura a carattere scientifico

IL TECNICO:

Dott.Ing. Andrea Luppi
Iscritto all'Ordine Ingegneri della provincia di Bologna n°7019/A
Legge 818/1984 n° BO07019I00681
• E-MAIL: ing.luppi@idfstudio.it
• Cell. 3475638968 - Tel. 051/461273
• Fax 051/0822737
P.IVA/ C.F. 03255821203
Ing. ANDREA LUPPI
ORD. ING. BO 7019/A
Tecnico abilitato al rilascio di Certificazioni ai sensi della Legge 818/84 - Cod. BO07019I00681

DATA: 04/2016

OGGETTO:

PIANTA PIANO PRIMO

SCALA: 1:200

TAVOLA:

F2