


PIANO TERRA

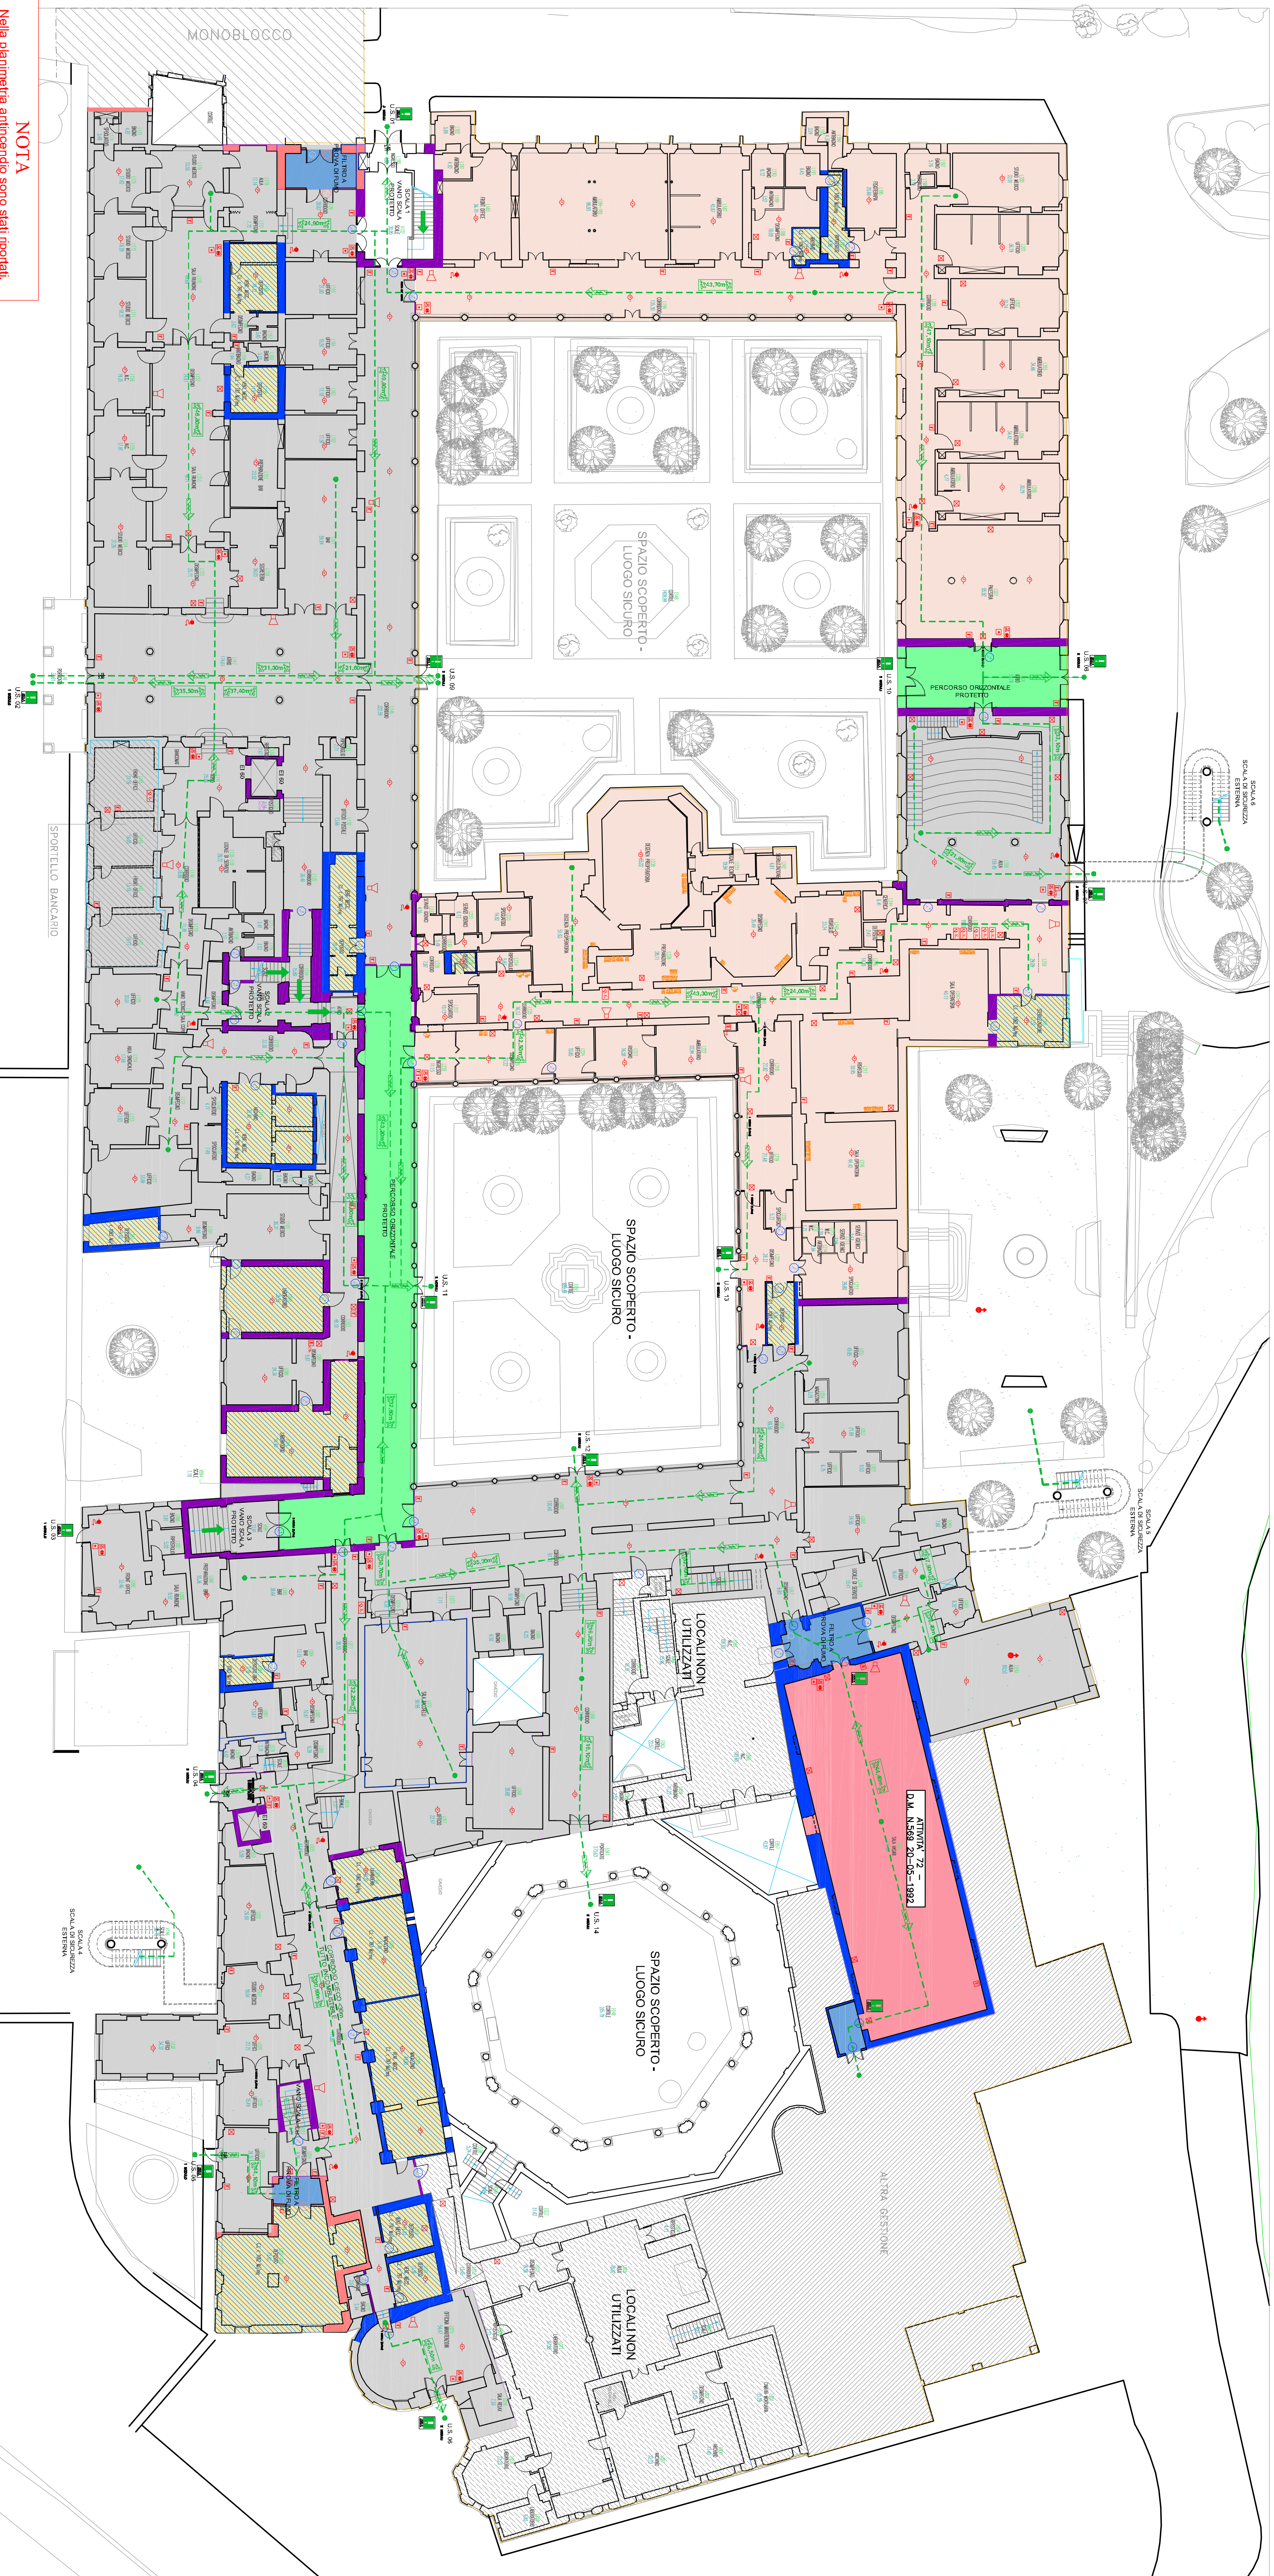

NOTA

Nella planimetria anticoncetto sono stati riportati **in modo puramente simbolico e indicativo**, i rivelatori di fumo, i pulsanti di allarme, l'illuminazione di emergenza e gli allarme. Il reale numero e posizionamento degli apparecchi e di illuminazione e il corretto posizionamento dei rivelatori, dei pulsanti di allarme e degli impianti dovrà essere determinato a seguito di un'adattata progettazione specialistica.

LEGENDA

         	AREE STRUTTURE SANITARIE 68.4/B		TIPO A : C.T. E GRUPPI ELETTROGENI	
	TIPO B : LABORATORI ANALISI E RICERCA		TIPO C : POLIAMBIATORI	
	TIPO D1 : AREE DESTINATE A RICOVERO		TIPO D2 : AREE ADIBITE AD UNITÀ SPECIALI (SALE OPERATORIE, TERAPIA INTENSIVA, RIAMIAZIONE...)	
	TIPO E : UFFICI, SALE RIUNIONI, BAR		TIPO F : AREE CONTENENTI APPARECCHIATURE AD ELEVATA TECNOLOGIA	
	ATTIVITÀ 72.1.C		ATTIVITÀ 72.1.C - D.P.R. 418 del 30 giugno 1985	
	ATTIVITÀ 72.1.C - D.M. 569 del 20 maggio 1992		AREE A RISCHIO SPECIFICO	
	ATTIVITÀ PRECEDENTEMENTE APPROVATE O AUTORIZZATE		PERCORSO ORIZZONTALE PROTETTO	
	FILTRI A PROVA DI FUOMO		PERCORSO DI USCITA	
	ESTINTORE conforme al D.M. 07/05/2006		 PERCORSO DI USCITA ORIZZONTALE	
	 ESTINTORE ad ANDRIDE CARBONICA - conforme al D.M. 07/05/2006		 PERCORSO DI USCITA VERSO IL BASSO	
 ESTINTORE CARRELLATO conforme al D.M. 07/05/2006		 PERCORSO DI USCITA VERSO L'ALTO		
IDRANTI A RUOTO UNI 45		ESODO		
IDRANTI SOPRASUOLO UNITO		ESODO PROGRESSIVO		
ATTACCO MOTORIOMPA VVFF		 PORTE EI 80		
ALLARME MANUALE ANTINCENDIO		 PORTE EI 120		
TARGA OTTICOACUSTICA ALLARME		 ELEMENTO DI PERCEZIONE DOTATO DI MANIGLIONE MANIGLIA C.C. - conforme alla UNI 1725		
DISPOSITIVO DI ALLARME ACUSTICO		 STRUTTURE SEPARANTI R-EI 30		
ILLUMINAZIONE DI EMERGENZA		 STRUTTURE SEPARANTI R-EI 80		
RILEVATORI DI FUMO PUNIFORMI		 STRUTTURE SEPARANTI R-EI 90		
LA CARTELLINAZIONE DOVRA' ESSERE CONFORME AL D.LGS. 81/08		TIPOLO V, ALTA		
UNI 7543 E ALTA UNI EN ISO 7010.		TIPOLO V, ALTA		

Comune di Bologna

PROVINCIA DI BOLOGNA

DESCRIZIONE DEI LAVORI

ELABORATI GRAFICI IDENTIFICATIVI delle ATTIVITA' SOGGETTE
ai CONTROLLI di PREVENZIONE INCENDI RELATIVI
all'OSPEDALE ORTOPEDICO RIZZOLI DI BOLOGNA
via Pupilli 1

ATTIVITA' SOGGETTA N. 68-

PRATICA VVF N. 16500

Per il Direttore generale
Dott. FRANCESCO RIPA DI MEANA:
DIRETTORE GENERALE

ID # 106789034-ENR PHOTO

Direttore Servizio Patrimonio Attività Tecniche
Dott. Ing. LUCINA MASTROIANNI

iscritto all'Ordine Ingegneri della provincia di Bologna
n°7019/A
legge 818/1984 n° BO07019100681
E-MAIL: ingluppi@ctstudio.it

SERVIZIO SANITARIO REGIONALE

Istituto Ortopedico Rizzoli di Bologna
Istituto di ricovero e cura a carattere

Ing. ANDREA LUPPI
CHIEF, IBC, and IBC/IA
Executive Advisor
at Caripiemonte of all the
large shops - tel. 011/29000001

DATA: 04/2016

OGGETTO:

CAVOLA:

PIANTA PIANO TERRA
EDIFICIO MONUMENTALE

FN