COMUNE DI BOLOGNA

SERVIZIO SANITARIO REGIONALE
EMILIA-ROMAGNA
Azienda Unità Sanitaria Locale di Bologna
Dipartimento Tecnico Patrimoniale

Istituto delle Scienze Neurologiche
Istituto di Ricovero e Cura a Carattere Scientifico

N° PROGR.

CONSEGNA	VERIFICA/VALIDAZIONE/APPROVAZIONE
DATA E PROT.	DATA E PROT.

OSPEDALE BELLARIA
PADIGLIONE "D"
COMPLETAMENTO, RIFACIMENTO E DISTRIBUZIONE ELETTRICA DEI QUADRI PRINCIPALI
PROGETTO ESECUTIVO

SPAZIO RISERVATO PER APPROVAZIONE TITOLO EDILIZIO

COORDINATORE GRUPPO DI PROGETTAZIONE

PROGETTO ARCHITETTONICO | PROGETTO STRUTTURALE

PROGETTO IMPIANTI ELETTRICI: Ing. Davide Canarini | PROGETTO IMPIANTI MECCANICI

COORDINATORE SICUREZZA FASE PROGETTAZIONE | COORDINATORE SICUREZZA FASE ESECUZIONE

PROPRIETA'
AZIENDA USL
DI BOLOGNA
DELEGATO CON DELIBERA
N. 275 del 26/10/2016

IL DIRETTORE DEL DIPARTIMENTO
TECNICO PATRIMONIALE
(Ing. Francesco Rainaldi)

DIRETTORE GENERALE
Dott. ssa Chiara Gibertoni

RESPONSABILE UO Servizi
UO Servizi Progettazione Edile

RESPONSABILE PROCEDIMENTO
Ing. Davide Canarini

COLLABORATORE/ESTENSORE
Per. Ind. Antonio Spata
Per. Ind. Massimiliano Bortolotti

DIREZIONE LAVORI

PRESIDIO: **OSPEDALE BELLARIA**

EDIFICIO: **PADIGLIONE D** | CODICE EDIFICIO: PAD. D

PIANO:

ELABORATO: IMPIANTI ELETTRICI
SCHEMA ALTIMETRICO STATO DI FATTO

CODICE PROG.: PE | ELAB. N.: IE08

SOSTITUISCE IL N.

SOSTITUITO DAL N.

ARCHIVIO USL N.:	DATA:	SCALA:	REFERENTE AMMINISTRATIVO:	AGGIORNAMENTI	
	MAGGIO 2017			1	3
	ARCHIVIO N.:	FILE: PDIE08 (16022IE)	Rev. 5.1 del 26/10/2016	2	4

LEGENDA SIMBOLI
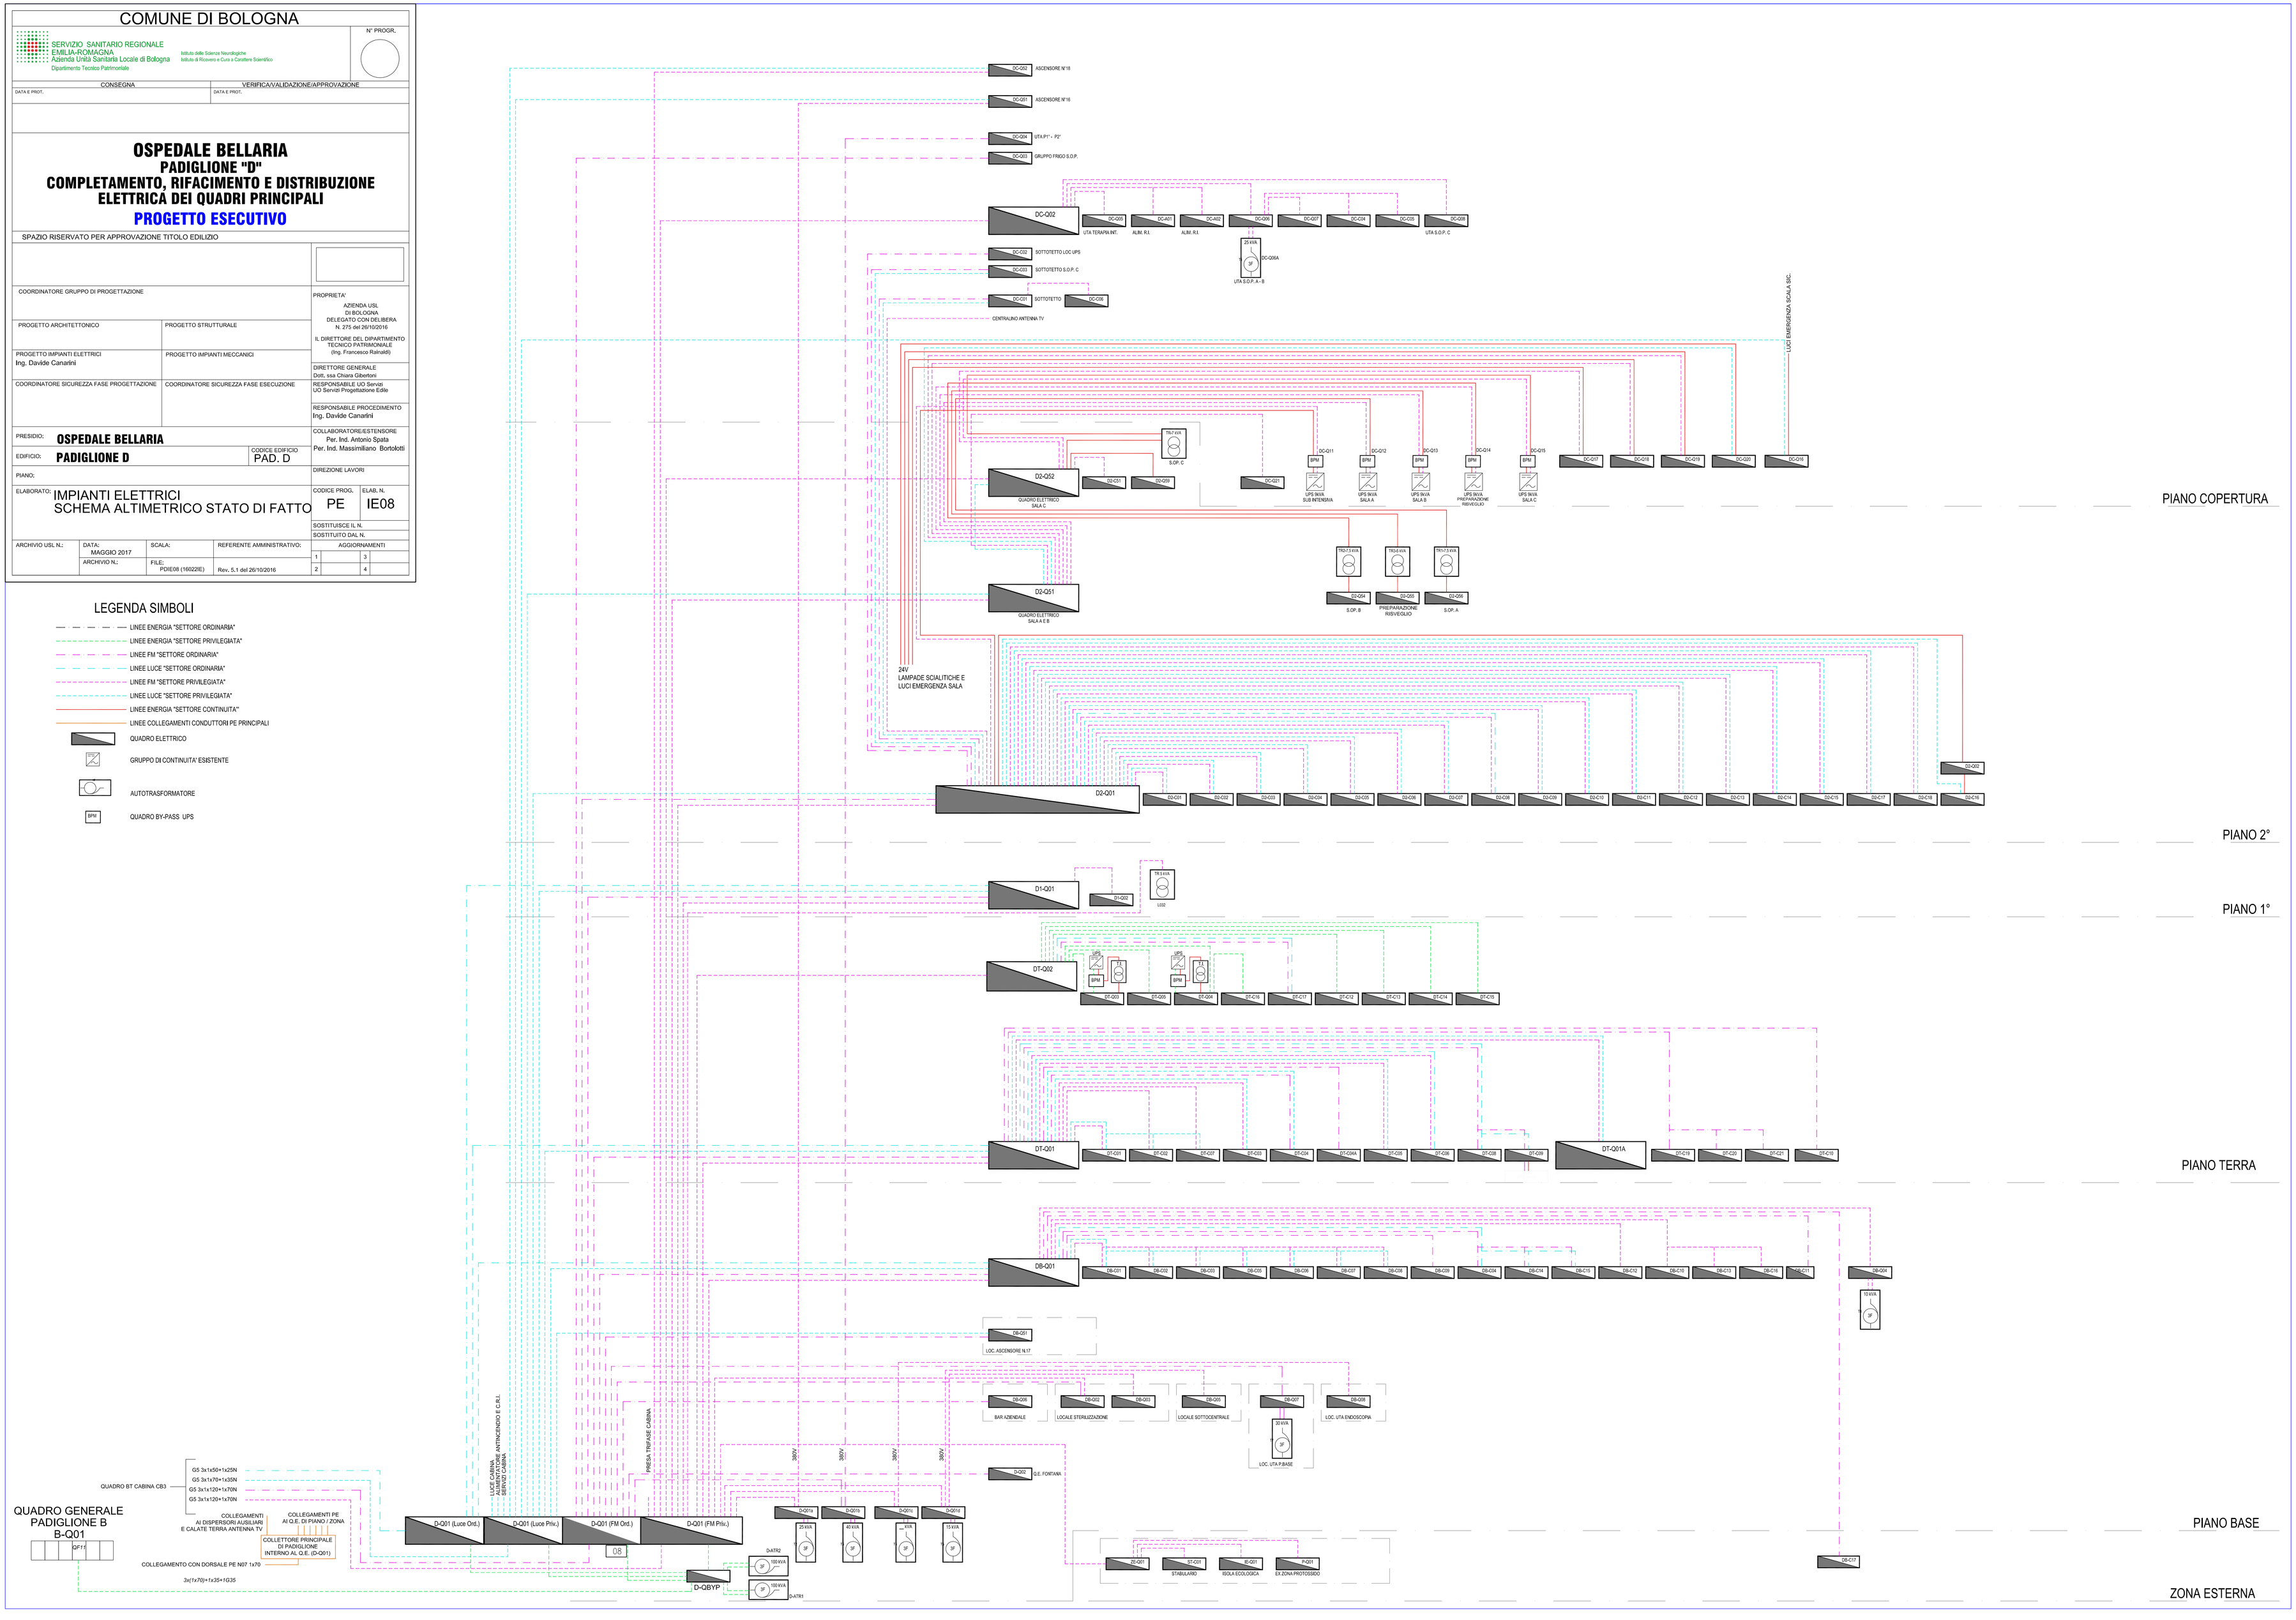
- LINEE ENERGIA "SETTORE ORDINARIA"
- LINEE ENERGIA "SETTORE PRIVILEGIATA"
- LINEE FM "SETTORE ORDINARIA"
- LINEE LUCE "SETTORE ORDINARIA"
- LINEE FM "SETTORE PRIVILEGIATA"
- LINEE LUCE "SETTORE PRIVILEGIATA"
- LINEE ENERGIA "SETTORE CONTINUITA'"
- LINEE COLLEGAMENTI CONDUTTORI PE PRINCIPALI
- QUADRO ELETTRICO
- GRUPPO DI CONTINUITA' ESISTENTE
- AUTOTRASFORMATORE
- BPM: QUADRO BY-PASS UPS