


# COMUNE DI BOLOGNA

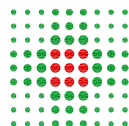


SERVIZIO SANITARIO REGIONALE  
EMILIA-ROMAGNA  
Azienda Unità Sanitaria Locale di Bologna

Dipartimento Tecnico Patrimoniale  
Area Dipartimentale Tecnica

Istituto delle Scienze Neurologiche  
Istituto di Ricovero e Cura a Carattere Scientifico

N° PROGR.

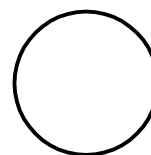

CONSEGNA

VERIFICA/VALIDAZIONE/APPROVAZIONE

DATA E PROT.

DATA E PROT.

TIMBRI E FIRME DI ATTESTAZIONE DELLA VERIFICA/VALIDAZIONE

## PROCEDURA APERTA PER LA CONCLUSIONE DI UN ACCORDO QUADRO CON UNICO OPERATORE ECONOMICO PER SERVIZI DI INGEGNERIA E ARCHITETTURA

SPAZIO RISERVATO PER APPROVAZIONE TITOLO EDILIZIO



PROGETTO ARCHITETTONICO

PROGETTO STRUTTURALE

PROPRIETA'  
AZIENDA USL  
DI BOLOGNA  
DELEGATO CON DELIBERA  
N. 237 del 24/07/2012  
IL COORDINATORE DELL'AREA  
DIPARTIMENTALE TECNICA  
(Ing. Francesco Rainaldi)

PROGETTO IMPIANTI ELETTRICI

PROGETTO IMPIANTI MECCANICI

DIRETTORE GENERALE

Dott.ssa Chiara Gibertoni

PRIMA INDICAZIONI SULLA SICUREZZA

RESPONSABILE UO Servizi  
Progettazione Edile e Antincendio  
Ing. Franco Emiliani

RESPONSABILE PROCEDIMENTO

PRESIDIO:

COLLABORATORE/ESTENSORE

EDIFICIO:

CODICE EDIFICIO

PIANI:

DIREZIONE LAVORI

ELABORATO:

### ALLEGATO 4

CODICE PROG.

ELAB. N.

SOSTITUISCE IL N.

SOSTITUITO DAL N.

ARCHIVIO USL N.:

DATA:

SCALA:

REFERENTE AMMINISTRATIVO:

AGGIORNAMENTI

ARCHIVIO N.:

FILE:

1

3

2

4

## ELEMENTI DI INPUT “NUOVA MATERNITA’ “ OSPEDALE MAGGIORE - BOLOGNA

Per La redazione degli elaborati previsti nel disciplinare di gara e relativi alla “Nuova Maternità” si riportano di seguito gli elementi e le funzioni necessari per il dimensionamento del nuovo edificio.

A discrezione dei concorrenti, il nuovo edificio potrà essere ubicato in una delle due aree indicate con tratteggio nell’allegata planimetria (Tav. 1); la scelta dell’una o dell’altra area dovrà essere adeguatamente motivata nella relazione.

Per le funzioni attualmente presenti nell’ospedale nei fabbricati limitrofi alle due aree di cui sopra, queste sono riportate nelle tavole allegate.

Si precisa inoltre, che:

- Ipotesi 1 - la porzione di fabbricato dell'attuale maternità, sovrapposta all'impronta di sedime del nuovo edificio, può essere mantenuta o demolita a discrezione del Concorrente. La restante porzione del fabbricato invece va mantenuta in essere.
- Ipotesi 2 – nell’area individuata è possibile demolire la chiesa e i depositi/magazzini esistenti.
- I fabbisogni energetici termici e frigoriferi, l'idrico sanitario e antincendio sono disponibili e sufficienti per il nuovo edificio in prossimità delle due aree di sedime; altrettanto dicasi per i gas medicali e tecnici.
- Non devono essere formulate ipotesi di riutilizzo degli edifici esistenti ma prevedere solo strutture di nuova costruzione.


I parametri principali per il dimensionamento del nuovo edificio sono i seguenti:

<b>NUOVO EDIFICIO MATERNITA'- AUSL DI BOLOGNA</b>		
<b>DESCRIZIONE FUNZIONI</b>	<b>N° P.L./ AMBIENTI</b>	<b>NOTE</b>
Degenza Ginecologia	27	19 posti letto + 8 posti letto daysurgery
Degenza Ostetricia	29	degenza con rooming in
Ambulatori chirurgici (IVG, ecc.)	2	
Ambulatori ginecologia e ostetricia	10	
Ambulatori UTIN	2	
UTIN	17	posti letto UTIN:17 di cui: <ul style="list-style-type: none"> <li>• 4 intensiva</li> <li>• 13 sub intensiva</li> </ul>
Blocco operatorio (n.sale operatorie)	3	1 sala urgenza di Ostetricia 2 sale di Ginecologia
Sale travaglio parto	5	
Pronto Soccorso Ostetrico (unità di misura: n. di ricoveri annui)	9068	
Studi	9	
Spogliatoi personale (unità di misura: n° di operatori)	150	n°. Personale: 30% uomini 70% donne
Locali tecnologici		
Circolazioni		
Materiali edili, impiantistici, scelte tipologiche		Da proporre da parte dei concorrenti

**OSPEDALE MAGGIORE - PLANIMETRIA GENERALE**

**LEGENDA**

- IPOTESI DI COLLOCAZIONE DEL NUOVO EDIFICIO
- MATERNITA'
- TUNNEL INTERRATO DI COLLEGAMENTO

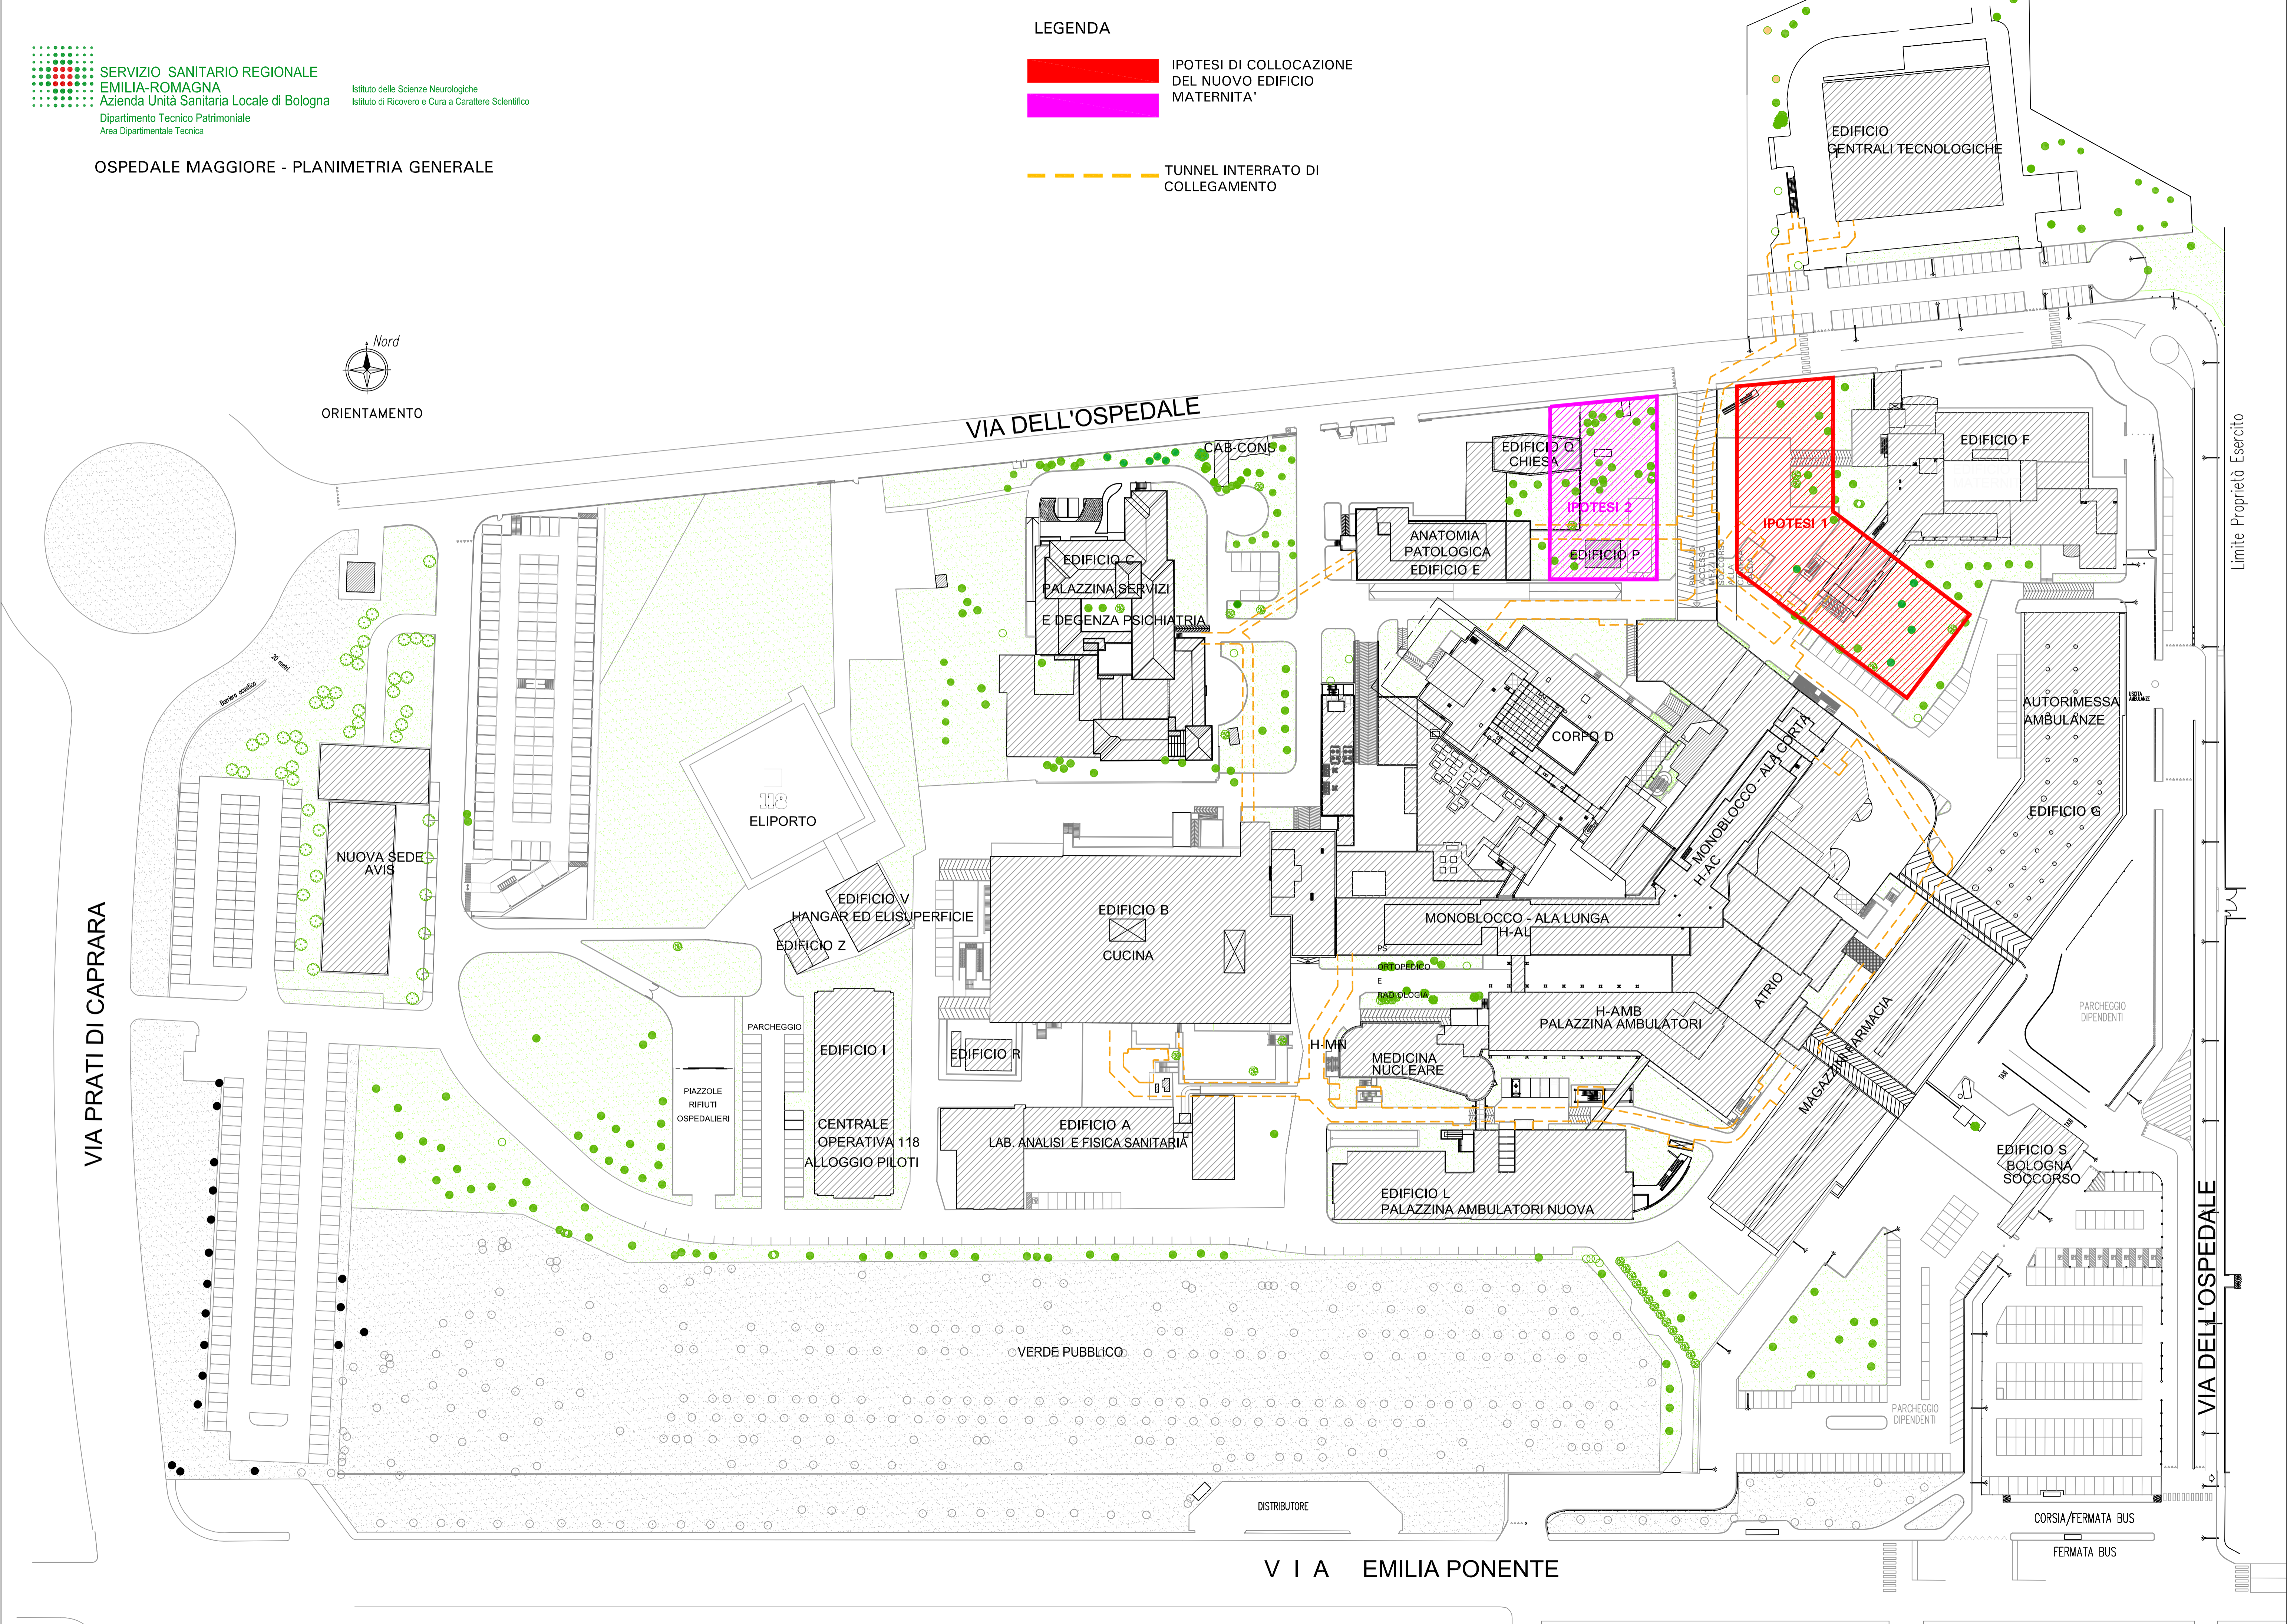

Limite Proprietà Esercito


VIA DELL'OSPEDALE

V I A EMILIA PONENTE

OSPEDALE MAGGIORE - PIANO BASE

--- TUNNEL TECNICO INTERRATO DI COLLEGAMENTO DEI VARI EDIFICI, DA CUI E' POSSIBILE DERIVARE LE ALIMENTAZIONI DEI FLUIDI CALDI E FREDDI PER LA CLIMATIZZAZIONE, IDRICO SANITARIO, ANTINCENDIO, GAS MEDICALI ED ENERGIA ELETTRICA.

SOTTOCENTRALE CABINA ELETTRICA

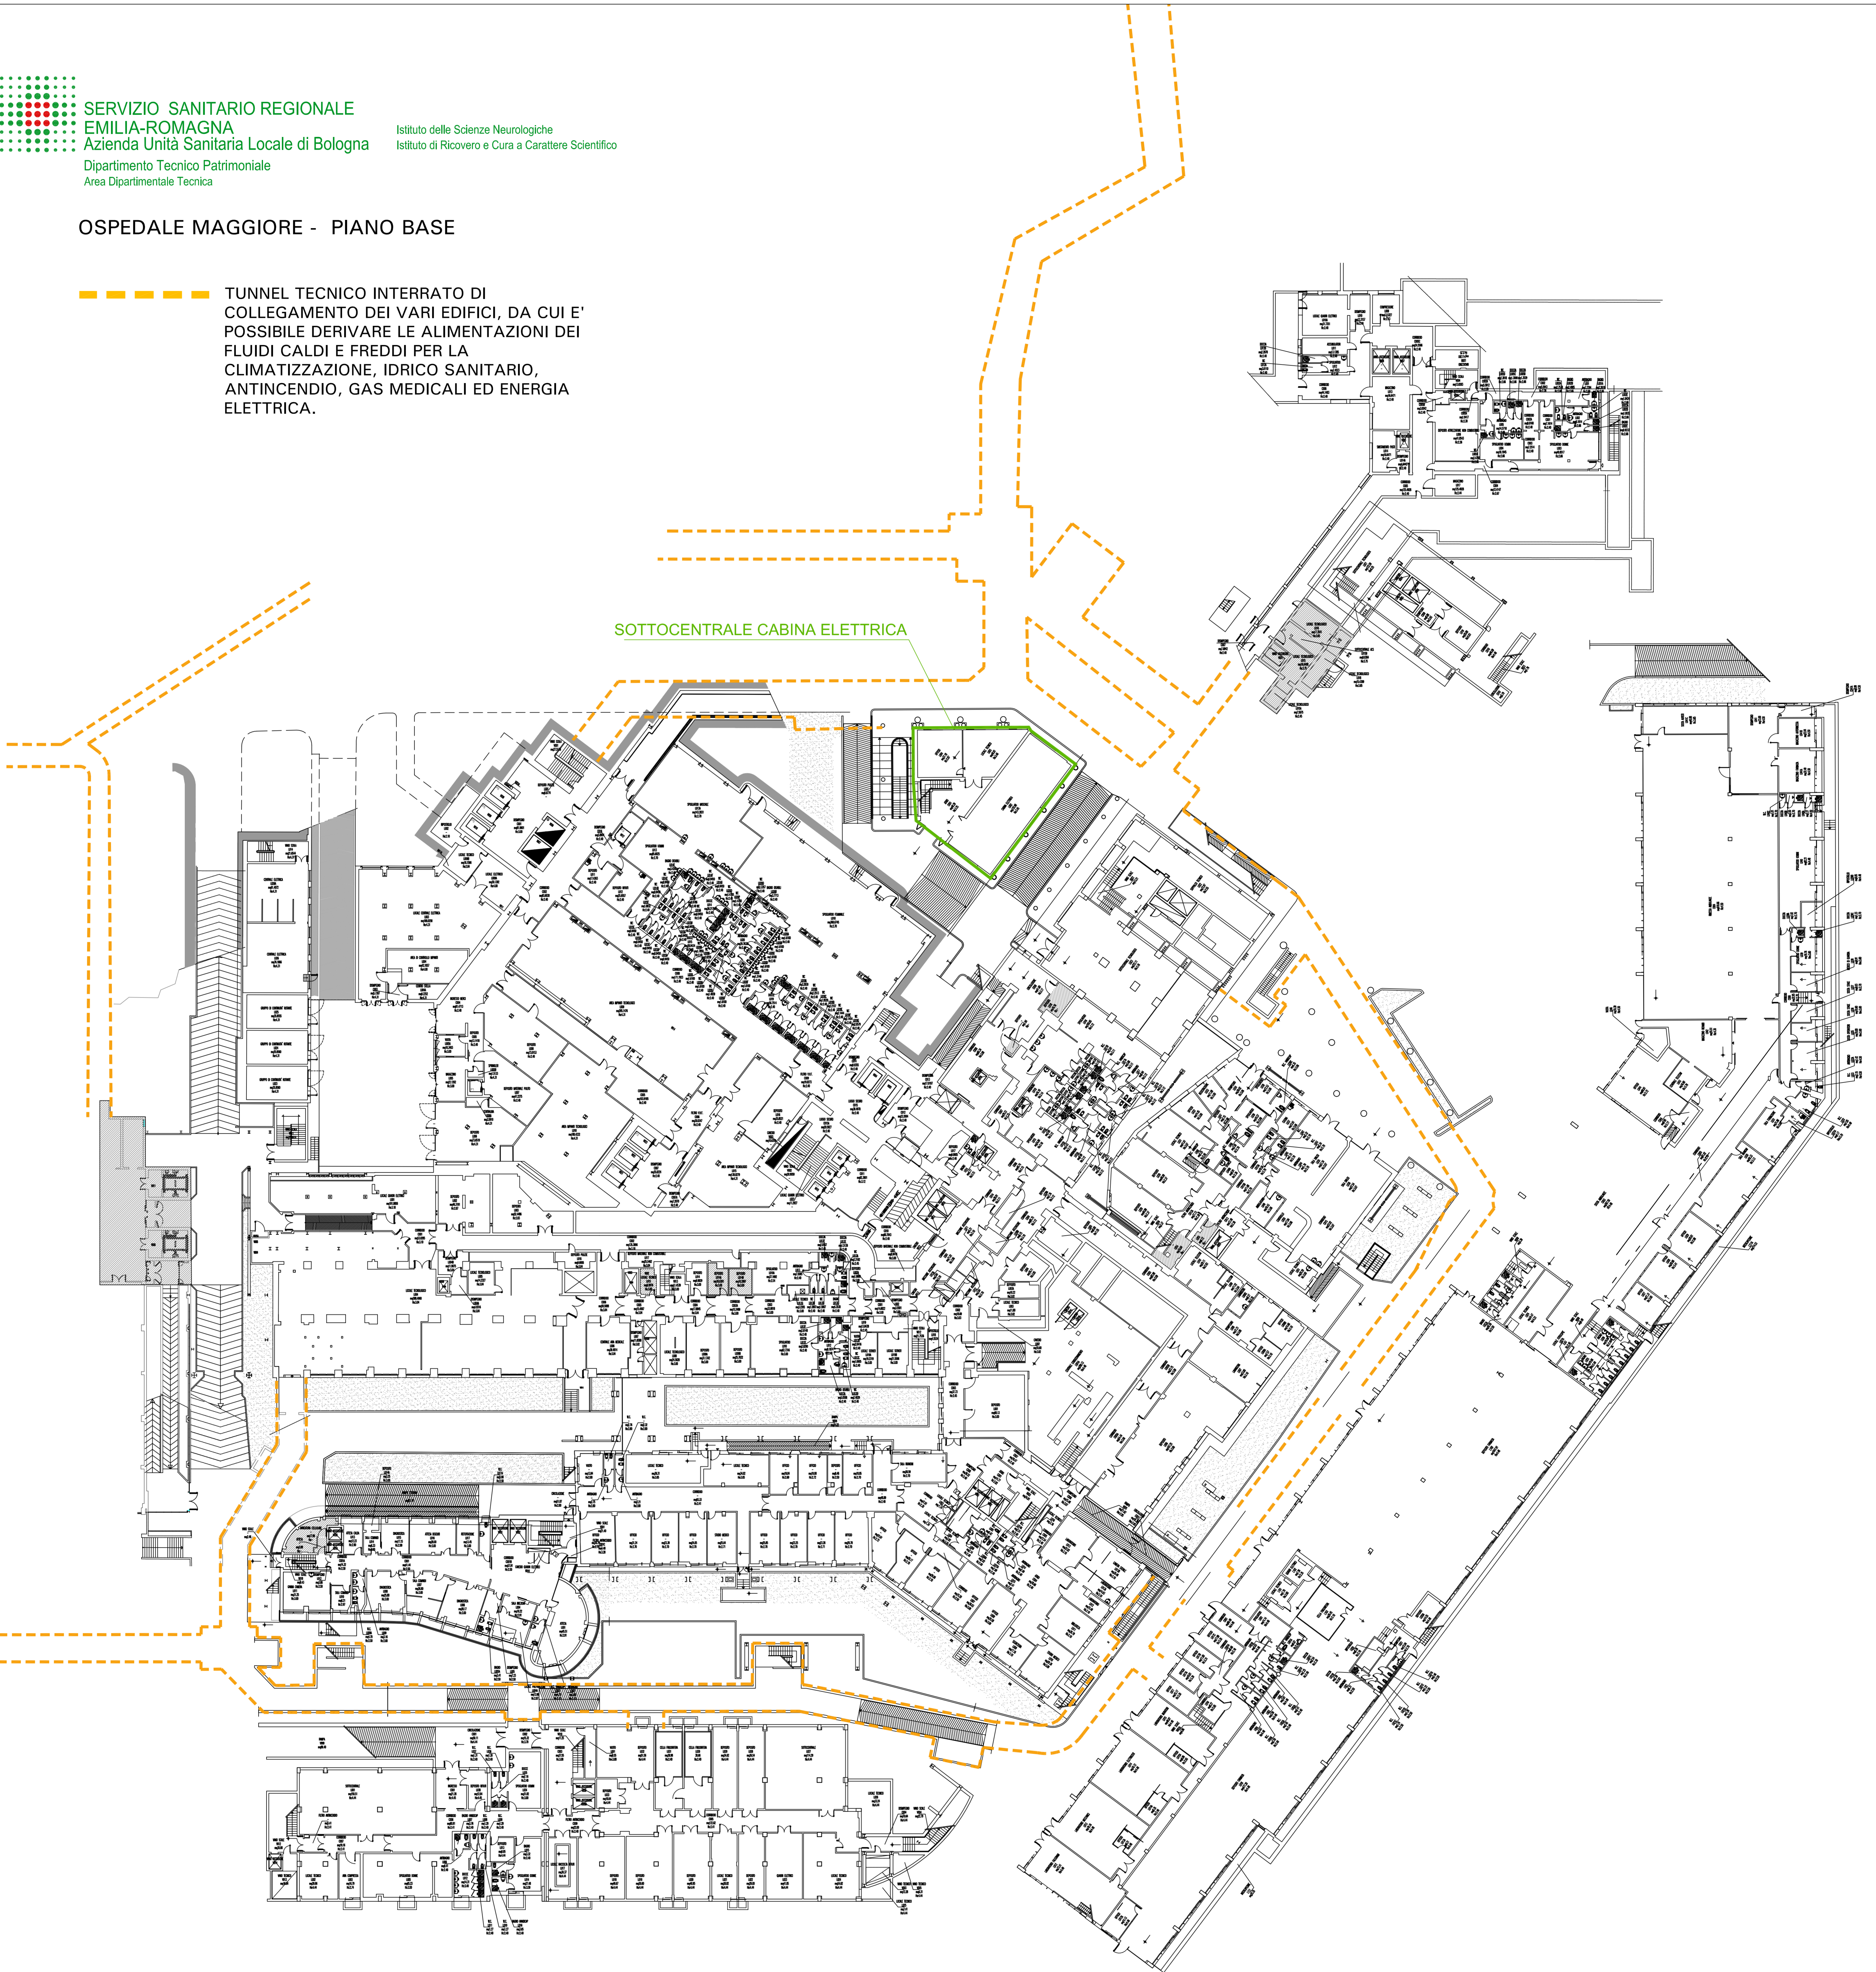

OSPEDALE MAGGIORE  
EDIFICIO F - PIANO TERRA  
MONOBLOCCO - PIANO RIALZATO

SALE OPERATORIE  
ANCORA DA ATTIVARE

CHIESA


EDIFICIO E

EDIFICIO F  
PIANO TERRA


SERVIZIO RECUPERO E  
RIABILITAZIONE FUNZIONALE

AREA DIAGNOSTICA

MONOBLOCCO  
PIANO  
RIALZATO

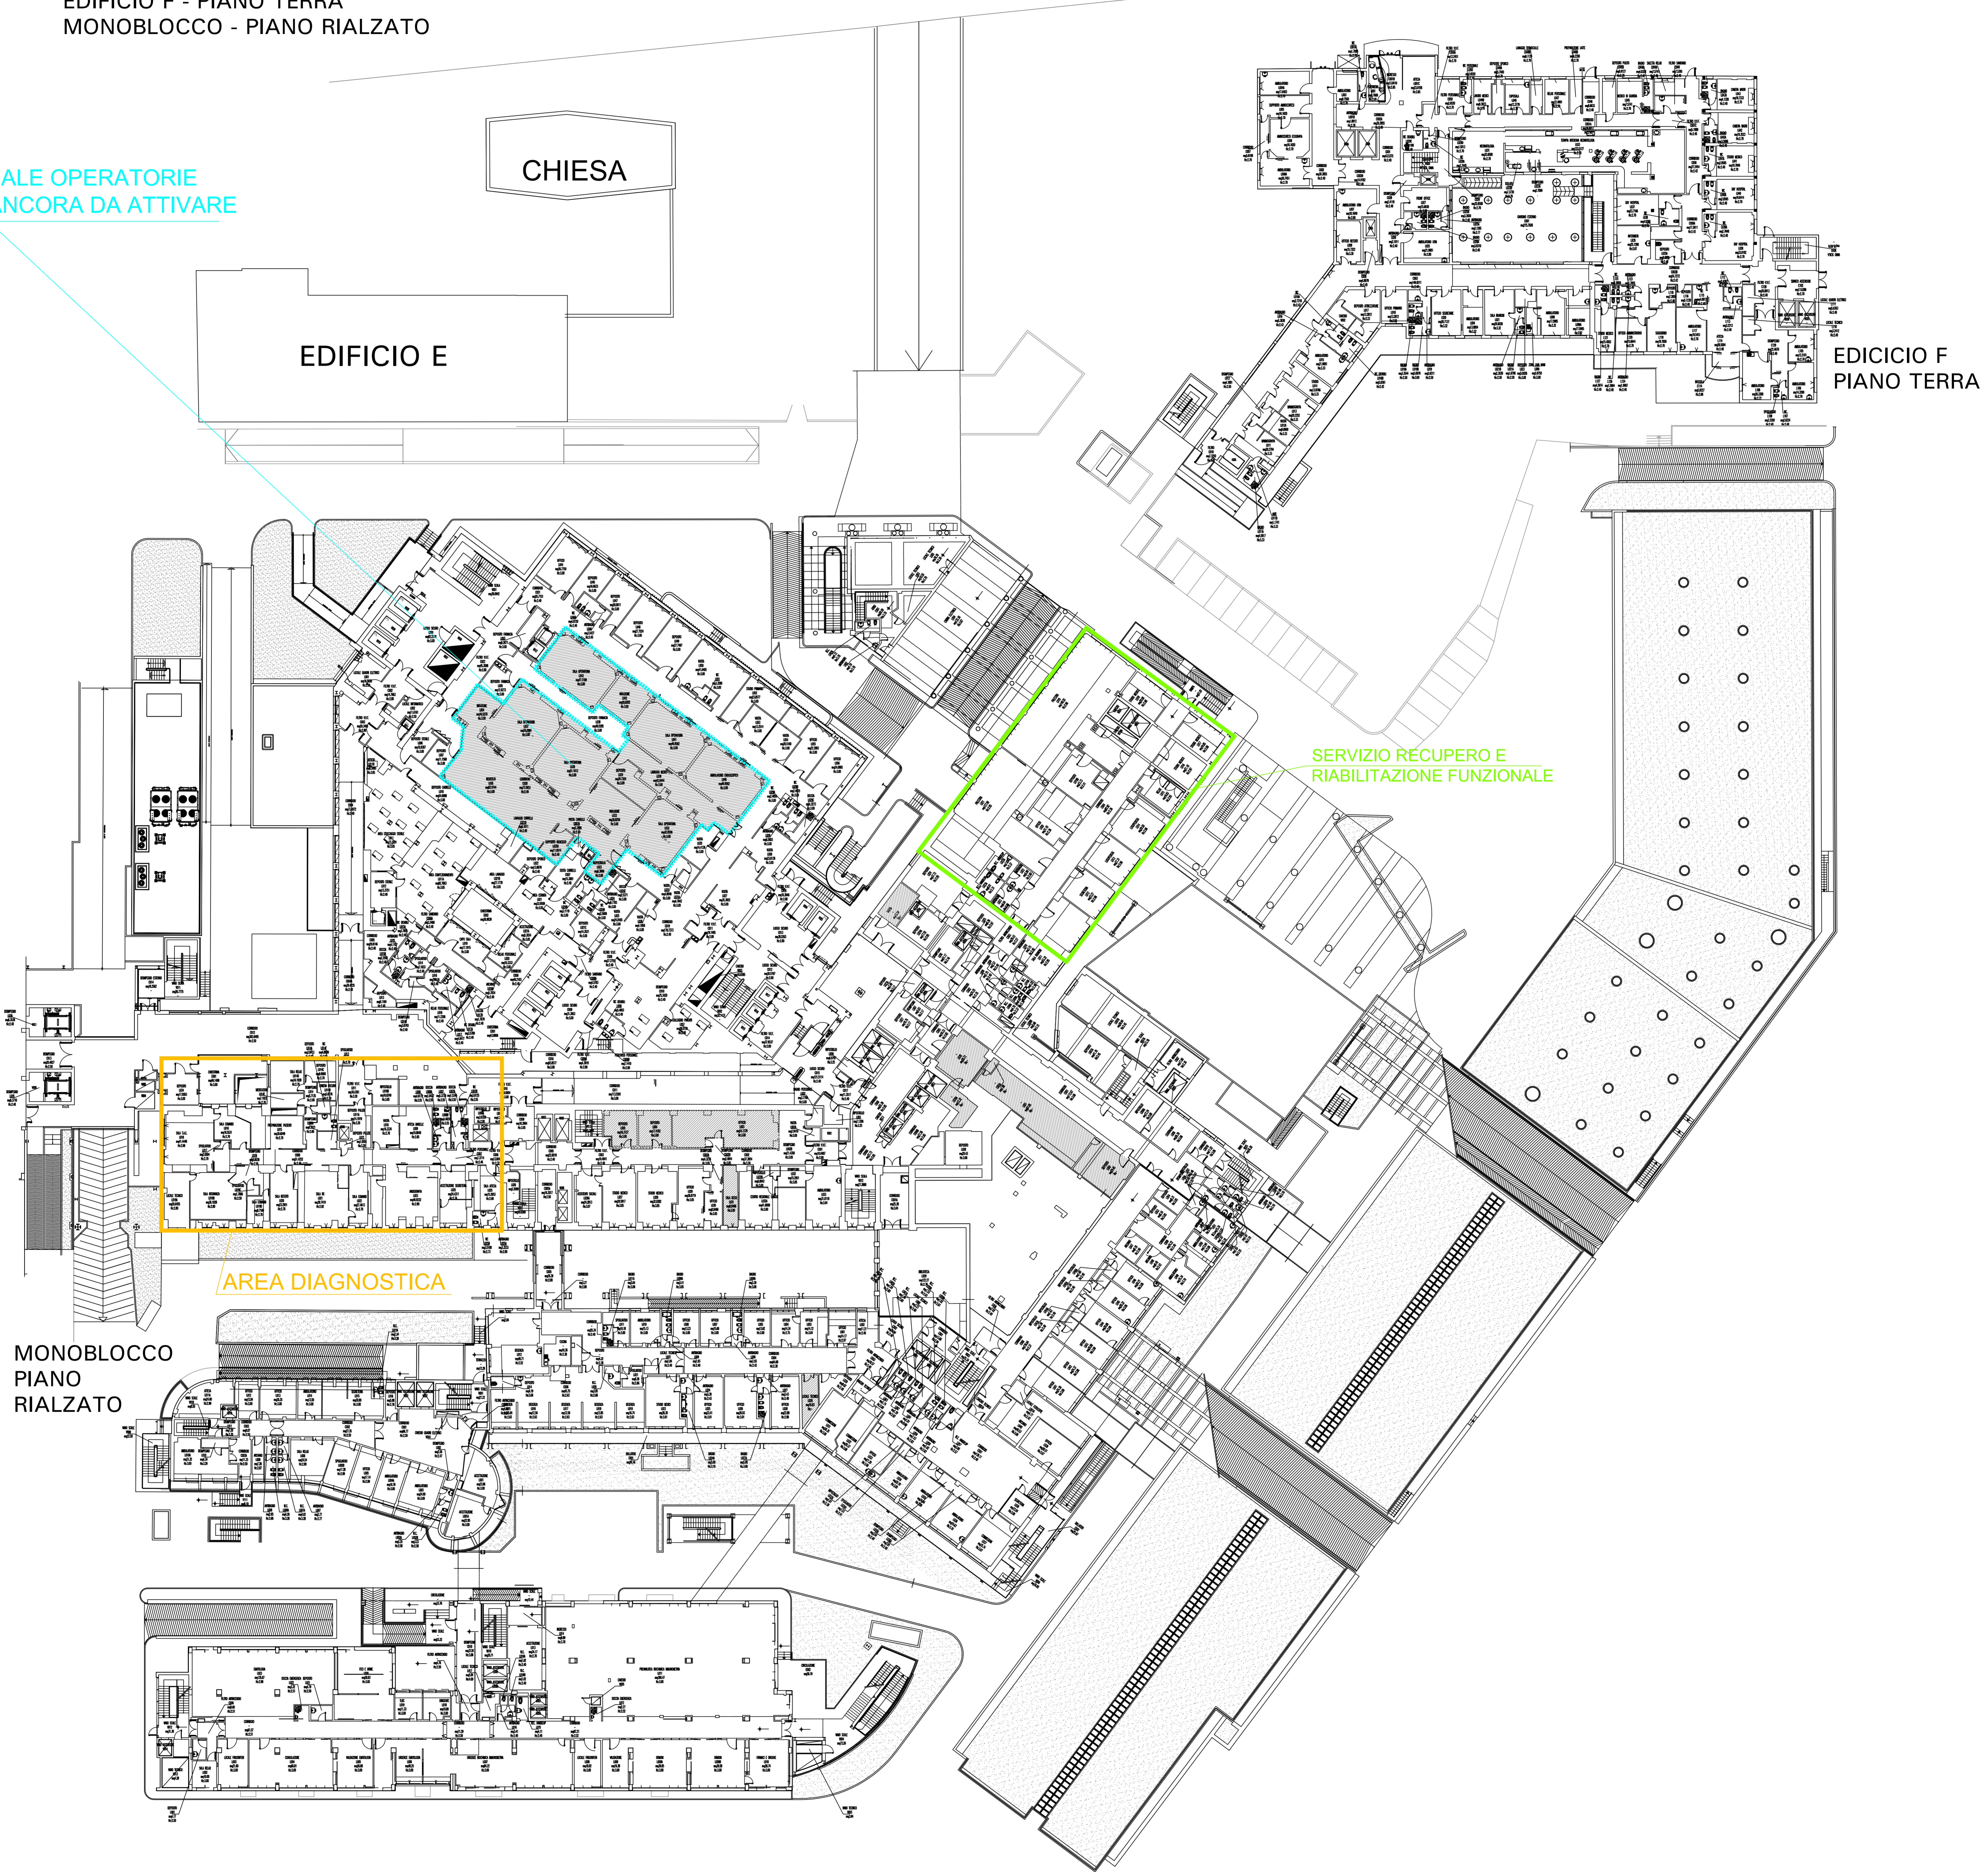

OSPEDALE MAGGIORE  
EDIFICIO F - PIANO PRIMO  
MONOBLOCCO - PIANO ATRIO

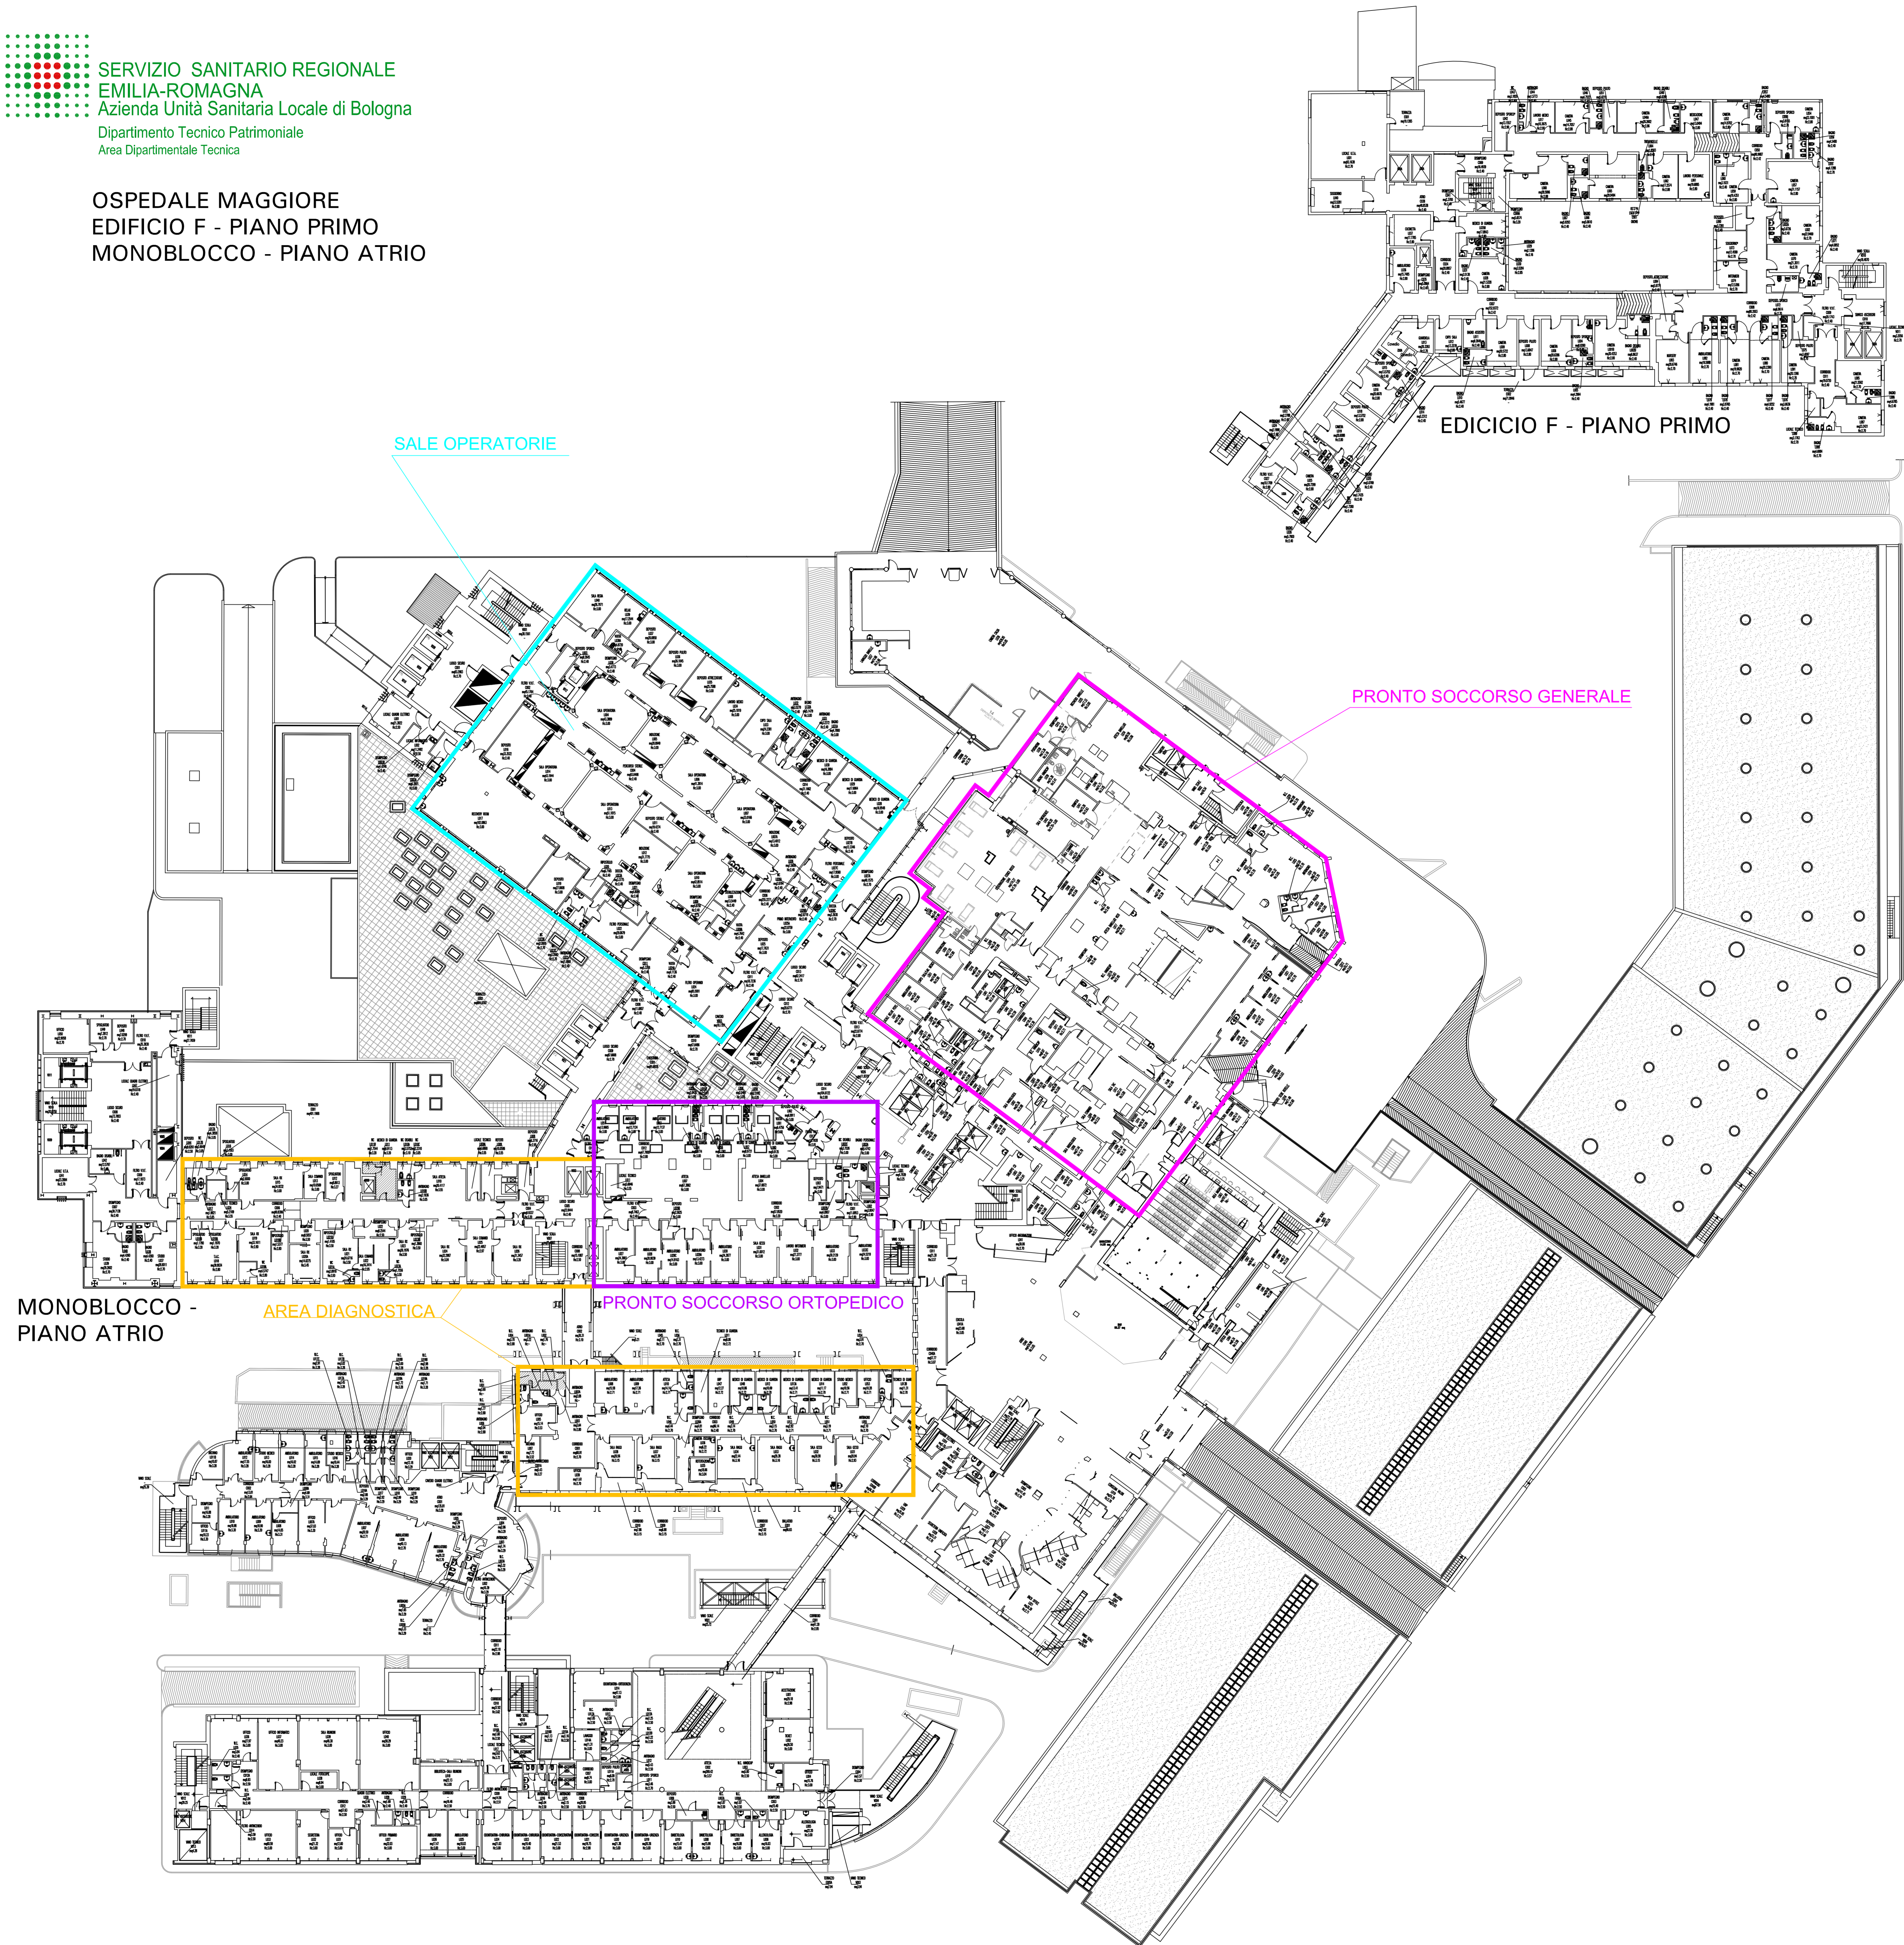

SALE OPERATORIE

EDIFICIO F - PIANO PRIMO


PRONTO SOCCORSO GENERALE

MONOBLOCCO -  
PIANO ATRIO


AREA DIAGNOSTICA

PRONTO SOCCORSO ORTOPEDICO

OSPEDALE MAGGIORE  
EDIFICIO F - PIANO SECONDO  
MONOBLOCCO - PIANO PRIMO

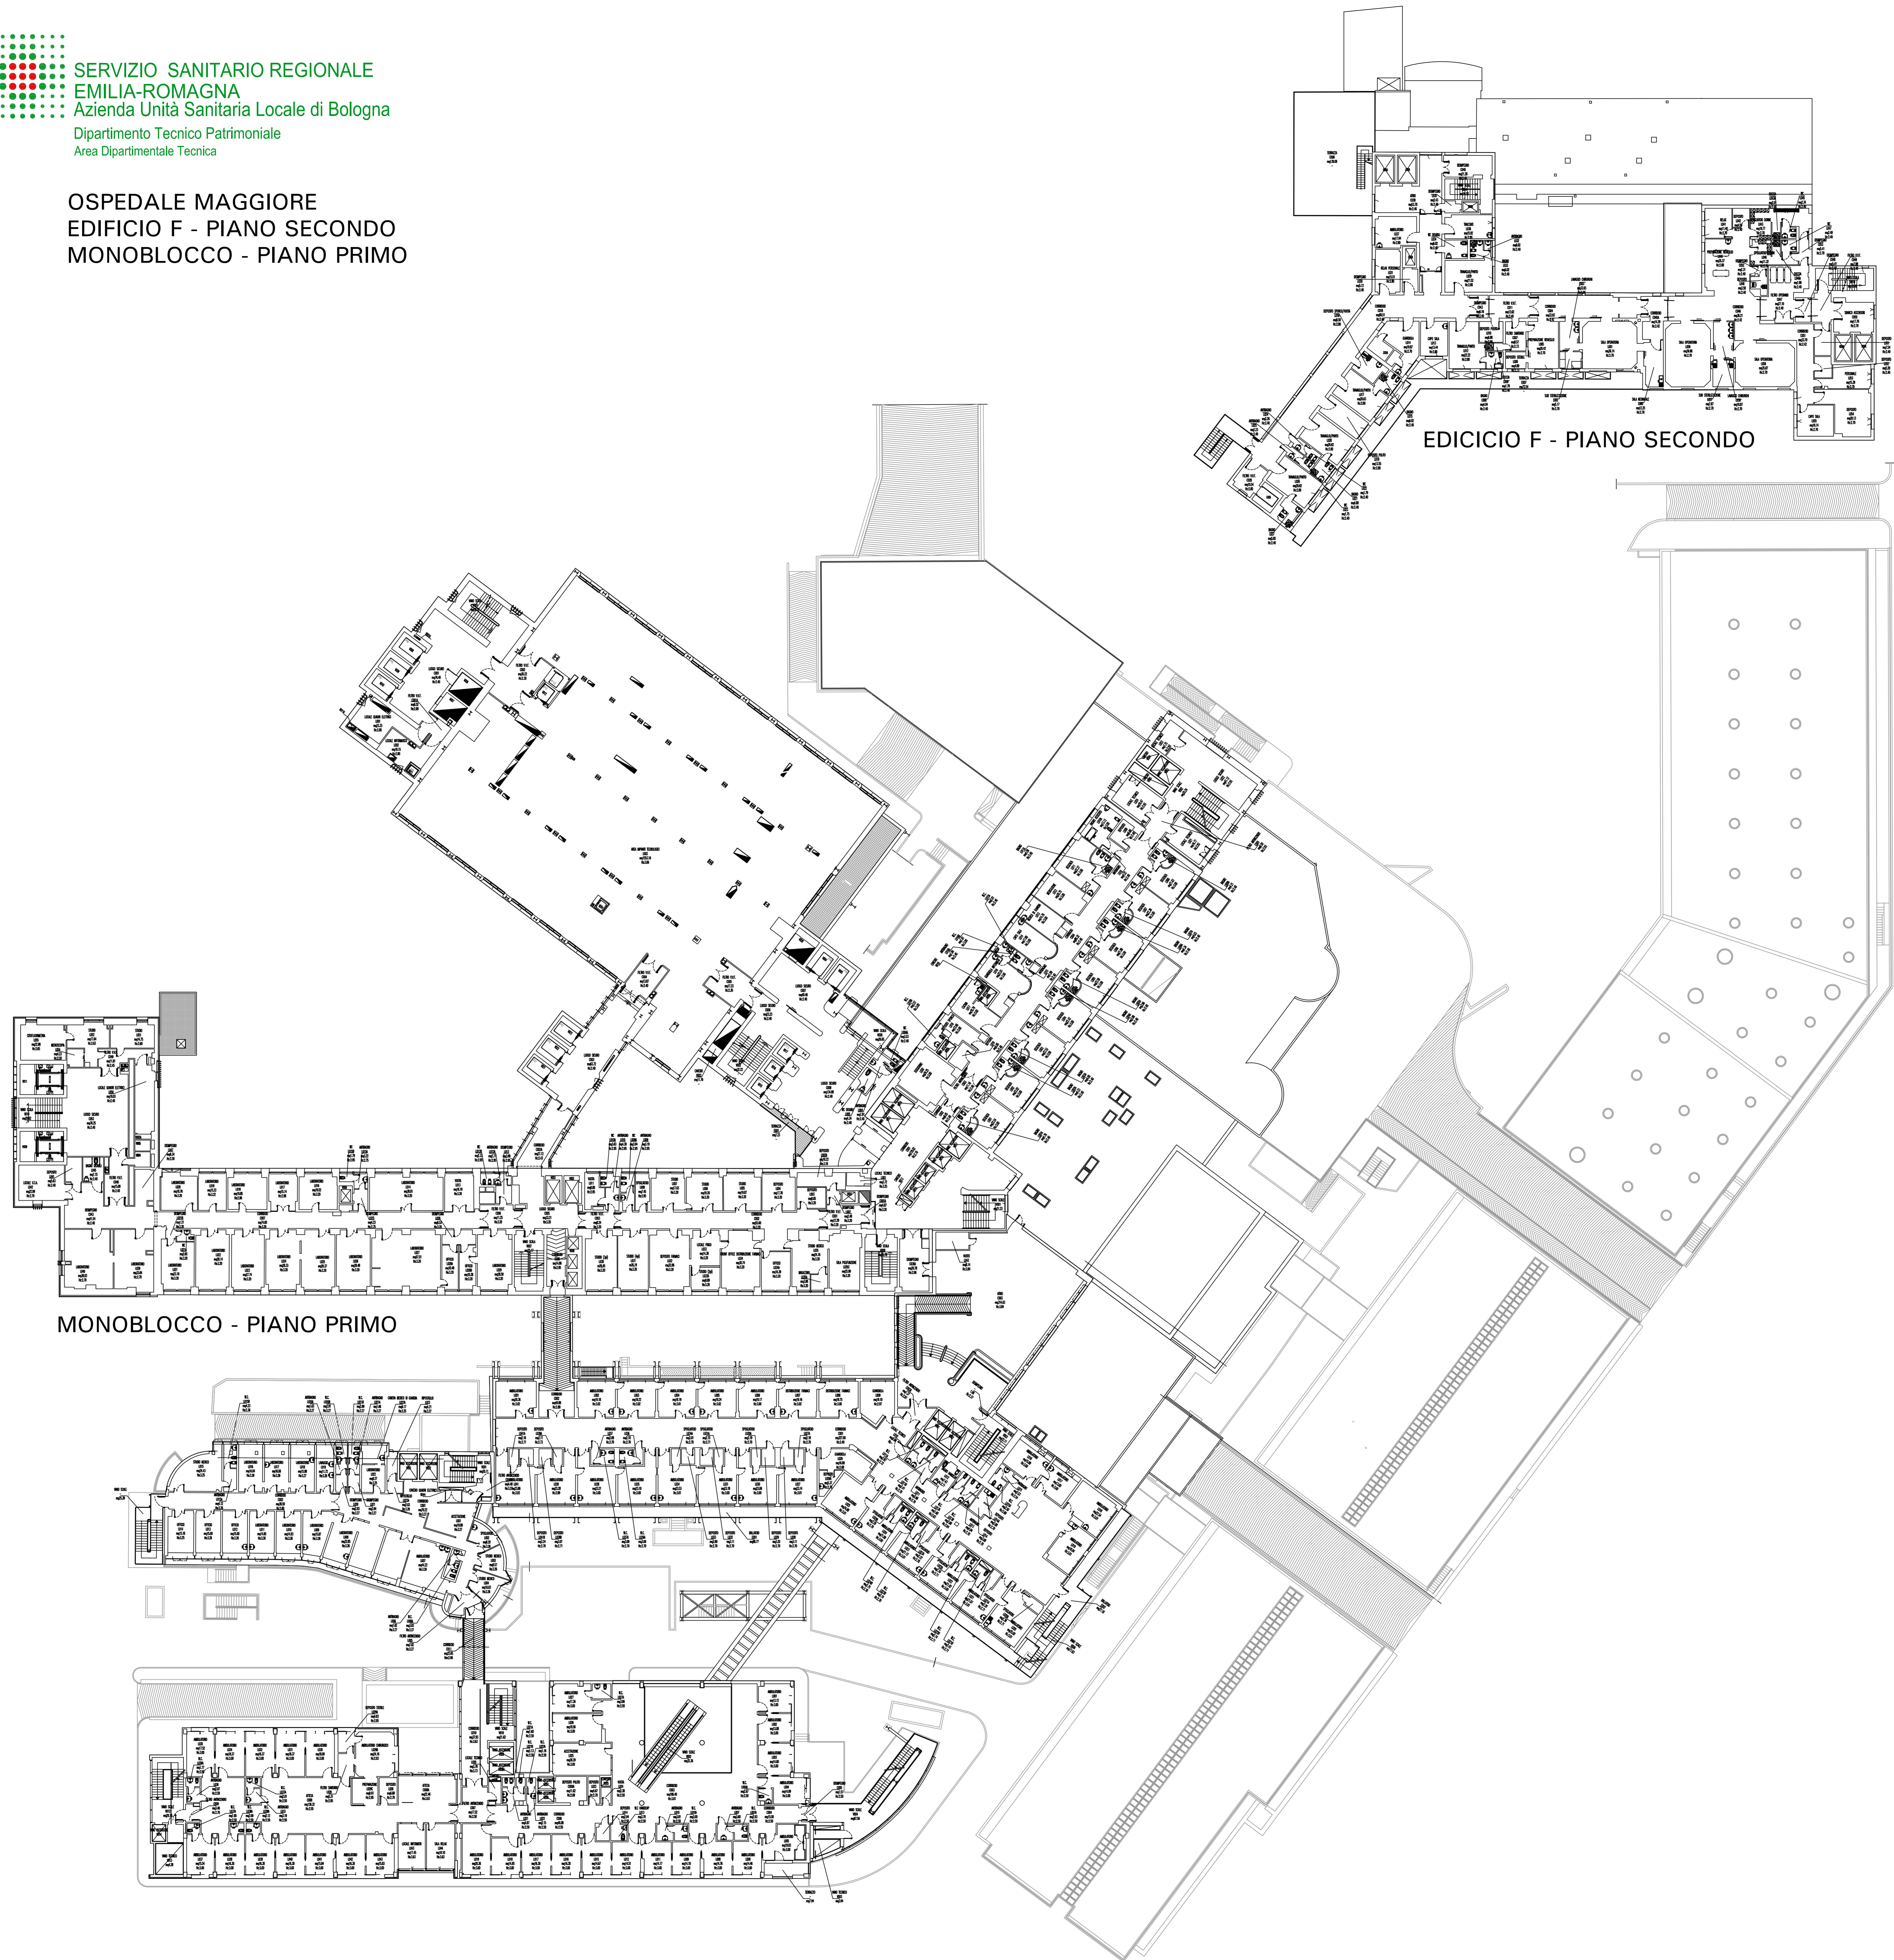

OSPEDALE MAGGIORE  
EDIFICIO F - PIANO TERZO  
MONOBLOCCO- PIANO SECONDO

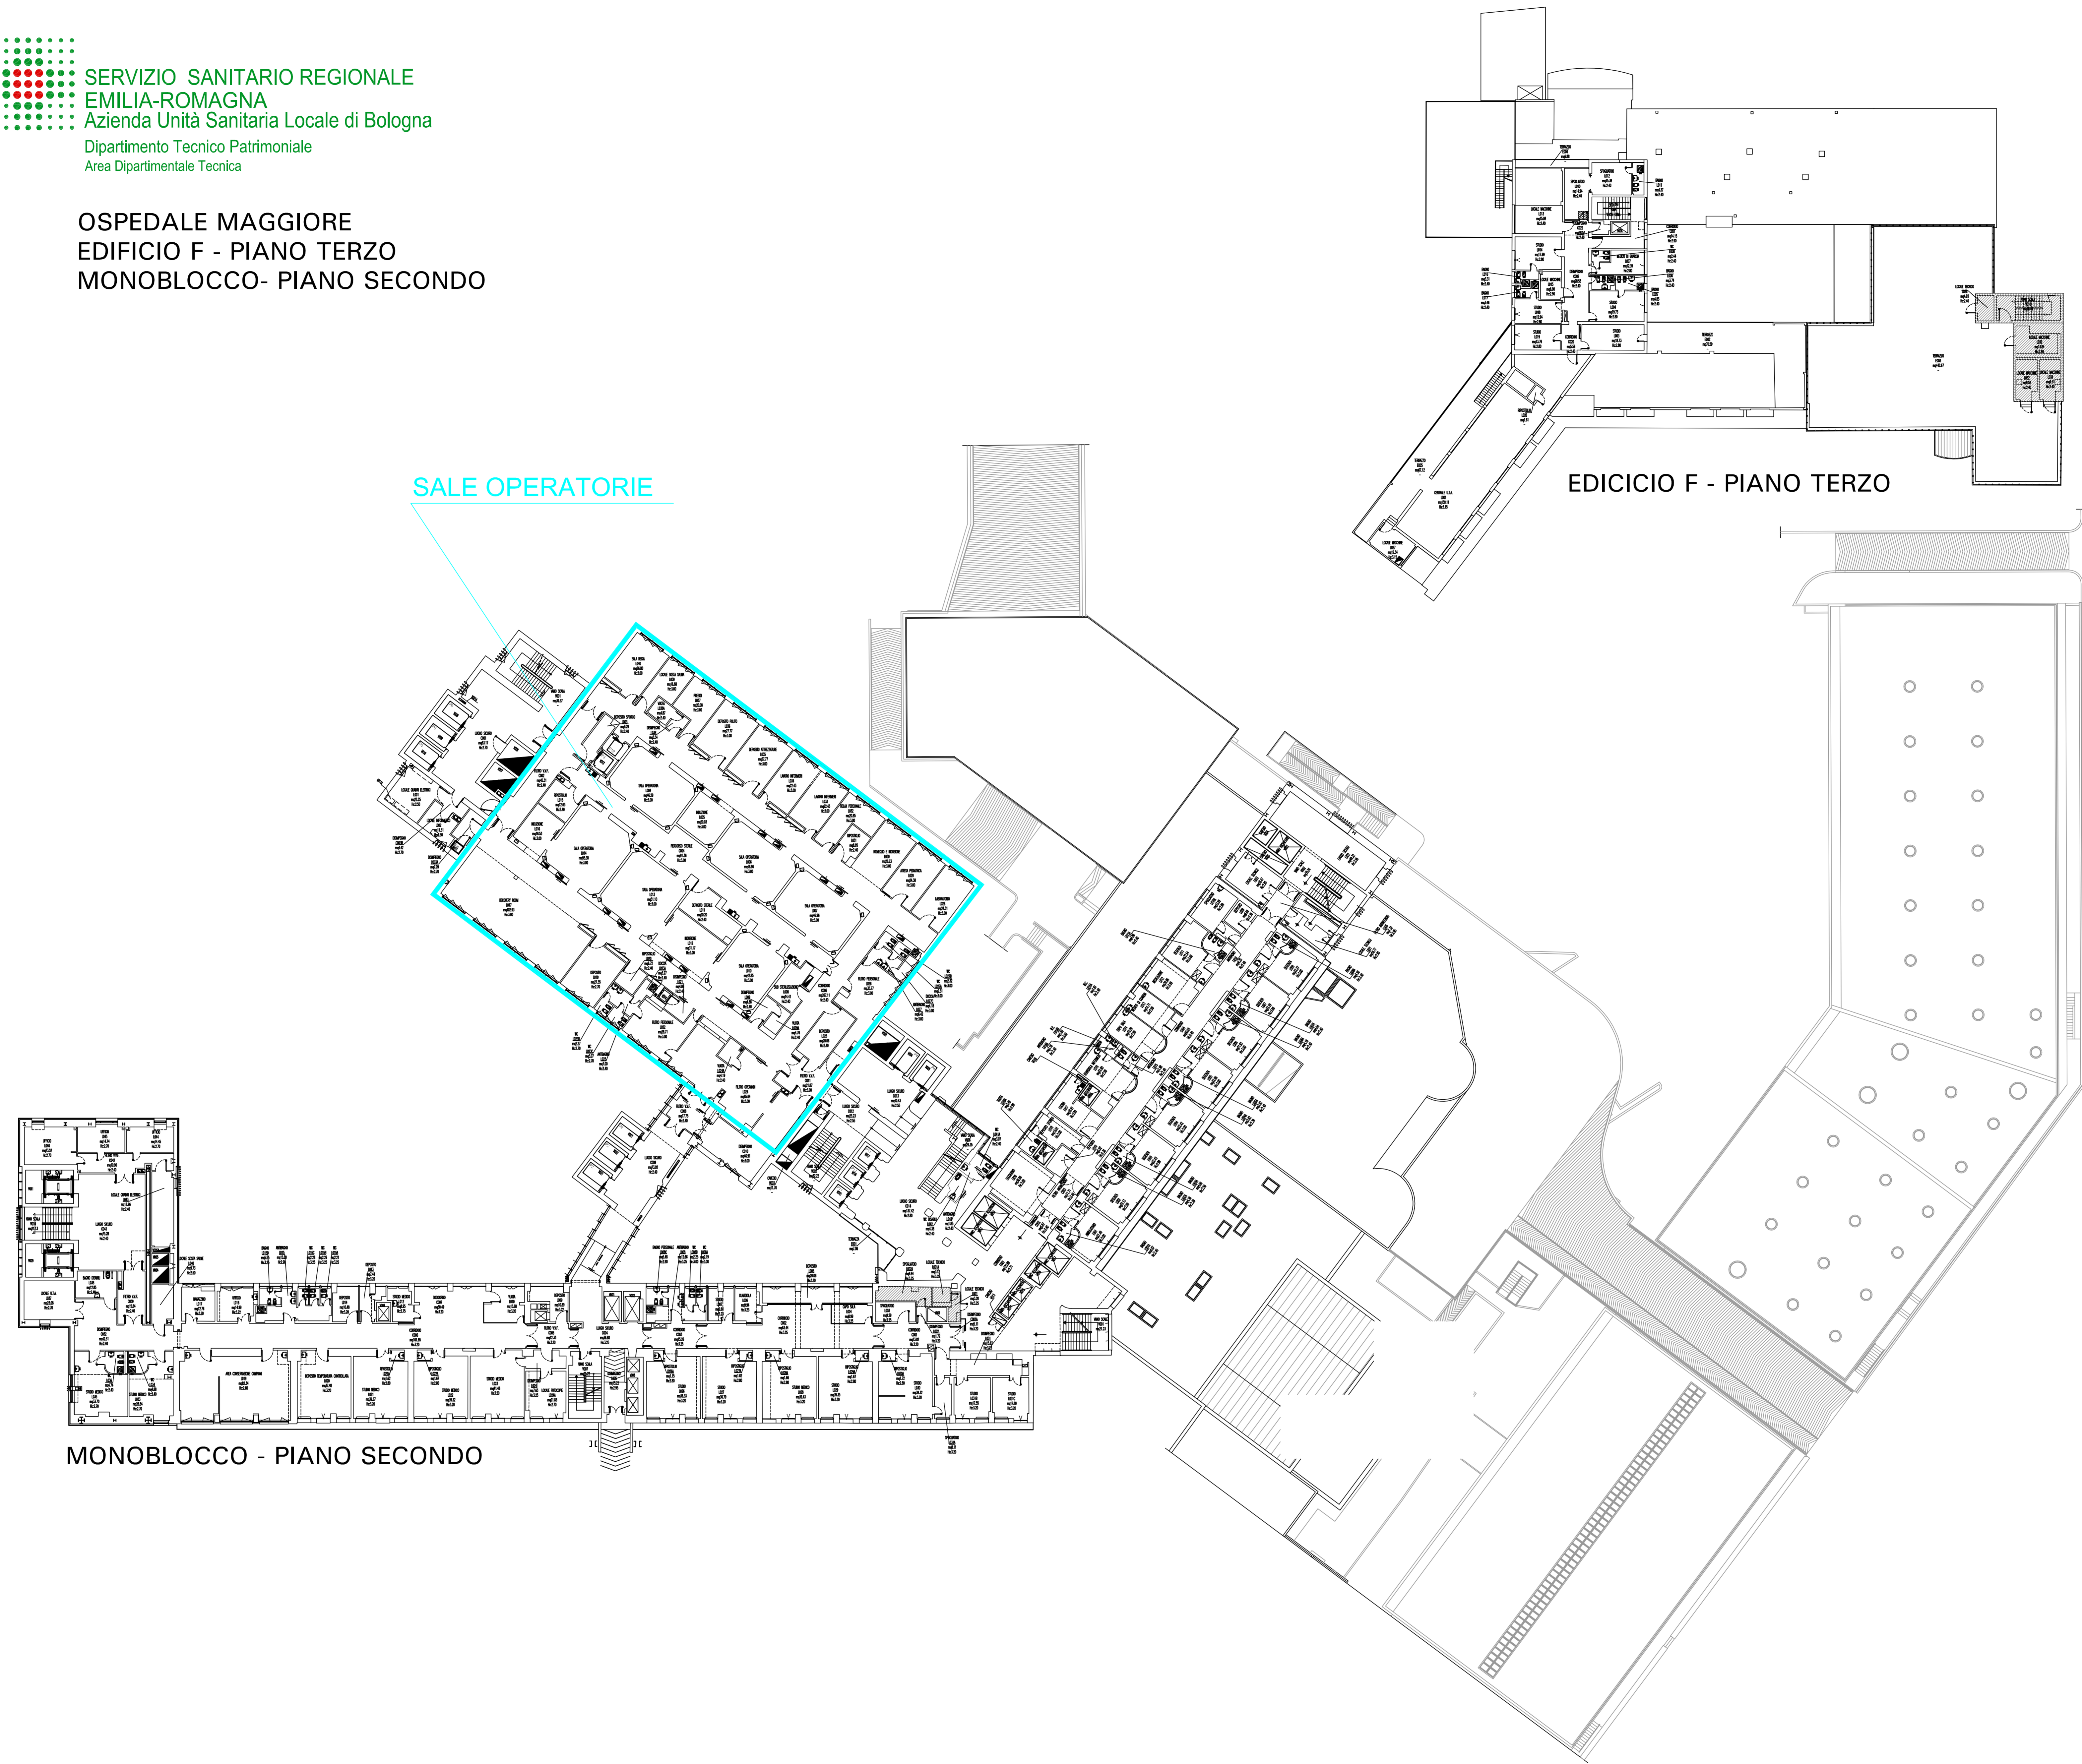










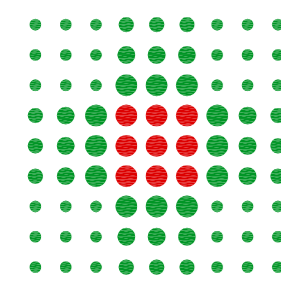


## OSPEDALE MAGGIORE - PIANO SESTO








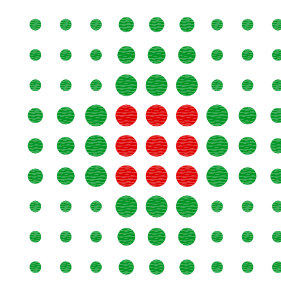


# OSPEDALE MAGGIORE - PIANO NONO

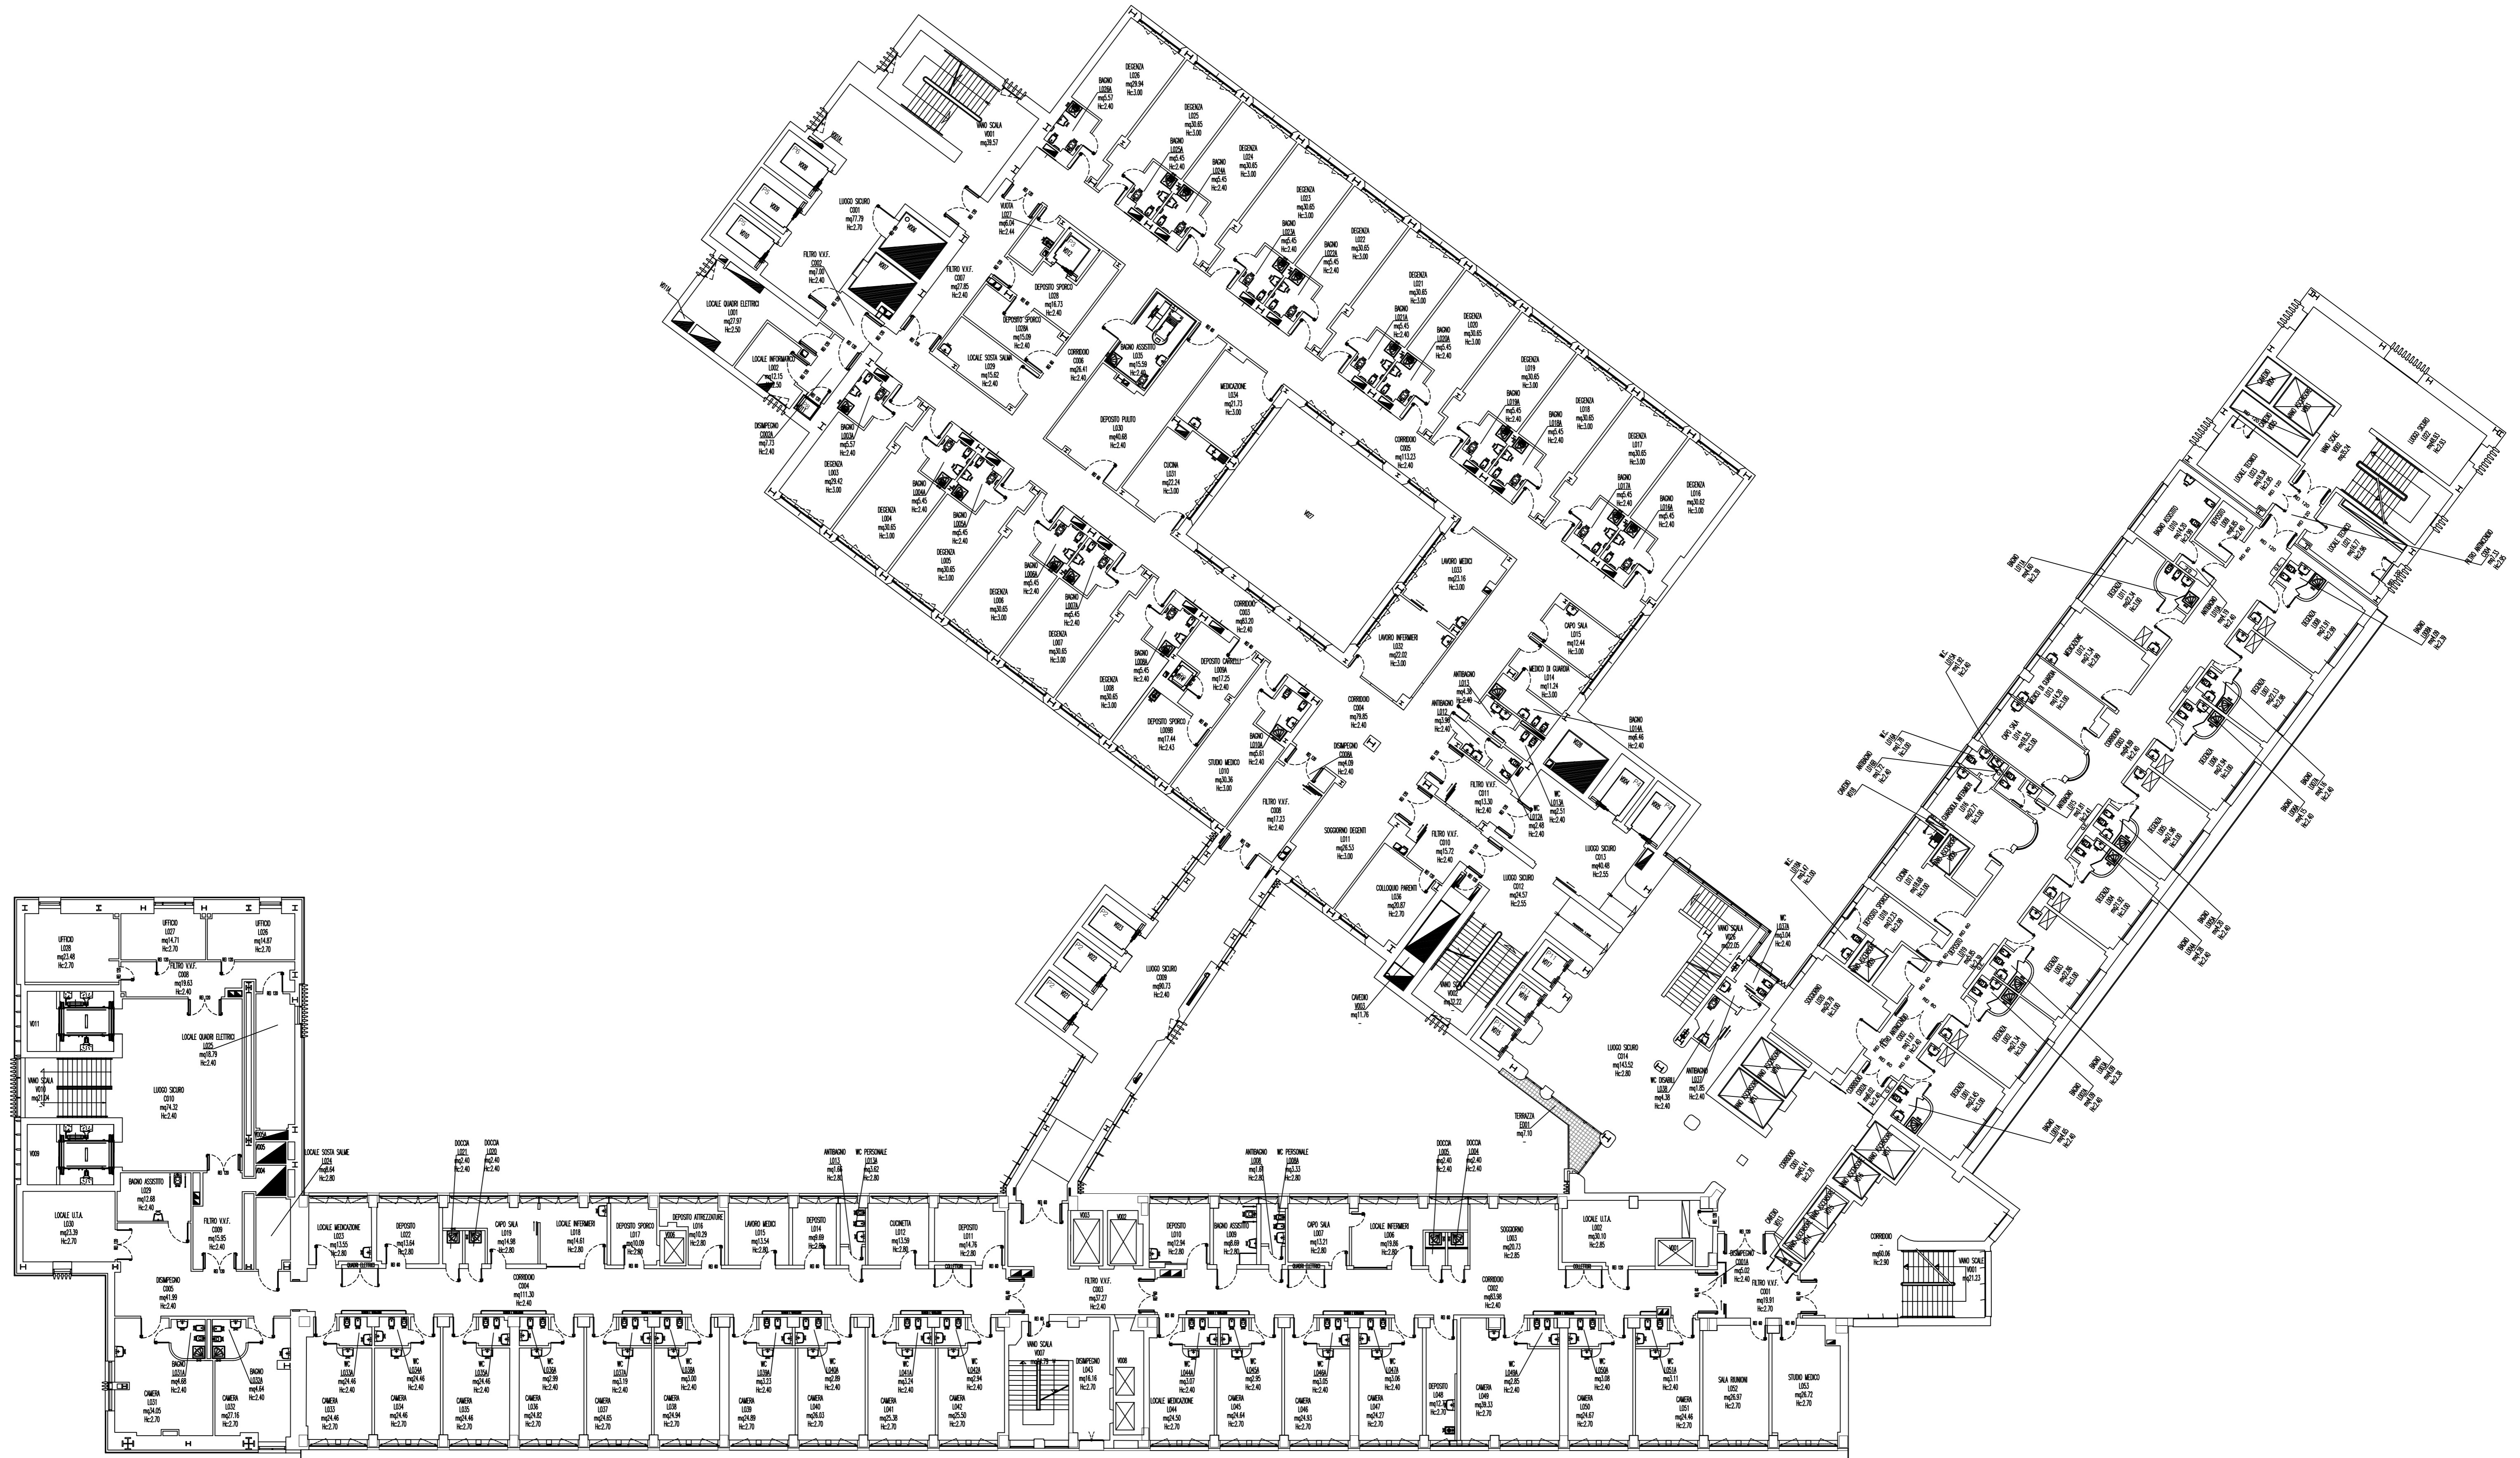






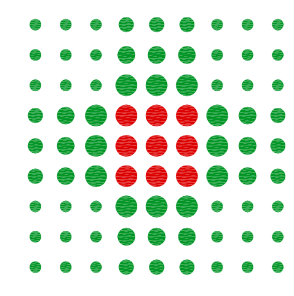

# OSPEDALE MAGGIORE - PIANO UNDICESIMO



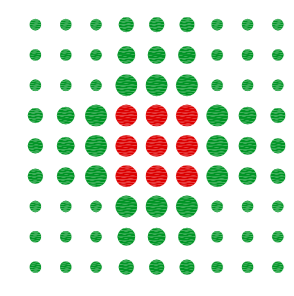

# OSPEDALE MAGGIORE - PIANO DODICESIMO

